


PLANTA DE DRENAGEM
ESCALA 1:500

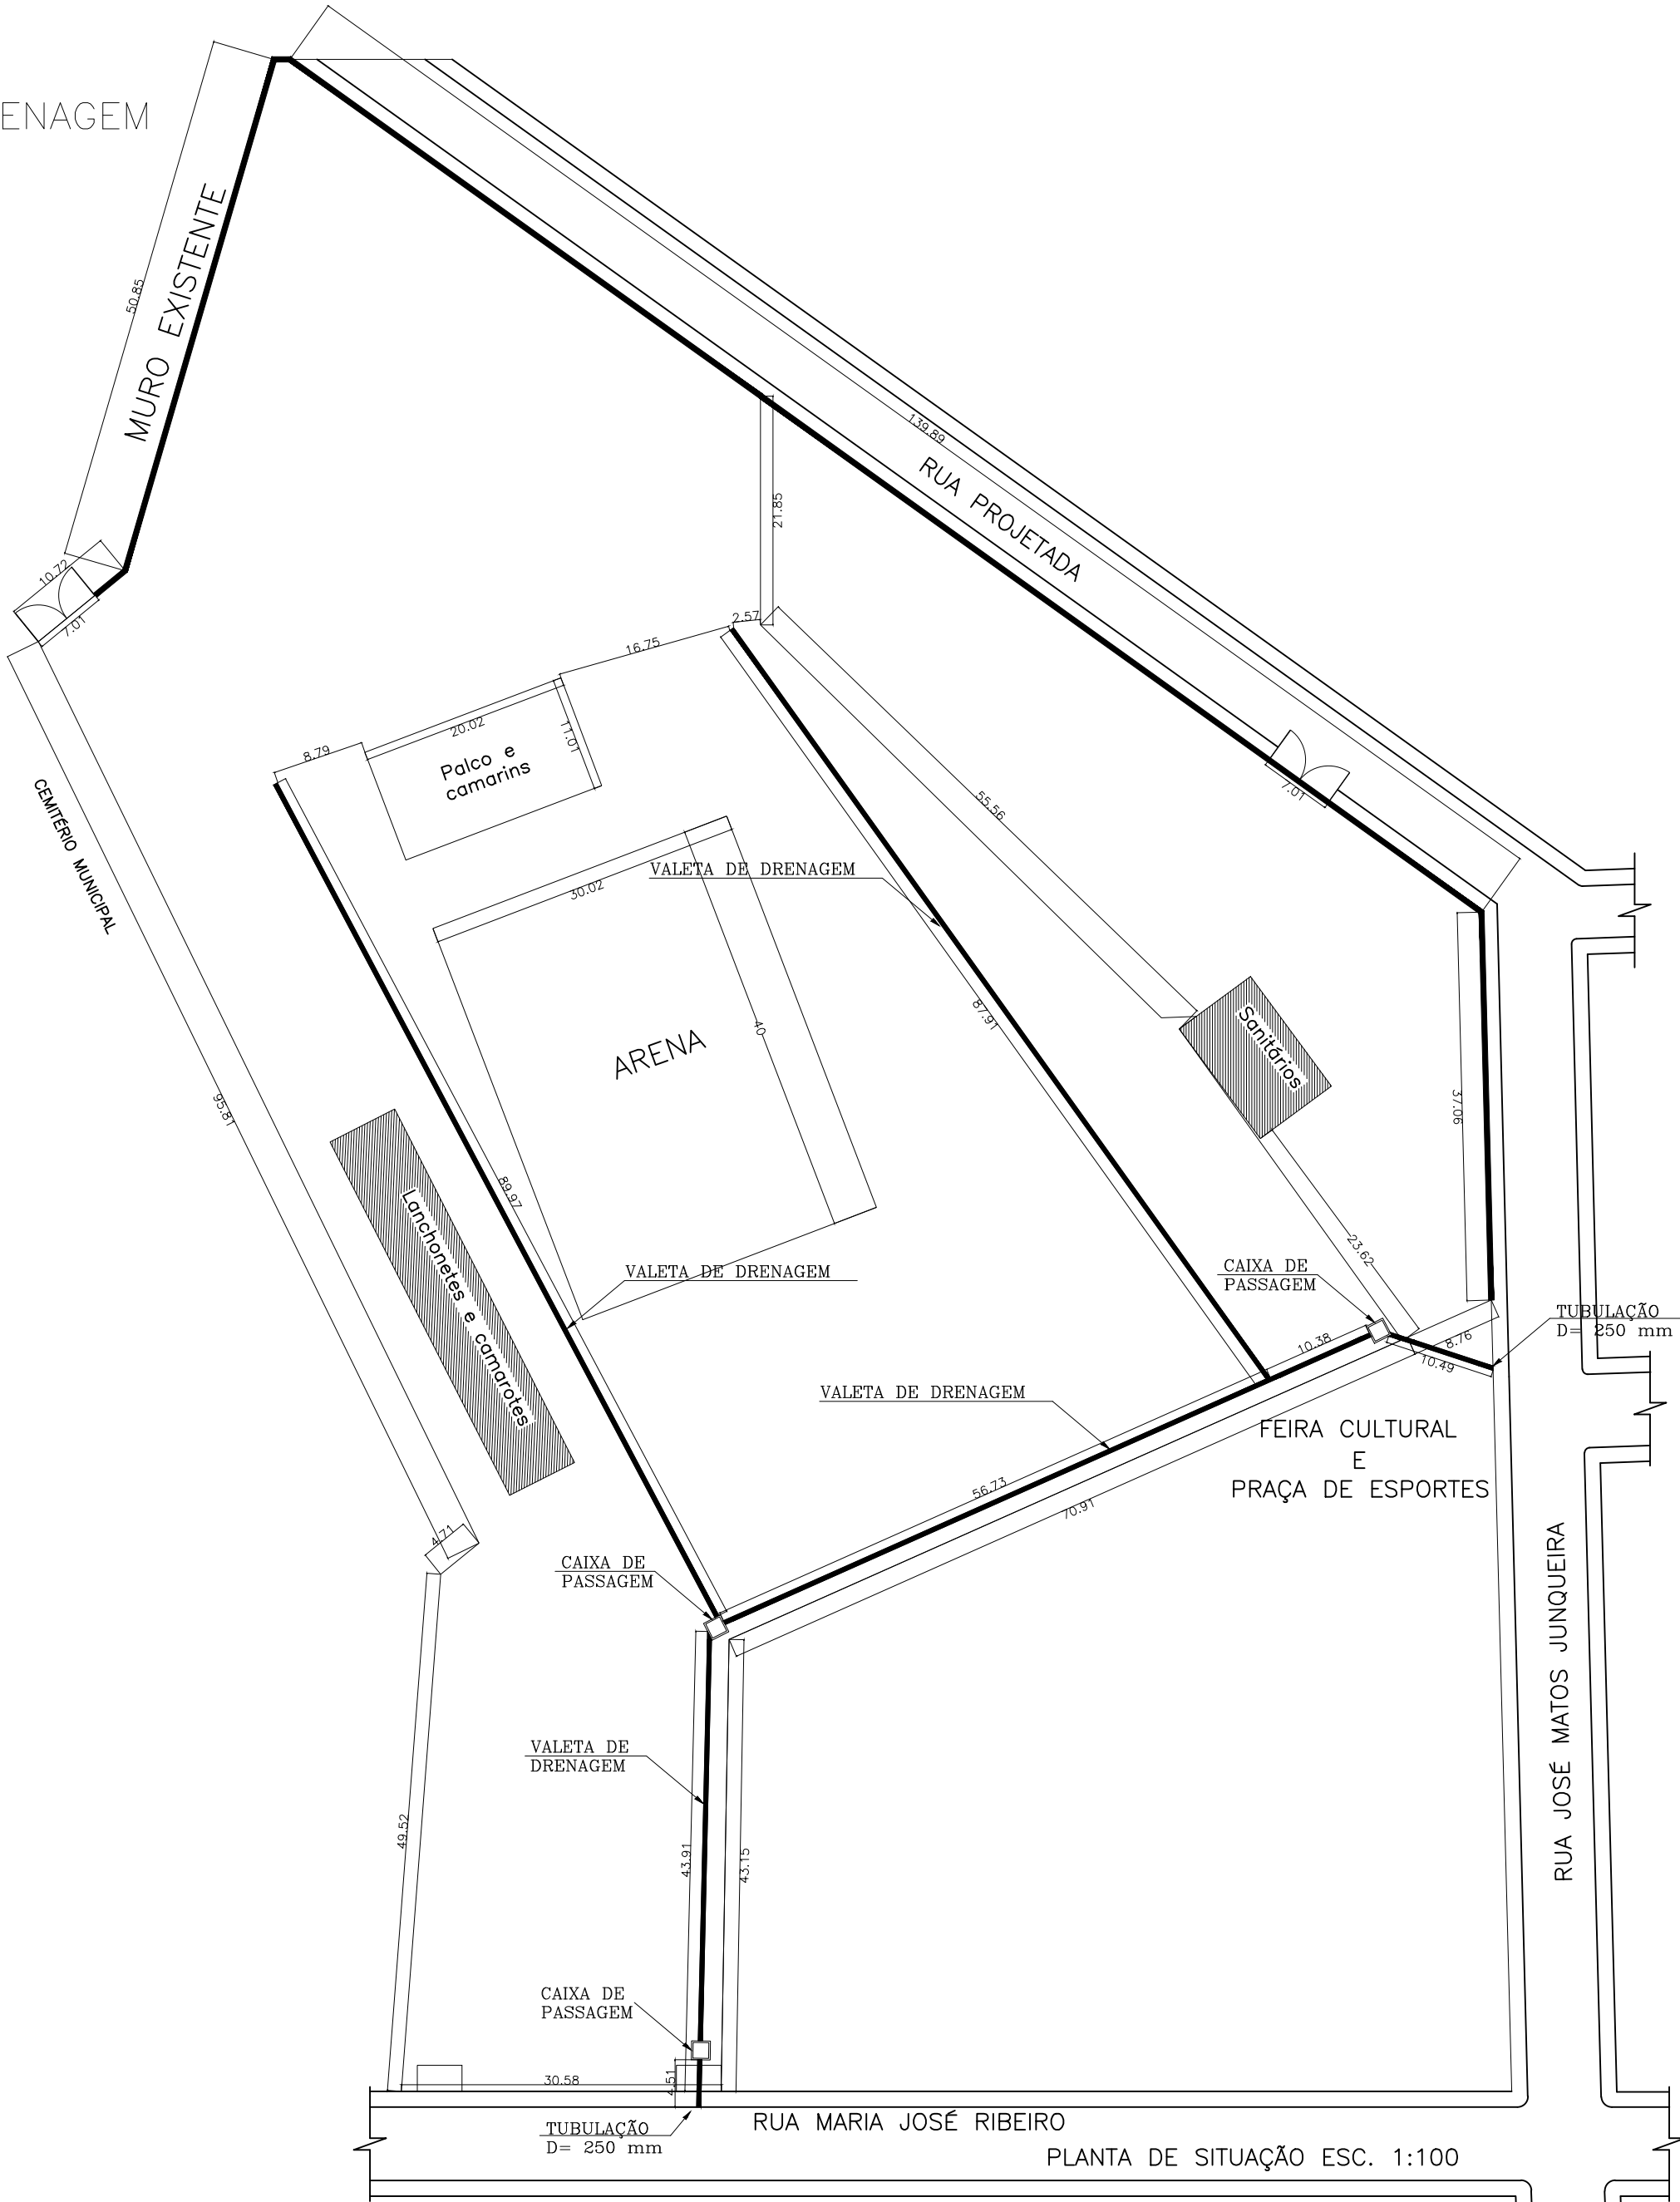

PLANTA DE SITUAÇÃO ESC. 1:100

Dezembro/2025	PROJETO ARQUITETÔNICO	Folha: 02/04
Planta baixa - Locação		
Proprietário: PREF. MUNICIPAL DE CONG. DO RIO VERDE		
Endereço: CENTRO DE EVENTOS, RUA 6, S/N Bairro Centro - CONCEIÇÃO DO RIO VERDE - MG		
Situação, Locação e Cobertura, vide ao lado. Escala indicada.		Declaro que a aprovação do projeto não implica no reconhecimento do direito de propriedade por parte da prefeitura.
ÁREAS: A CONSTRUIR: 6.214,00m² TERRENO: 10.120,00m²		PROPRIETÁRIO PREF. MUNICIPAL DE CONG. DO RIO VERDE CNPJ: 18.008.888/0001/74 R.T. Engenheiro Civil José Russano Neto CREA-MG 428470MG
VISTOS:		