



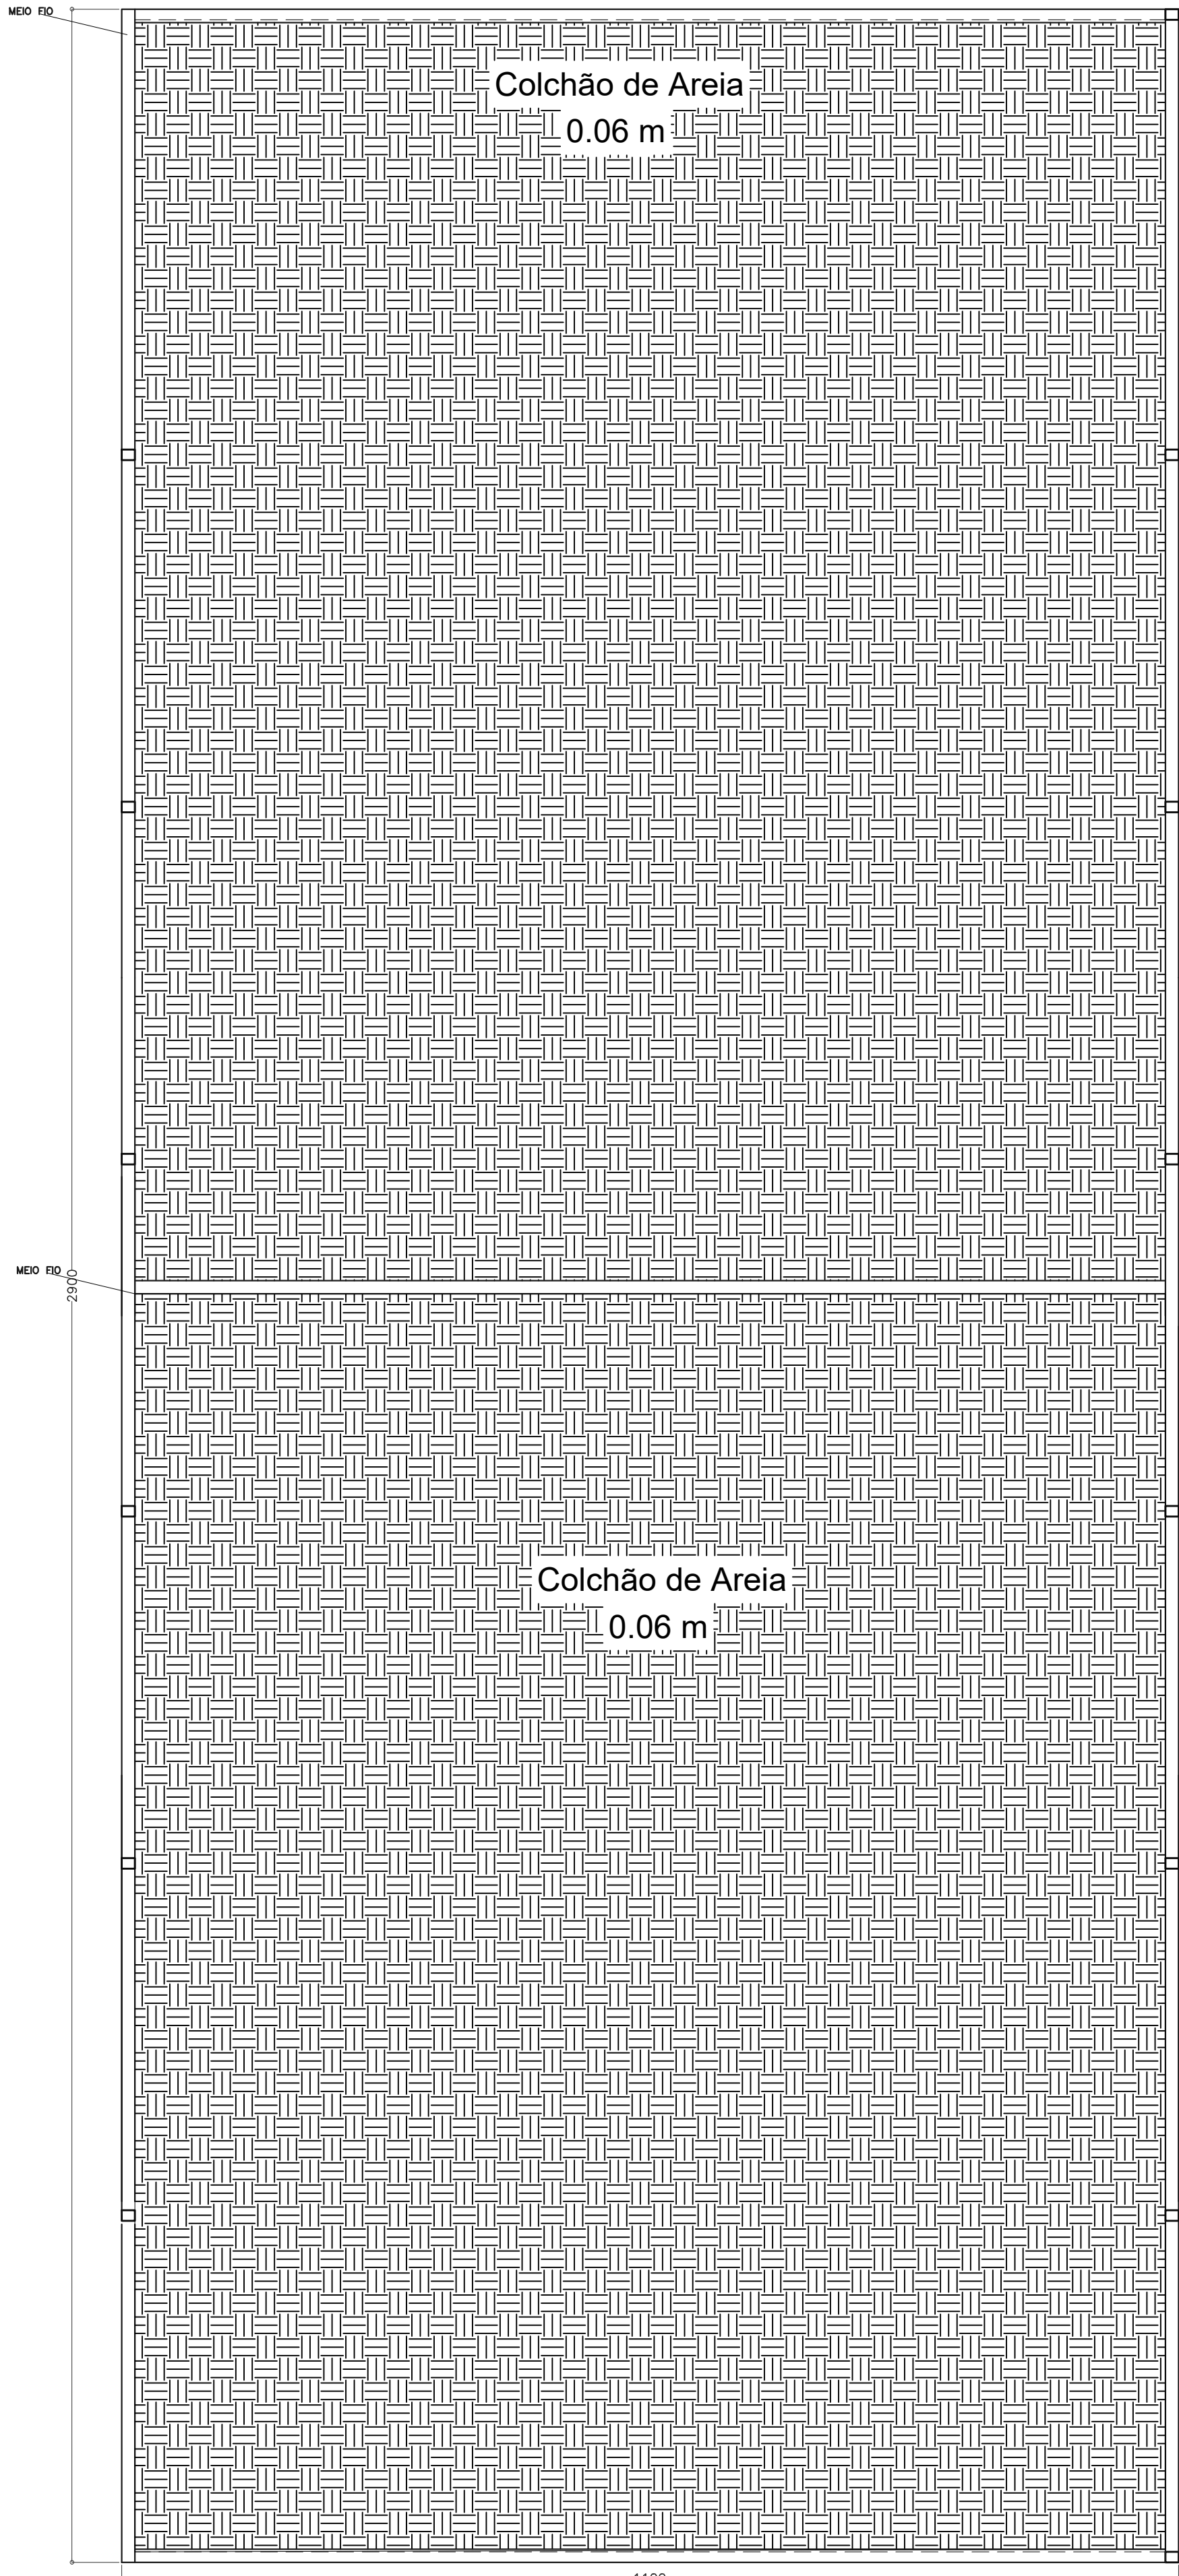

PLANTA BAIXA

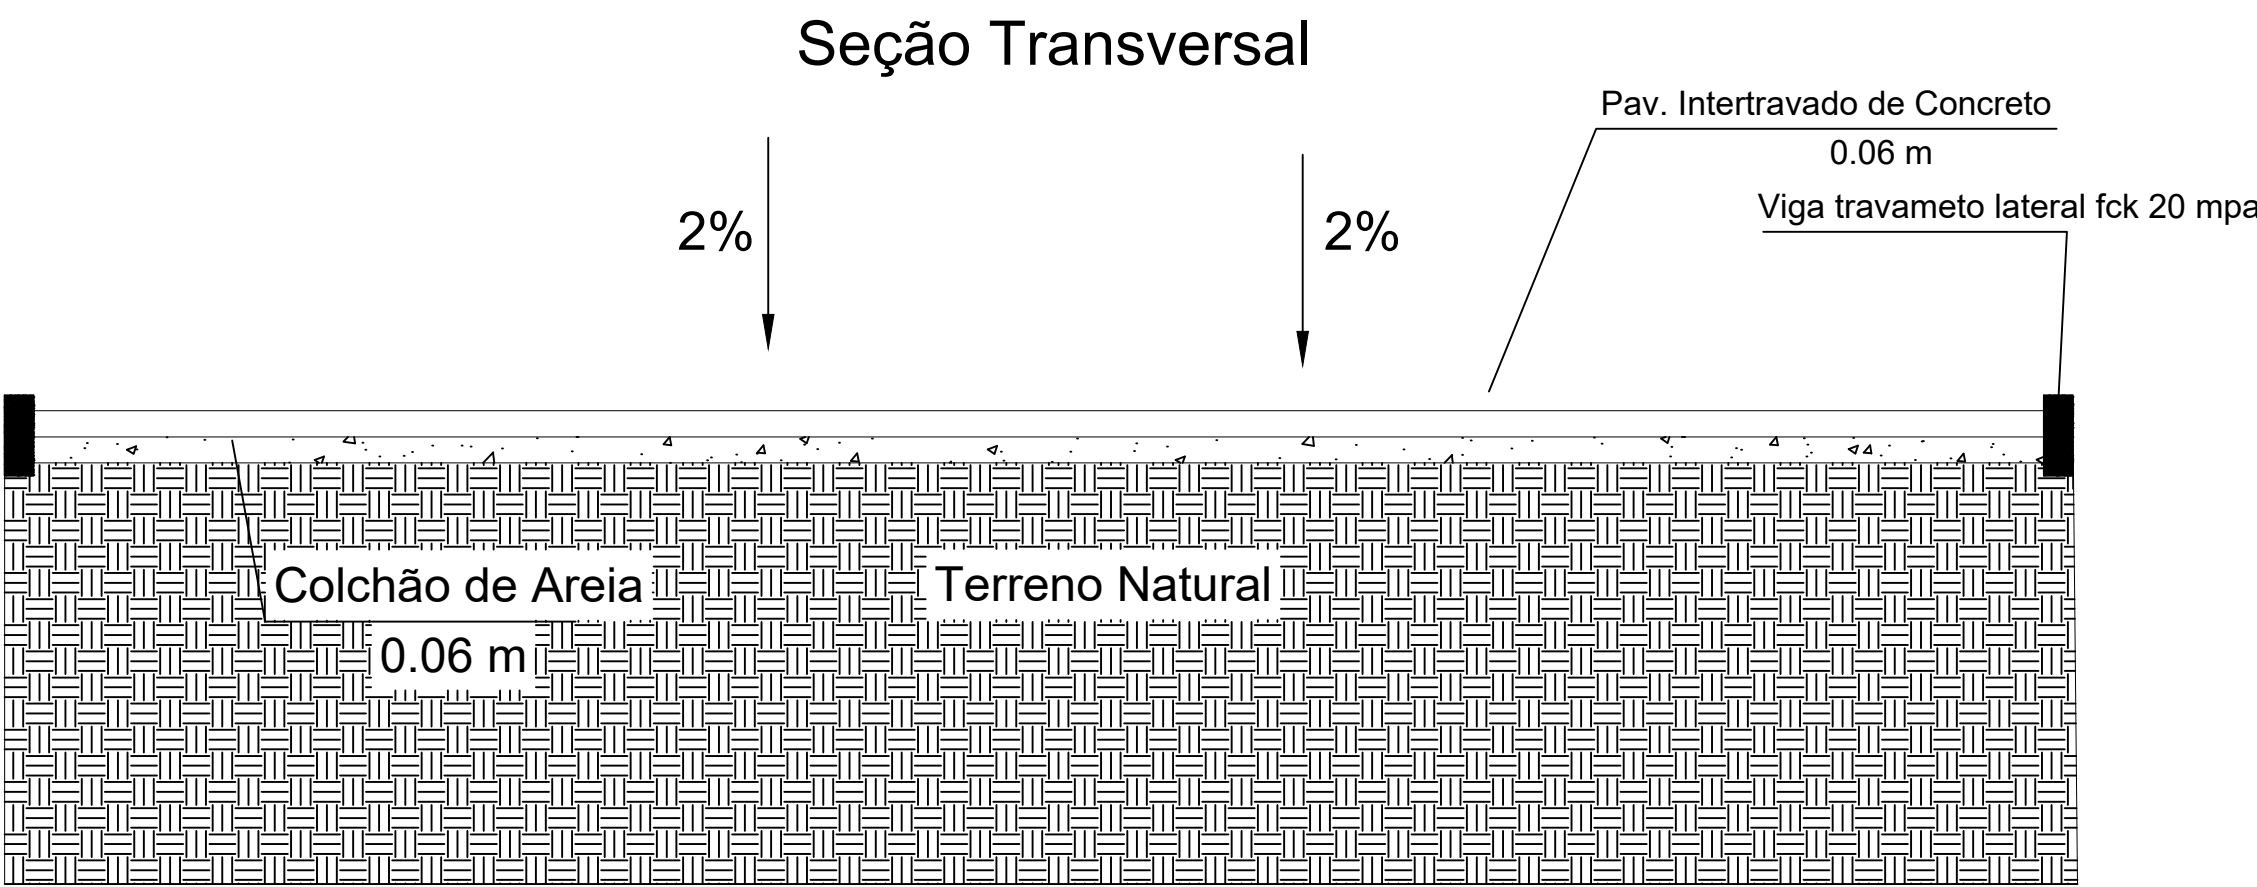

Detalhes Calçamento

Escala 1/ 50

Visto do Gestor	PROPRIETÁRIA: PREF. MUN. DE CONCEIÇÃO DO RIO VERDE ENDEREÇO: CALÇAMENTO DA GARAGEM UNID. DE IMUNIZAÇÃO E EPIDEMIOLOGIA	Folha:
		01/01
Pedro Paulo PREFEITO MUNICIPAL		Data:
		24/04/2024
Responsável técnico		Escala:
		1:50
		Desenho:
MAURÍLIO TADEU NOGUEIRA MARTINS CREA—MG 73.517/D		