




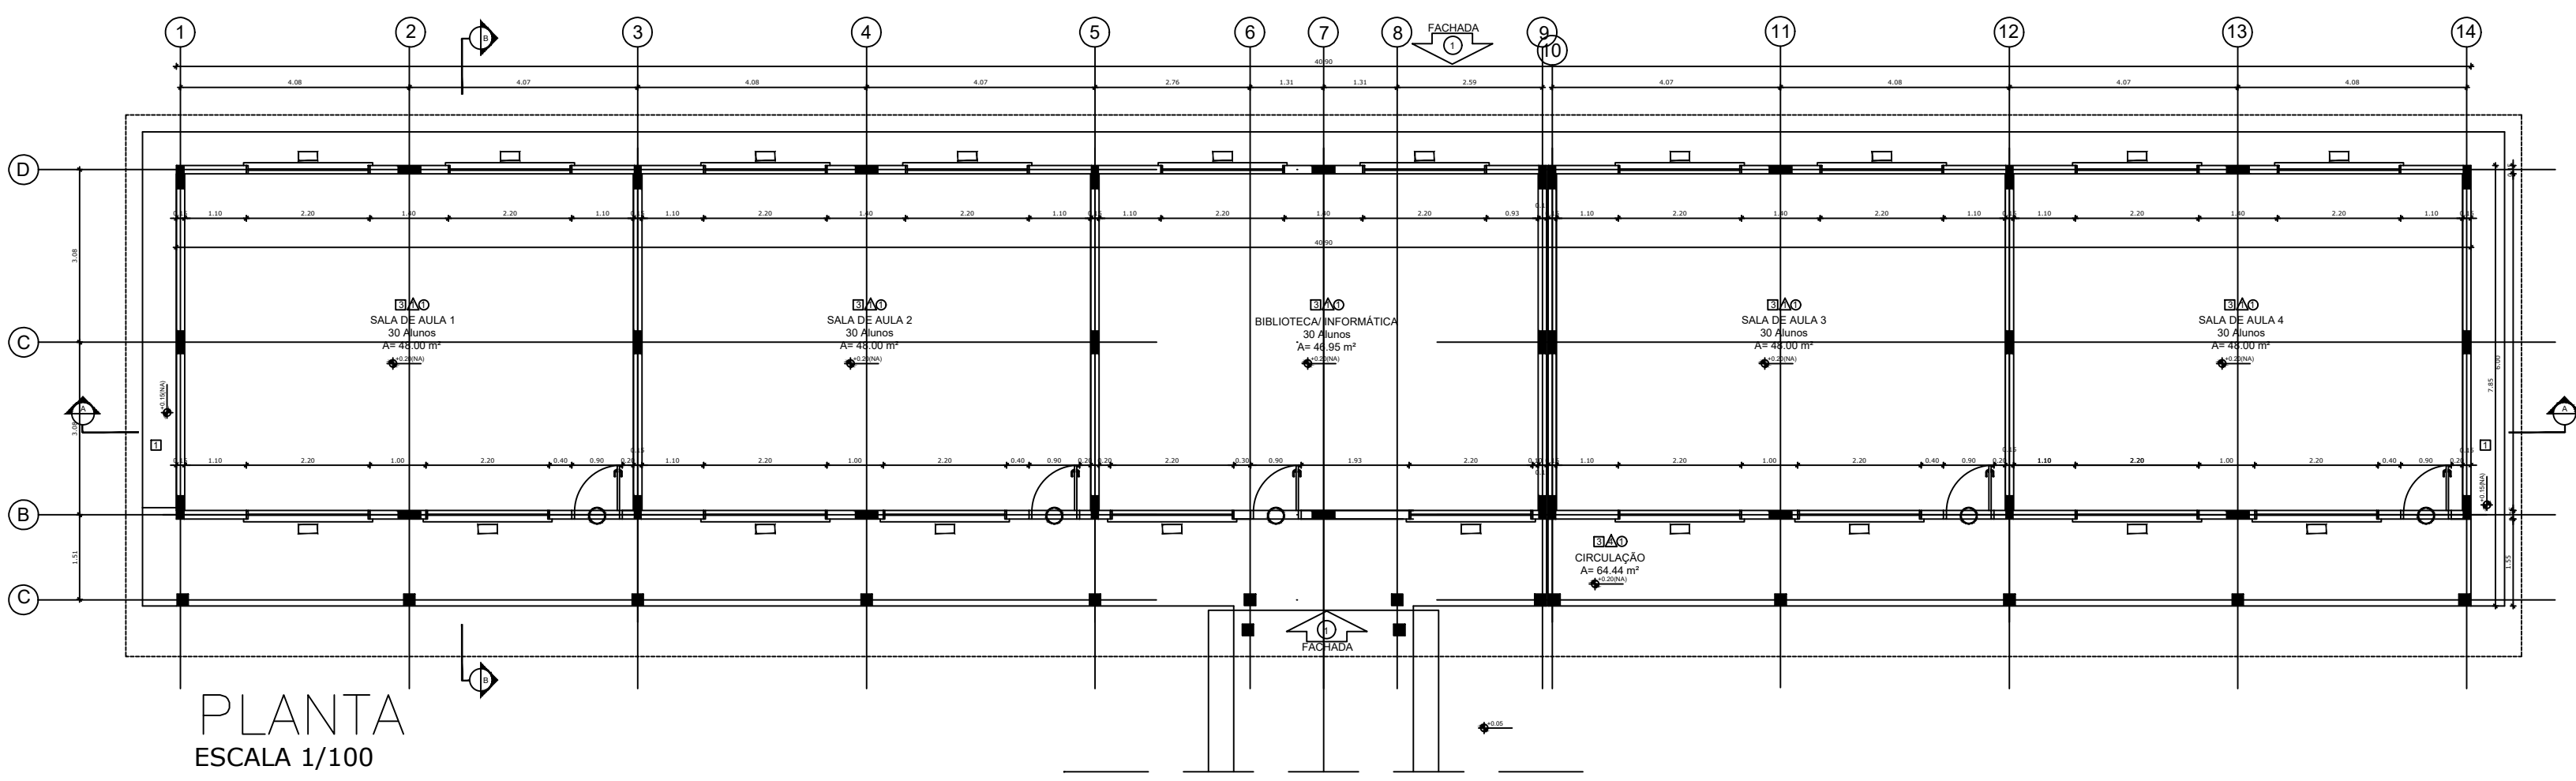


PLANTA
ESCALA 1/100

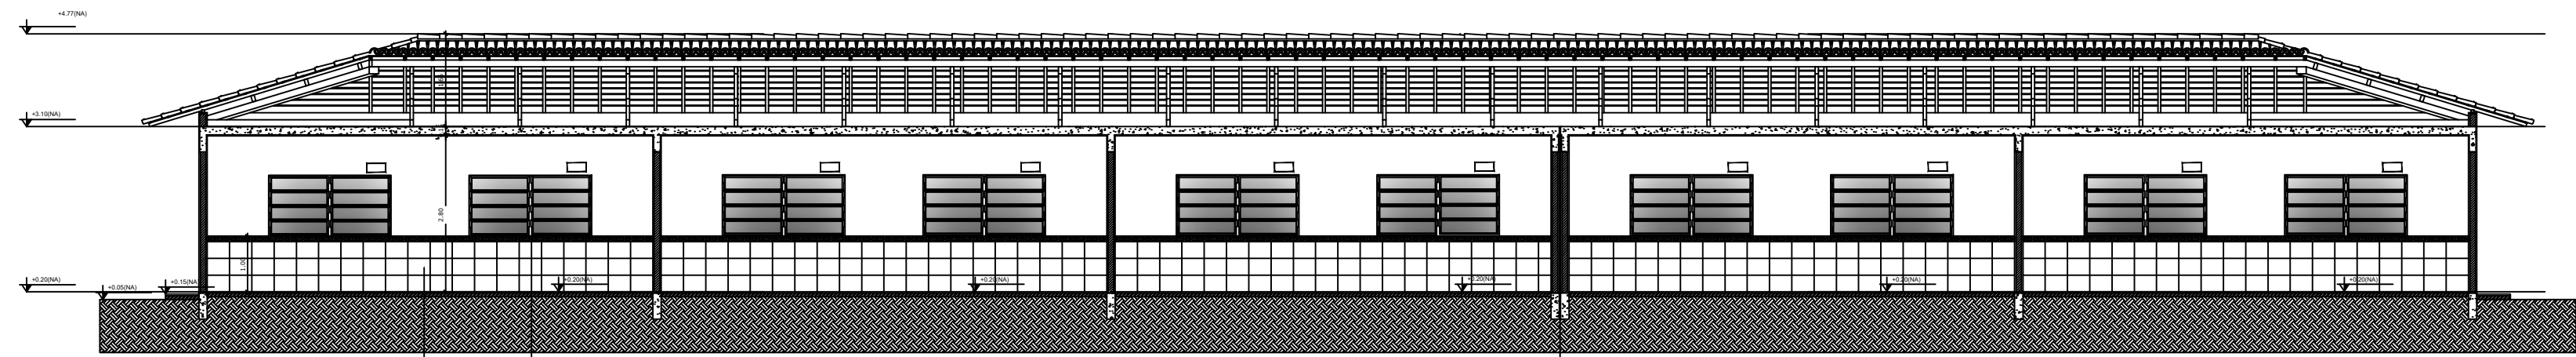


CORTE AA
ESCALA 1/100

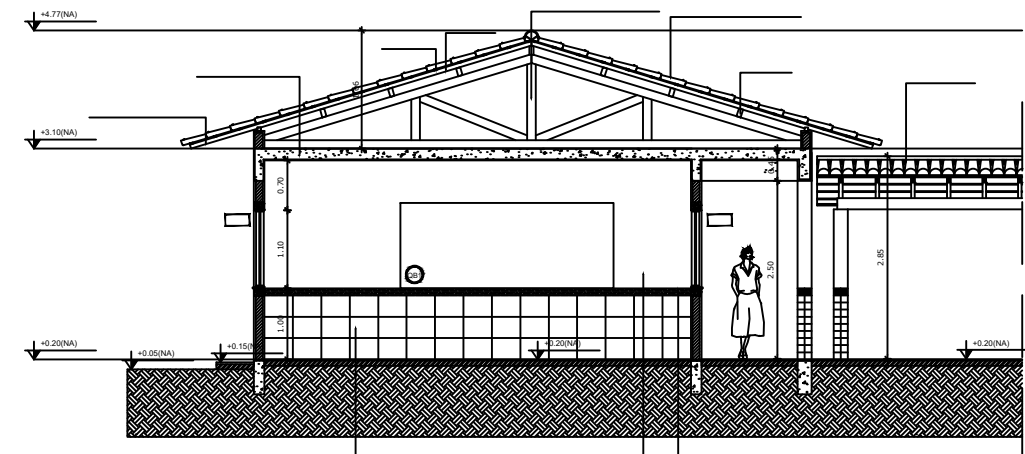


CORTE BB
ESCALA 1/100

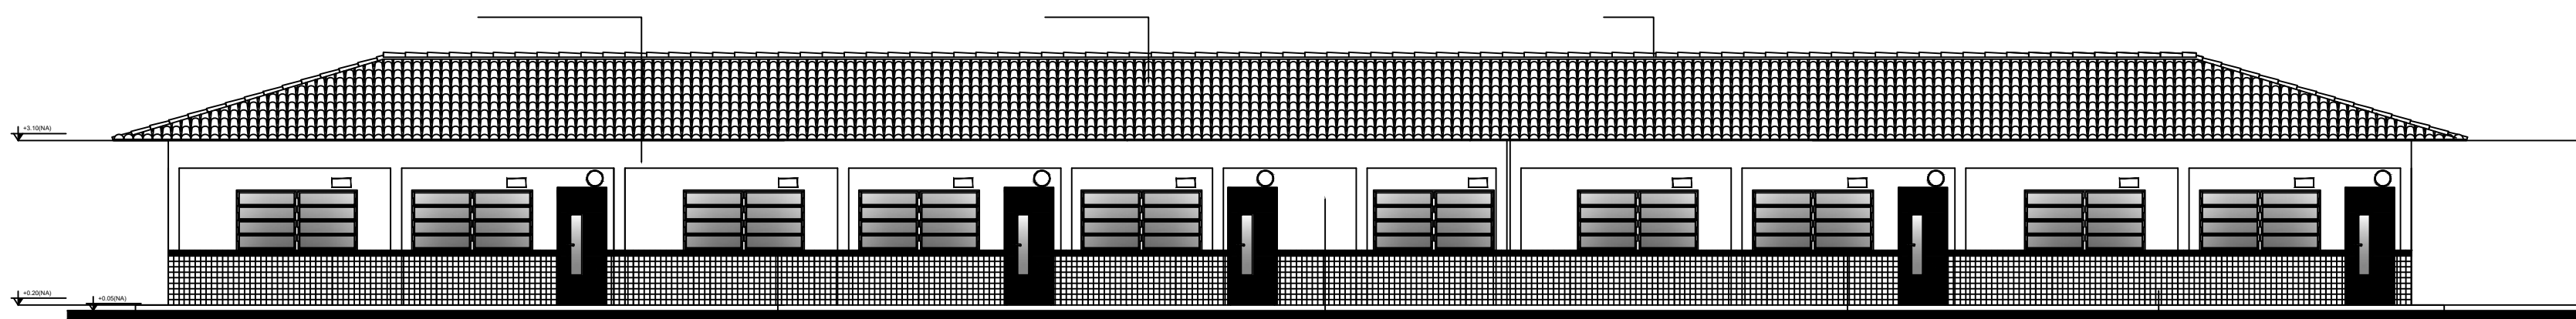


FACHADA 2
ESCALA 1/100

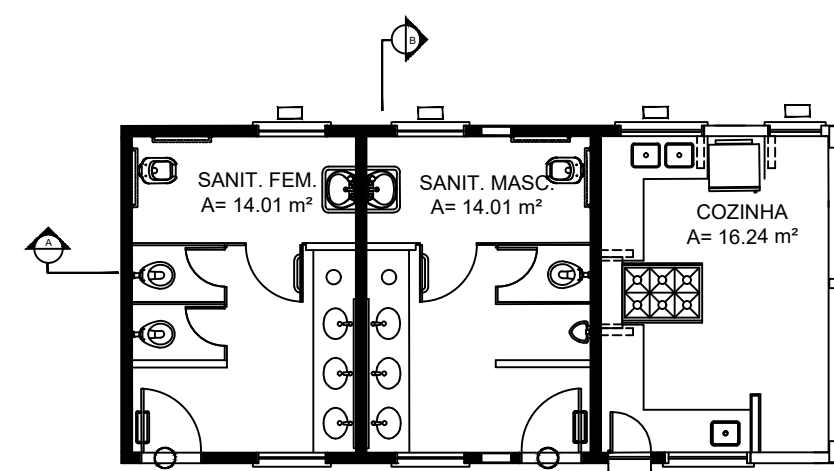

PLANTA COZ/WCS
ESCALA 1/100

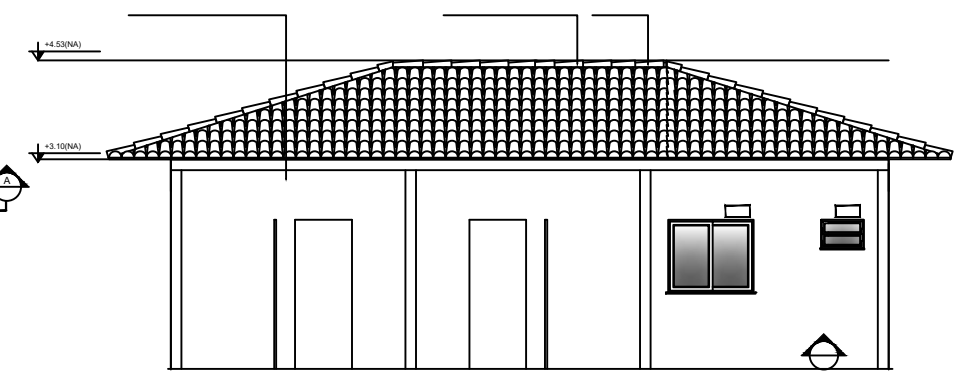


Corte AA
ESCALA 1/100

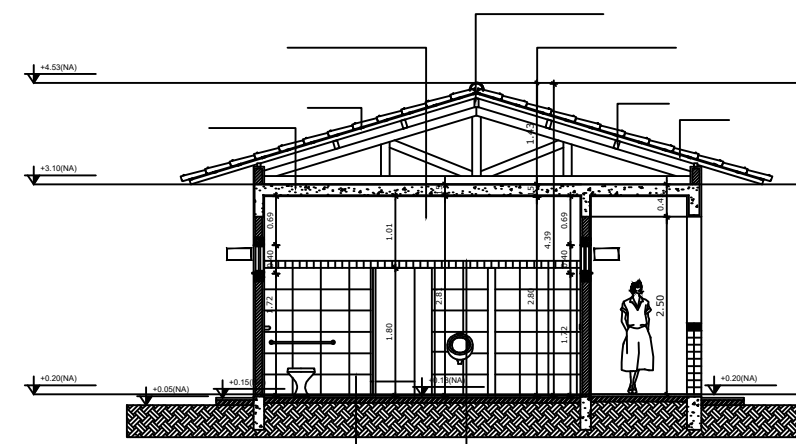

Corte BB
ESCALA 1/100

PADRÃO DE TAMANHOS - ESCALAS MÉDIAS

ESCALA	COTAS	TEXTOS	DESCRIÇÃO COMPARTIMENTOS	TÍTULO DETALHES	INDICAÇÃO NÍVEIS PLANTA E CORTE	INDICAÇÃO CORTES	INDICAÇÃO VISTAS	INDICAÇÃO ESPECIFICAÇÕES	INDICAÇÃO EIXOS
1/100	→		AMBIENTE A= 100,00 m²		→	→	→	→	→
1/75	→		AMBIENTE A= 100,00 m²		→	→	→	→	→
1/50	→		AMBIENTE A= 100,00 m²		→	→	→	→	→
1/25	→		AMBIENTE A= 100,00 m²		→	→	→	→	→
1/5	→		AMBIENTE A= 100,00 m²		→	→	→	→	→

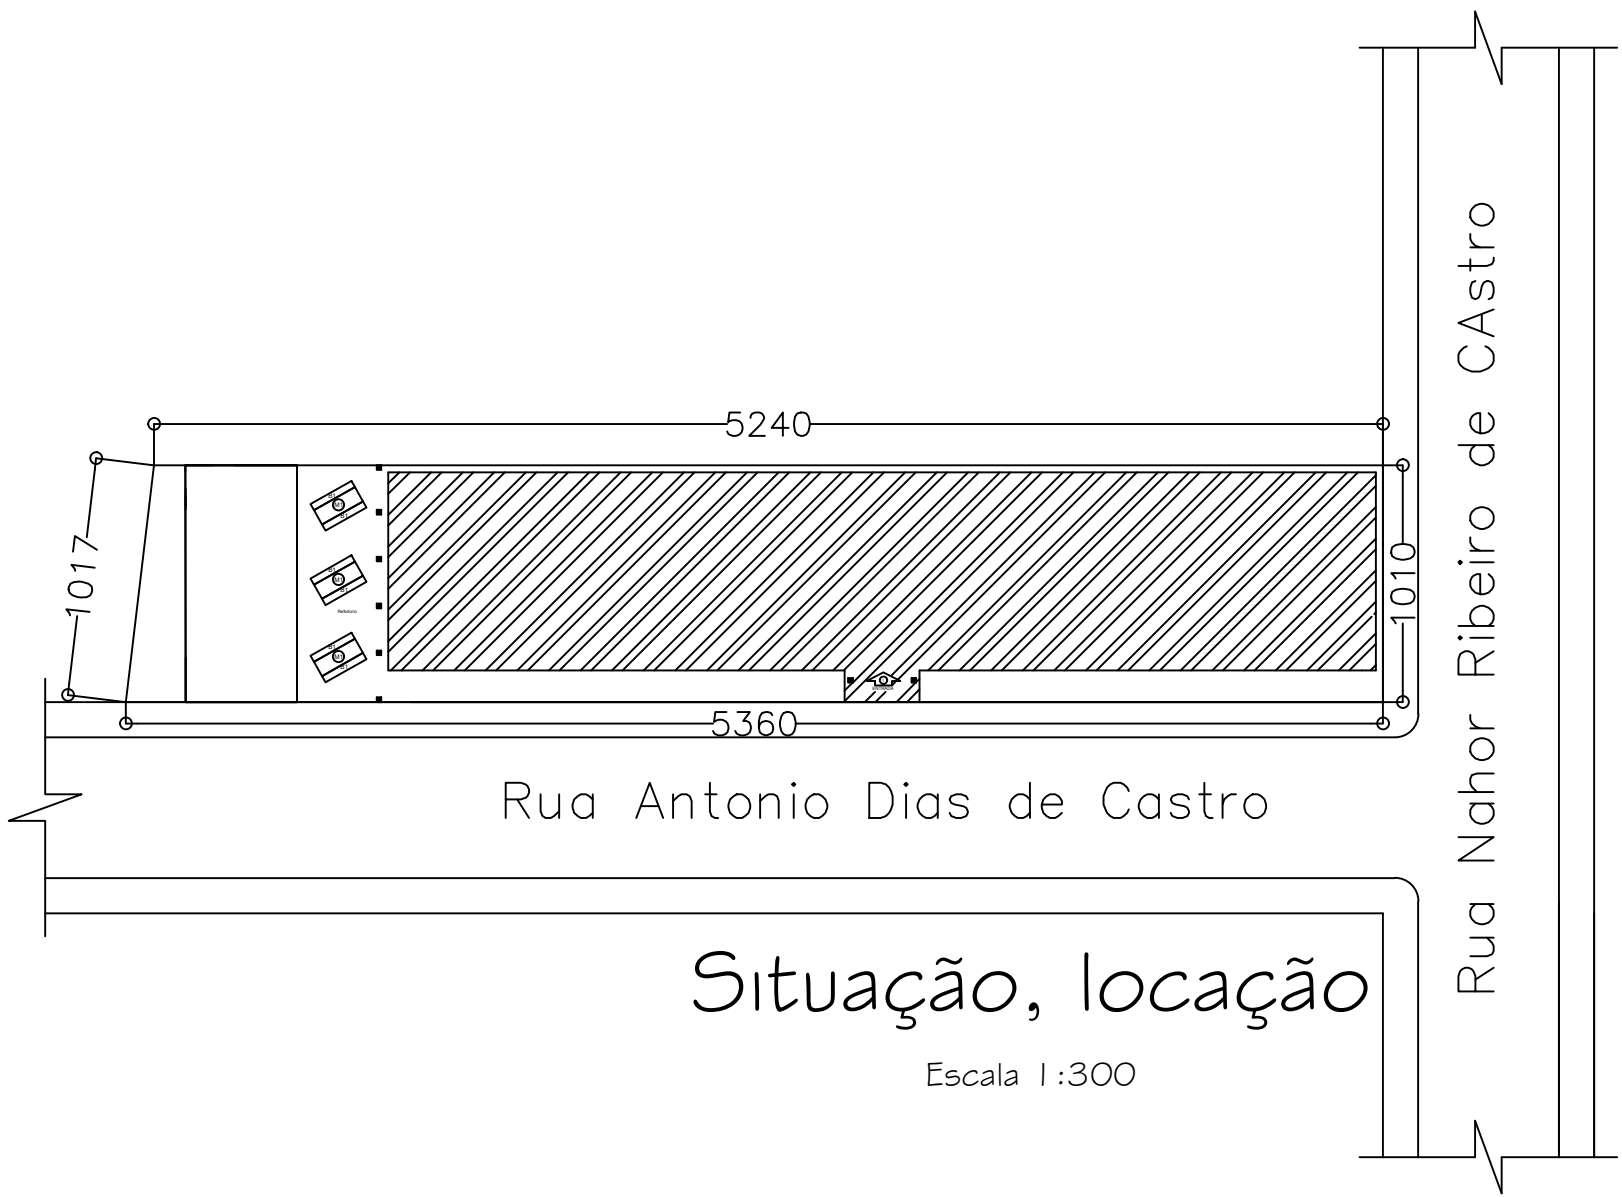

Situação, localização

Escala 1:300

Escala Indicada
Setembro/2021

Projeto Arquitetônico

Folha:
01/01

Planta baixa - Cortes - Fachada - Situação/Locação e cobertura

Proprietário: Pref. Munic. de Conc. do Rio Verde
Endereço: Rua Nabor Ribeiro de Castro Felix
Centro - Conceição do Rio Verde - MG
Obra: Ampliação da Escola Munic. Coronel Gabriel Carneiro

Situação, Locação e
Cobertura, vide ao lado
e acima.
Escala indicada.

Declaro que a aprovação do projeto não
implica no reconhecimento do direito
de propriedade por parte da prefeitura.

ÁREAS:
Pedagogia: 257,31 m²
Serviços: 47,97 m²
Total: 305,28 m²

PROPRIETÁRIO
Pref. Munic. de Conceição do Rio Verde
CNPJ: 18.008.888/0001-74

R.T.
Wanderson Soares da Silva
CREA 5069777653

