



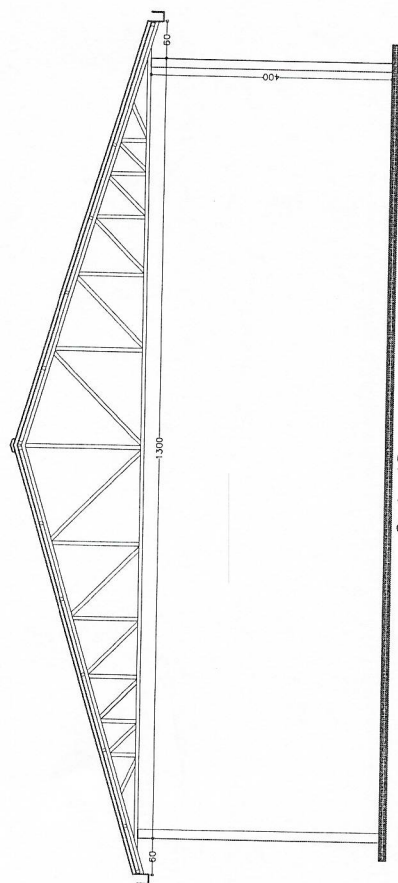


Corte AB — Escala 1:50

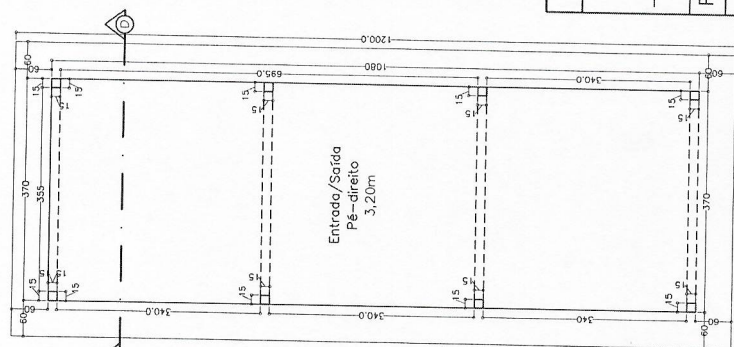

—490—
PLANTA BAIXA

Escala 1:50
 Área 58,80m²

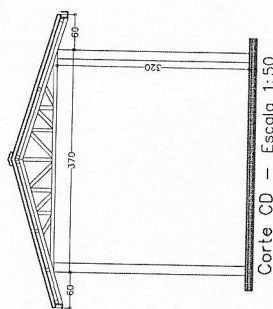

Corte CD - Escala 1:50

Visto do Gestor	PROPRIETÁRIA: PREF. MUN. DE CONCEIÇÃO DO RIO VERDE	Folha:
	ENDEREÇO: Escola Municipal Marcos Olimpio Mariano, Rua Padre José Maria Lacerda Ruiz, s/nº - Bairro Chácara das Rossas - Conceição do Rio Verde	01/01
		Data:
		09/09/2021
Responsável técnico	ESTRUTURAS E COBERTURAS	Escala:
	Estrutura e cobertura metálica para entrada e saída: (4,90 x 12,00) = 58,80m ² ;	1:50
	Estrutura e cobertura metálica para o pólo central: (14,60 x 22,00) = 321,20m ² ;	Desenho:
		Maurilio
		35.93916-1541



Anotação de Responsabilidade Técnica - ART
Lei nº 6.496, de 7 de dezembro de 1977

CREA-MG

ART OBRA / SERVIÇO
Nº MG20210577848

Conselho Regional de Engenharia e Agronomia de Minas Gerais

INICIAL

1. Responsável Técnico

MAURILIO TADEU NOGUEIRA MARTINS
 Título profissional: **ENGENHEIRO CIVIL**

RNP: 1403642354

Registro: MG0000073517D MG

2. Dados do Contrato

Contratante: **Município de Conceição do Rio Verde**
PRAÇA Edward Carneiro
 Complemento: **Prefeitura**
 Cidade: **CONCEIÇÃO DO RIO VERDE**

Bairro: **Centro**
 UF: **MG**

CPF/CNPJ: **18.008.888/0001-74**
 Nº: **11**

CEP: **37430000**

Contrato: **Não especificado**

Valor: **R\$ 500,00**

Ação Institucional: **Outros**

Celebrado em: **01/09/2021**

Tipo de contratante: **Pessoa Jurídica de Direito Público**

3. Dados da Obra/Serviço

PRAÇA Edward Carneiro
 Complemento: **Prefeitura**
 Cidade: **CONCEIÇÃO DO RIO VERDE**

Bairro: **Centro**
 UF: **MG**

Nº: **11**

CEP: **37430000**

Data de Início: **04/10/2021**

Previsão de término: **04/10/2022**

Coordenadas Geográficas: **0, 0**

Finalidade: **ESCOLAR**

Proprietário: **Município de Conceição do Rio Verde**

Código: **Não Especificado**

CPF/CNPJ: **18.008.888/0001-74**

4. Atividade Técnica

2016 - Execução

81 - Projeto Arquitetônico > CONSTRUÇÃO CIVIL > EDIFICAÇÕES > DE EDIFICAÇÃO > #1.1.1.5 - EM OUTROS MATERIAIS

Quantidade 380,00 Unidade m²

35 - Elaboração de orçamento > CONSTRUÇÃO CIVIL > EDIFICAÇÕES > DE EDIFICAÇÃO > #1.1.1.5 - EM OUTROS MATERIAIS

380,00 m²

80 - Projeto > CONSTRUÇÃO CIVIL > INSTALAÇÕES HIDROSSANITÁRIAS > #1.4.2 - DE SISTEMA DE REDES DE ÁGUAS PLUVIAIS

380,00 m²

2018 - Fiscalização

60 - Fiscalização de obra > CONSTRUÇÃO CIVIL > EDIFICAÇÕES > DE EDIFICAÇÃO > #1.1.1.5 - EM OUTROS MATERIAIS

Quantidade 380,00 Unidade m²

Após a conclusão das atividades técnicas o profissional deve proceder a baixa desta ART

5. Observações

Projeto para construção de coberturas metálicas para a Escola Municipal Marcos Olímpio Mariano.

6. Declarações

- A Resolução nº 1.094/17, CONFEA, instituiu o Livro de Ordem de obras e serviços que será obrigatório para a emissão de Certidão de Acervo Técnico - CAT aos responsáveis pela execução e fiscalização de obras iniciadas a partir de 1º de janeiro de 2018. (Res. 1.094, Confea).

7. Entidade de Classe

AREA DAS ÁGUAS - Associação Regional dos Profissionais de Engenharia, Arquitetura e Agronomia das Águas

8. Assinaturas

Declaro serem verdadeiras as informações acima

MAURILIO TADEU NOGUEIRA MARTINS - CPF: 846.194.066-00

Local

data

Município de Conceição do Rio Verde - CNPJ: 18.008.888/0001-74

9. Informações

* A ART é válida somente quando quitada, mediante apresentação do comprovante do pagamento ou conferência no site do Crea.
 * O comprovante de pagamento deverá ser apensado para comprovação de quitação

10. Valor

Valor da ART: **R\$ 88,78**

Registrada em: **15/09/2021**

Valor pago: **R\$ 88,78**

Nosso Número: **8595745011**

A autenticidade desta ART pode ser verificada em: <https://crea-mg.sitac.com.br/publico/>, com a chave: bCZz6
 Impresso em: 22/09/2021 às 09:43:44 por: ; ip: 177.128.142.185

www.crea-mg.org.br
 Tel: 0312732

crea-mg@crea-mg.org.br
 Fax:

CREA-MG
 Conselho Regional de Engenharia
 e Agronomia de Minas Gerais

