


PROJETO ARQUITETÔNICO

ESC: 1/100


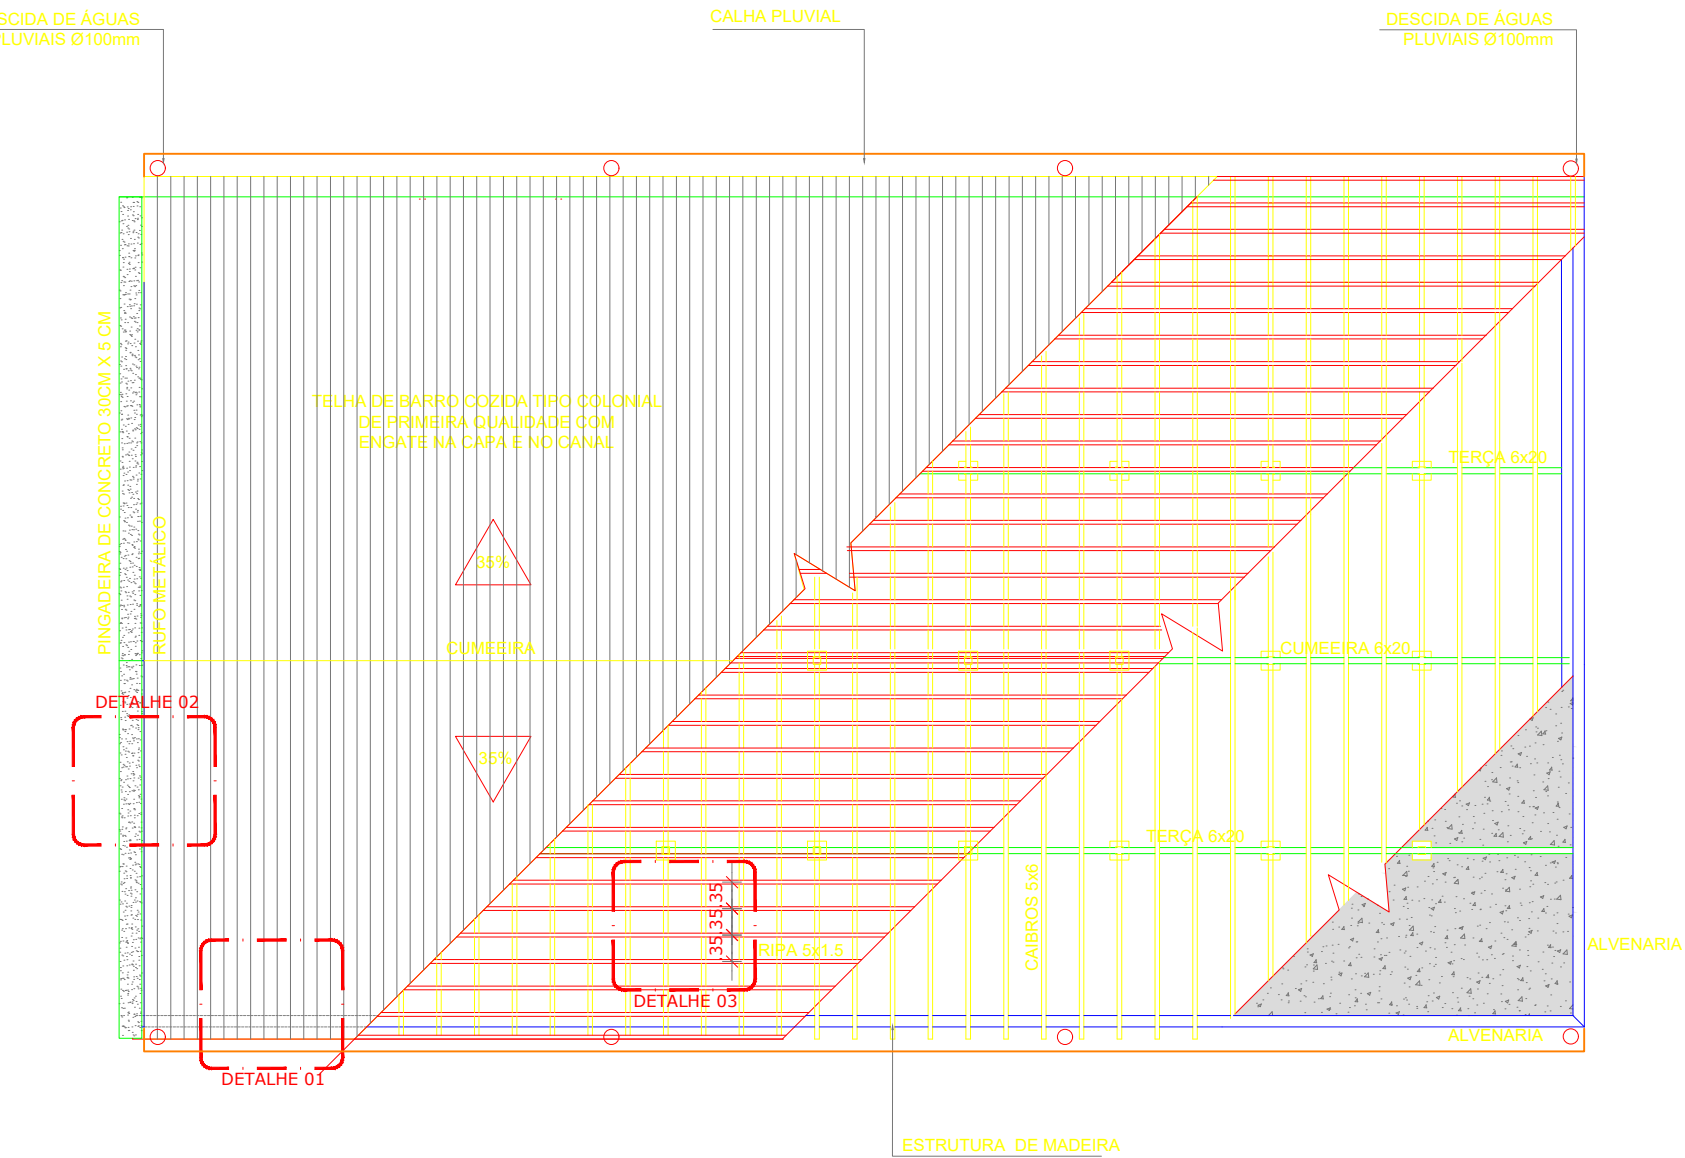


TELHADO

ESC: 1/100

DETALHAMENTO PILAR E SAPATA

ESCALA
1/100

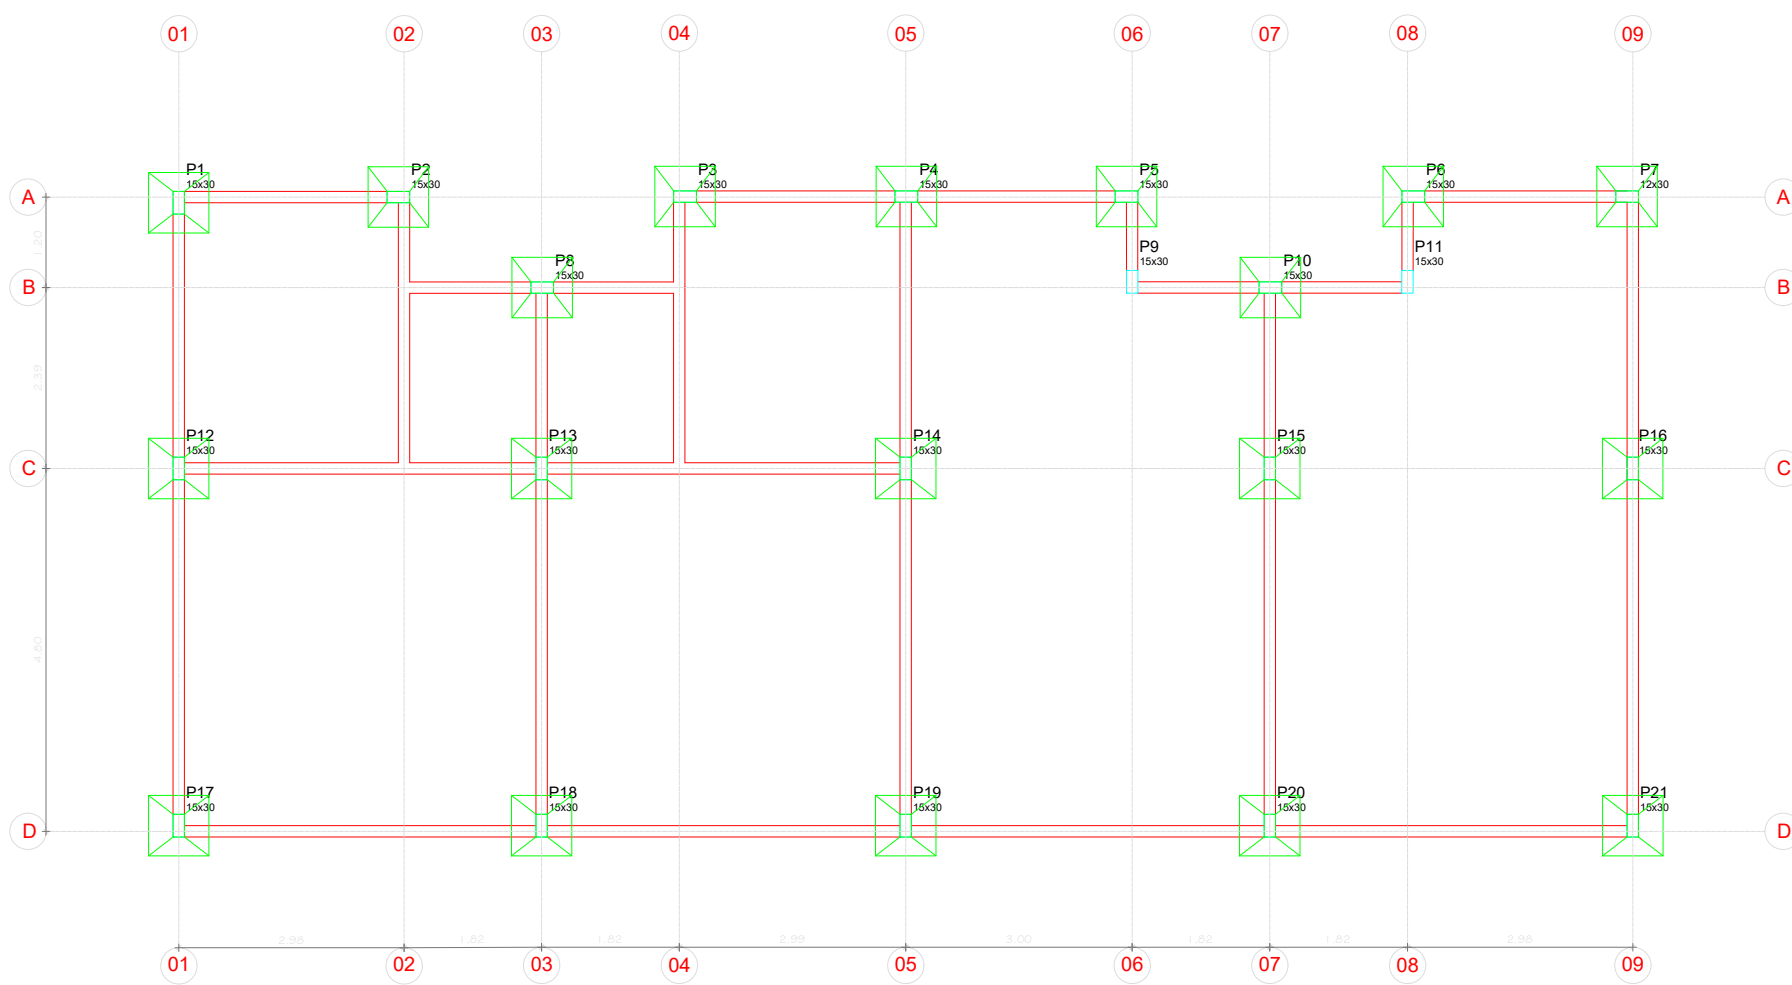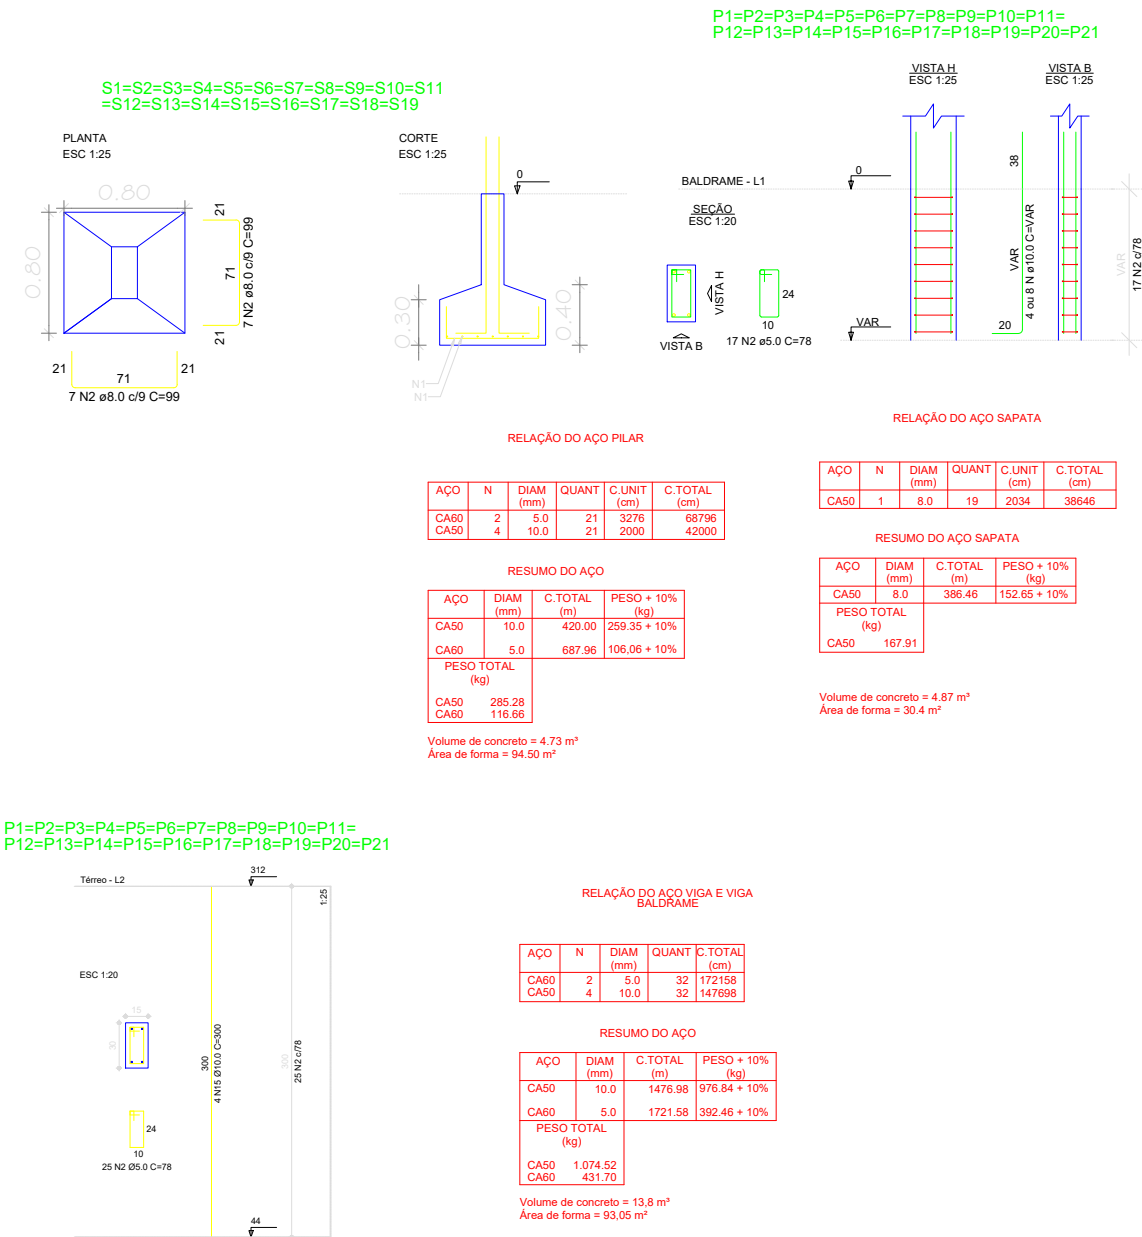

LOCAÇÃO

ESC: 1/100

abr/2026	PROJETO ARQUITETÔNICO	Folha: 02/05
Planta baixa		
Proprietário: PREF. MUNICIPAL DE CONC. DO RIO VERDE		
Endereço: RUA BELZONY PAGANELLI CARNEIRO, 1 750 Bairro Nazaré - CONCEIÇÃO DO RIO VERDE - MG		
Planta Baixa, Telhado e Locação Detalhe da Fundação e Estrutura		Declaro que a aprovação do projeto não implica no reconhecimento do direito de propriedade por parte da prefeitura.
ÁREAS: A CONSTRUIR:.....230,00m² TERRENO:.....2.640,00m²		PROPRIETÁRIO PREF. MUNICIPAL DE CONC. DO RIO VERDE CNPJ: 18.008.888/0001/74
		R.T. Engenheiro Civil José Russano Neto CREA-MG 428470MG
VISTOS:		