


PLANTA DE ESGOTO SANITÁRIO
ESCALA 1:500

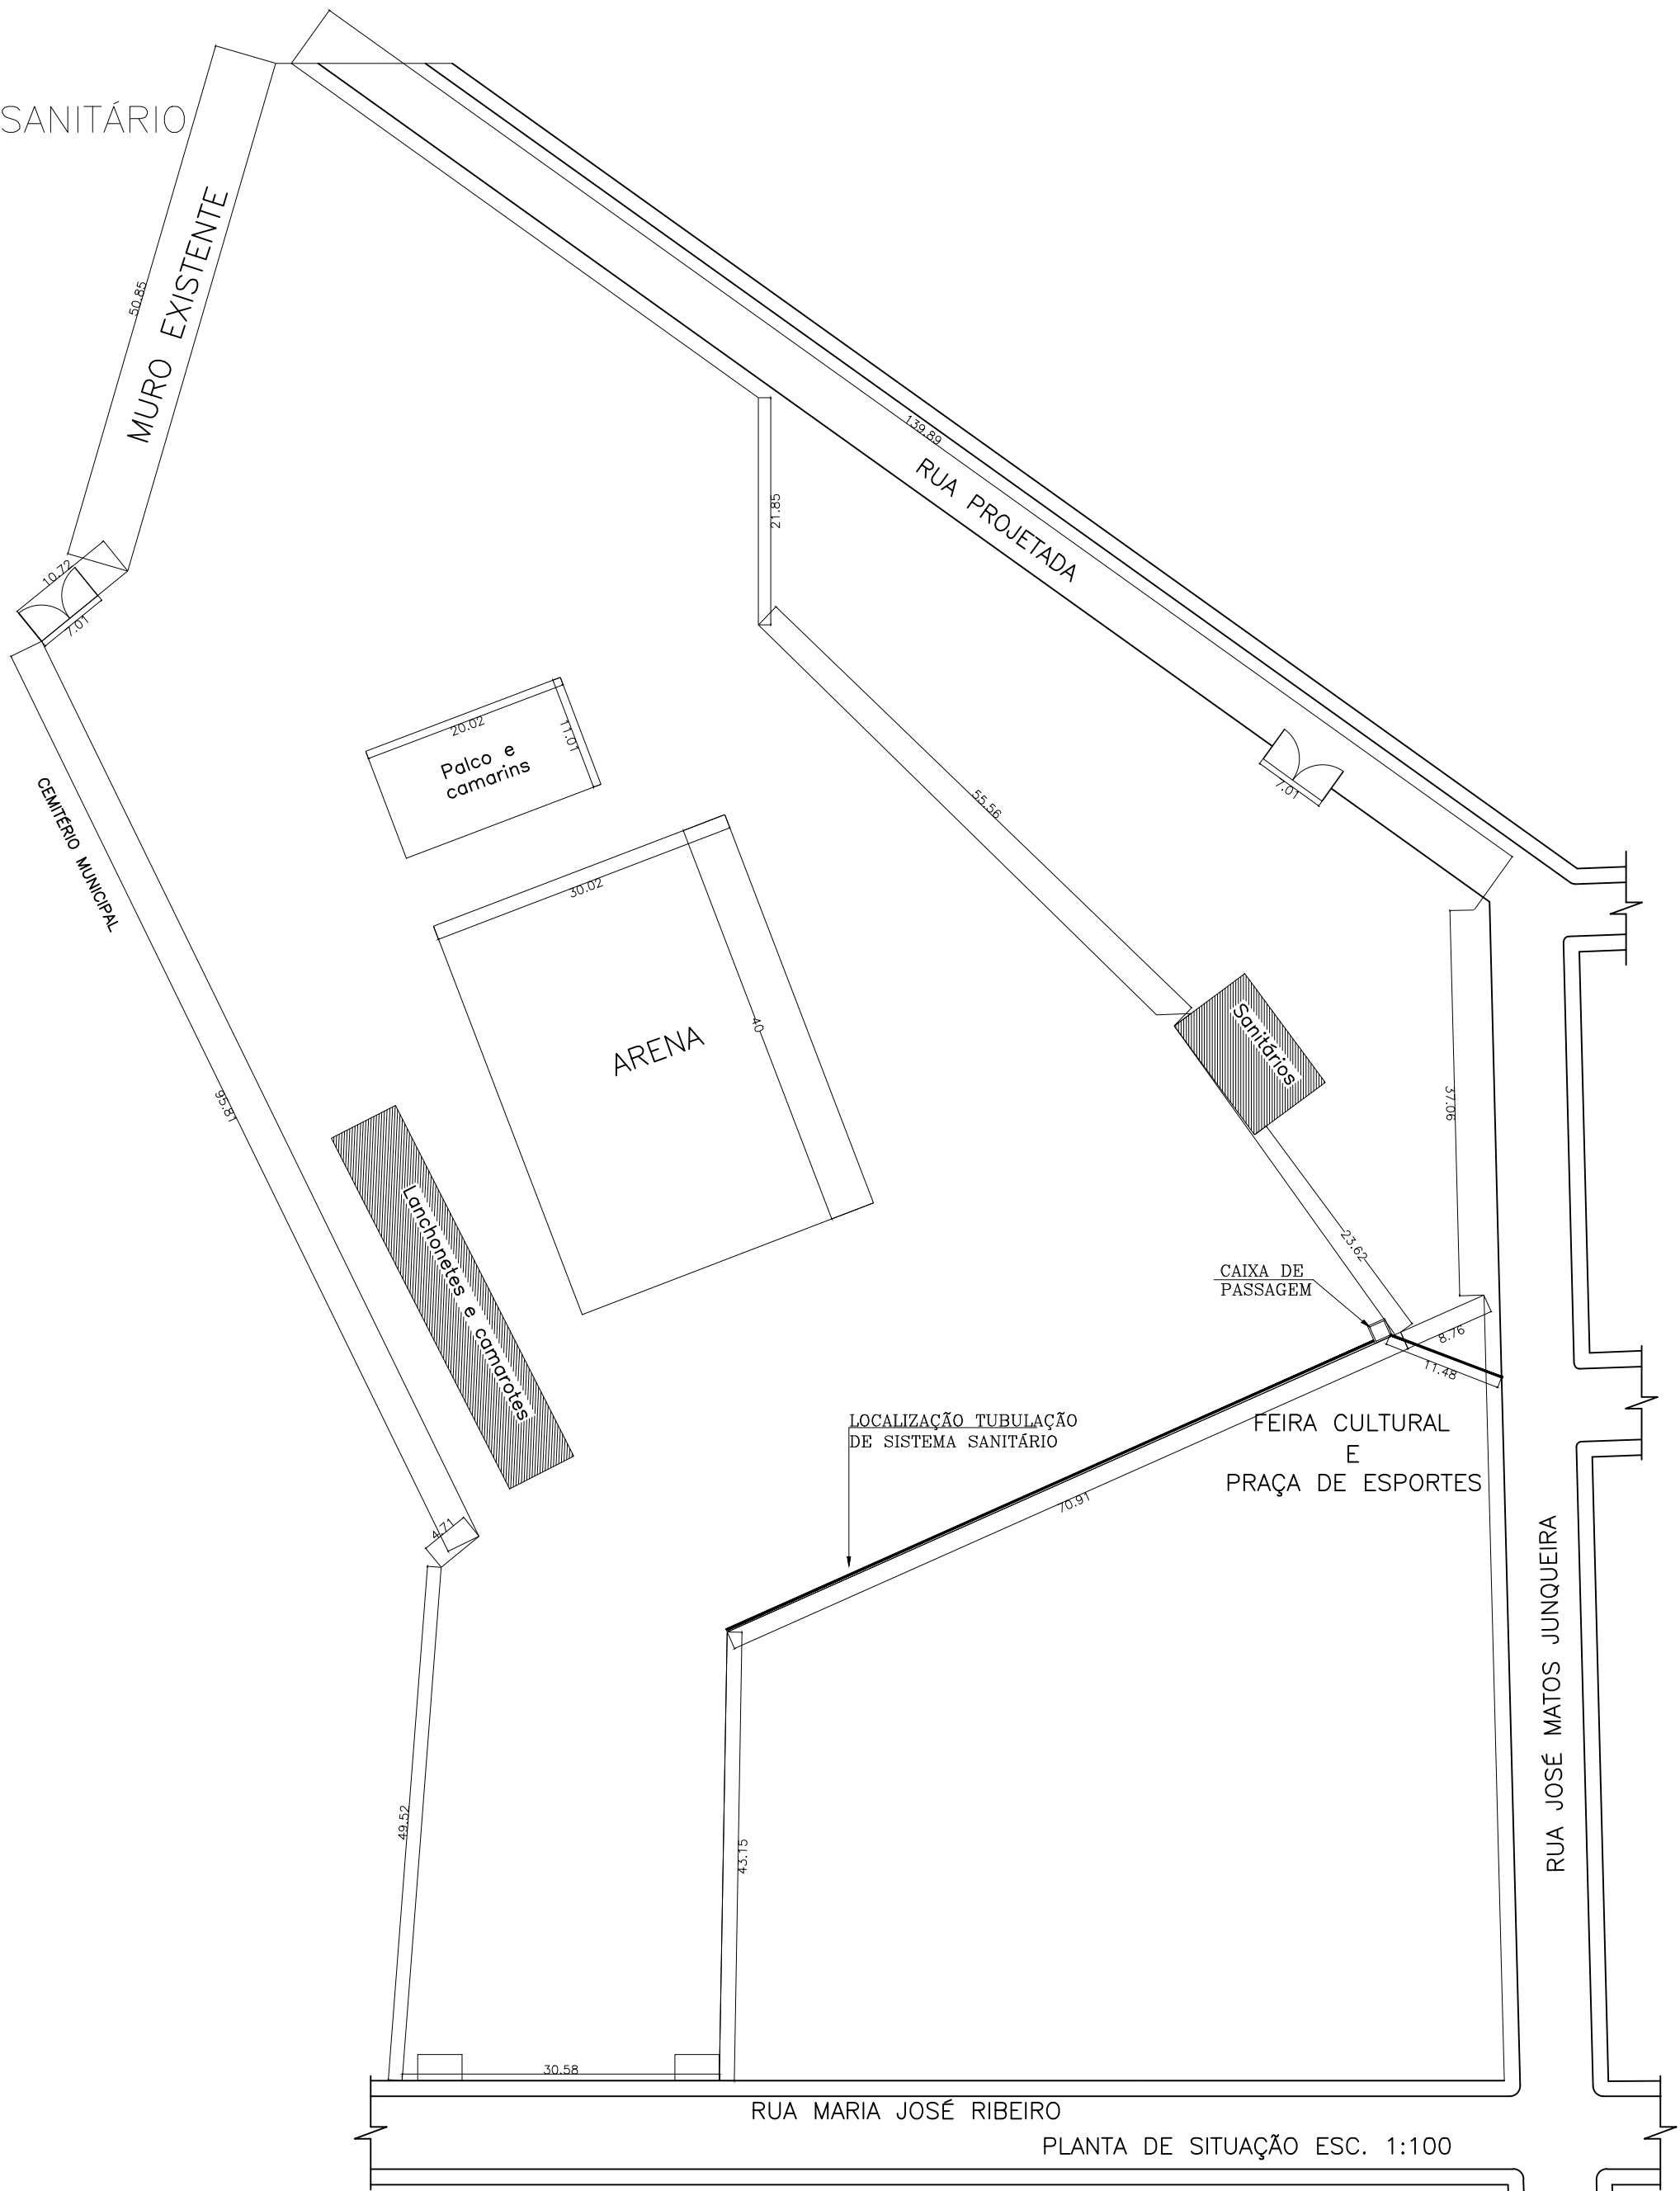

Abril/2026	PROJETO ARQUITETÔNICO	Folha: 04/05
Planta baixa - Locação		
Proprietário: PREF. MUNICIPAL DE CONG. DO RIO VERDE		
Endereço: CENTRO DE EXPOSIÇÕES, RUA 6, S/N Bairro Centro - CONCEIÇÃO DO RIO VERDE - MG		
Situação, Locação e Cobertura, vide ao lado. Escala indicada.	Declaro que a aprovação do projeto não implica no reconhecimento do direito de propriedade por parte da prefeitura.	
ÁREAS: A CONSTRUIR:.....6.214,00m² TERRENO:.....10.120,00m²	PROPRIETÁRIO PREF. MUNICIPAL DE CONG. DO RIO VERDE CNPJ: 18.008.888/0001/74 R.T. Engenheiro Civil José Russano Neto CREA-MG 428470MG	
VISTOS:		