


PLANTA DE PAVIMENTAÇÃO
ESCALA 1:500

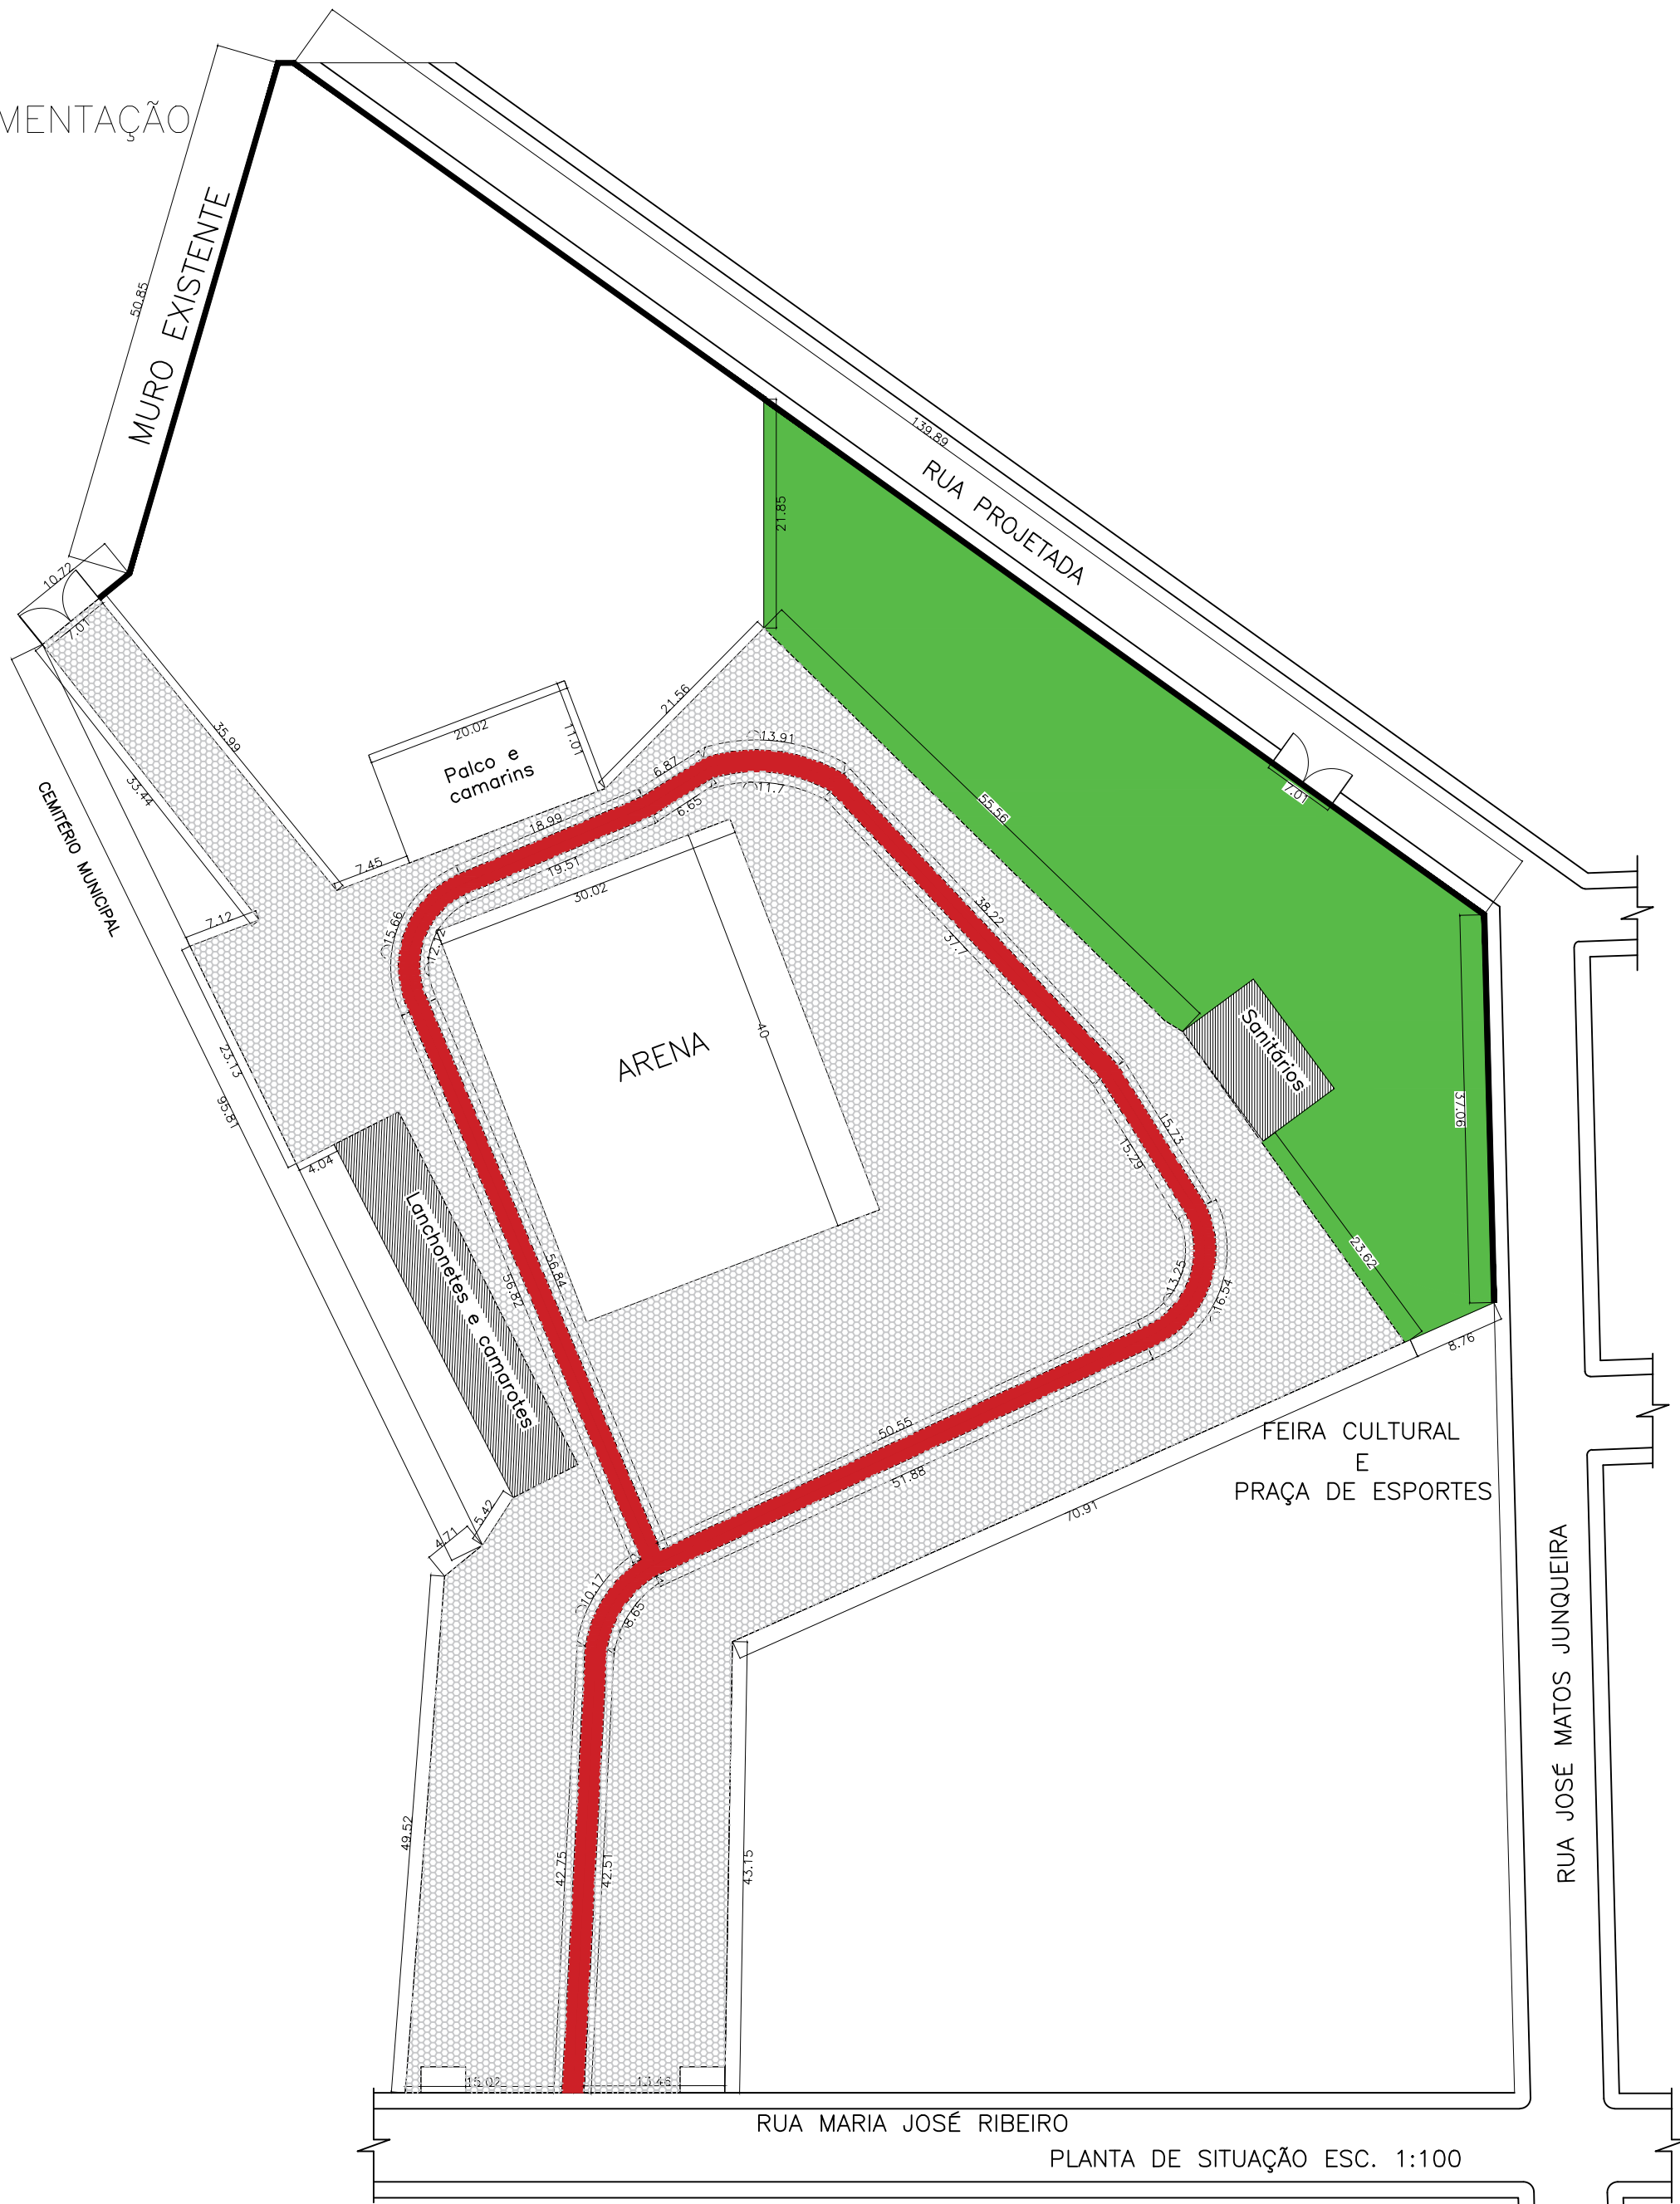

PLANTA DE SITUAÇÃO ESC. 1:100

Abril/2026		PROJETO ARQUITETÔNICO		Folha: 01/05	
Planta baixa - Locação					
Proprietário: PREF. MUNICIPAL DE CONG. DO RIO VERDE					
Endereço: CENTRO DE EVENTOS, RUA 6, S/N Bairro Centro - CONCEIÇÃO DO RIO VERDE - MG					
Situação, Locação e Cobertura, vide ao lado. Escala indicadas.			Declaro que a aprovação do projeto não implica no reconhecimento do direito de propriedade por parte da prefeitura.		
ÁREAS: A CONSTRUIR:.....6.214,00m² TERRENO:.....10.120,00m²			PROPRIETÁRIO PREF. MUNICIPAL DE CONG. DO RIO VERDE CNPJ: 18.008.888/0001/74 R.T. Engenheiro Civil José Russano Neto CREA-MG 428470MG		
VISTOS:					