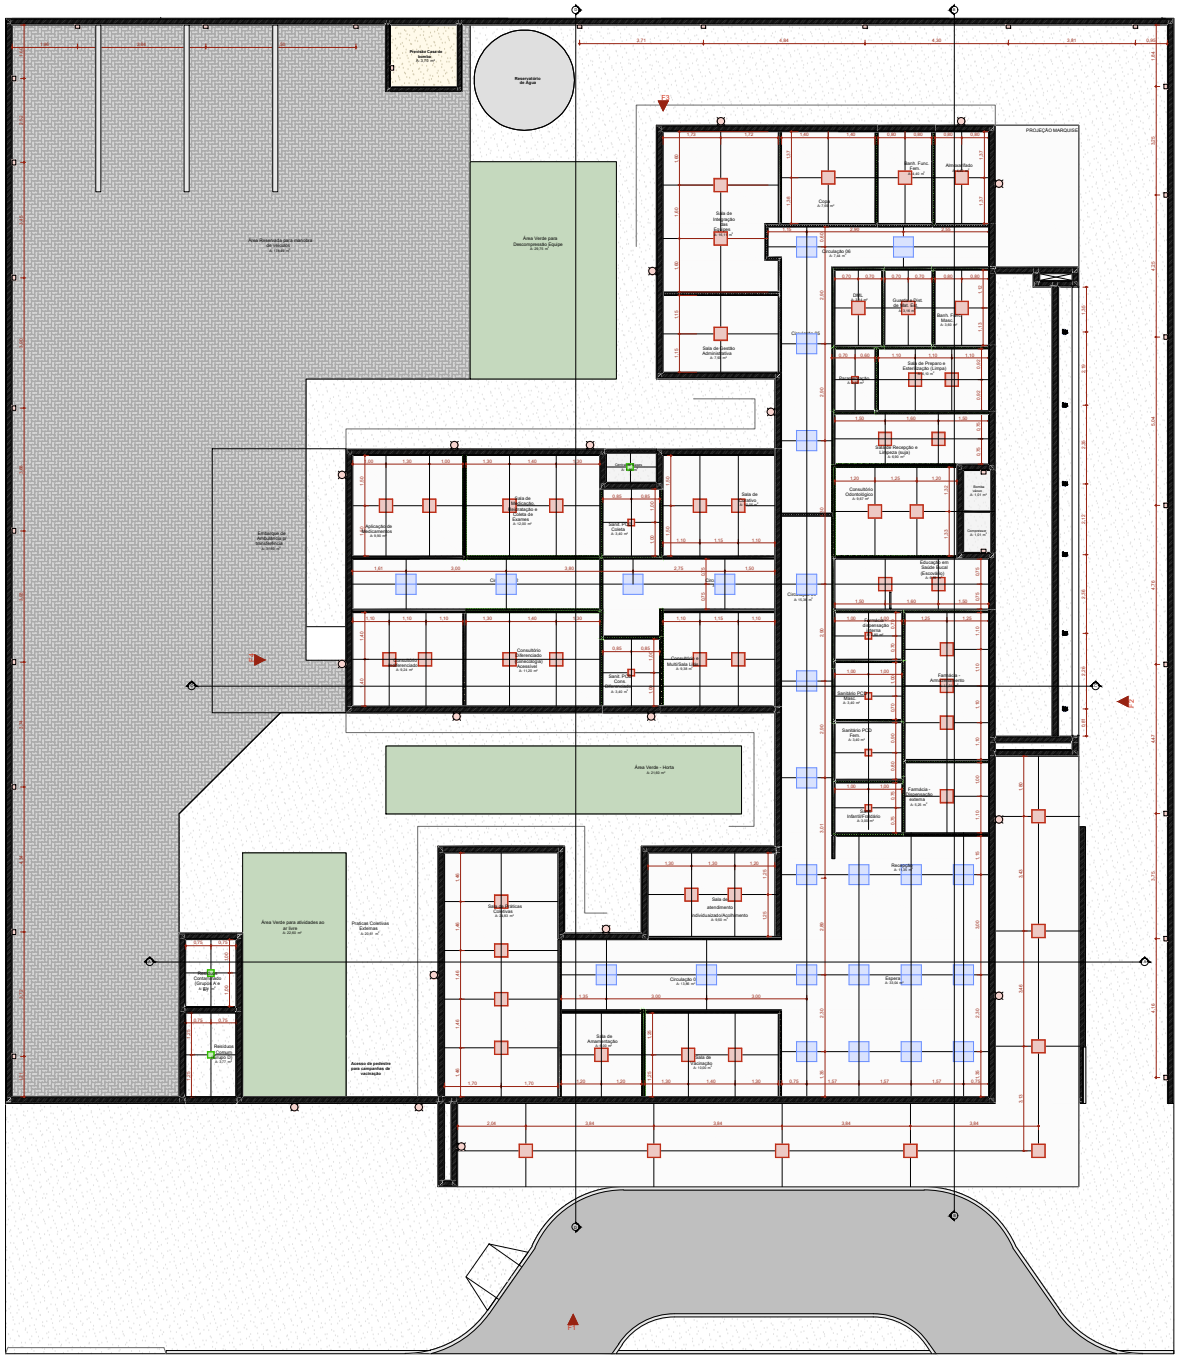

PLANTA FORRO E LUMINOTÉCNICO

Escala:1:50

Quadro de Luminárias

Símbolo	Cód.	Qnt.	Descrição
	LM01	7	Luminária de embutir de LED quadrado, dimensão de 20 x 20cm ou equivalente. Corpo fabricado em alumínio com acabamento em pintura eletrostática na cor branca ou similar. Painel alveolar de prismáticos para ginásio. Montada com LED integrado de alta performance 18W branco neutro ou branco frio 4000k 6000K e driver bivolt.
	LM02	60	Luminária de embutir de LED quadrado, dimensão de 60 x 60cm ou equivalente. Corpo fabricado em alumínio com acabamento em pintura eletrostática na cor branca. Montada com LED integrado de alta performance 36W branco neutro ou branco frio 4000k 6000K e driver bivolt.
	LM03	18	Luminária de sobrepor tipo arandela tartaruga. Corpo fabricado em alumínio com acabamento em pintura eletrostática na cor branca. Montada com LED integrado de alta performance 24W neutro 4000K e driver bivolt.
	LM04	3	Luminária de sobrepor de LED quadrado, dimensão de 20 x 20cm ou equivalente. Corpo fabricado em alumínio com acabamento em pintura eletrostática na cor branca ou similar. Painel de LED para ambientes úmidos e sujos. Montada com LED integrado de alta performance 18W branco neutro ou branco frio 4000k 6000K e driver bivolt.
	LM05	26	Luminária de embutir de LED quadrado, dimensão de 60 x 60cm ou equivalente. Corpo fabricado em alumínio com acabamento em pintura eletrostática na cor branca ou similar. Montada com LED integrado de alta performance 60W branco neutro ou branco frio 4000k 6000K e driver bivolt.
	LM06	28	Luminária tipo arandela quadrada. Corpo fabricado em alumínio com acabamento em pintura eletrostática na cor branca. Montada com LED integrado de alta performance 6W neutro 4000K e driver bivolt.
	LM07	6	Luminária de piso. Corpo fabricado em alumínio com acabamento em pintura eletrostática na cor branca. Montada com LED integrado de alta performance 7W neutro 4000K e driver bivolt.

Quadro de Áreas de Forro

Legenda	Descrição	Área (m²)
	FORRO DE GESSO ACARTONADO	427,19

ESPAÇO PARA USO DA VISA

UNIDADE BÁSICA DE SAÚDE - PORTE 1

RAZÃO SOCIAL: PREFEITURA MUNICIPAL DE CONCEIÇÃO DO RIO VERDE	NOME FANTASIA: UBS
UNIDADES/SETORES: SECRETARIA MUNICIPAL DE SAÚDE	CNPJ: 180.088.88/0001-74
ÁREAS: A CONSTRUIR: 389,78 m²	ÁREA TOTAL: 1400,00 m²
LOGRADOURO: RUA LENIR SALLES	COMPLEMENTO: / NÚMERO: S/N
BAIRRO/DISTRITO: SALLES	MUNICÍPIO/ESTADO: CONCEIÇÃO DO RIO VERDE/MINAS GERAIS / CEP: 37430-000
RESPONSÁVEL LEGAL PELO ESTABELECIMENTO: CRISTIANO HENRIQUE CUSTÓDIO	ASSINATURA:
CPF: 048.174.796-63	

RESPONSÁVEL TÉCNICO PELO PROJETO ARQUITETÔNICO

NOME: JOSÉ RUSSANO NETO

CREA: 428470MG

ASSINATURA: JOSE RUSSANO NETO:14473479609 — Assinado de forma digital por JOSE RUSSANO NETO:14473479609 Dados: 2026.01.08 11:24:30 -03'00'

CONTEÚDO DA FOLHA: FORRO E LUMINOTÉCNICO	DATA: 07/01/2026
	FOLHA Nº: 2