



B Corte BB

Escala: 1:50

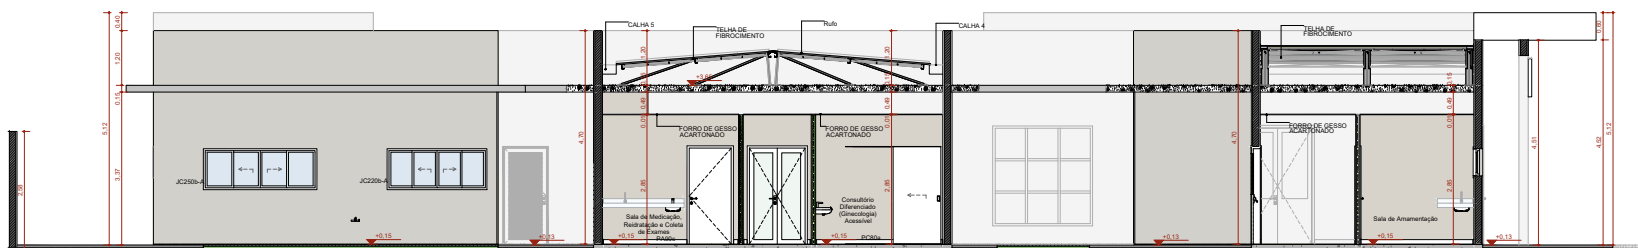


D Corte DD

Escala: 1:50

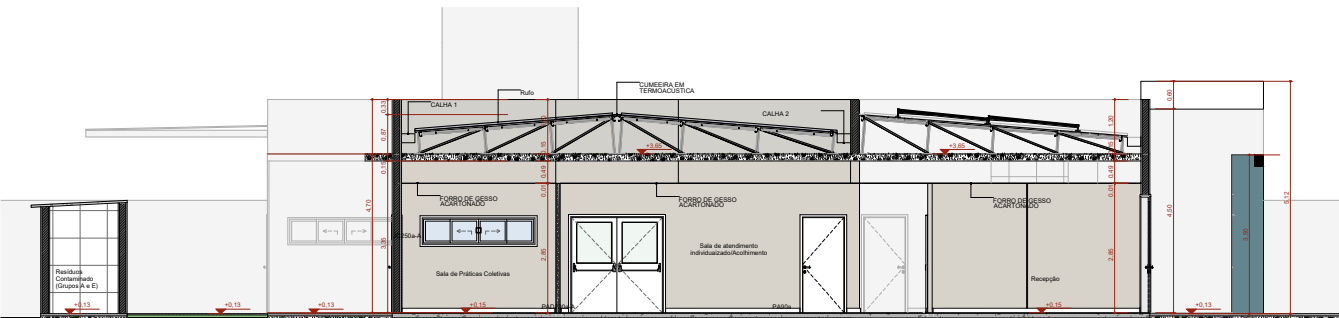

A Corte AA

Escala: 1:50

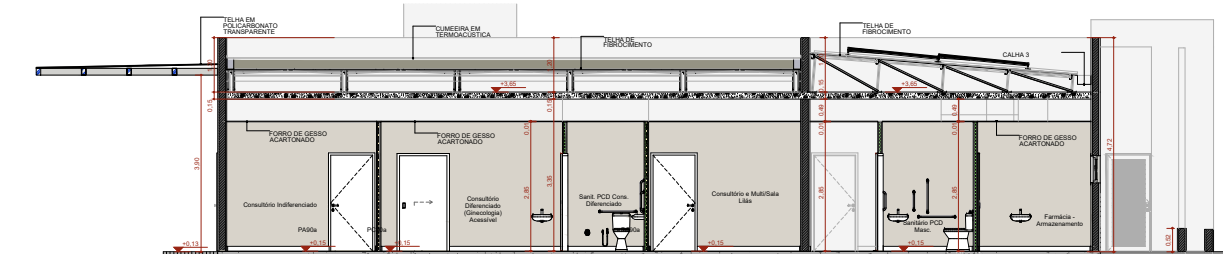

C Corte CC

Escala: 1:50

ESPAÇO PARA USO DA VISA	
UNIDADE BÁSICA DE SAÚDE - PORTE 1	
RAZÃO SOCIAL: PREFEITURA MUNICIPAL DE CONCEIÇÃO DO RIO VERDE	NOME FANTASIA: UBS
UNIDADES/SETORES: SECRETARIA MUNICIPAL DE SAÚDE	CNPJ: 180.088.88/0001-74
ÁREAS: A CONSTRUIR: 389,78 m²	ÁREA TOTAL: 1400,00 m²
LOGRADOURO: RUA LENIR SALLES	COMPLEMENTO: S/N
BAIRRO/DISTRITO: SALLES	MUNICÍPIO/ESTADO: CONCEIÇÃO DO RIO VERDE/MINAS GERAIS
RESPONSÁVEL LEGAL PELO ESTABELECIMENTO: CRISTIANO HENRIQUE CUSTÓDIO	ASSINATURA:
CPF: 048.174.796-63	CEP: 37430-000
RESPONSÁVEL TÉCNICO PELO PROJETO ARQUITETÔNICO	
NOME: JOSÉ RUSSANO NETO	
CREA: 428470MG	
ASSINATURA:	
CONTEÚDO DA FOLHA: PLANTA DE CORTES	
DATA: 07/01/2026	
FOLHA Nº: 5	