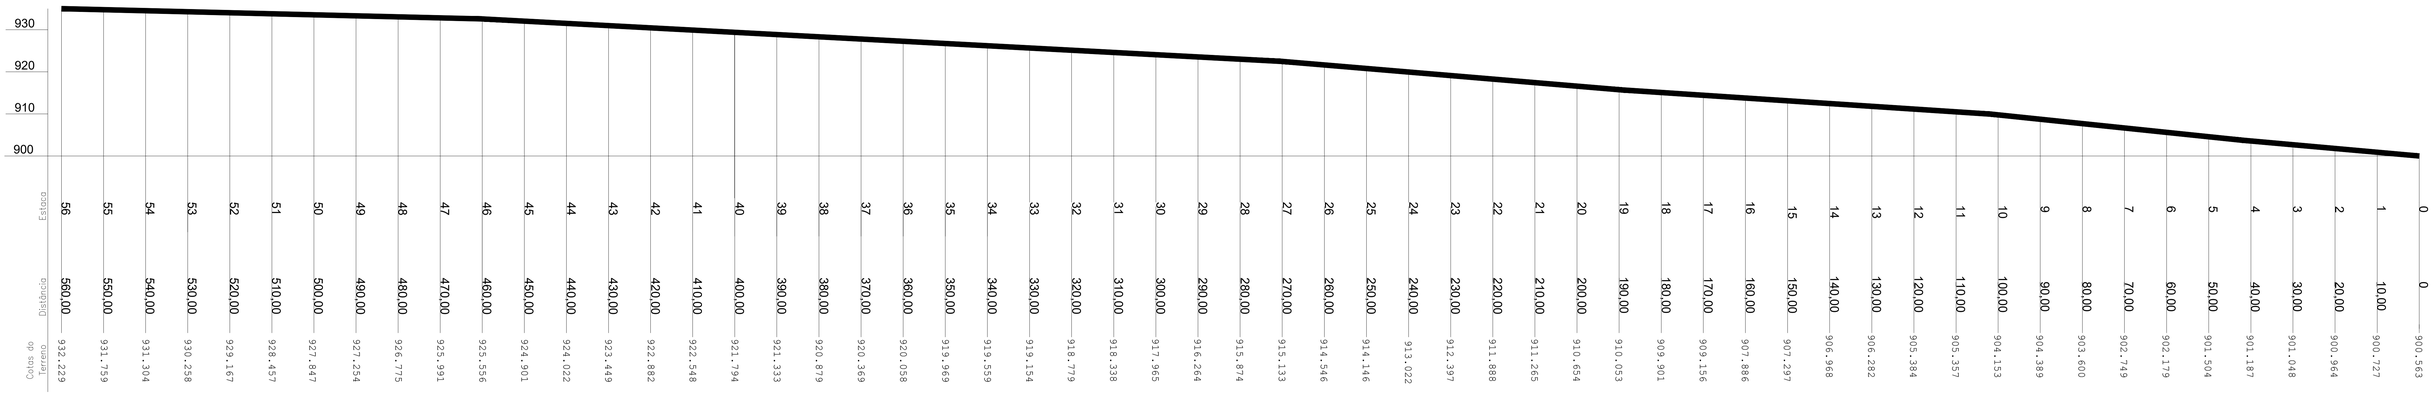

Estaca	Distância	Cotas do Terreno
0	0,00	900,563
1	10,00	900,727
2	20,00	900,964
3	30,00	901,048
4	40,00	901,187
5	50,00	901,504
6	60,00	902,179
7	70,00	902,749
8	80,00	903,600
9	90,00	904,389
10	100,00	904,153
11	110,00	905,357
12	120,00	905,384
13	130,00	906,282
14	140,00	906,968
15	150,00	907,297
16	160,00	907,886
17	170,00	909,156
18	180,00	909,901
19	190,00	910,053
20	200,00	910,654
21	210,00	911,265
22	220,00	911,888
23	230,00	912,397
24	240,00	913,022
25	250,00	914,146
26	260,00	914,546
27	270,00	915,133
28	280,00	915,874
29	290,00	916,264
30	300,00	917,965
31	310,00	918,338
32	320,00	918,779
33	330,00	919,154
34	340,00	919,559
35	350,00	919,969
36	360,00	920,058
37	370,00	920,369
38	380,00	920,879
39	390,00	921,333
40	400,00	921,794
41	410,00	922,548
42	420,00	922,882
43	430,00	923,449
44	440,00	924,022
45	450,00	924,901
46	460,00	925,556
47	470,00	925,991
48	480,00	926,775
49	490,00	927,254
50	500,00	927,847
51	510,00	928,457
52	520,00	929,167
53	530,00	930,258
54	540,00	931,304
55	550,00	931,759
56	560,00	932,229

LEVANTAMENTO PLANIMÉTRICO
ESCALA : 1/500

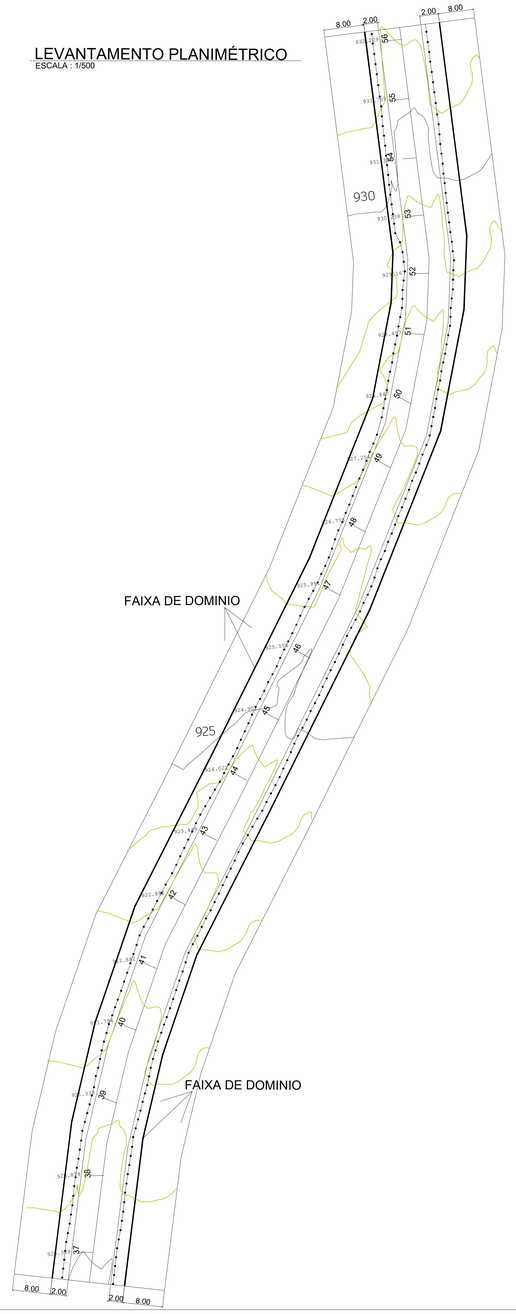

PLANTA DE PAVIMENTAÇÃO - SUBIDA DO CHIQUINHO
TRECHO A - ESTACAS 37 A 56
ESCALA : 1/500

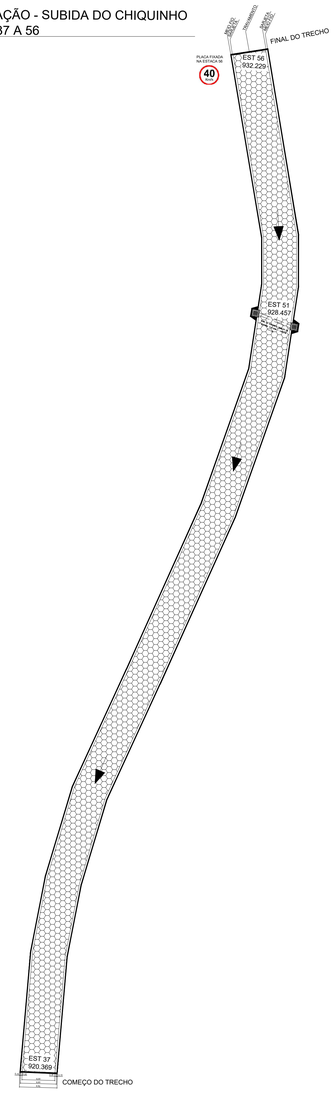

LOCALIZAÇÃO COM COORDENADAS

DMT DE MATERIAIS

PREFEITURA MUNICIPAL DE CONCEIÇÃO DO RIO VERDE

ESTADO DE MINAS GERAIS - CEP: 37.430-000

PROJETO CIVIL	FOLHA Nº: 01/05
PLANTA DE SERVIÇOS: CALÇAMENTO, DRENAGEM PLUVIAL E SINALIZAÇÃO VIÁRIA; SEÇÕES TRANSVERSAL PADRÃO E LONGITUDINAL; E DETALHES EXECUTIVOS	DATA: 24/05/2025
CONCEDENTE: GOVERNO FEDERAL – MAPA	ESCALA: INDICADA
CONVENENTE: PREFEITURA MUNICIPAL DE CONCEIÇÃO DO RIO VERDE–MG	FORMATO: A0
OBJETO: PAVIMENTAÇÃO/CALÇAMENTO DE VIAS RURAIS	AutoCAD: J.R.NETO
LOCAL DA OBRA: SUBIDA DO CHIQUINHO (TRECHO 2) ZONA RURAL – CONCEIÇÃO DO RIO VERDE–MG	REVISÃO: 21/03/2025
END. CORRESP.: PRAÇA PREFEITO EDWARD CARNEIRO, Nº111 – CENTRO CONCEIÇÃO DO RIO VERDE–MG – CEP 37.430–000 TEL.: (35)3335–1767	

ÁREAS (m2)

ÁREA DE PAVIMENTAÇÃO = 3.300,00 m²

ASSINATURAS:

CRISTIANO HENRIQUE CUSTODIO:04817479663 Assinado de forma digital por CRISTIANO HENRIQUE CUSTODIO:04817479663 Dados: 2025.05.27 13:50:07 -03'00'

CONVENENTE: P. M. DE CONCEIÇÃO DO RIO VERDE–MG
CRISTIANO HENRIQUE CUSTÓDIO
PREFEITO MUNICIPAL

gov.br Documento assinado digitalmente
JOSE RUSSANO NETO
Data: 27/05/2025 12:00:01-0300
Verifique em https://validar.iti.gov.br

ENG° R.T. JOSÉ RUSSANO NETO
ENGENHEIRO CIVIL – CREA 428470MG

OBSERVAÇÃO:

DESPACHOS DA P.M.C.R.V.

PROJETO APROVADO EM:

MAURILIO TADEU NOGUEIRA MARTINS:84619406600

Assinado de forma digital por MAURILIO TADEU NOGUEIRA MARTINS:84619406600 Dados: 2025.05.27 14:03:58 -03'00'