



LEVANTAMENTO PLANIMÉTRICO

ESCALA : 1/500

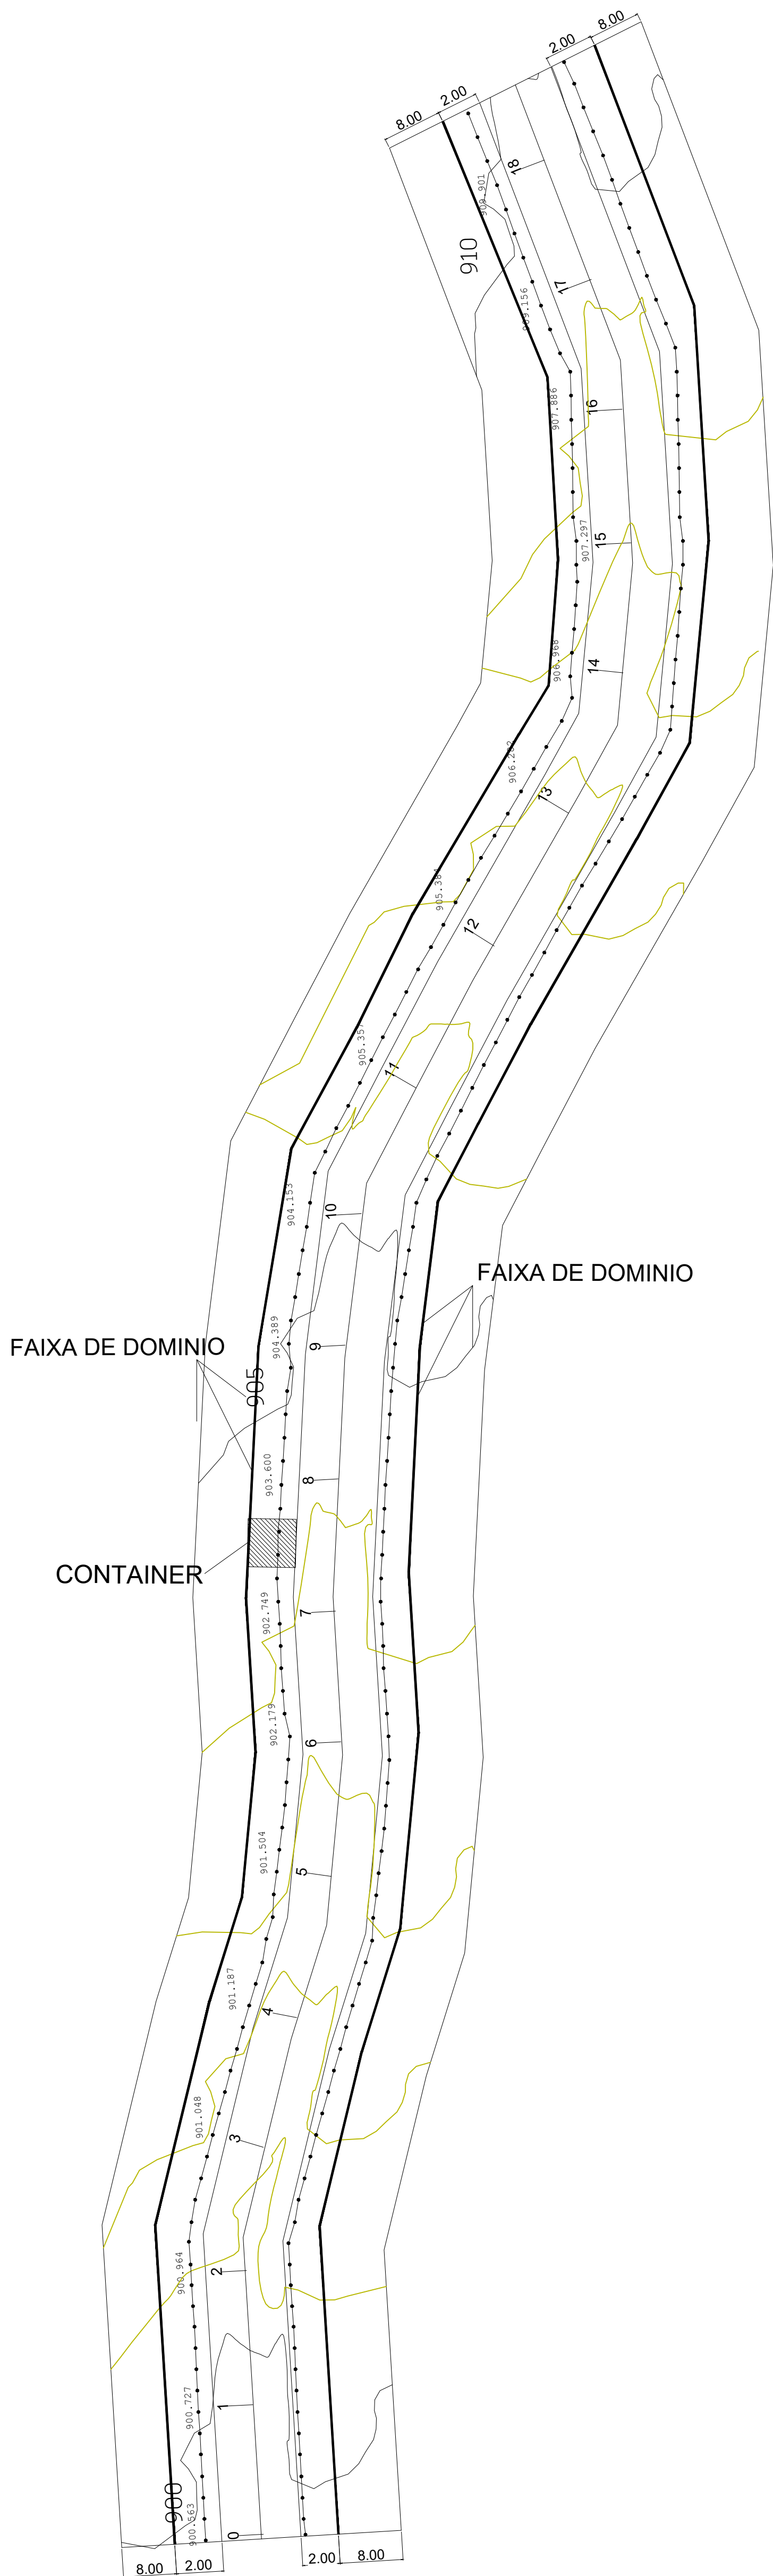


PLANTA DE PAVIMENTAÇÃO - SUBIDA DO CHIQUEINHO
TRECHO C - ESTACAS 00 A 18

ESCALA : 1/500

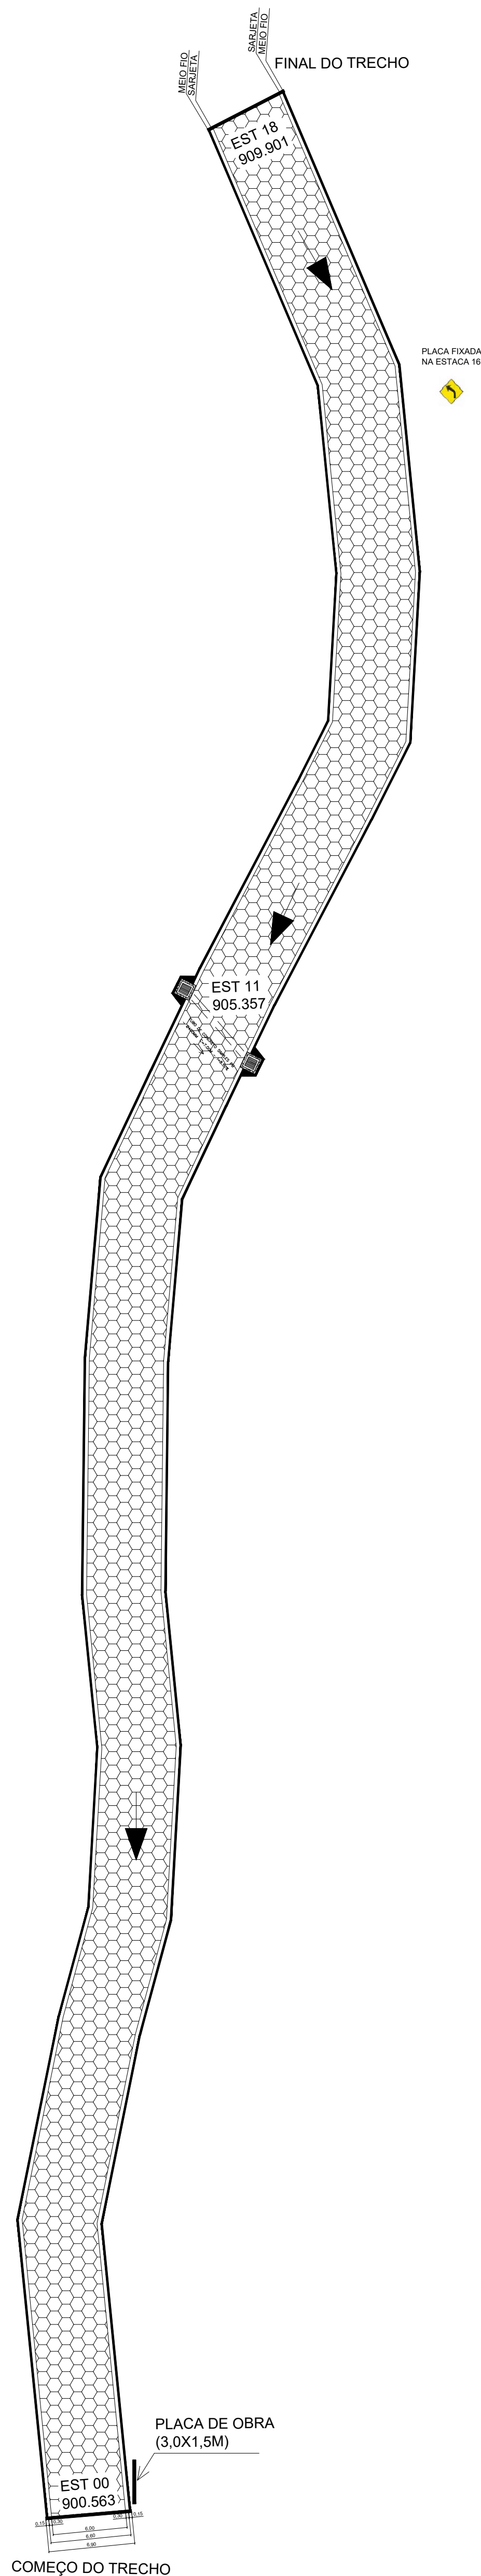

LOCALIZAÇÃO COM COORDENADAS

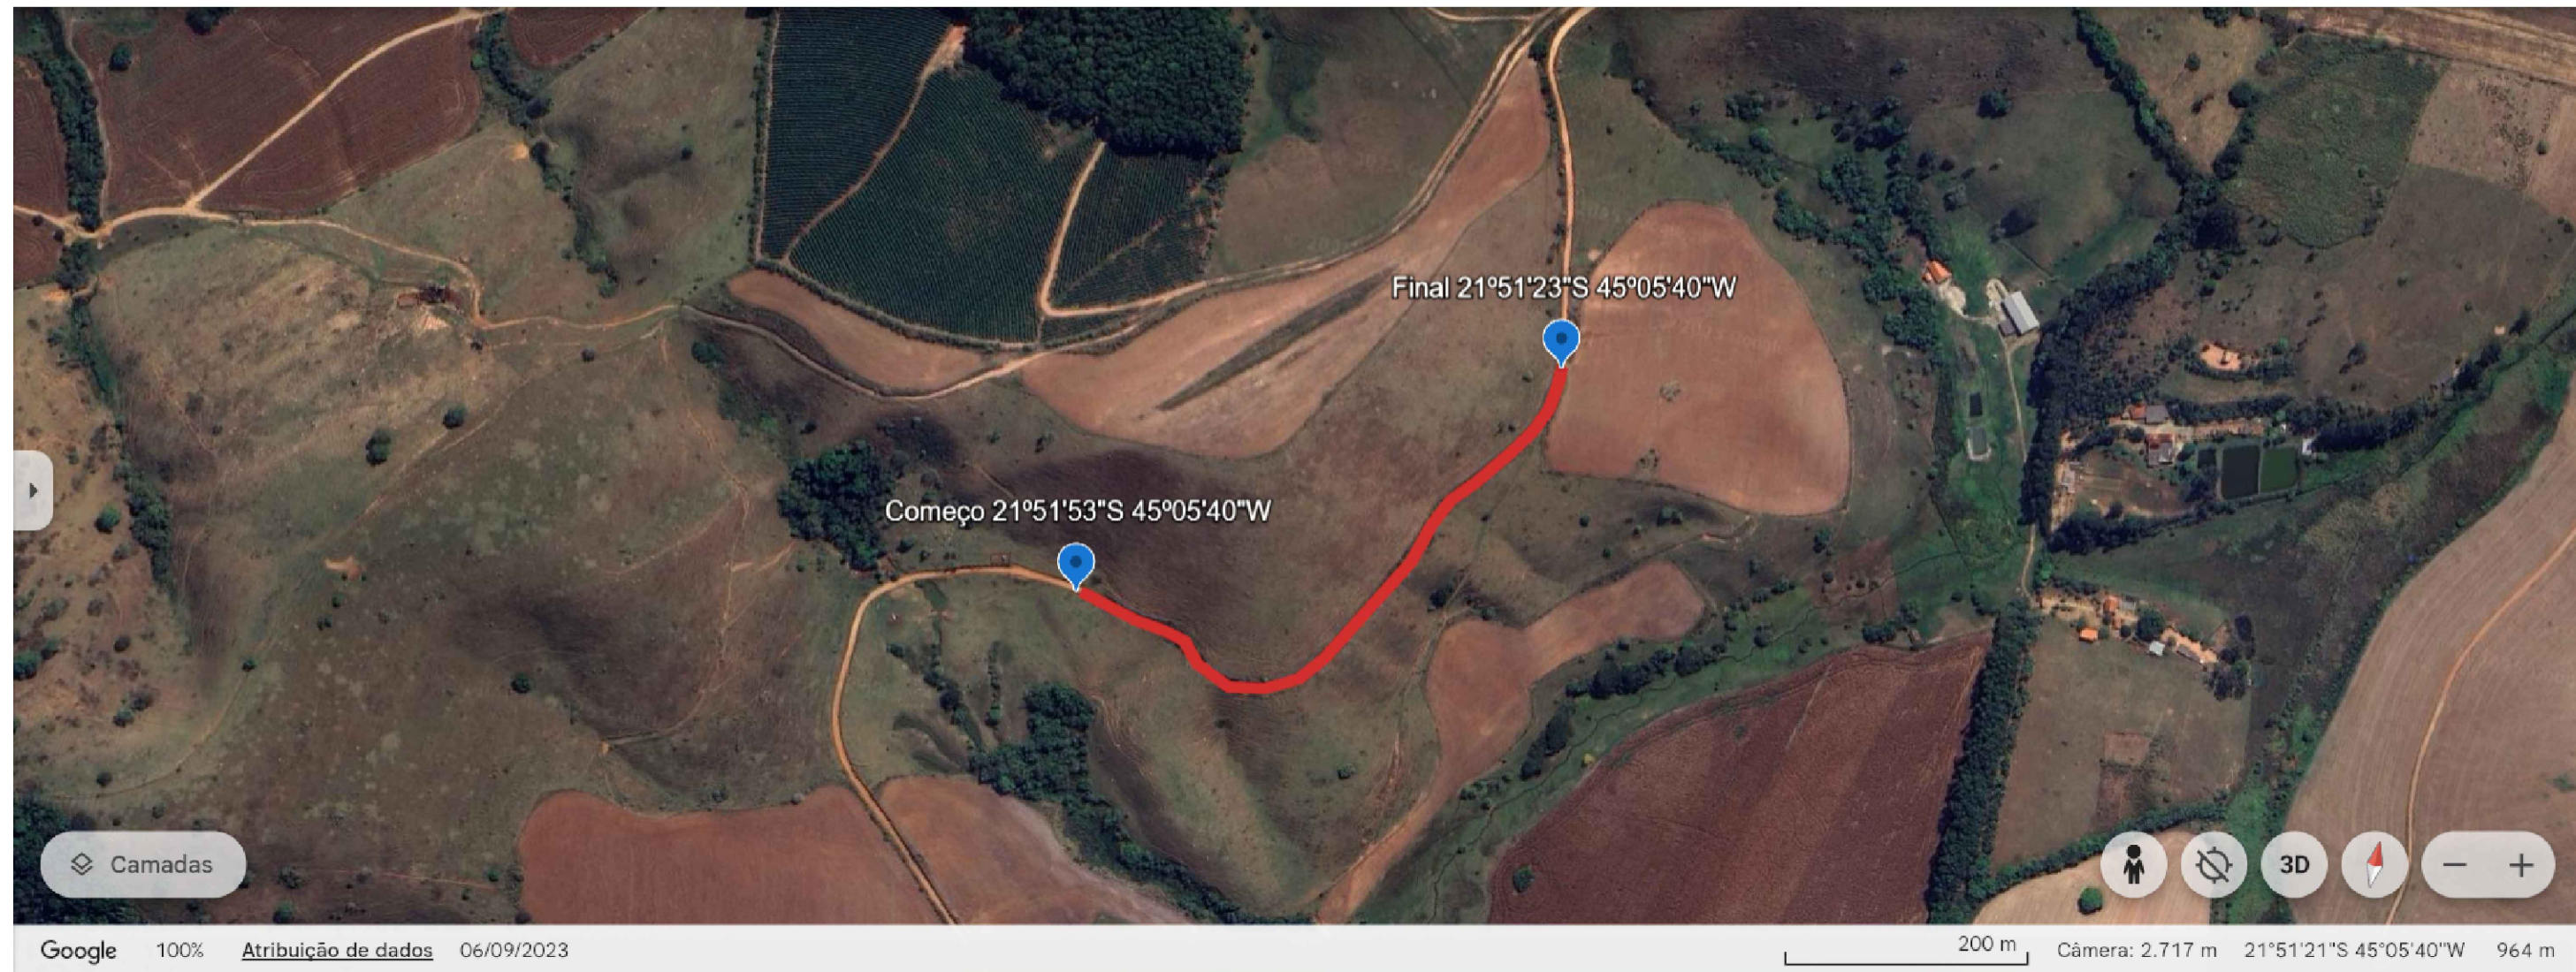

LOCALIZAÇÃO COM COORDENADAS




DMT DE MATERIAIS




CONTAINER

VISTA TRANSVERSAL

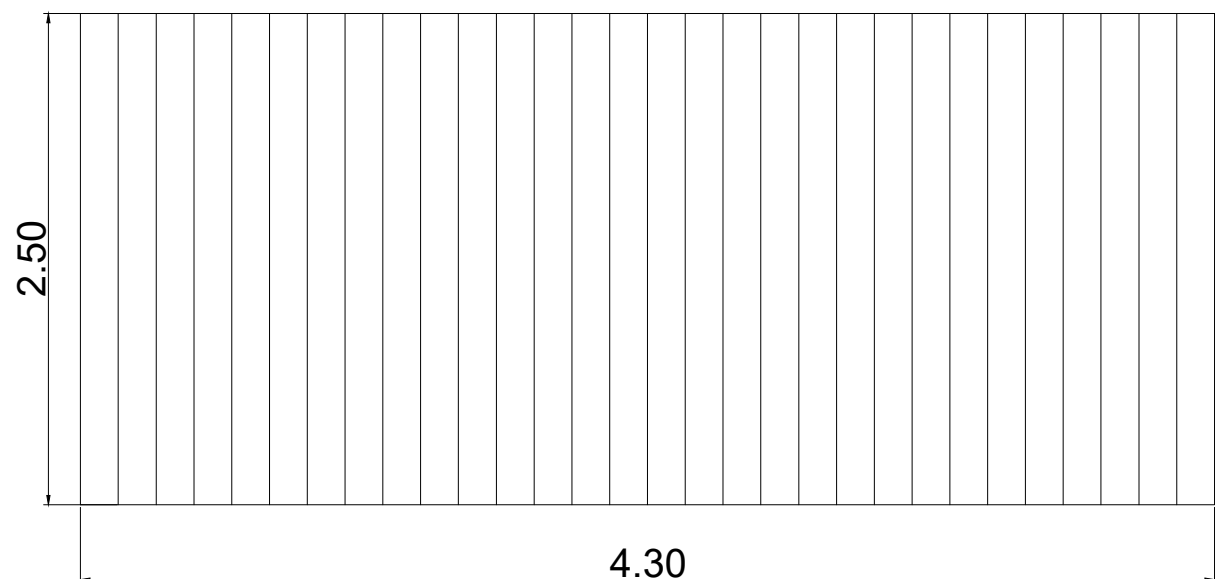

VISTA FRONTAL

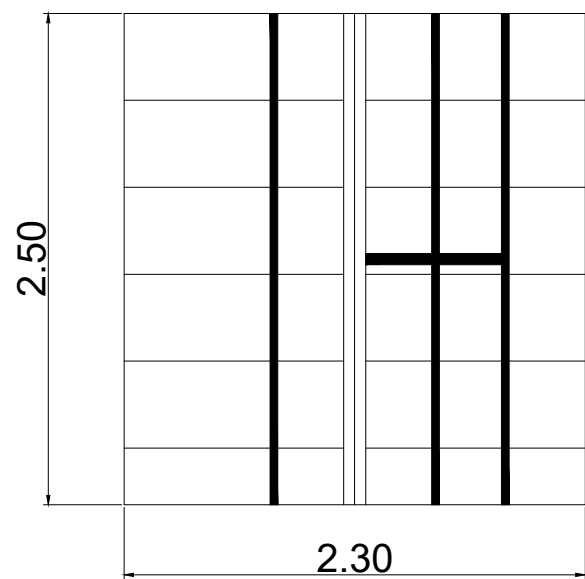

 PREFEITURA MUNICIPAL DE CONCEIÇÃO DO RIO VERDE ESTADO DE MINAS GERAIS - CEP: 37.430-000		FOLHA Nº: 03/05	
PROJETO CIVIL		DATA: 24/03/2025	
PLANTA DE SERVIÇOS: CALÇAMENTO, DRENAGEM PLUVIAL E SINALIZAÇÃO VÁRIA; SEÇÕES TRANSVERSAL, PARALELA E LONGITUDINAL, E DETALHES EXECUTIVOS			
CONCEDENTE: GOVERNO FEDERAL - MAPA		ESCALA: INDICADA	
CONVENIENTE: PREFEITURA MUNICIPAL DE CONCEIÇÃO DO RIO VERDE-MG		FORMATO: A0	
OBJETO: PAVIMENTAÇÃO/CALÇAMENTO DE VIAS RURAIS		AutorCAD: J.R.NETO	
LOCAL DA OBRA: SUBIDA DO CHIQUEINHO (TRECHO 2) ZONA RURAL - CONCEIÇÃO DO RIO VERDE-MG		REVISÃO: 21/03/2025	
END. CORRESP.: PRAÇA PREFEITO EDUARDO CARNEIRO, Nº111 - CENTRO CONCEIÇÃO DO RIO VERDE-MG - CEP 37.430-000 TEL.: (35)3335-1767			
ÁREAS (m2)		ASSINATURAS:	
ÁREA DE PAVIMENTAÇÃO = 3.300,00 m²		CONVENIENTE: P. M. DE CONCEIÇÃO DO RIO VERDE-MG CRISTIANO HENRIQUE CUSTÓDIO PREFEITO MUNICIPAL	
ENDº R.T. JOSÉ RUSSANO NETO ENGENHEIRO CIVIL - CREIA 428470/MG			
OBSERVAÇÃO:			
DESPACHOS DA P.M.C.R.V.			
PROJETO APROVADO EM:			