



DETALHES EXECUTIVOS

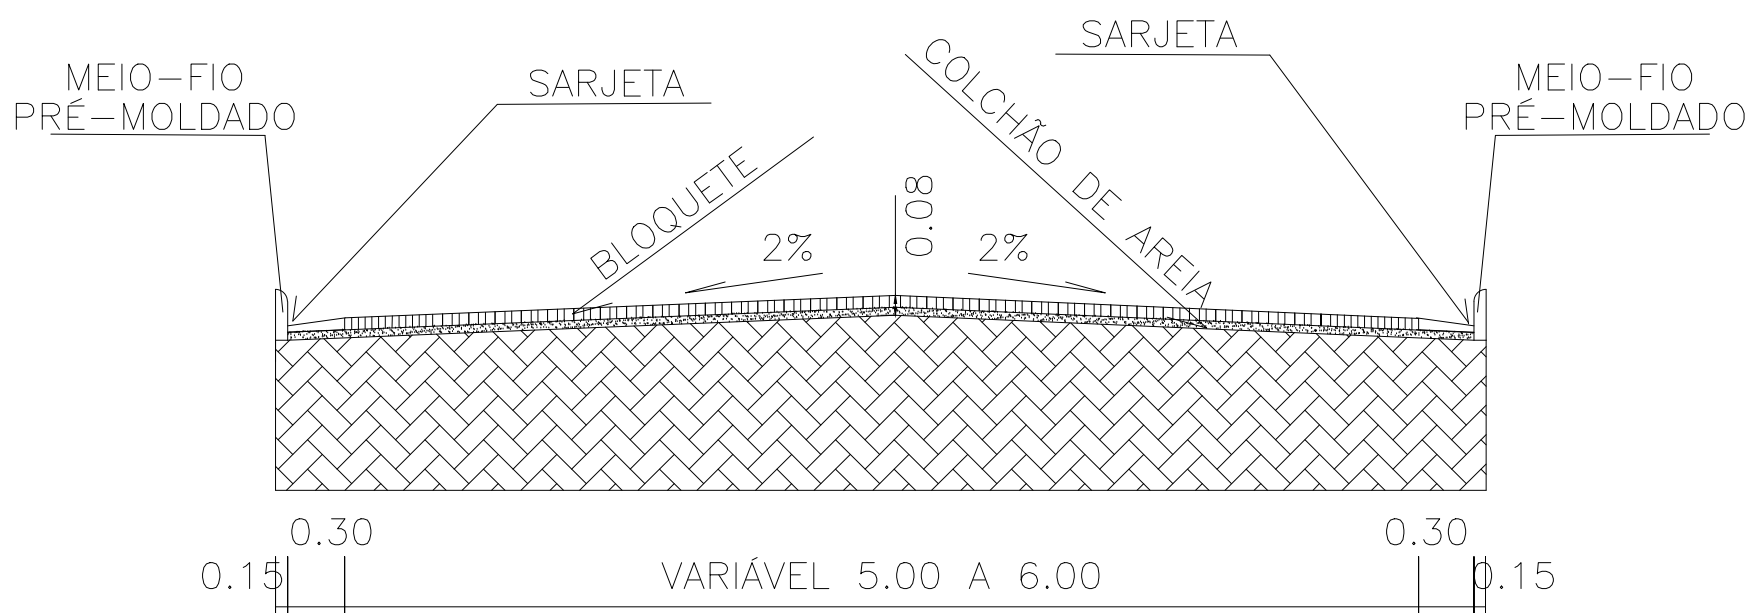


DETALHE PAVIMENTAÇÃO
SEM ESCALA
OBS: VERIFICAR MEDIDAS EM PLANTA

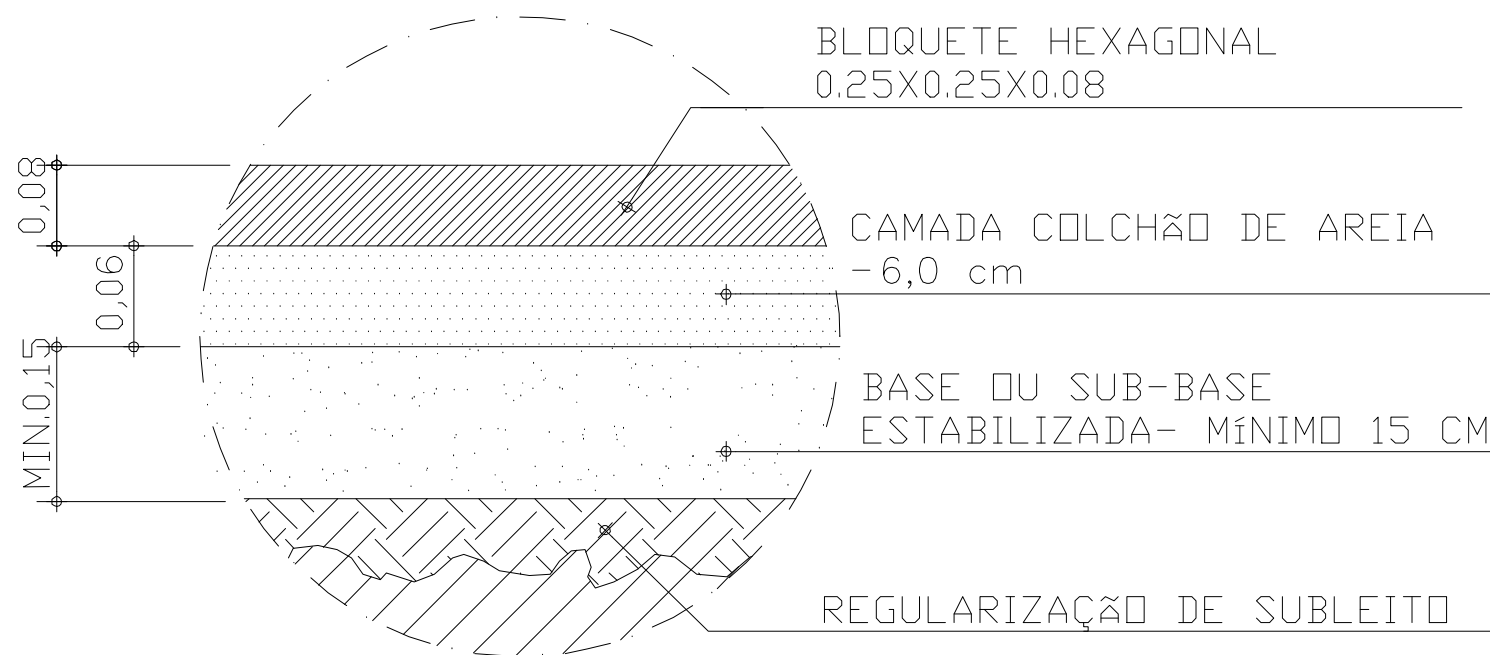

DETALHE – CORTE CAMADAS BLOQUETE,
COLCHÃO DE AREIA E SUBSTRATO
SEM ESCALA


- NOTAS:
1 - REMOVER TODAS AS CAMADAS VEGETAIS E RAIZES EXISTENTES NO PAVIMENTO, ANTES E DEPOIS DA EXECUÇÃO DO ESCOPO DA PAVIMENTAÇÃO.
2 - PROMOVER O REJUNTAMENTO DO PISO INTERTRAVADO, UTILIZANDO AREIA ISENTA DE MATERIAL PULVERULENTO E MATÉRIA ORGÂNICA. NÃO DEVERÃO HAVER PONTOS SEM REJUNTAMENTO.
3 - EXECUTAR OS AJUSTES E ARREMATES NAS BORDAS DO PAVIMENTO (ENCONTRO COM AS SARJETAS, BOCAS DE LOBO E POÇOS DE VISITA). SEMPRE QUE O PAVIMENTO A SER EXECUTADO ENCONTRAR COM RUA SEM CALÇAMENTO, DEVERÁ SER INSTALADO MEIO-FEIO (GUIAS) PARA PROVER ACABAMENTO E ESTABILIDADE DO CALÇAMENTO.
- 4 - REALIZAR A LIMPEZA FINAL DO PAVIMENTO, PROMOVENDO A LIMPEZA COM VASSOURA E RETIRANDO OS DETRITOS E AS VEGETAÇÕES EXISTENTES NO PAVIMENTO, SARJETA, MEIO-FIO E CALÇADAS.
5 - A FAIXA DE DOMÍNIO DO MUNICÍPIO NAS ESTRADAS VICINAIS É DE 10 METROS DE CADA LADO, PORTANTO A DRENAGEM A SER EXECUTADA ESTA DENTRO DESTA FAIXA.

DETALHES EXECUTIVOS

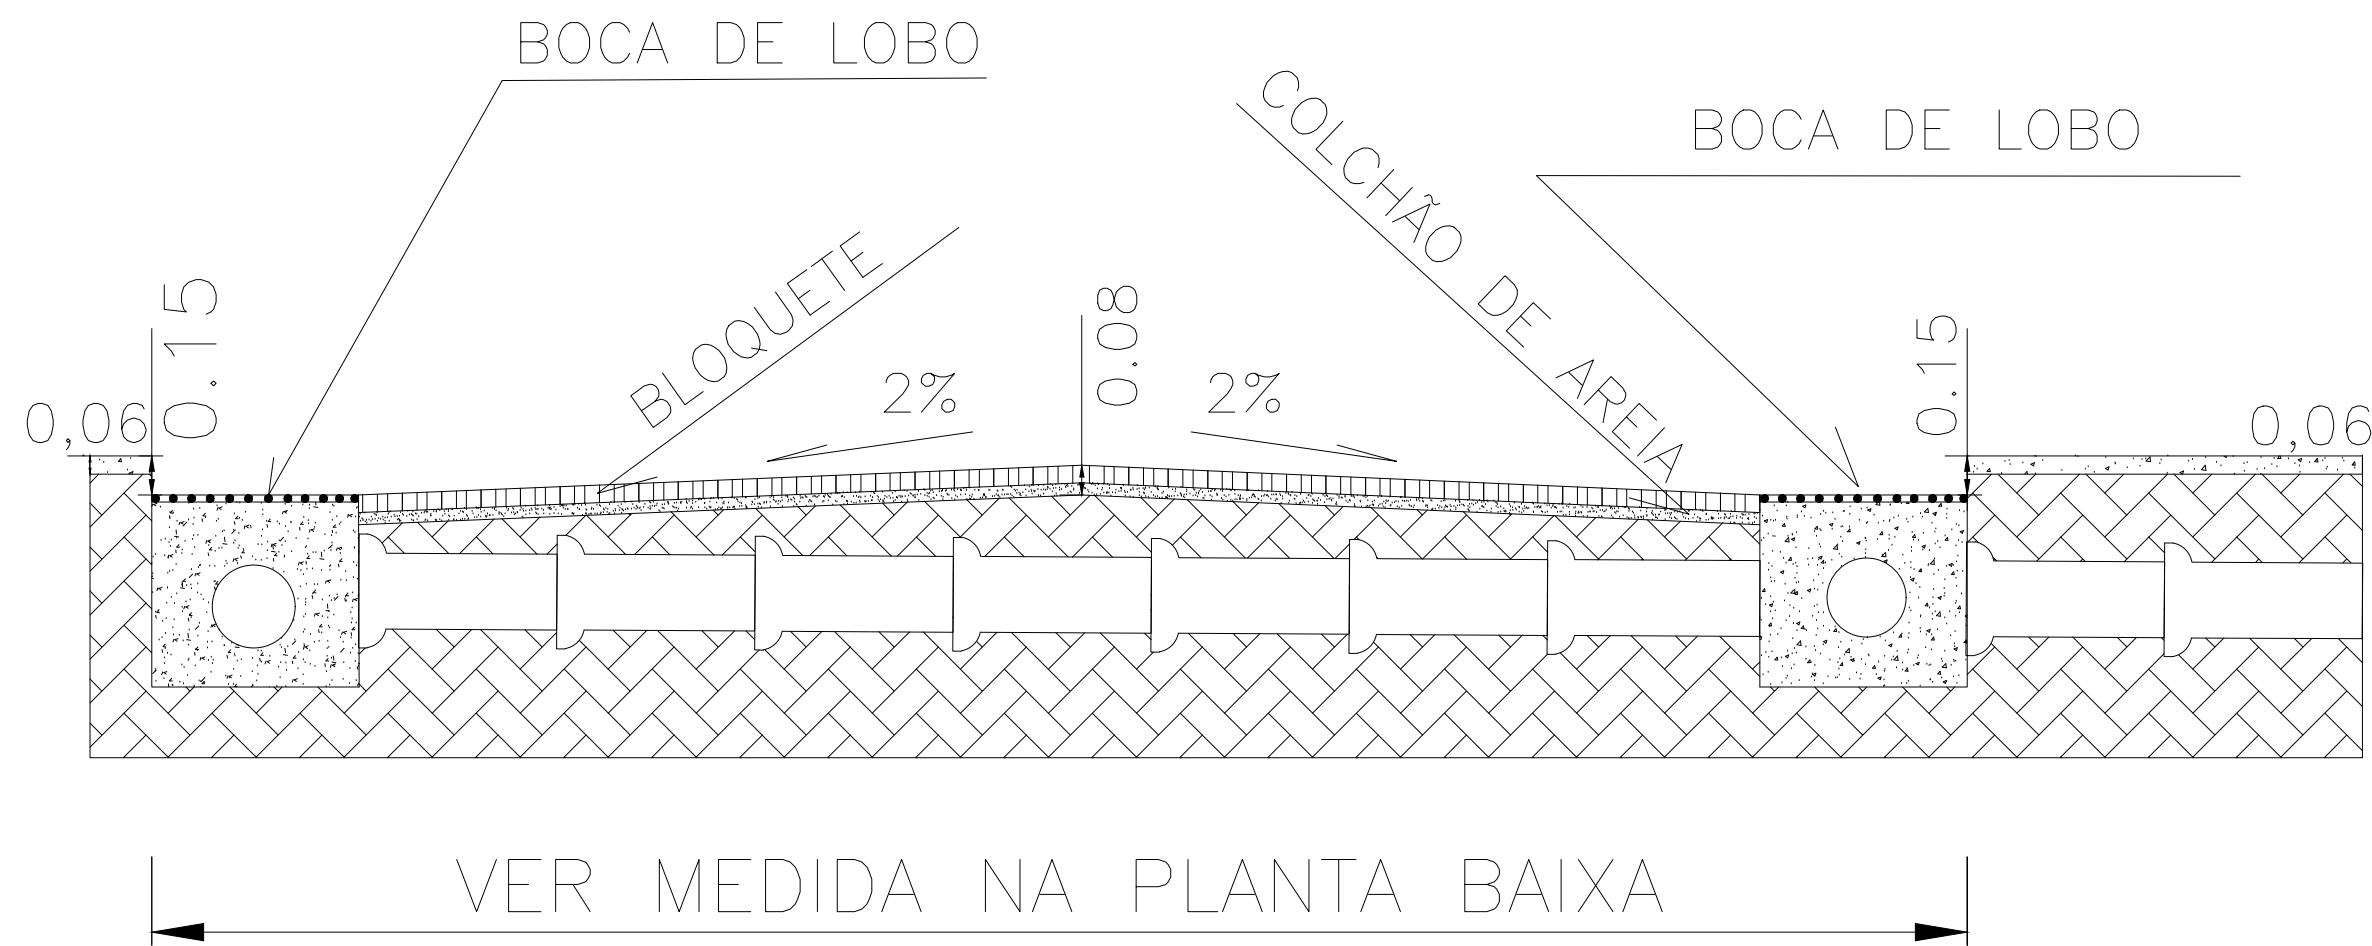

PERFIL TRANSVERSAL
SEM ESCALA

SARJETA EM CONCRETO ARMADO E
MEIO FIO ENTERRADO DE TRAVAMENTO
SEM ESCALA

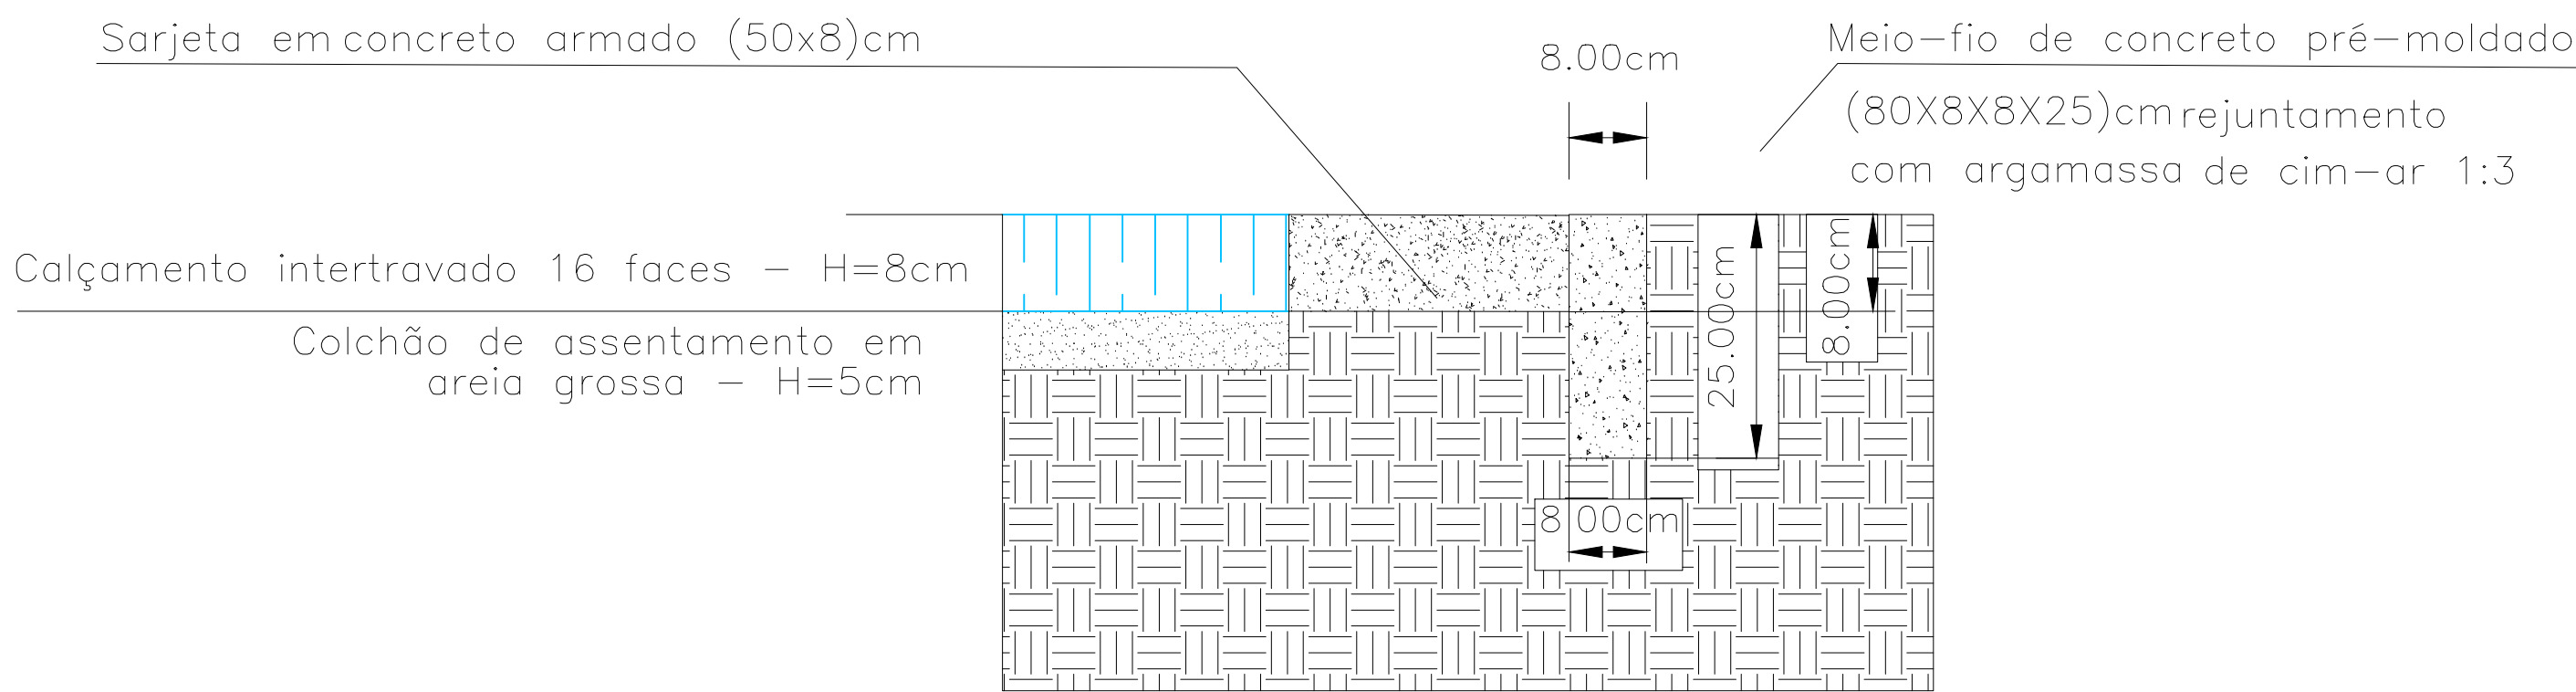

RECUO DA CAIXA DE DRENAGEM
ESCALA 1:50


MEMÓRIA DE CÁLCULO:

* ACRÉSCIMO DE ÁREA DE MEIO-FIOS:

$C = (1.20 + (0.85 \times 2)) = +2.90 \text{ ML P/CX}$


* SUPRESSÃO DE GUIA E SARJETAS C/EXTRUSORA:

$C = -1.75 \text{ ML P/CX}$

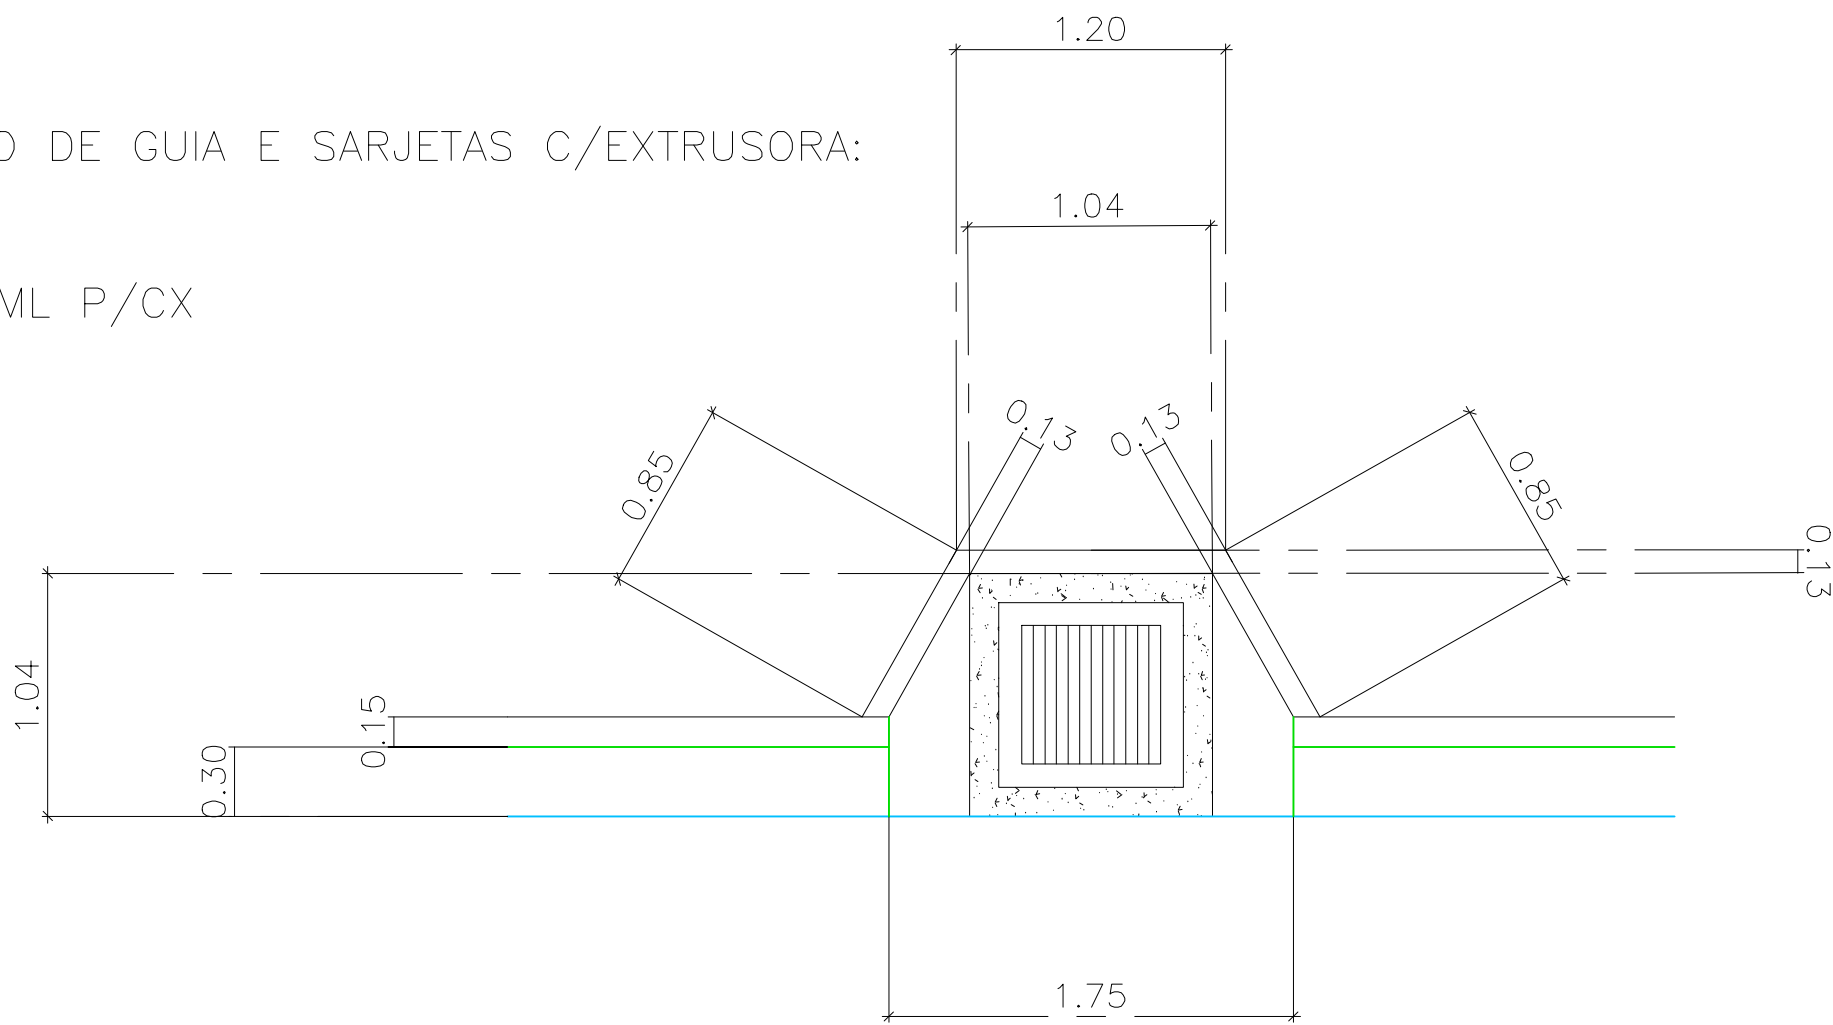

GUIA E SARJETA DE CONCRETO


SEM ESCALA

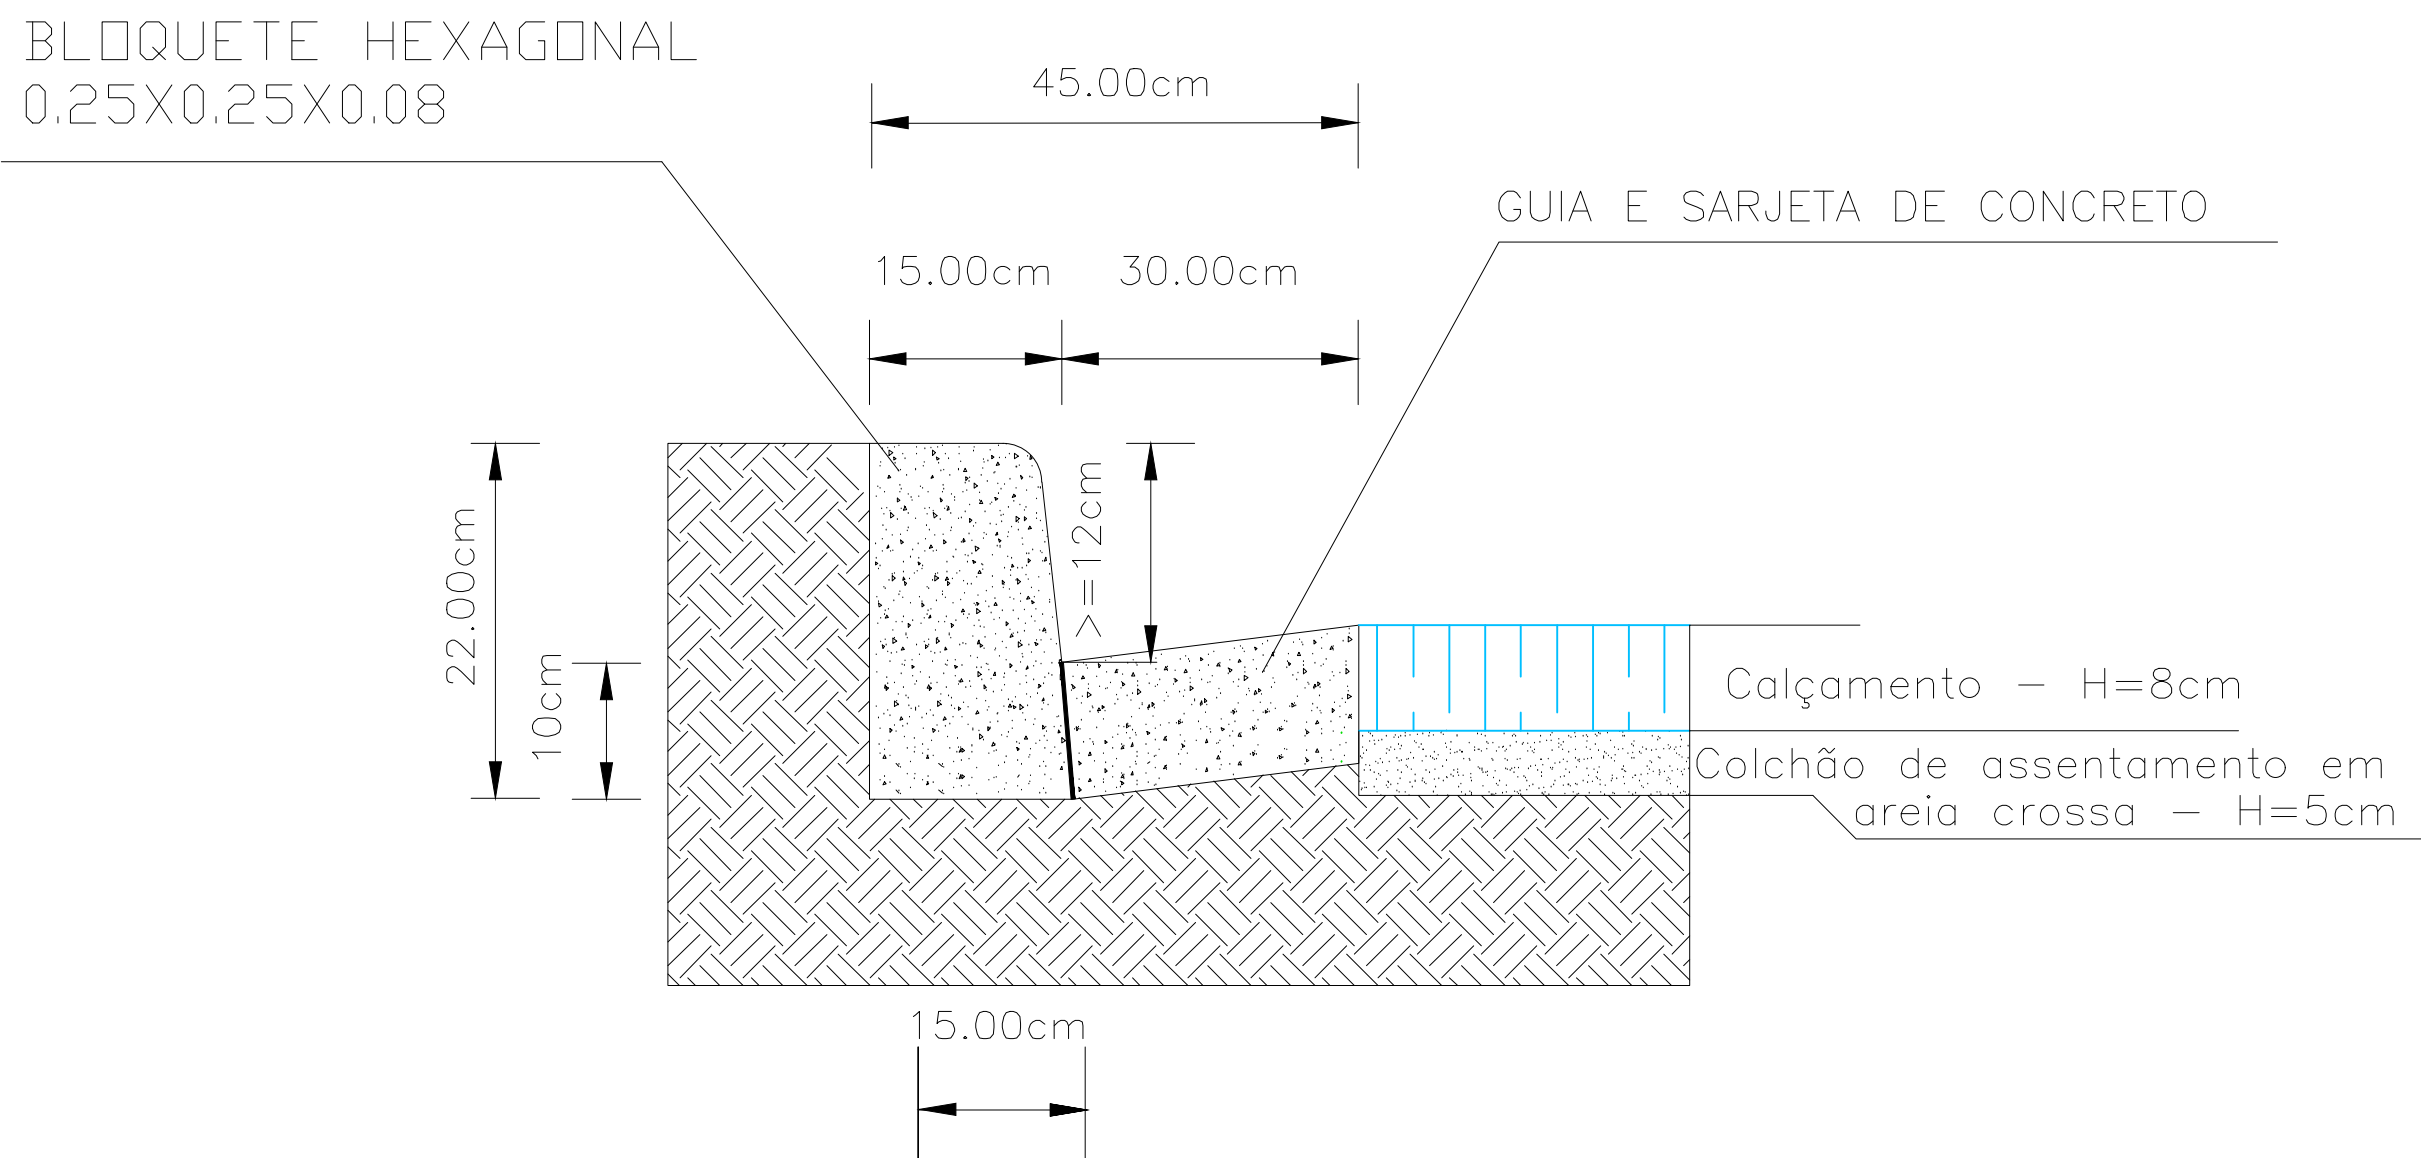


CAIXA DE DRENAGEM
EM ALVENARIA COM GRELHA METÁLICA
SEM ESCALA

EM PLANTA

VISTA TRANSVERSAL

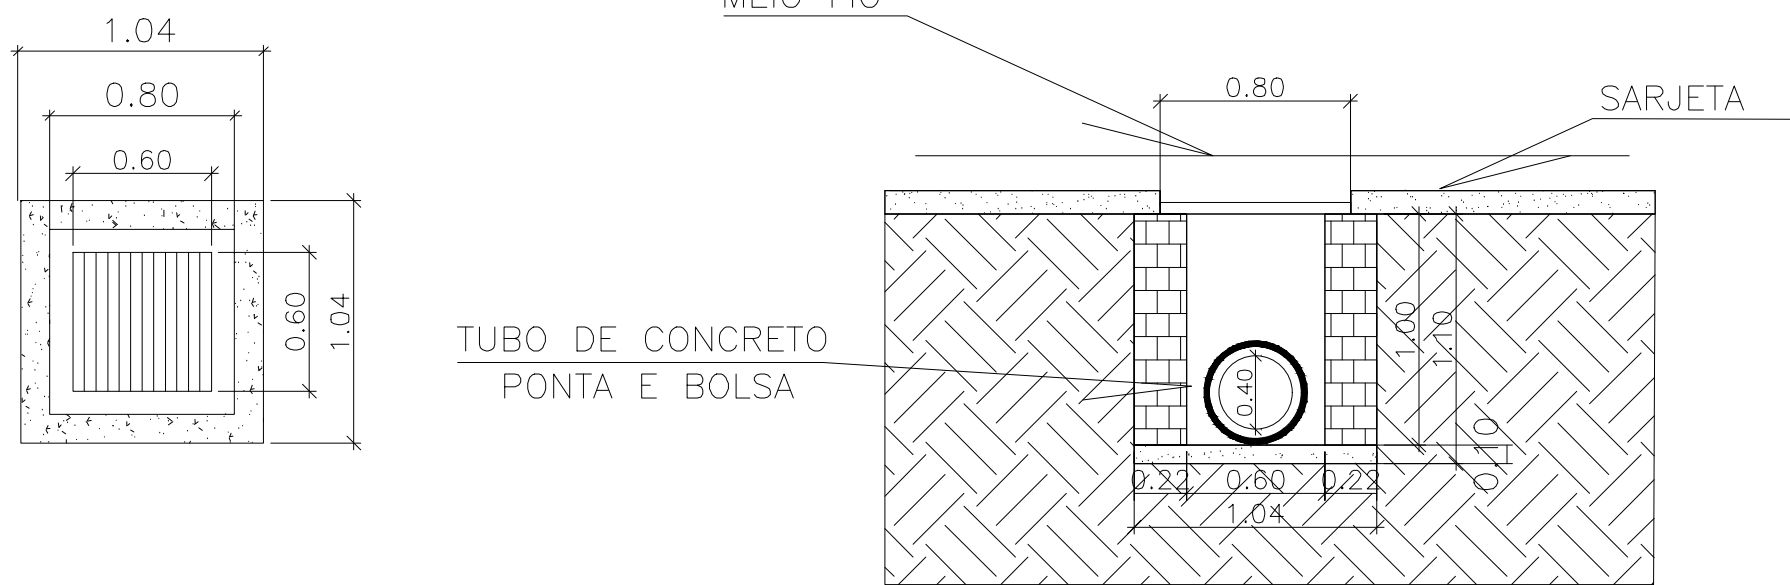

DRENAGEM SUBTERRÂNEA – SEÇÃO LONGITUDINAL
ESCALA HORIZONTAL 1:50 – VERTICAL 1:100

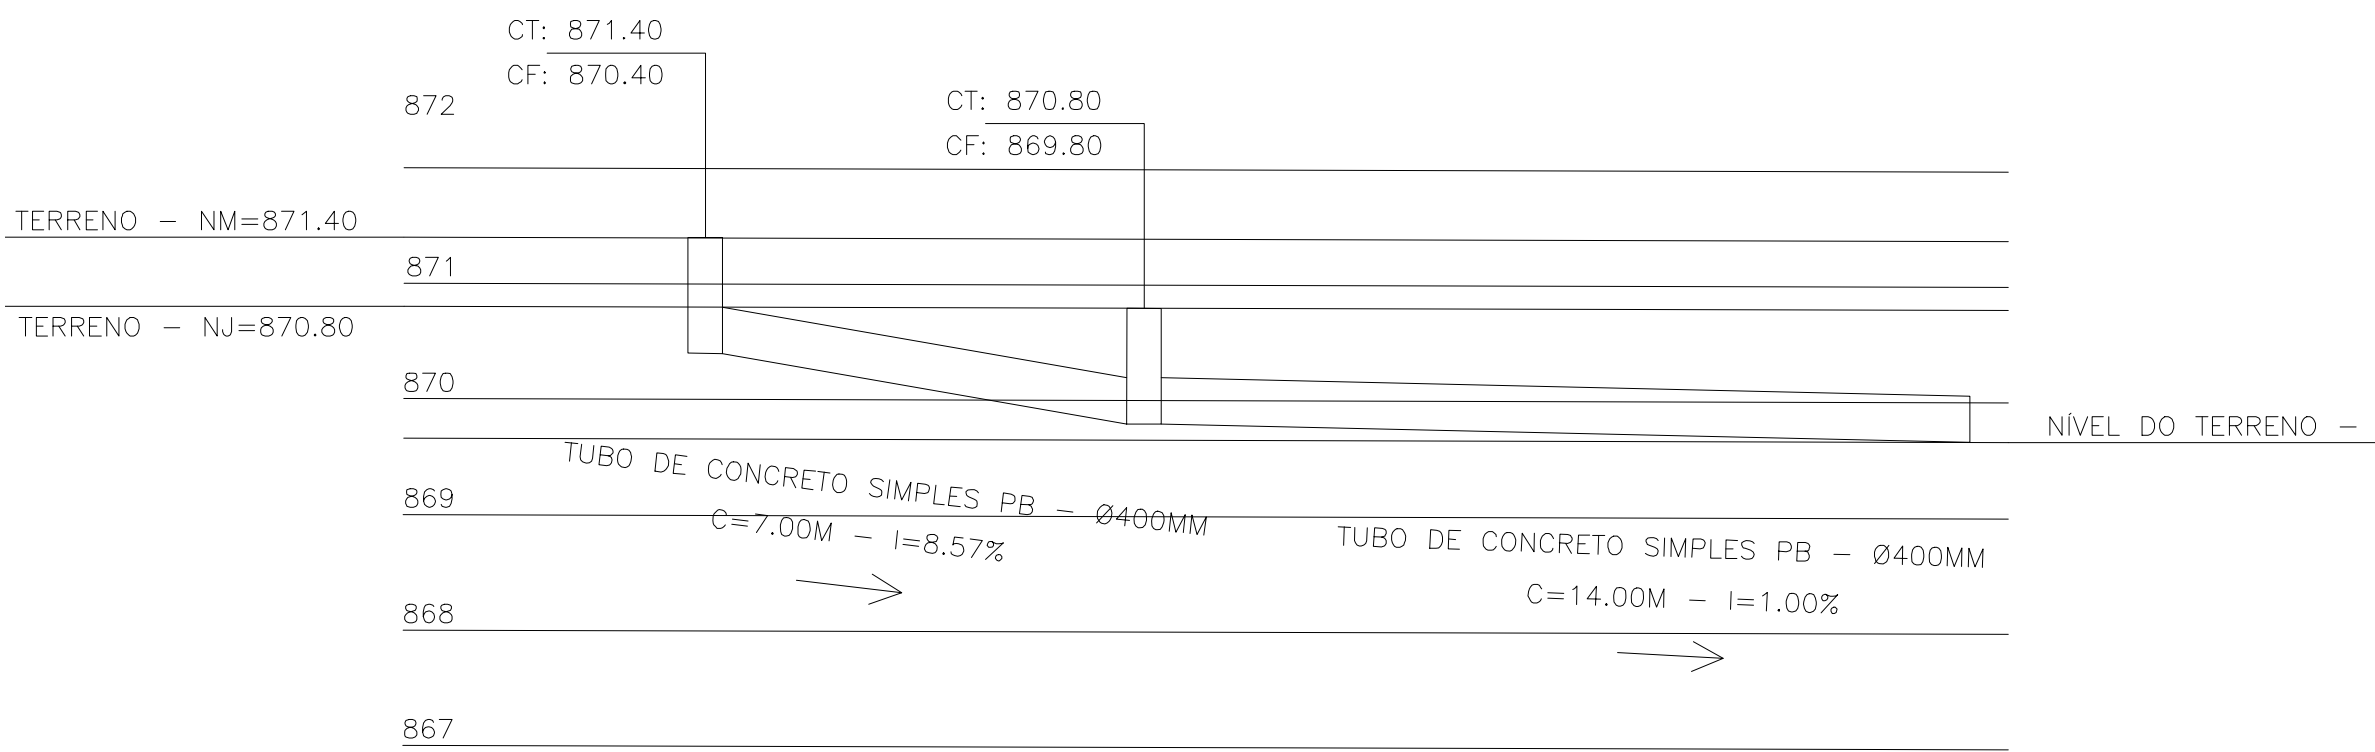

 PREFEITURA MUNICIPAL DE CONCEIÇÃO DO RIO VERDE ESTADO DE MINAS GERAIS - CEP: 37.430-000	
PROJETO CIVIL	FOLHA Nº: 04/05
PLANTA DE SERVIÇOS: CALÇAMENTO, DRENAGEM PLURAL E SINALIZAÇÃO VIÁRIA; SEÇÕES TRANSVERSAL, PADRÃO E LONGITUDINAL; E DETALHES EXECUTIVOS	DATA: 24/05/2025
CONCEDENTE: GOVERNO FEDERAL - MAPA	ESCALA: INDICADA
CONVENIENTE: PREFEITURA MUNICIPAL DE CONCEIÇÃO DO RIO VERDE-MG	FORMATO: A0
OBJETO: PAVIMENTAÇÃO/CALÇAMENTO DE VIAS RURAIS	AutoCAD: J.R.NETO
LOCAL DA OBRA: SUBIDA DO CHIQUELHO (TRECHO 2) ZONA RURAL - CONCEIÇÃO DO RIO VERDE-MG	REVISÃO: 21/03/2025
END. CORRESP.: PRAÇA PREFEITO EDUARDO CARNEIRO, Nº11 - CENTRO CONCEIÇÃO DO RIO VERDE-MG - CEP: 37.430-000 TEL.: (35)3335-1167	
ÁREAS (m2)	ASSINATURAS:
ÁREA DE PAVIMENTAÇÃO = 3.300,00 m²	CONVENIENTE: P. M. DE CONCEIÇÃO DO RIO VERDE-MG CRISTIANO HENRIQUE CUSTÓDIO PREFEITO MUNICIPAL ENDº R.T. JOSÉ RUSSANO NETO ENGENHEIRO CIVIL - CREA 428470/MG
OBSERVAÇÃO:	
DESPACHOS DA P.M.C.R.V.	
PROJETO APROVADO EM:	