



DETALHES – SINALIZAÇÃO VERTICAL
SEM ESCALA

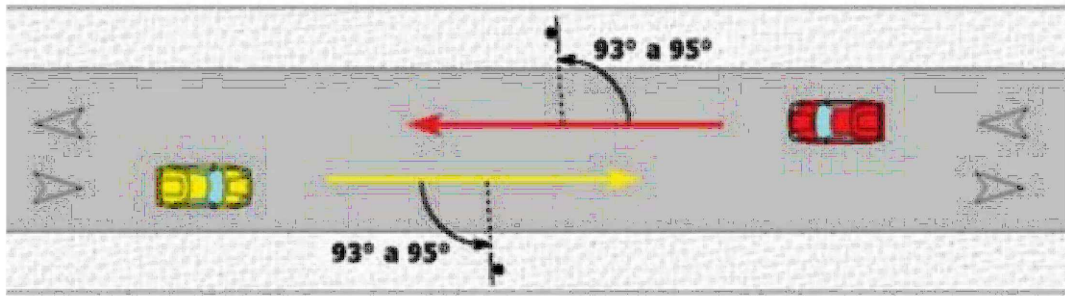

Em vias rurais As placas **devem** ser implantadas com 1,2 m de altura, a contar da borda inferior da placa à superfície da pista de rolamento.



Para as placas suspensas a altura livre mínima **deve** ser de 5,5 m.

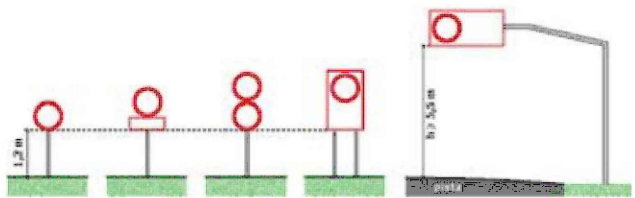

As placas **devem** ser implantadas com um afastamento mínimo de 1,2 m do bordo externo do acostamento, ou pista, quando este não existir.

Em via com dispositivos de proteção contínua (defensas ou barreiras) o afastamento lateral **deve** ser 0,80 m a contar do dispositivo.

Para placas suspensas o afastamento **deve** ser 1,80 m entre o suporte e o bordo externo do acostamento ou pista.

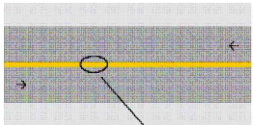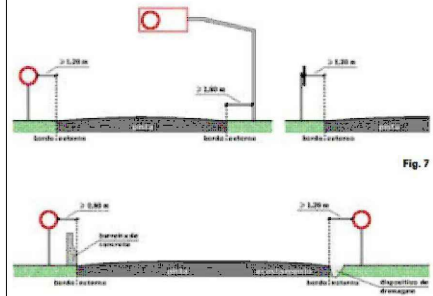

A LPO-1 divide fluxos opostos de circulação, delimitando o espaço disponível para cada sentido e regulamentando os trechos em que a ultrapassagem e os deslocamentos laterais são proibidos para os dois sentidos, exceto para socorro a veículo indano.

Atenção:


Esta linha deve ter largura definida em função da velocidade regulamentada na via, conforme quadro a seguir:

VELOCIDADE - v km/h	LARGURA DA LINHA - l m
v < 30	0,10*
v ≥ 30	0,15

* Para ser utilizada largura de 0,10 m em casos que atenda às seguintes condições e necessidades, por questões de segurança.

Sinalização Horizontal - Linhas Delimitadoras
Sem Escala

DETALHE TÍPICO – SINALIZAÇÃO VERTICAL
SEM ESCALA

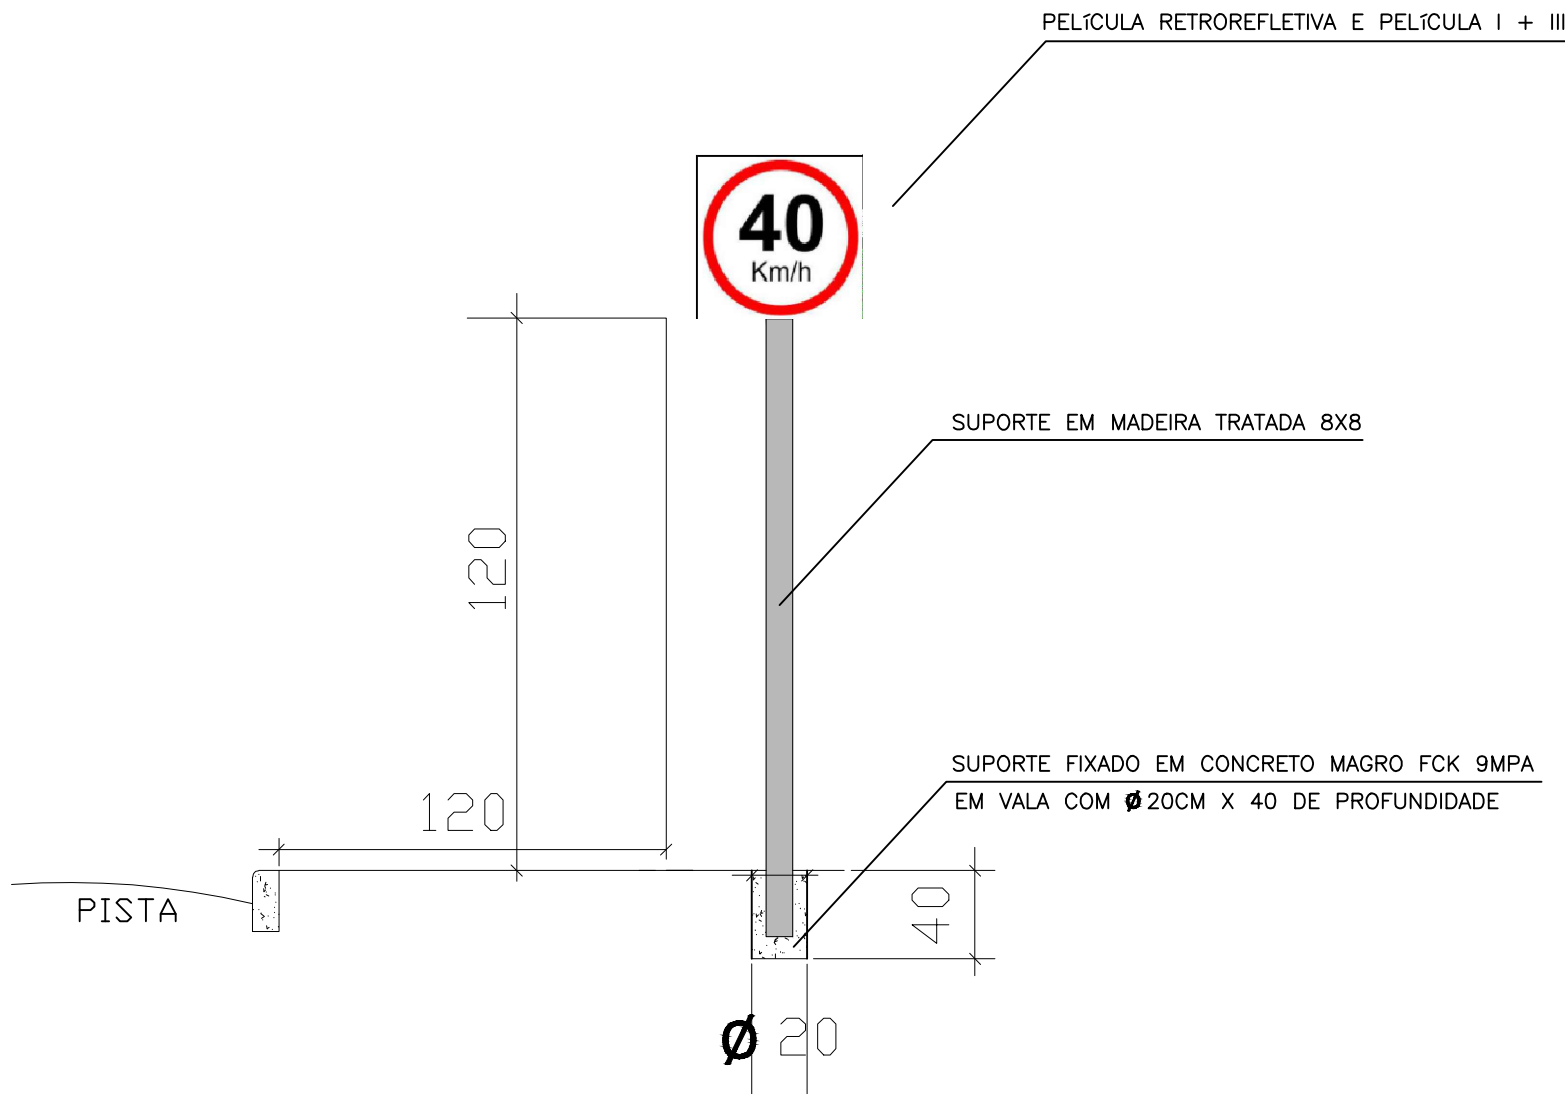

PLACAS DE SINALIZAÇÃO DE TRÂNSITO						
CÓDIGO	SÍMBOLO COM FORMA E COR	SIGNIFICADO	APLICAÇÃO	CONFEÇÃO	QTDE (UN)	QTDE (M2)
R-19		PLACA DE REGULAMENTAÇÃO	PLACA DE VELOCIDADE MÁXIMA PERMITIDA DE 60KM	CHAPA 16, PINTADA E ADESI-VADA COM ADESIVO REFLETIVO DIMENSÕES: D=50CM.	02 UNID.	0.40 M2
A2-a		PLACA DE ADVERTÊNCIA	CURVA À ESQUERDA	CHAPA 16, PINTADA E ADESI-VADA COM ADESIVO REFLETIVO DIMENSÕES: L=50CM.	01 UNID.	0.25 M2
A2-b		PLACA DE ADVERTÊNCIA	CURVA À DIREITA	CHAPA 16, PINTADA E ADESI-VADA COM ADESIVO REFLETIVO DIMENSÕES: L=50CM.	02 UNID.	0.50 M2

 PREFEITURA MUNICIPAL DE CONCEIÇÃO DO RIO VERDE ESTADO DE MINAS GERAIS - CEP: 37.430-000	
PROJETO CIVIL	
FOLHA Nº: 05/05	
PLANTA DE SERVIÇOS: ALINHAMENTO, ORIENTAÇÃO PLANA, E SINALIZAÇÃO VERTICAL, SEÇÕES TRANSVERSAIS, PLANO E LONGITUDINAL, E DETALHES EXECUTIVOS	
CONCEDEnte: GOVERNO FEDERAL - MAPA	DATA: 24/05/2025
CONCEDEnte: PREFEITURA MUNICIPAL DE CONCEIÇÃO DO RIO VERDE-MG	ESCALA: INDICADA
OBJETO: PAVIMENTAÇÃO/CAUCHAMENTO DE VIAS RURAIS	FORMATO: A2
LOCAL DA OBRA: SUBIDA DO CHOUPIRO (TRECHO 1)	Autor: J. R. NETO
ZONA RURAL - CONCEIÇÃO DO RIO VERDE-MG	REVISÃO: 21/03/2025
END. CORRESP.: PRAÇA PREFEITO EDUARDO CARNEIRO, Nº11 - CENTRO	
CONCEIÇÃO DO RIO VERDE-MG - CEP 37.430-000	
TEL.: (35)3336-1787	
ÁREAS (m2)	ASSINATURAS:
ÁREA DE PAVIMENTAÇÃO = 3.300,00 m²	CONCEDEnte: P. M. DE CONCEIÇÃO DO RIO VERDE-MG CRISTIANO HENRIQUE COSTA PREFEITO MUNICIPAL
	ENP: R.T. JOSÉ RUISSANO NETO ENGENHEIRO CIVIL - CREA 42847048
OBSERVAÇÃO:	
DESPACHOS DA P.M.C.R.V.	
PROJETO APROVADO EM:	