




Cotas do Terreno	Distância	Estaca
- 900,563	0	0
- 900,227	10,00	1
- 899,964	20,00	2
- 899,369	30,00	3
- 898,876	40,00	4
- 898,298	50,00	5
- 897,879	60,00	6
- 897,408	70,00	7
- 896,800	80,00	8
- 896,389	90,00	9
- 895,754	100,00	10
- 894,957	110,00	11
- 894,394	120,00	12
- 893,682	130,00	13
- 892,568	140,00	14
- 891,229	150,00	15
- 891,025	160,00	16
- 890,986	170,00	17
- 890,901	180,00	18
- 890,853	190,00	19
- 889,754	200,00	20
- 888,665	210,00	21
- 887,488	220,00	22
- 886,397	230,00	23
- 885,258	240,00	24
- 885,146	250,00	25
- 884,105	260,00	26
- 883,849	270,00	27
- 882,603	280,00	28
- 881,564	290,00	29
- 881,459	300,00	30
- 880,427	310,00	31
- 880,395	320,00	32
- 877,301	330,00	33
- 877,154	340,00	34
- 876,989	350,00	35
- 876,860	360,00	36
- 876,640	370,00	37
- 876,192	380,00	38
- 875,606	390,00	39
- 875,010	400,00	40
- 874,266	410,00	41
- 873,532	420,00	42
- 872,663	430,00	43
- 871,796	440,00	44
- 871,191	450,00	45
- 870,939	460,00	46
- 870,581	470,00	47
- 870,303	480,00	48
- 869,414	490,00	49
- 868,249	500,00	50
- 867,336	510,00	51
- 866,399	520,00	52
- 865,471	530,00	53
- 864,663	540,00	54
- 864,105	550,00	55
- 863,804	560,00	56

LOCALIZAÇÃO COM COORDENADAS

PLANTA DE PAVIMENTAÇÃO - SUBIDA DO CHIQUINHO
TRECHO A - ESTACAS 00 A 18
 ESCALA: 1/500

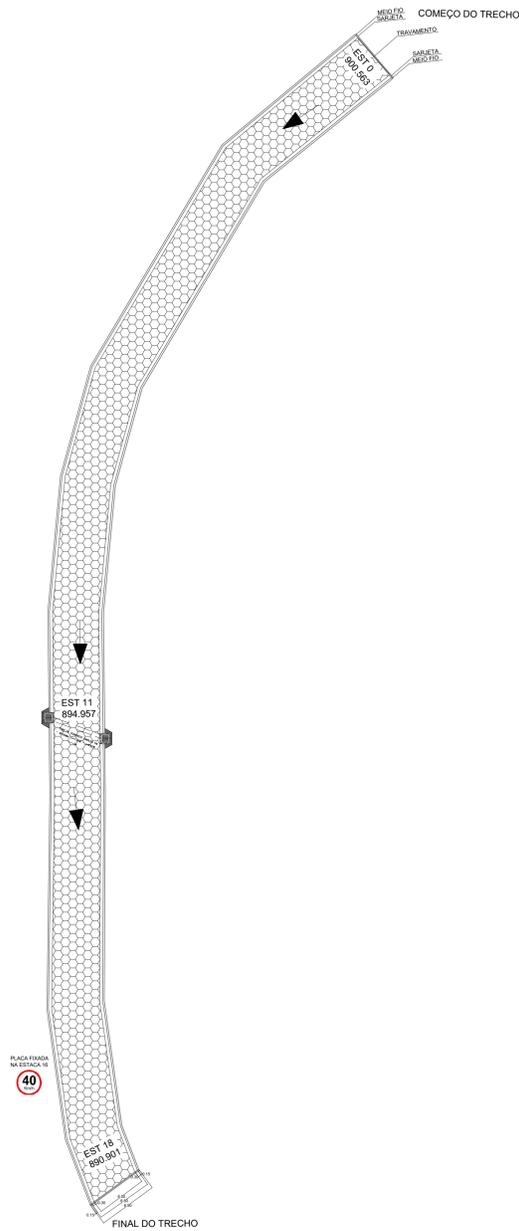

LEVANTAMENTO PLANIMÉTRICO
 ESCALA: 1/500

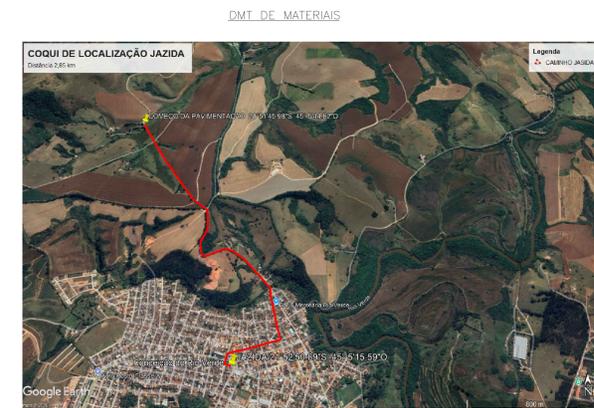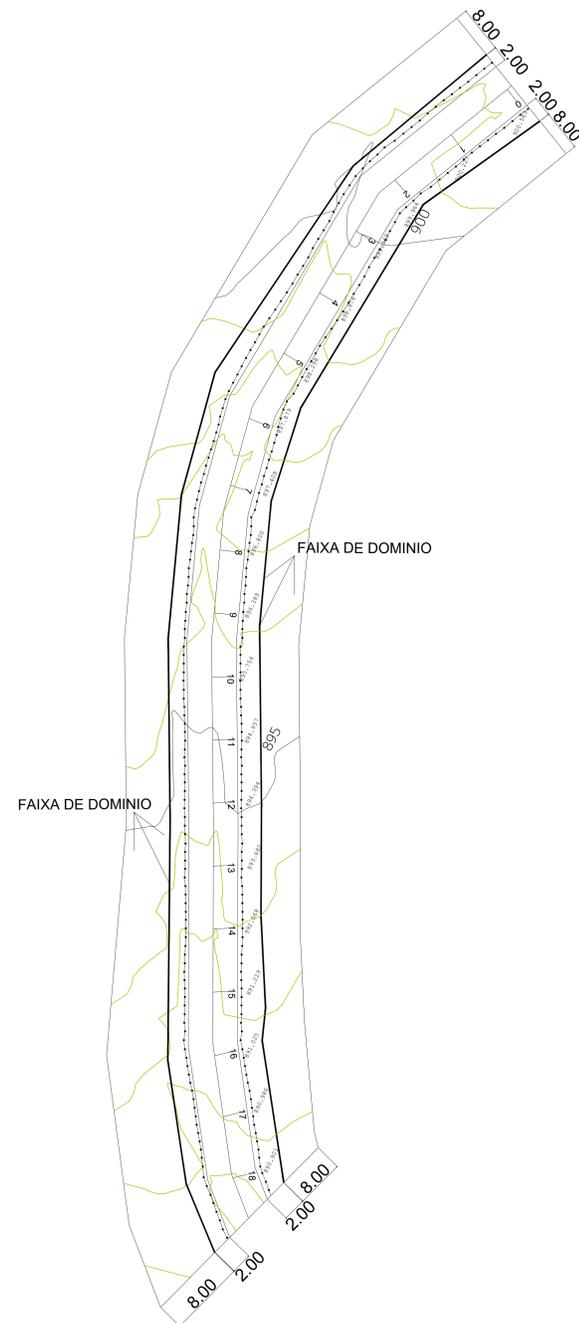

 PREFEITURA MUNICIPAL DE CONCEIÇÃO DO RIO VERDE ESTADO DE MINAS GERAIS - CEP: 37.420-000		FOLHA Nº: 01/05
PROJETO CIVIL		DATA: 24/05/2025
PLANTA DE SERVIÇOS: CALÇAMENTO, DRENAGEM PLUVIAL E SINALIZAÇÃO VÁRIA; SEÇÕES TRANSVERSAL, PARALELO E LONGITUDINAL, E DETALHES EXECUTIVOS		ESCALA: INDICADA
CONCEDENTE: GOVERNO FEDERAL - MAPA	CONVENIENTE: PREFEITURA MUNICIPAL DE CONCEIÇÃO DO RIO VERDE-MG	FORMATO: A0
OBJETO: PAVIMENTAÇÃO/CALÇAMENTO DE VIAS RURAIS	LOCAL DA OBRA: SUBIDA DO CHIQUINHO (TRECHO 1) ZONA RURAL - CONCEIÇÃO DO RIO VERDE-MG	APROVAÇÃO: J.R.NETO
END. CORRESP.: PRAÇA PREFEITO EDUARDO CARNEIRO, Nº11 - CENTRO CONCEIÇÃO DO RIO VERDE-MG - CEP 37.420-000 TEL.: (35)3325-1767	ASSINATURAS: CONVENIENTE: P. M. DE CONCEIÇÃO DO RIO VERDE-MG CRISTIANO HENRIQUE COSTA PREFEITO MUNICIPAL	REVISÃO: 21/03/2025
ÁREAS (m2)	ÁREA DE PAVIMENTAÇÃO = 3.300,00 m²	OBSERVAÇÃO:
DESPACHOS DA P.M.C.R.V.		
PROJETO APROVADO EM:		