



DETALHES EXECUTIVOS

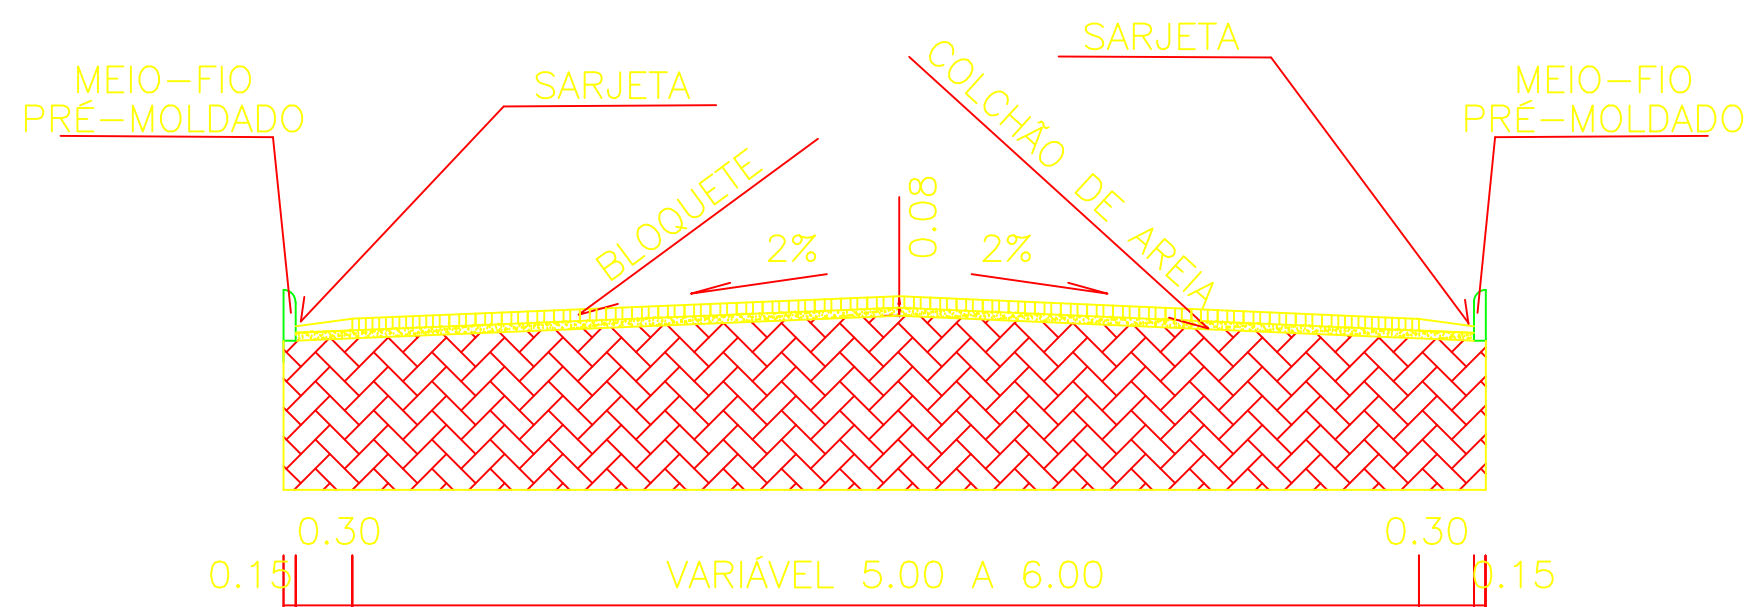

DETALHE PAVIMENTAÇÃO

SEM ESCALA
OBS: VERIFICAR MEDIDAS EM PLANTA

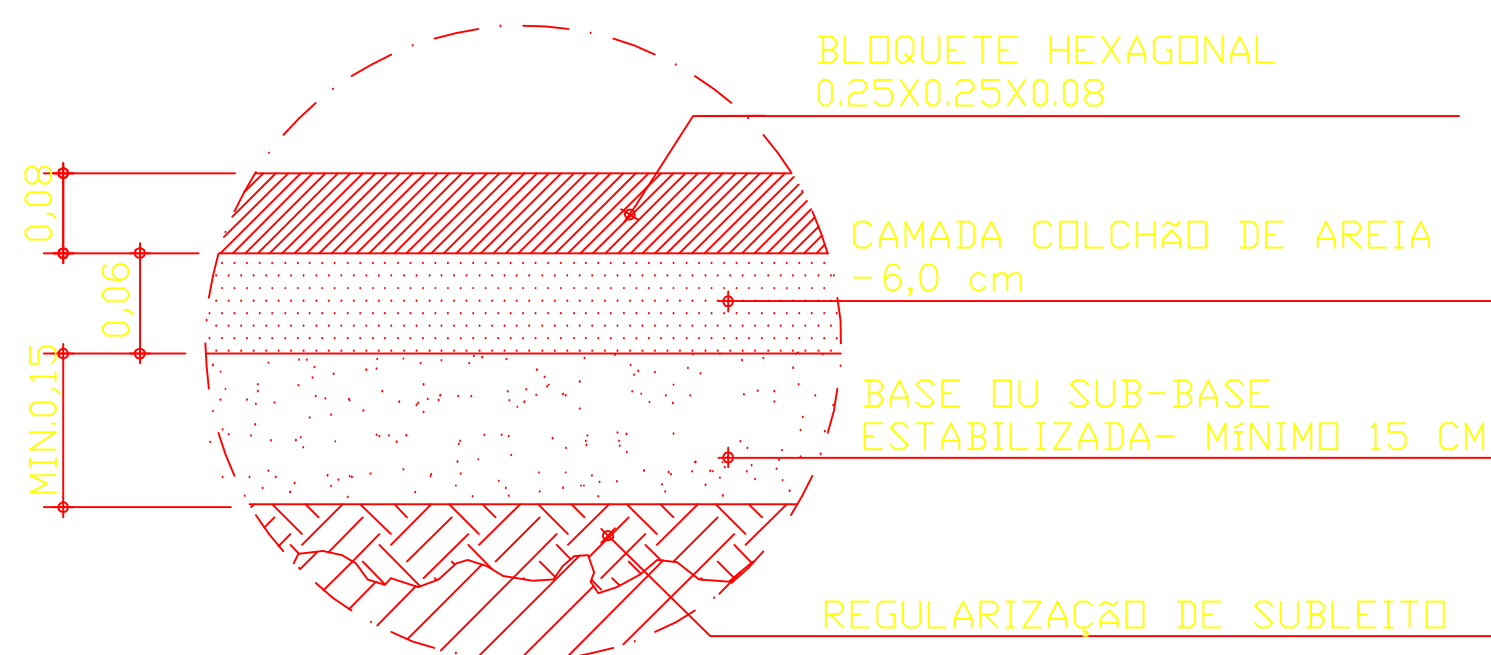

DETALHE – CORTE CAMADAS BLOQUETE, COLCHÃO DE AREIA E SUBSTRATO

SEM ESCALA

NOTAS:


- 1 - REMOVER TODAS AS CAMADAS VEGETAIS E RAÍZES EXISTENTES NO PAVIMENTO, ANTES E DEPOIS DA EXECUÇÃO DO ESCOPO DA PAVIMENTAÇÃO.
- 2 - PROMOVER O REJUNTAMENTO DO PISO INTERTRAVADO, UTILIZANDO AREIA ISENTA DE MATERIAL PULVERULENTO E MATÉRIA ORGÂNICA. NÃO DEVERÃO HAVER PONTOS SEM REJUNTAMENTO.
- 3 - EXECUTAR OS AJUSTES E ARREMATES NAS BORDAS DO PAVIMENTO (ENCONTRO COM AS SARJETAS, BOCAS DE LOBO E POÇOS DE VISITA). SEMPRE QUE O PAVIMENTO A SER EXECUTADO ENCONTRAR COM RUA SEM CALÇAMENTO, DEVERÁ SER INSTALADO MEIO-FIO (GUIAS) PARA PROVER ACABAMENTO E ESTABILIDADE DO CALÇAMENTO.

- 4 - REALIZAR A LIMPEZA FINAL DO PAVIMENTO, PROMOVENDO A LIMPEZA COM VASSOURA E RETIRANDO OS DETRITOS E AS VEGETAÇÕES EXISTENTES NO PAVIMENTO, SARJETA, MEIO-FIO E CALÇADAS.

- 5 - A FAIXA DE DOMÍNIO DO MUNICÍPIO NAS ESTRADAS VICINAIS É DE 10 METROS DE CADA LADO. PORTANTO A DRENAGEM A SER EXECUTADA ESTA DENTRO DESTA FAIXA.


GUIA E SARJETA DE CONCRETO

SEM ESCALA

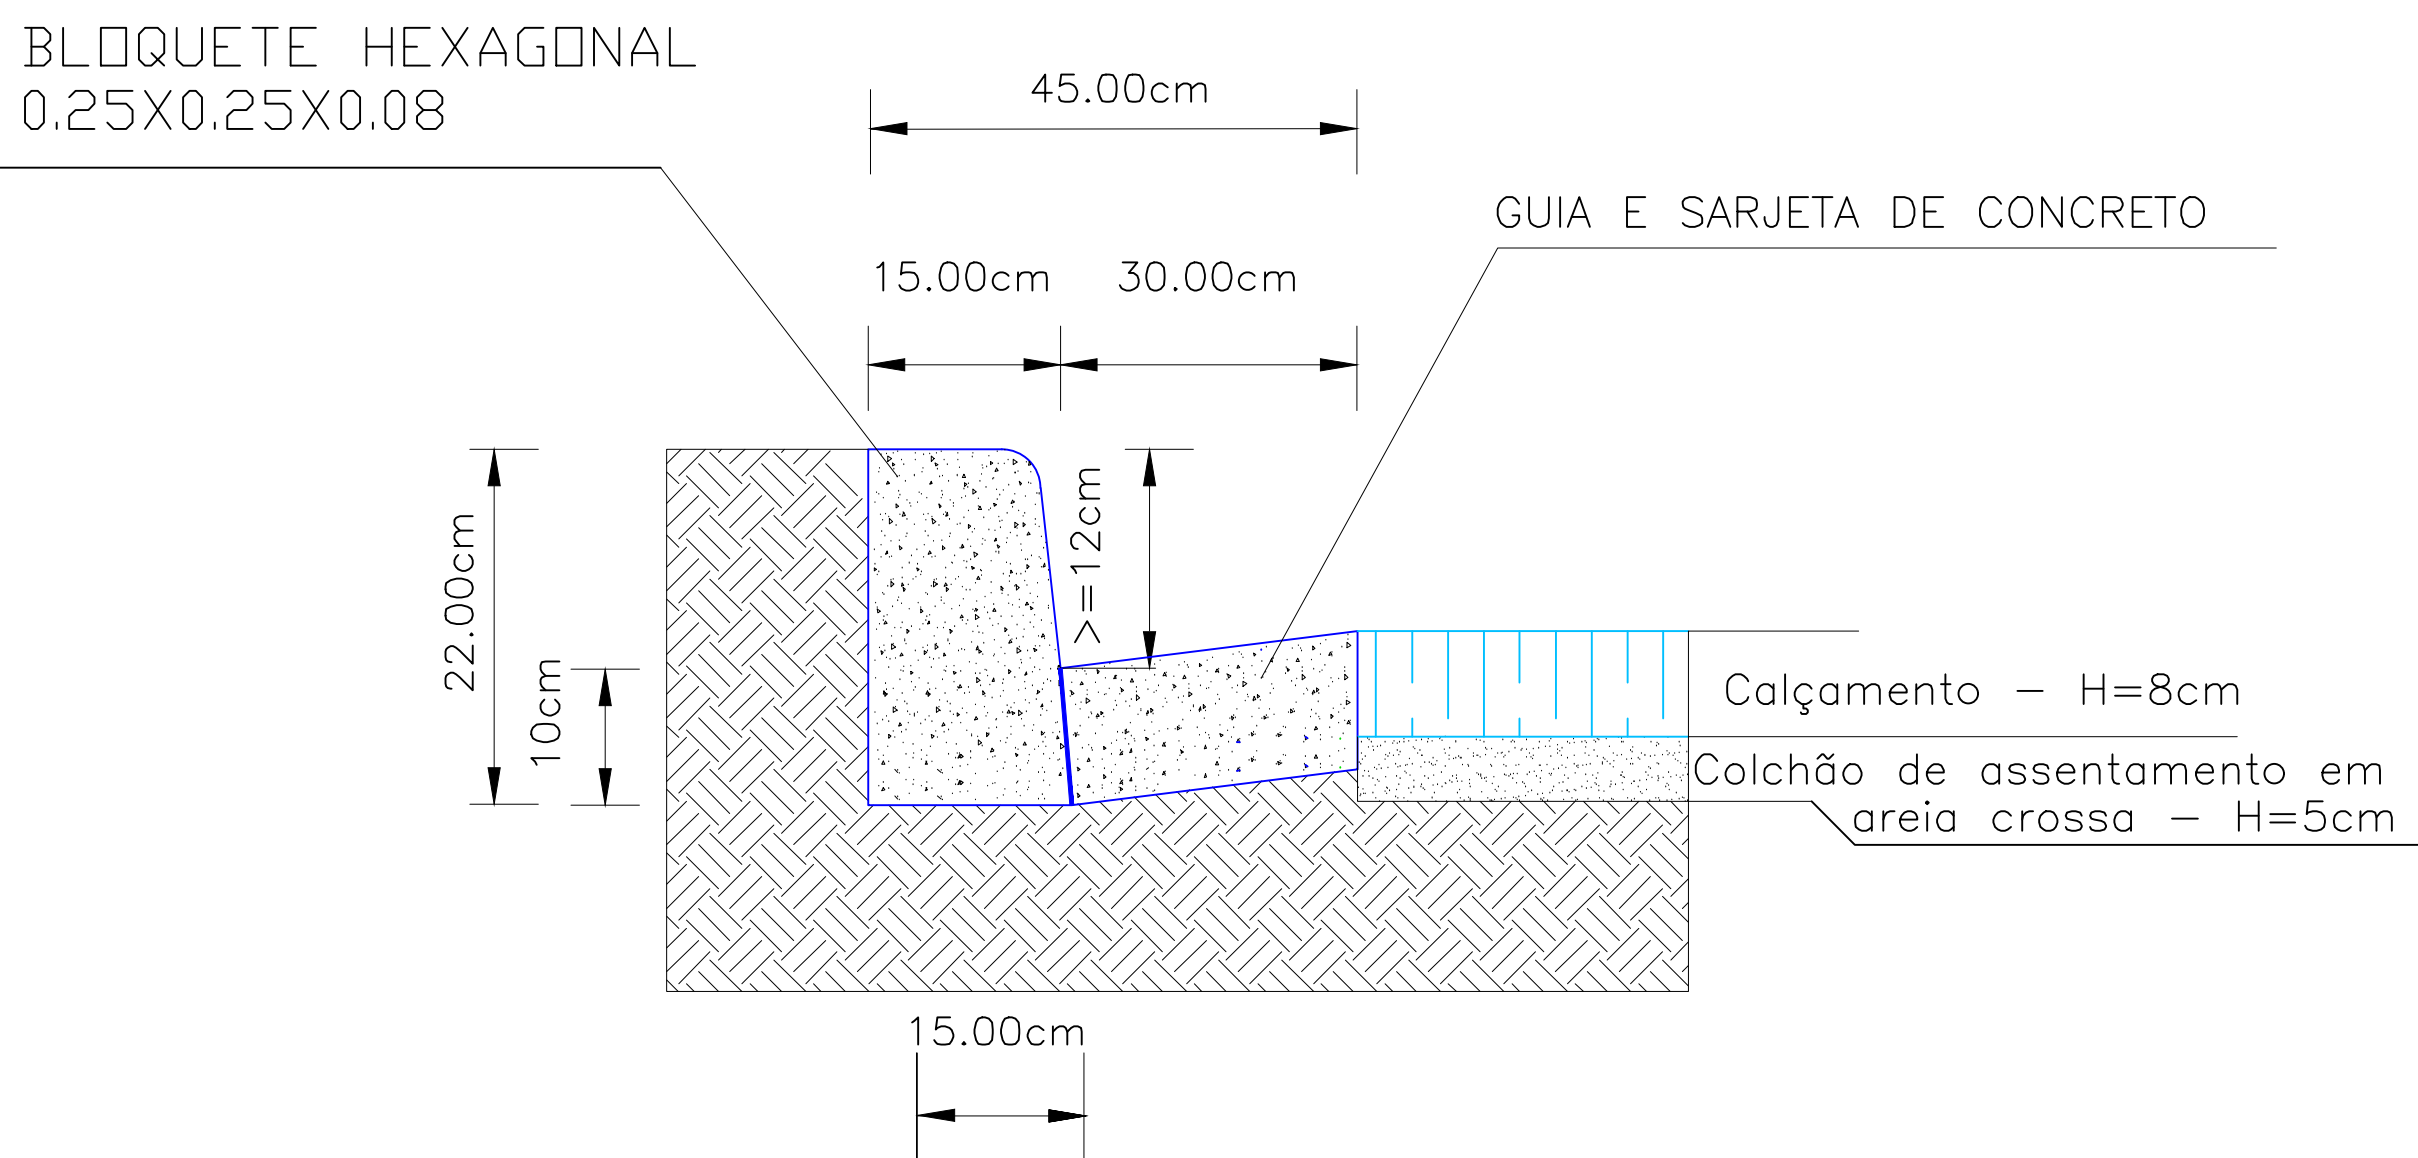


DETALHE DISSIPADOR – ESQUEMÁTICO

SEM ESCALA

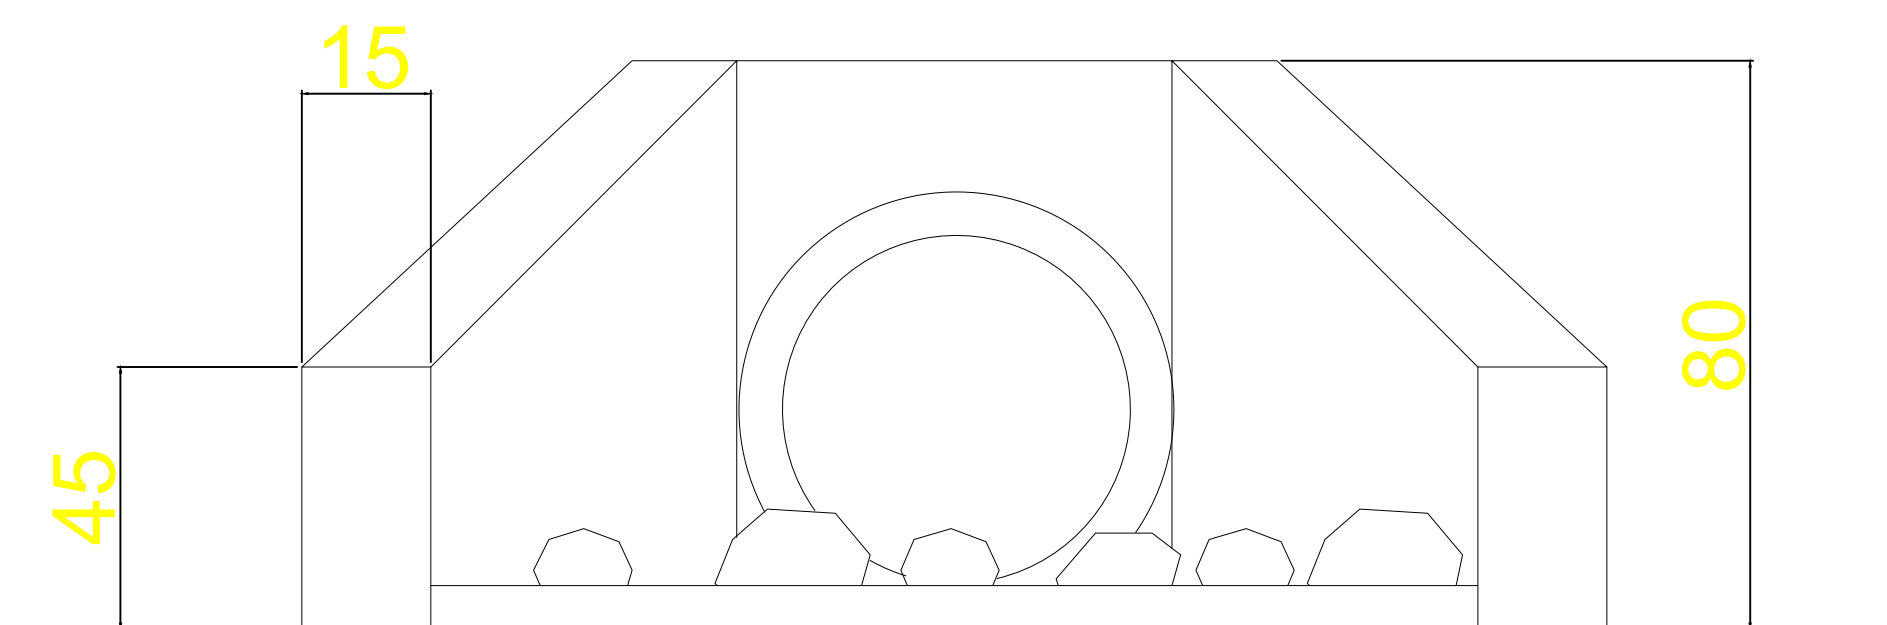


DETALHES EXECUTIVOS

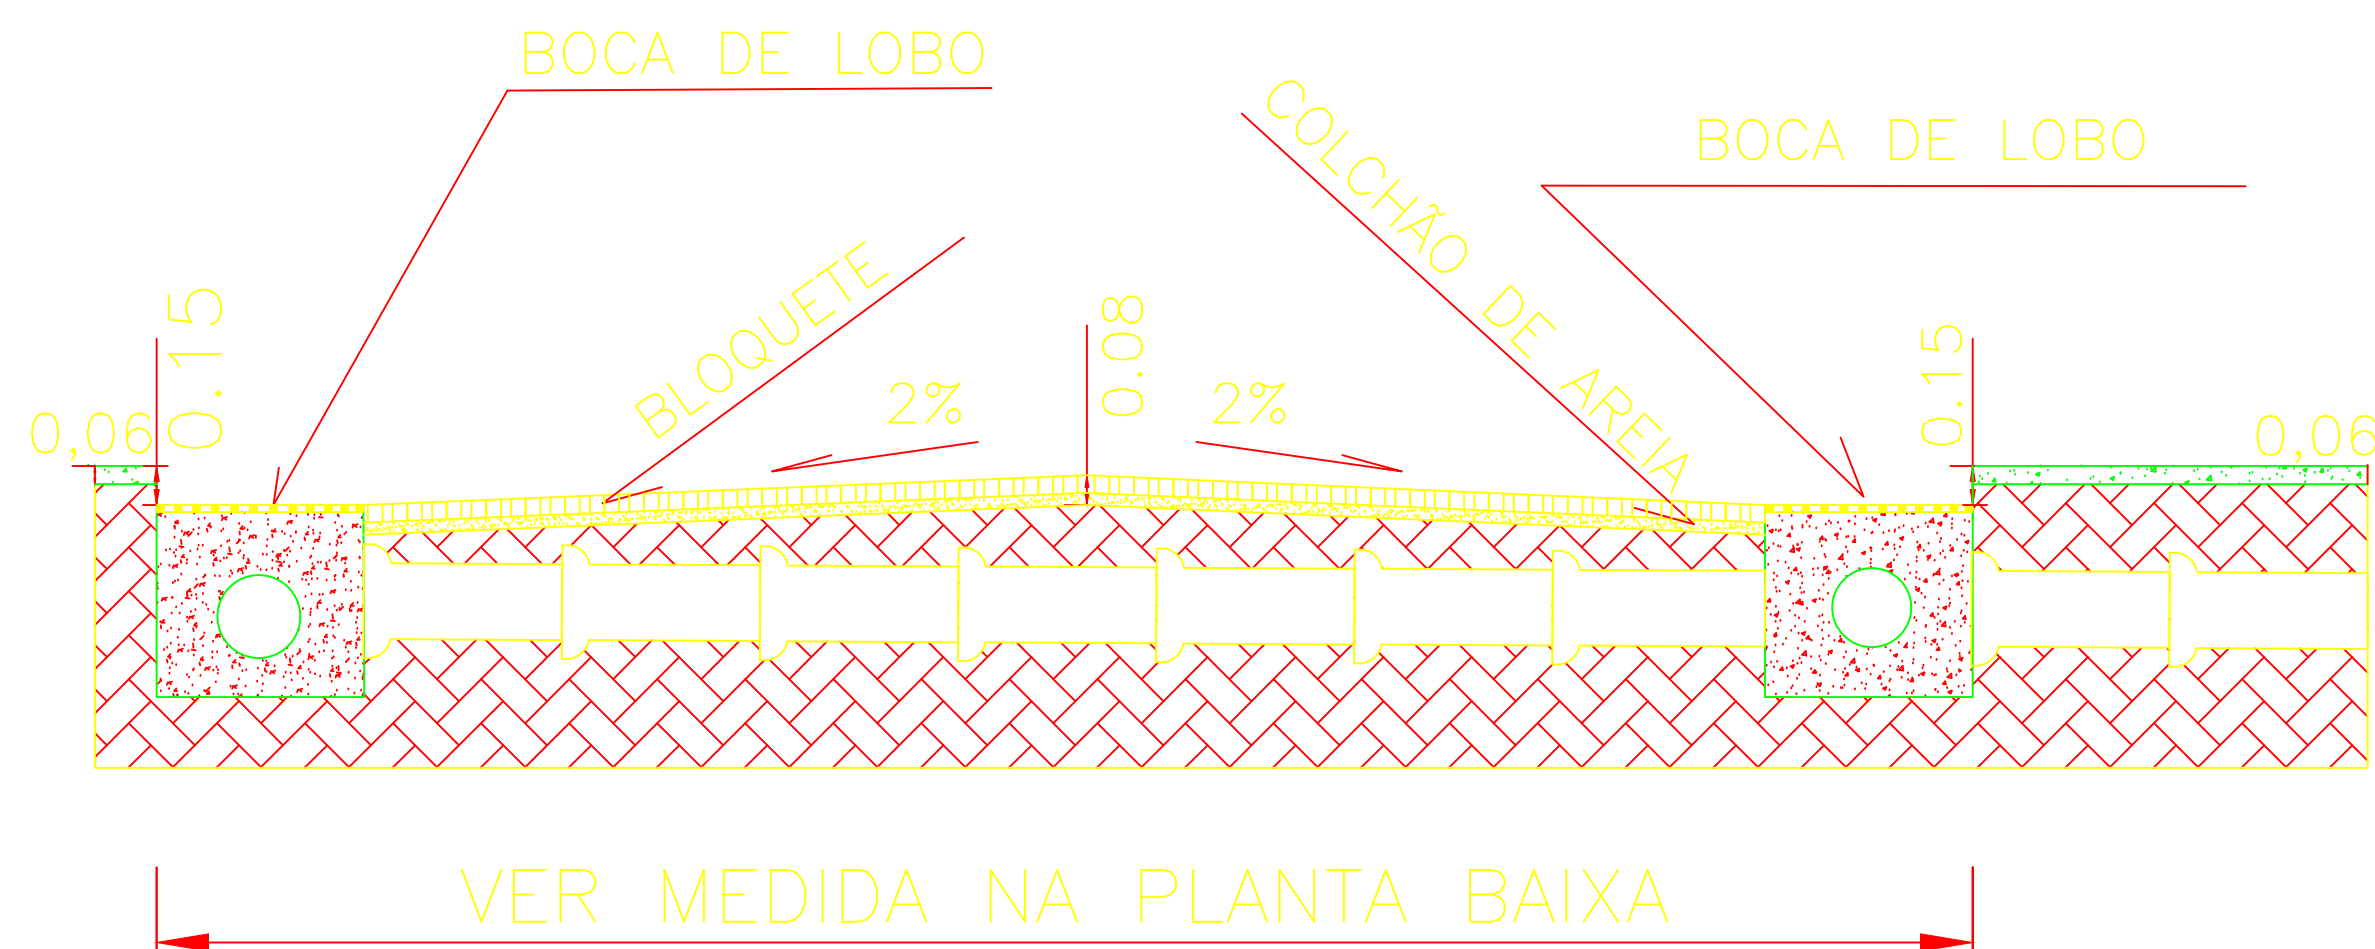

SARJETA EM CONCRETO ARMADO E


MEIO FIO ENTERRADO DE TRAVAMENTO

SEM ESCALA

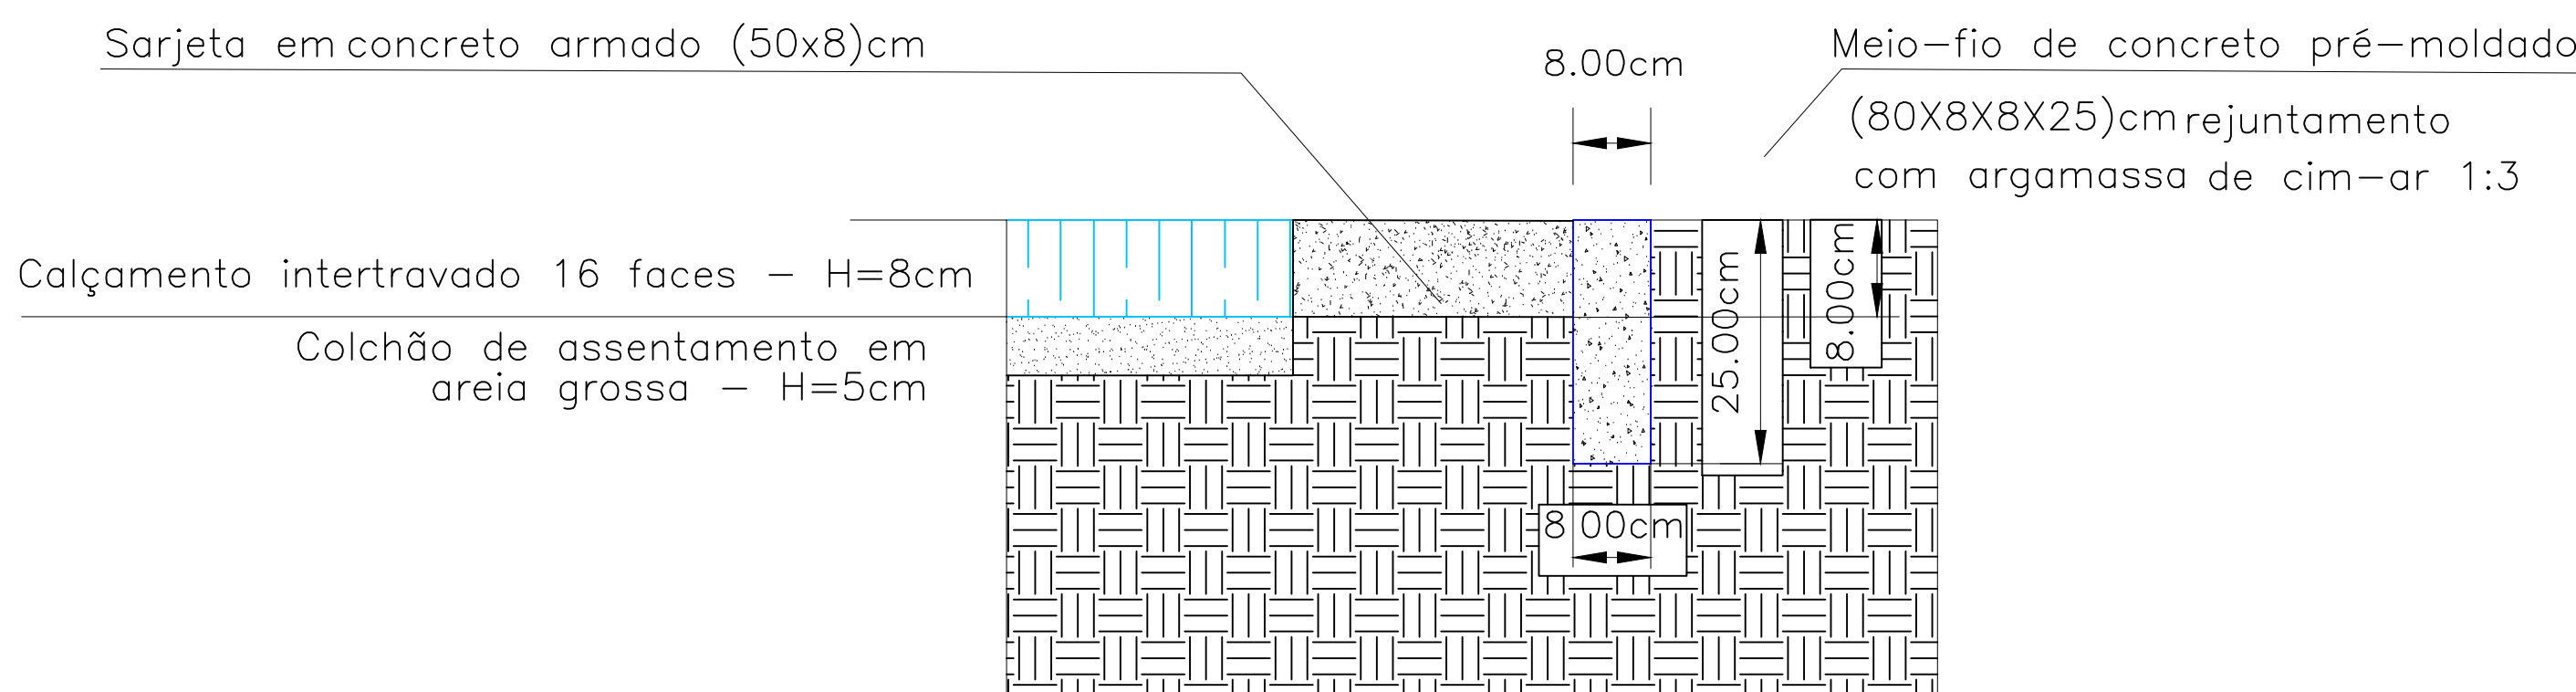

DETALHE DISSIPADOR – ESQUEMÁTICO

SEM ESCALA

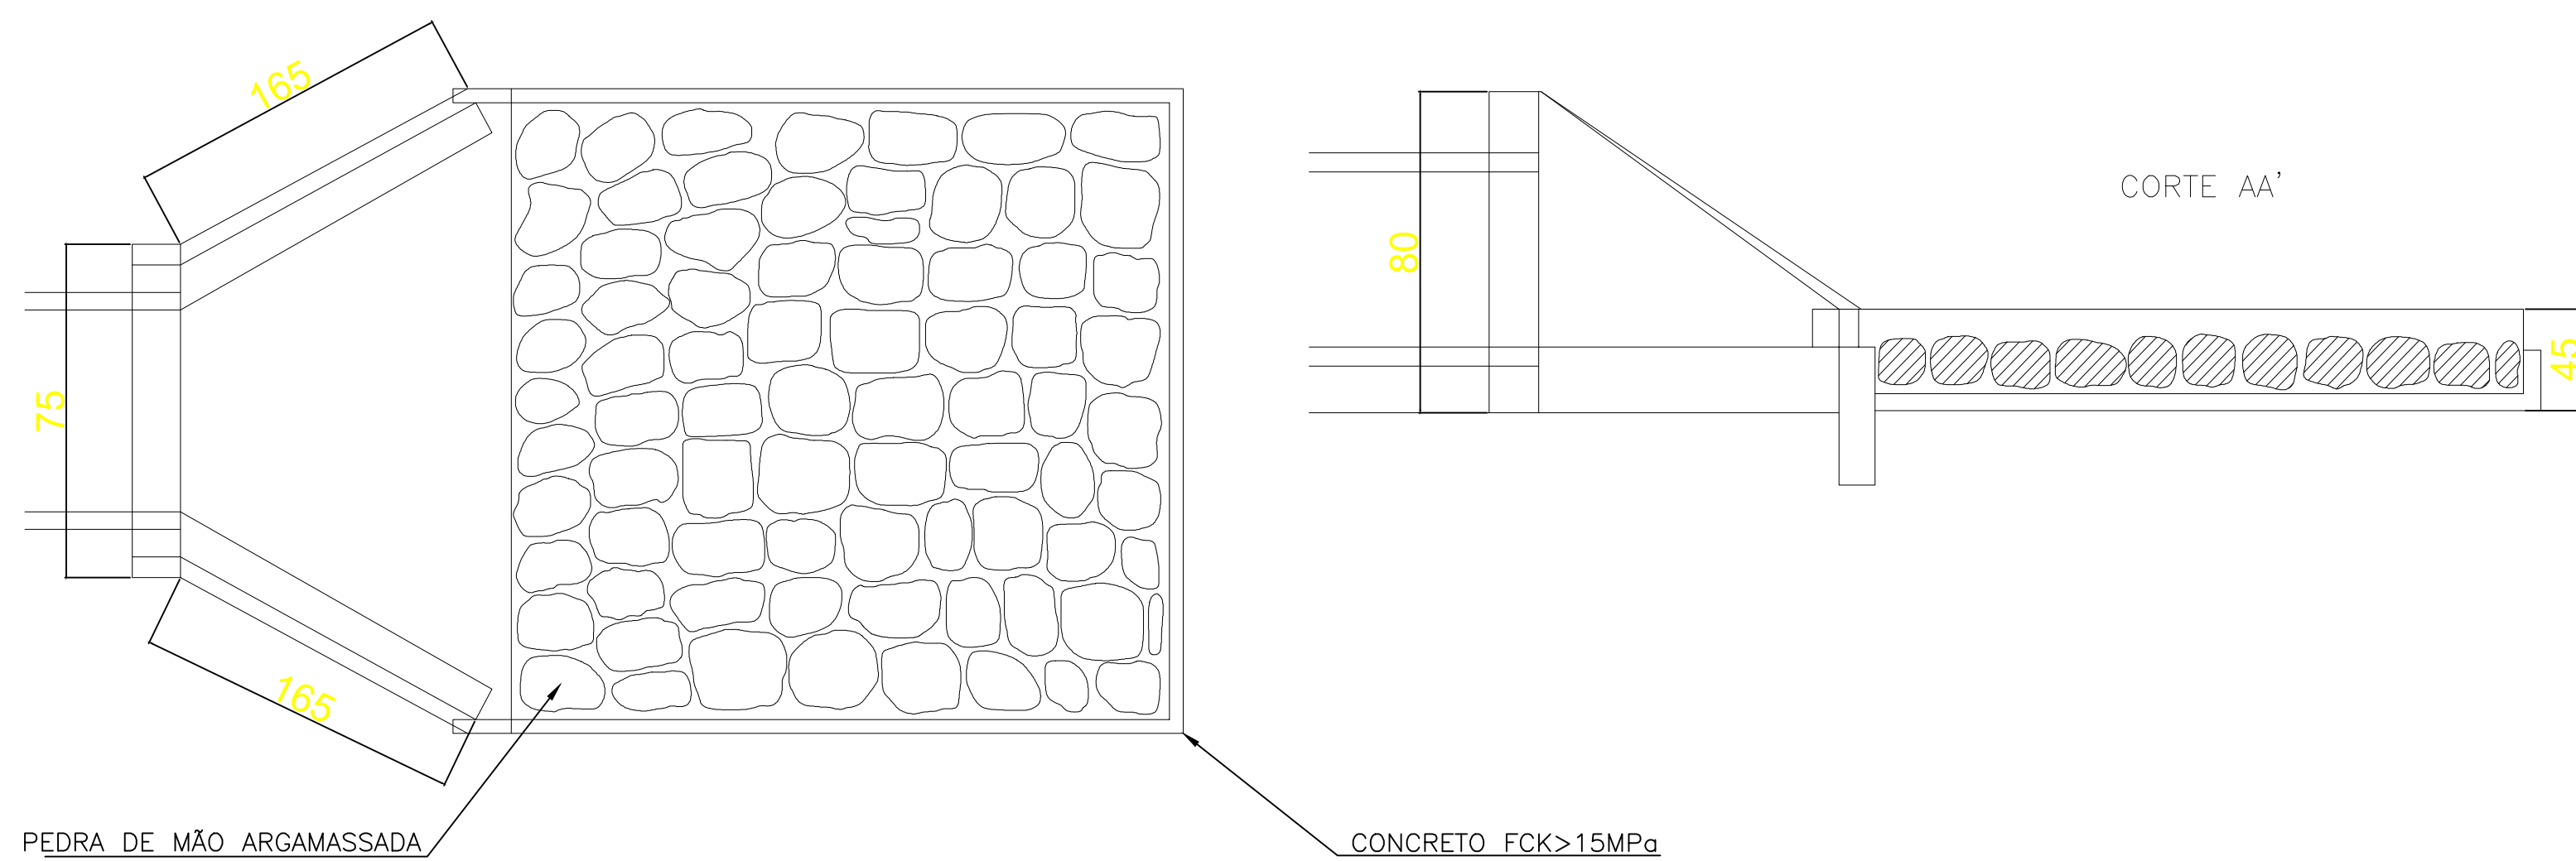

PERFIL TRANSVERSAL

SEM ESCALA

RECUO DA CAIXA DE DRENAGEM

ESCALA 1:50


MEMÓRIA DE CÁLCULO:

* ACRÉSCIMO DE ÁREA DE MEIO-FIOS:

$$C=(1.20+(0.85*2))= +2.90ML \text{ P/CX}$$


* SUPRESSÃO DE GUIA E SARJETAS C/EXTRUSORA:

$$C= -1.75ML \text{ P/CX}$$

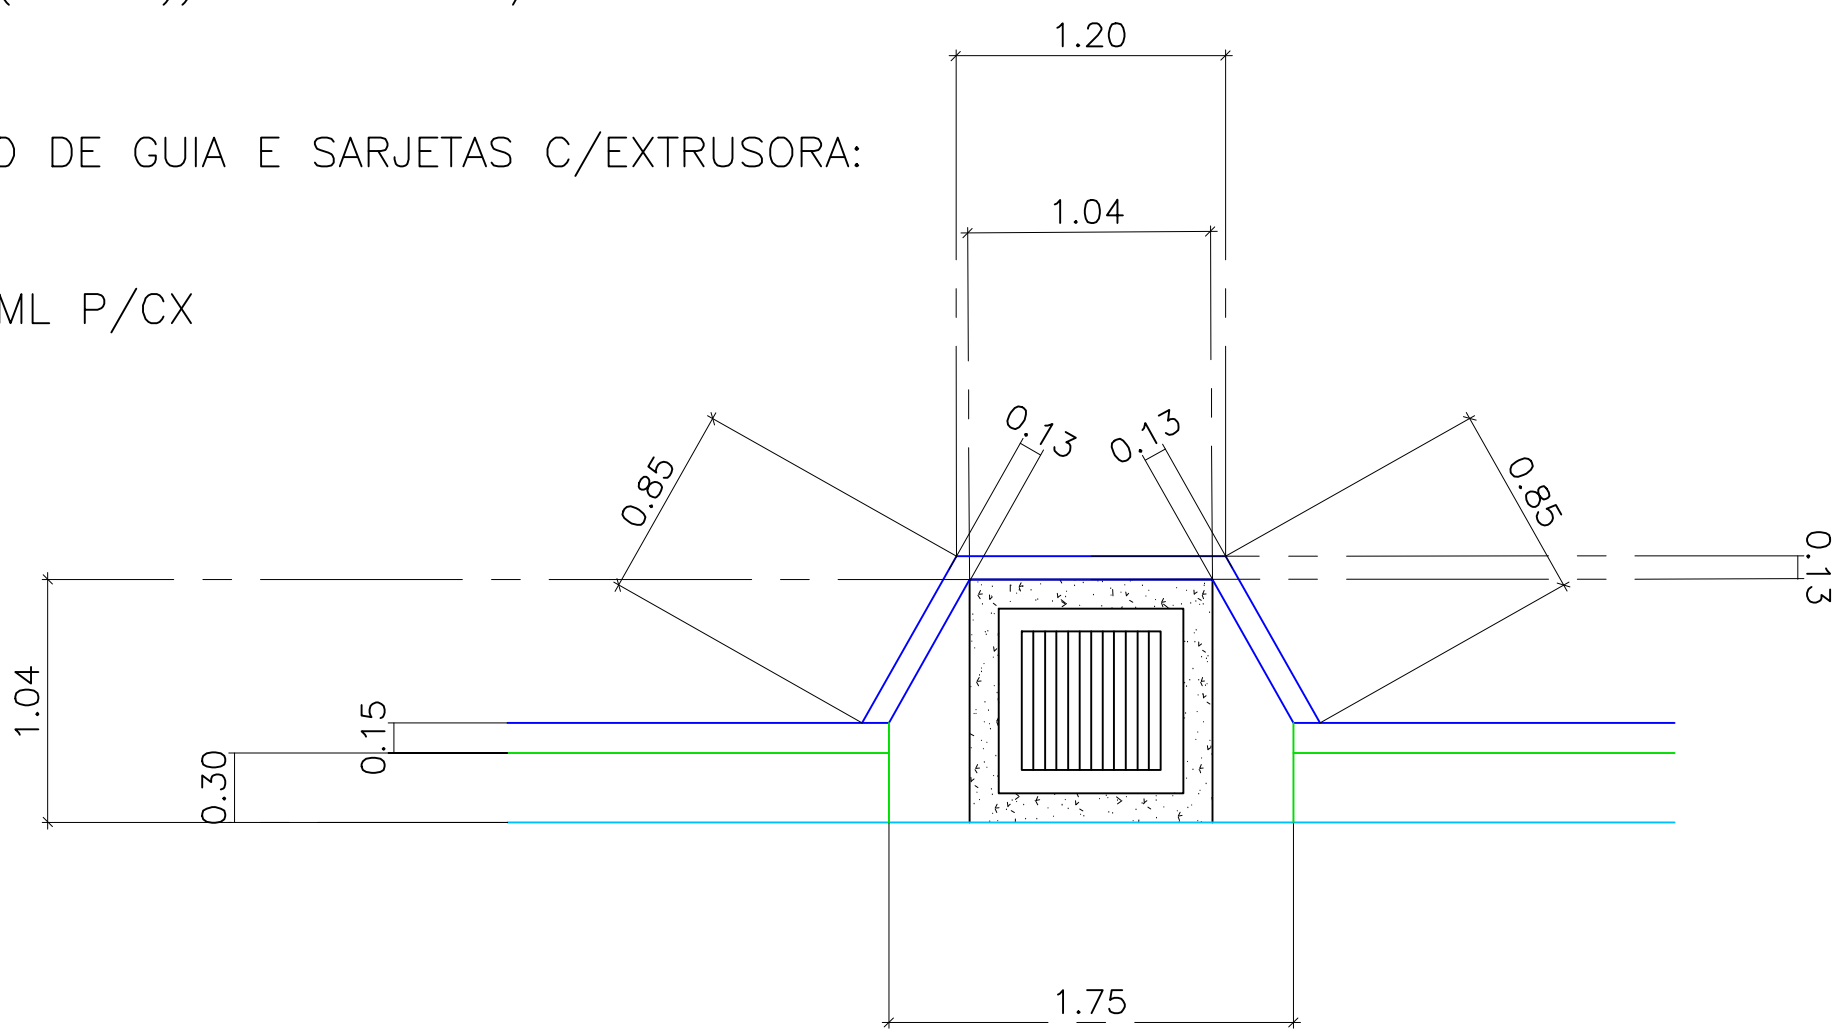

DRENAGEM SUBTERRÂNEA – SEÇÃO LONGITUDINAL


ESCALA HORIZONTAL 1:50 – VERTICAL 1:100

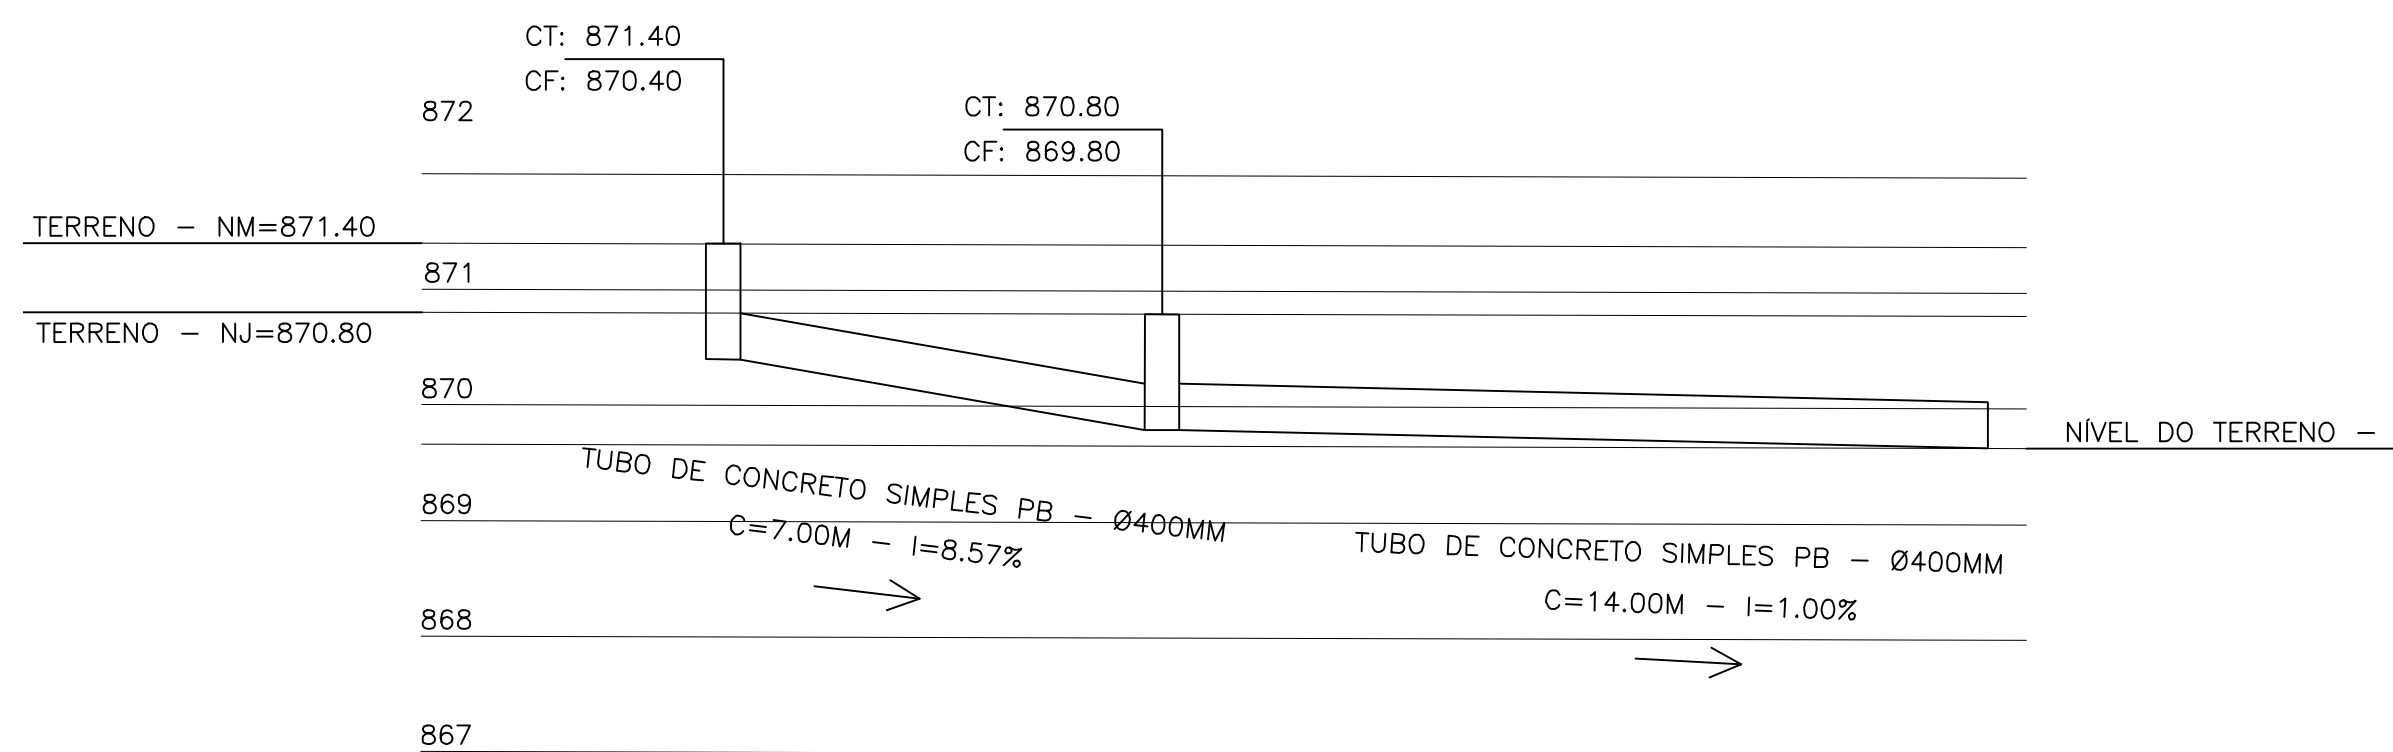



CAIXA DE DRENAGEM EM ALVENARIA COM GRELHA METÁLICA

SEM ESCALA

EM PLANTA

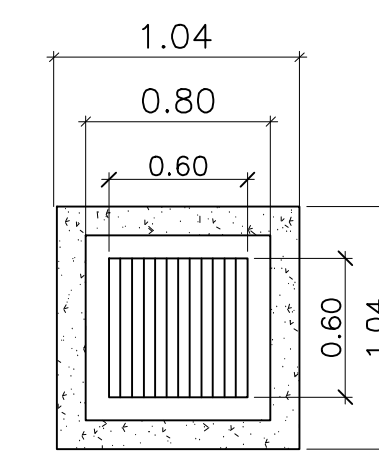

VISTA TRANSVERSAL

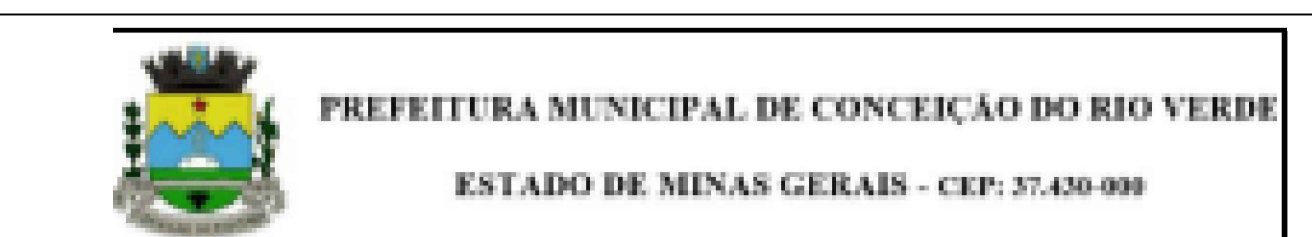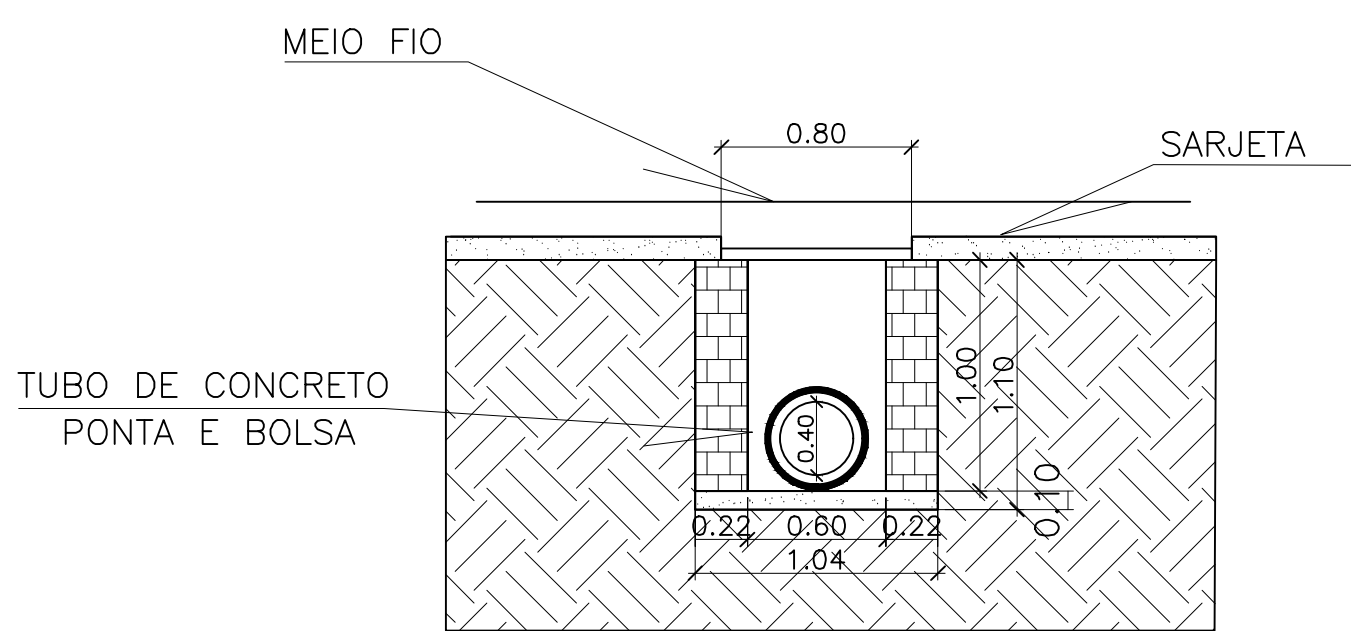

PREFEITURA MUNICIPAL DE CONCEIÇÃO DO RIO VERDE
ESTADO DE MINAS GERAIS - CEP: 37.430-000

PROJETO CIVIL

PLANTA DE SERVIÇOS: CALÇAMENTO, DRENAGEM PLURAL E SINALIZAÇÃO VIÁRIA; SEÇÕES TRANSVERSAL PADRÃO E LONGITUDINAL; E DETALHES EXECUTIVOS
CONCEDENTE: GOVERNO FEDERAL - MAPA
CONVENIENTE: PREFEITURA MUNICIPAL DE CONCEIÇÃO DO RIO VERDE-MG
OBJETO: PAVIMENTAÇÃO/CALÇAMENTO DE VIAS RURAIS
LOCAL DA OBRA: SUBIDA DO CHIQUINHO (TRECHO 1)
ZONA RURAL - CONCEIÇÃO DO RIO VERDE-MG
END. CORRESP.: PRAÇA PREFEITO EDUARDO CARNEIRO, Nº11 - CENTRO
CONCEIÇÃO DO RIO VERDE-MG - CEP 37.430-000
TEL.: (051)3335-1197

FOLHA Nº:

04/05

DATA:

24/05/2025

ESCALA:

INDICADA

FORMATO:

A0

AutoCAD:

J.R.NETO

REVISÃO:

21/03/2025

ÁREAS (m2)

ÁREA DE PAVIMENTAÇÃO =

3.300,00 m²

ASSINATURAS:

CONVENIENTE: P. M. DE CONCEIÇÃO DO RIO VERDE-MG
CRISTIANO HENRIQUE CUSTÓDIO
PREFEITO MUNICIPAL

ENQº R.T. JOSÉ RUSSANO NETO
ENGENHEIRO CIVIL - CREA 428470/MG

OBSERVAÇÃO:

DESPACHOS DA P.M.C.R.V.

PROJETO APROVADO EM: