

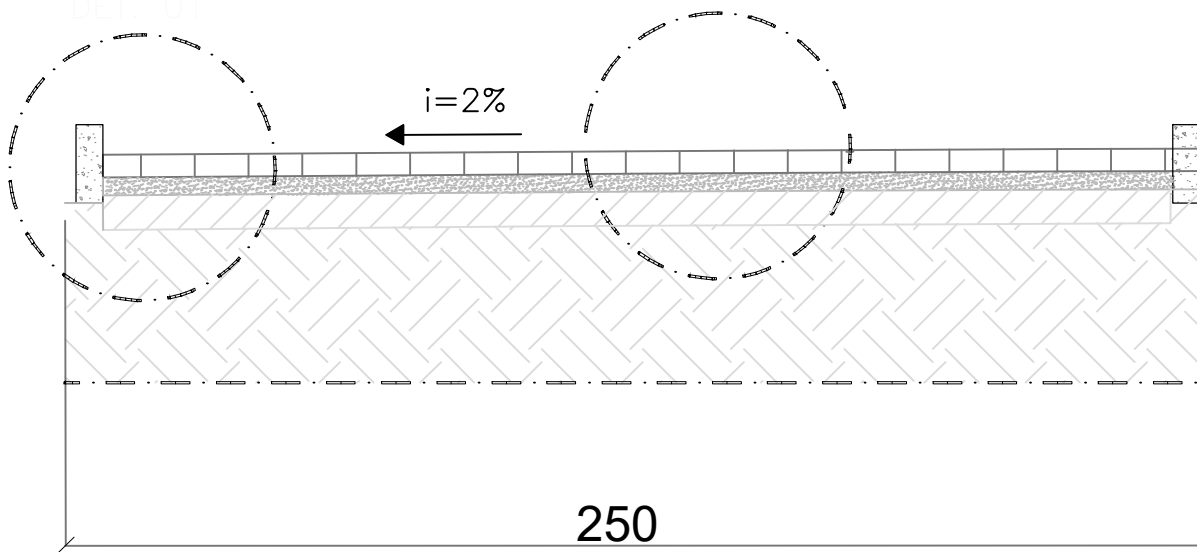
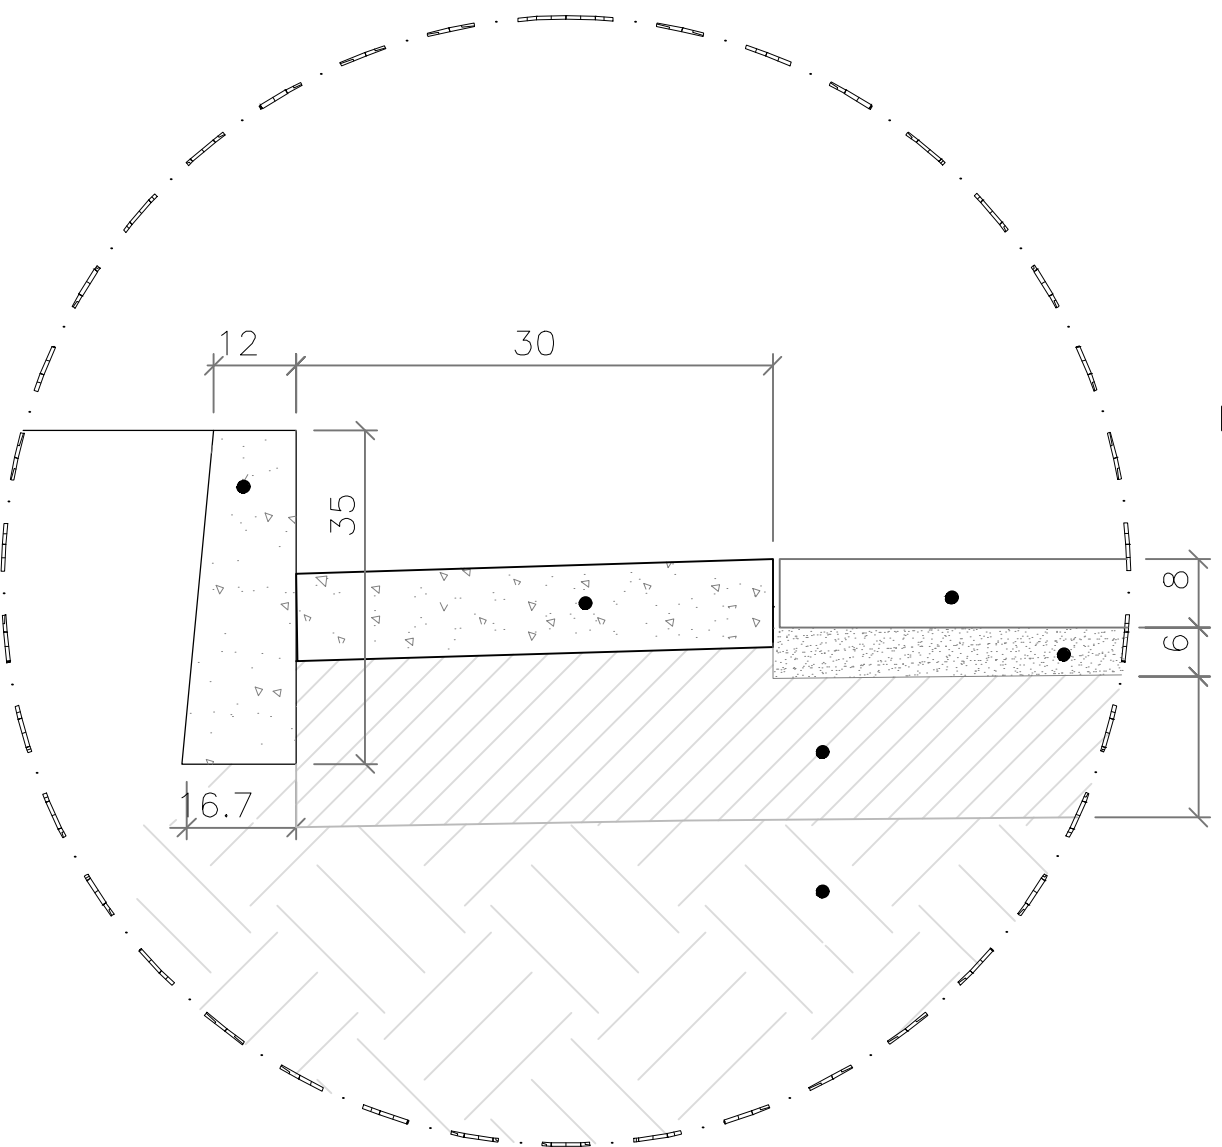
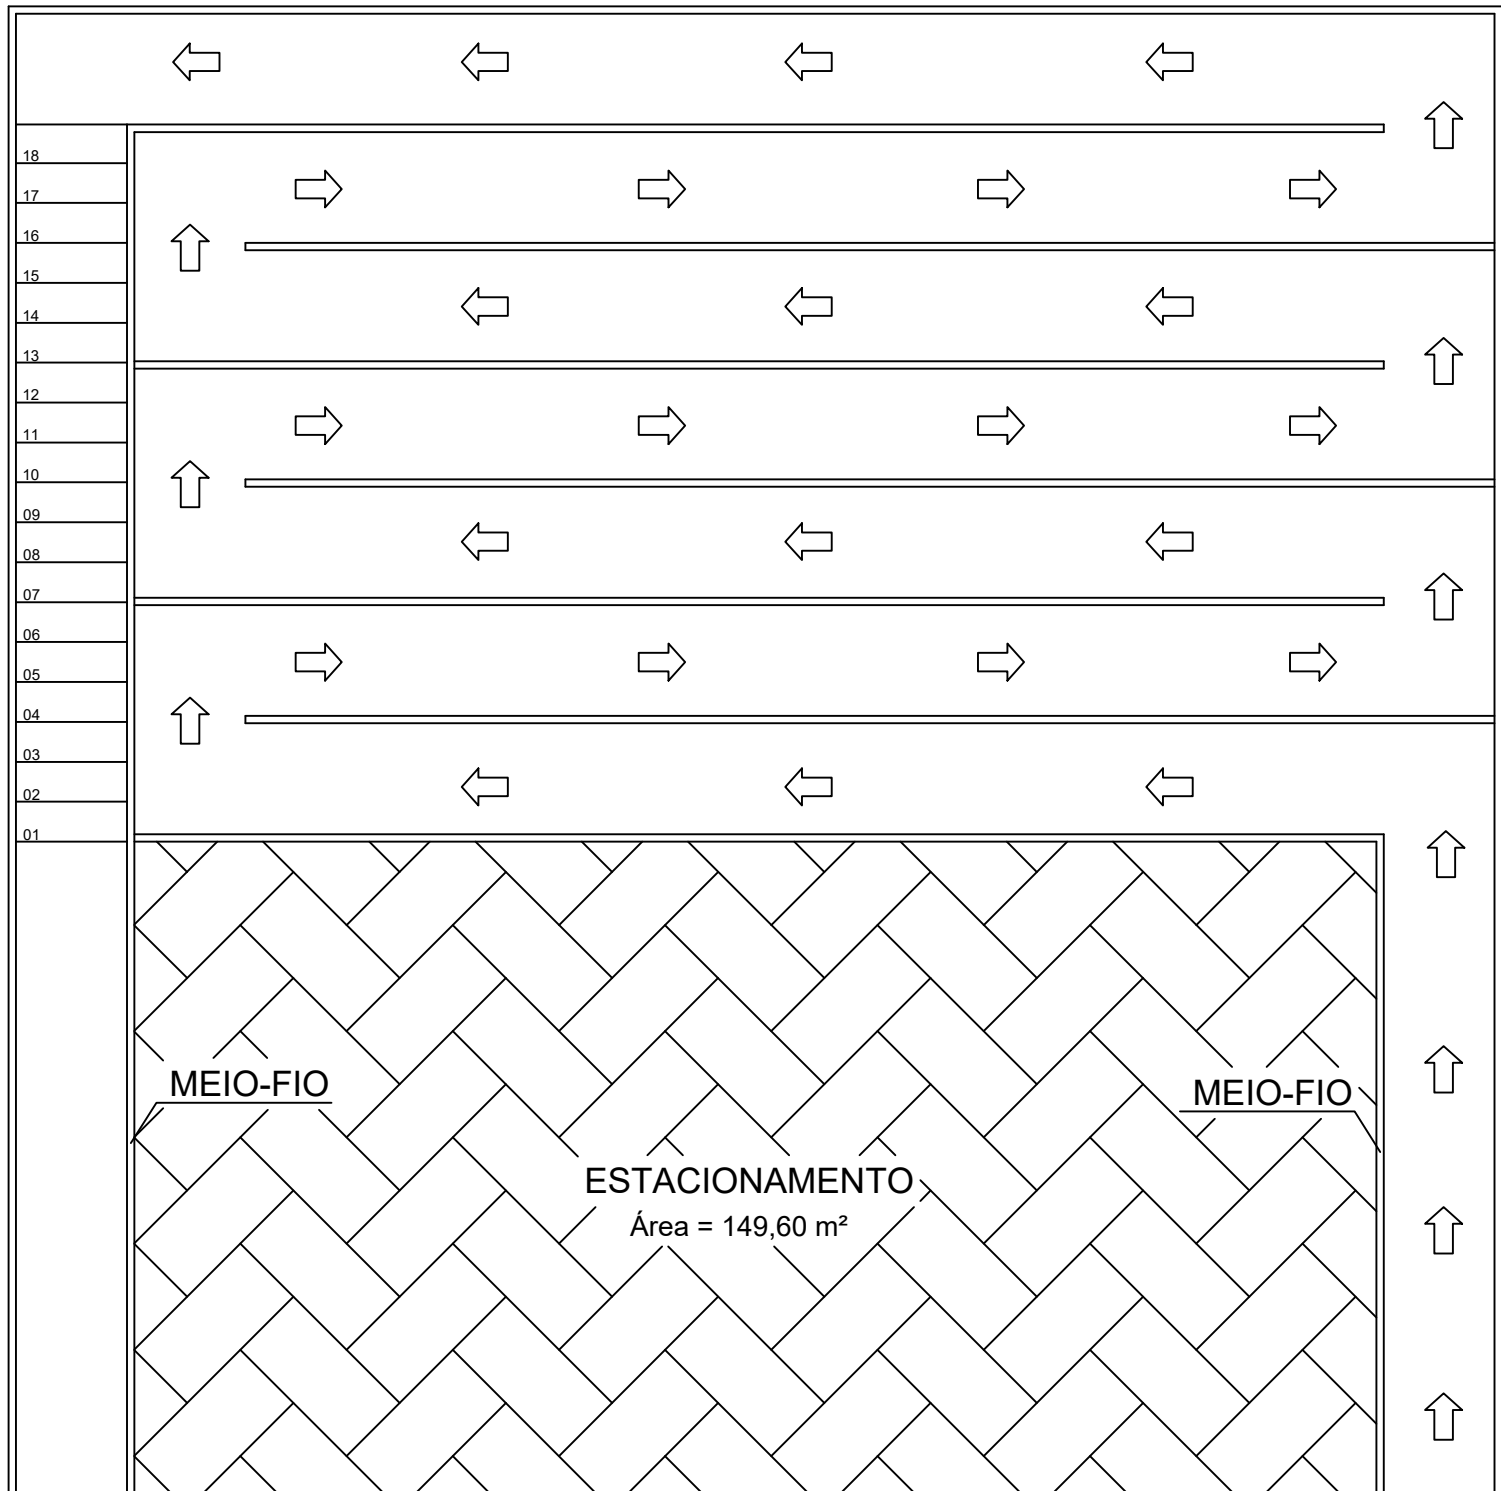


21°53'35.04"S
45°05'54.48"O

21°53'16.53"S
45°05'50.32"O

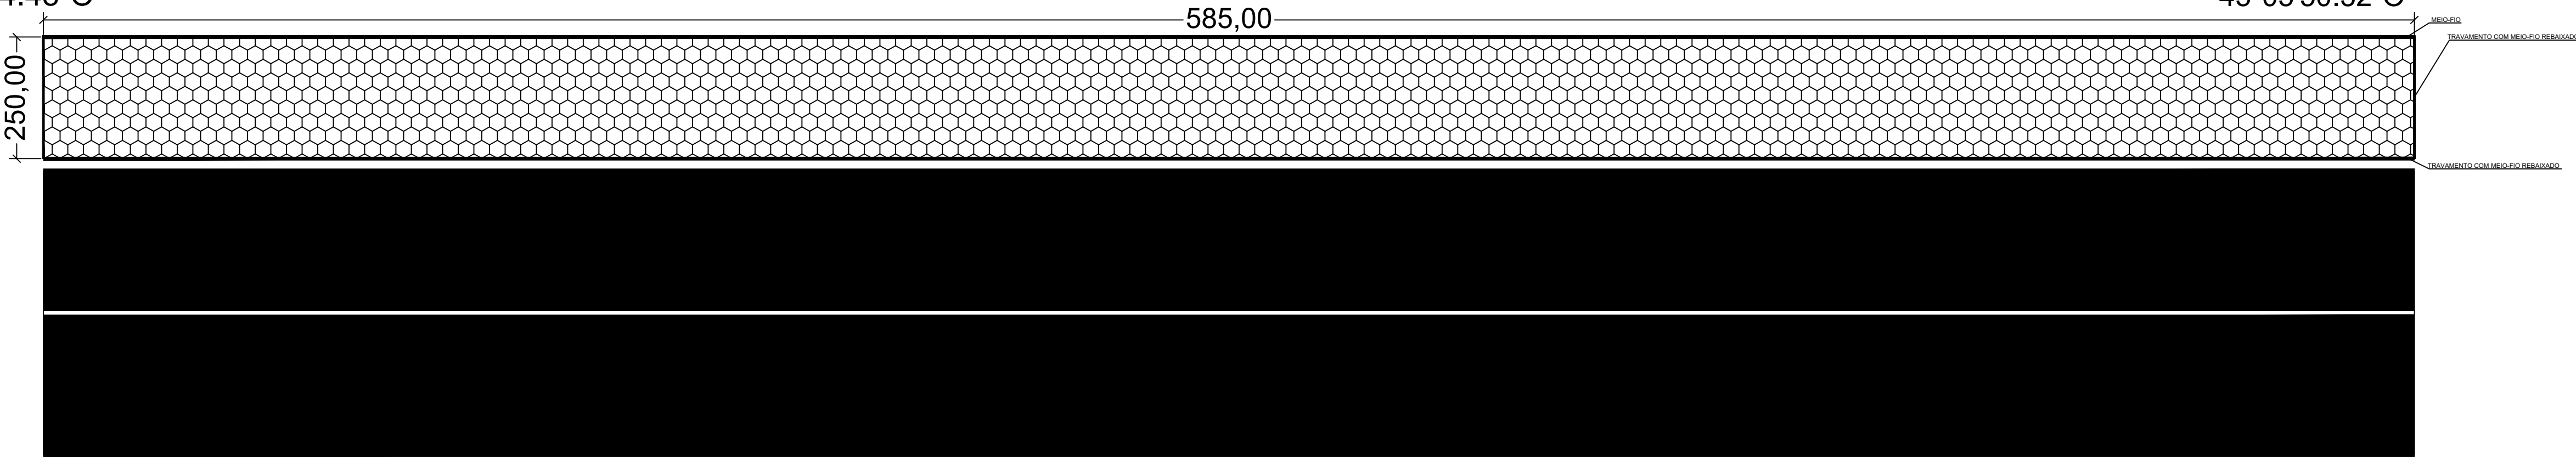

Julho/2025	PROJETO ARQUITETÔNICO	Folha: 01/01
Planta baixa - Locação		
Proprietário: PREF. MUNICIPAL DE CONC. DO RIO VERDE		
Endereço: Avenida Pref. Dilermando de Oliveira, nº s/n, Bairro Nazaré - CONCEIÇÃO DO RIO VERDE - MG		
Situação, Locação e Cobertura, vide ao lado. Escalas indicadas.		Declaro que a aprovação do projeto não implica no reconhecimento do direito de propriedade por parte da prefeitura.
ÁREAS: CALÇAMENTO:.....1.462,50m² ESTACIONAMENTO:.....388,85m²		PROPRIETÁRIO PREF. MUNICIPAL DE CONC. DO RIO VERDE CNPJ: 18.008.888/0001/74 R.T. Engenheiro Civil Maúnilio Tadeu Nogueira Martins CREA-MG 73.517/D
VISTOS:		

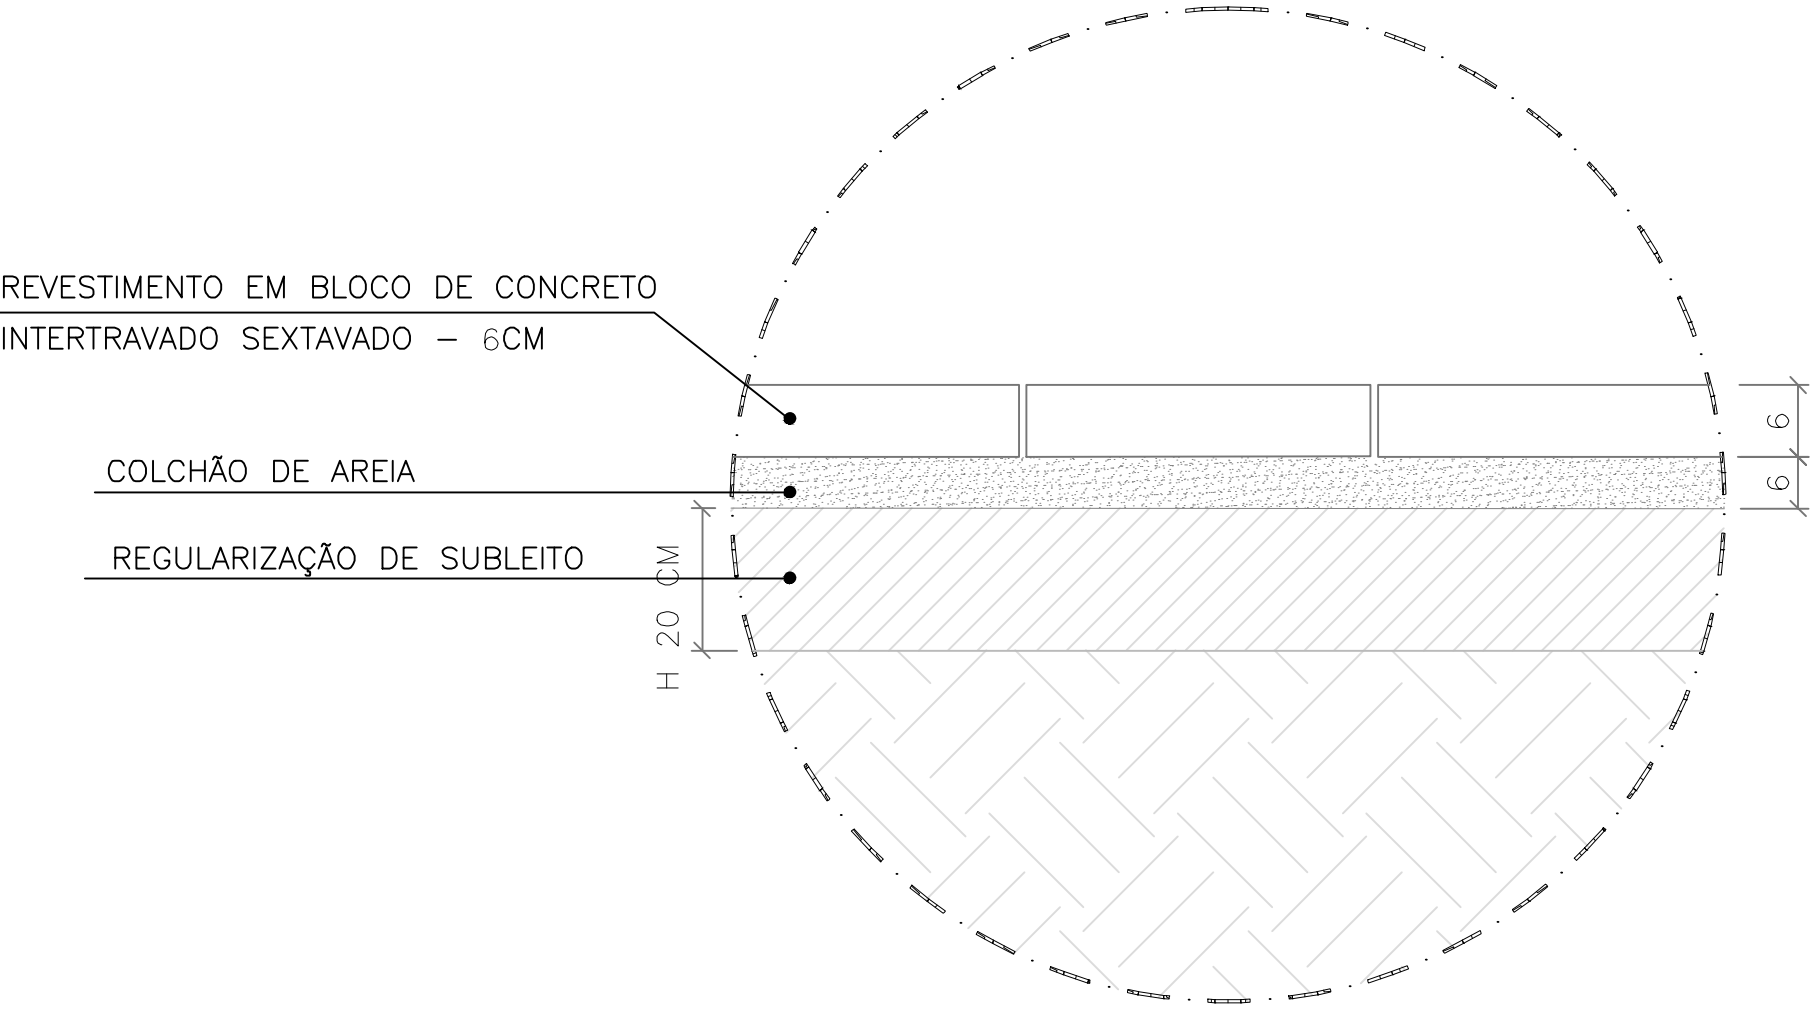

COORDENADAS GEOGRÁFICAS
INÍCIO 21°53'35.04"S 45°05'54.48"O
FINAL — 21°53'16.53"S 45°05'50.32"O