




- 01 - Rua Mons. José Augusto A. - 3.273,30m<sup>2</sup> - (C= 250 m - L= 11,25 m, C=36 m - L=12,80m) - 114,56 T Binder - 114,56 T CBUQ
- 02 - Rua Noé Romão Carneiro - 1.167,50m<sup>2</sup> - C= 145 m - L= 08,05 m - 40,85 T Binder - 40,85 T CBUQ
- 03 - Rua Dr. José Rezek - 841,50m<sup>2</sup> - C= 85 m - L= 9,90 m - 29,45 T Binder - 29,45 T CBUQ
- 04 - Rua Nahor R. C. Felix (Basilica) - 1.205,10m<sup>2</sup> - C=117m - L= 10,30m - 42,15 T Binder - 42,15 T CBUQ
- 05 - Rua Prof. Henrique José de Souza (Trecho Goiabal) - 1.287,00m<sup>2</sup> - C= 130,00 m - L= 09,90 m - 45,05 T Binder - 45,05 T CBUQ

Esquema Generico Total de Capa 7,00Cm

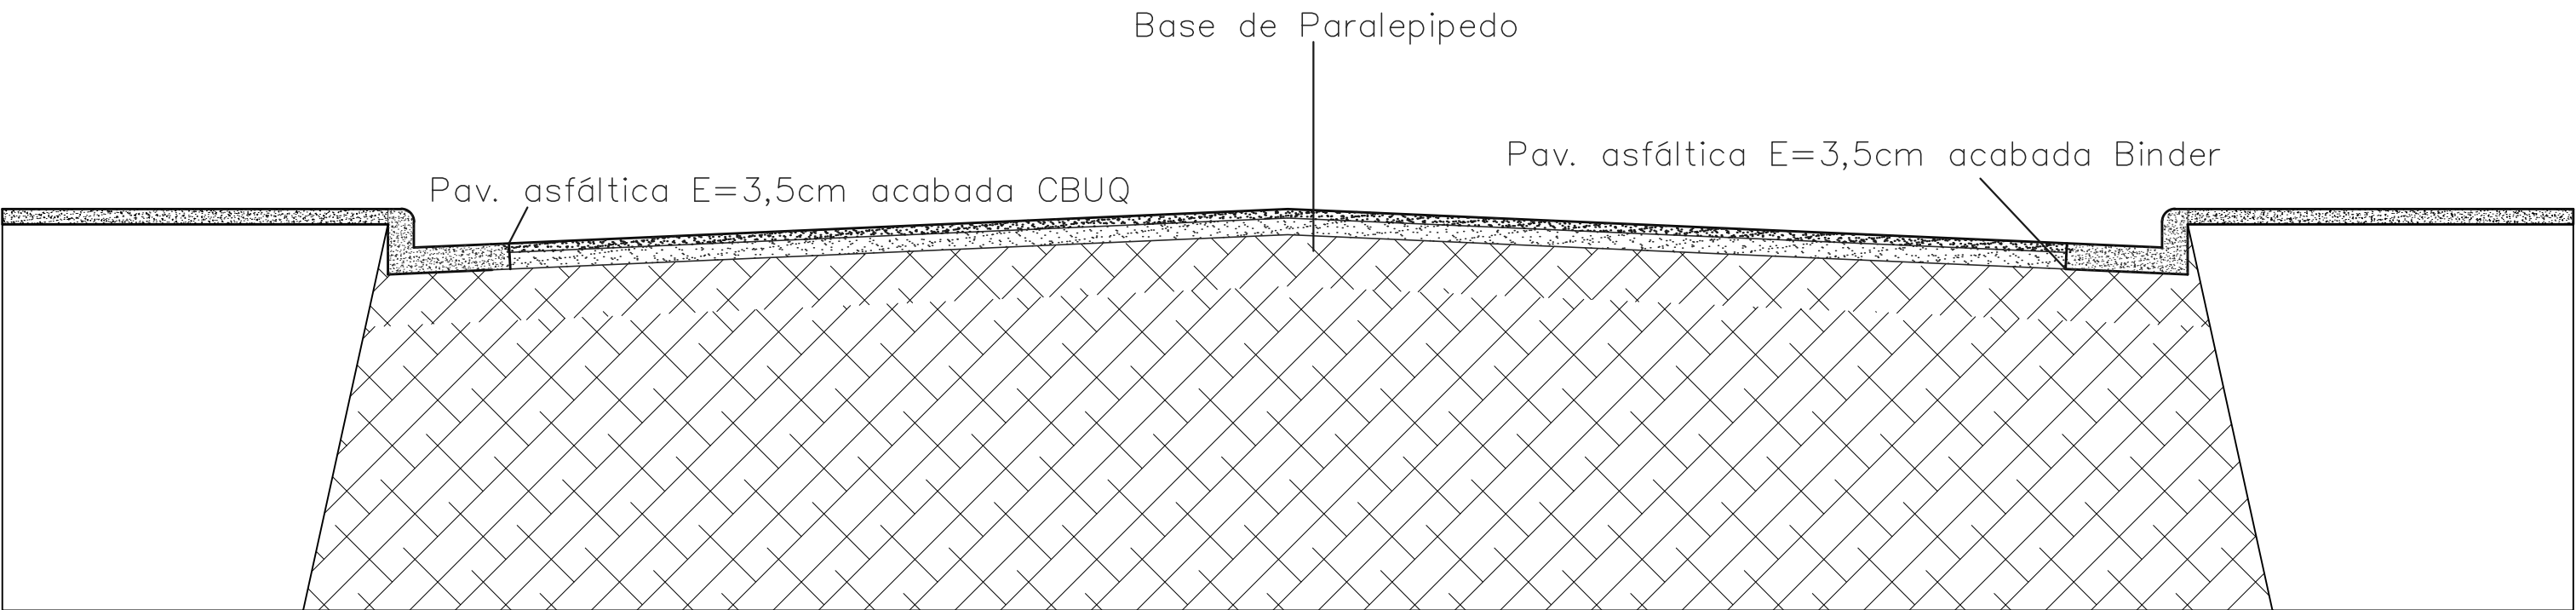

|   |                                                                        |                 |
|---|------------------------------------------------------------------------|-----------------|
| Escala Indicada<br>07/03/2024<br>Desenho:<br>Wanderson                                                                                  | PREFEITURA MUN. DE CONCEIÇÃO<br>DO CONCEIÇÃO DO RIO VERDE              | Folha:<br>01/01 |
| Planta de pavimentação Recap em CBUQ, capa 7,0 cm.                                                                                      |                                                                        |                 |
| Endereço:   | Maurilio Tadeu Nogueira Martins<br>Engenheiro Civil<br>CREA-MG 70517/D |                 |
| Pedro Paulo<br>PREFEITO MUNICIPAL   |                                                                        | VISTOS:         |
| DEPARTAMENTO DE ENGENHARIA<br>PREFEITURA MUNICIPAL DE<br>CONCEIÇÃO DO RIO VERDE – MG                                                    |                                                                        | ARQUIVO:        |
| AUTORIZAÇÃO<br>Projeto autorizado para execução,<br>Cumprindo todas as exigências<br>do Código de Obras do Município<br>Lei nº 022/2004 |                                                                        |                 |
| MAURILIO TADEU NOGUEIRA MARTINS<br>Engº Civil – CREA-MG 73.517/D                                                                        |                                                                        |                 |
| Wanderson Soares da Silva<br>Engenheiro Civil – CREA-SP 5069777653/D                                                                    |                                                                        |                 |