



Detalhe do Gradil

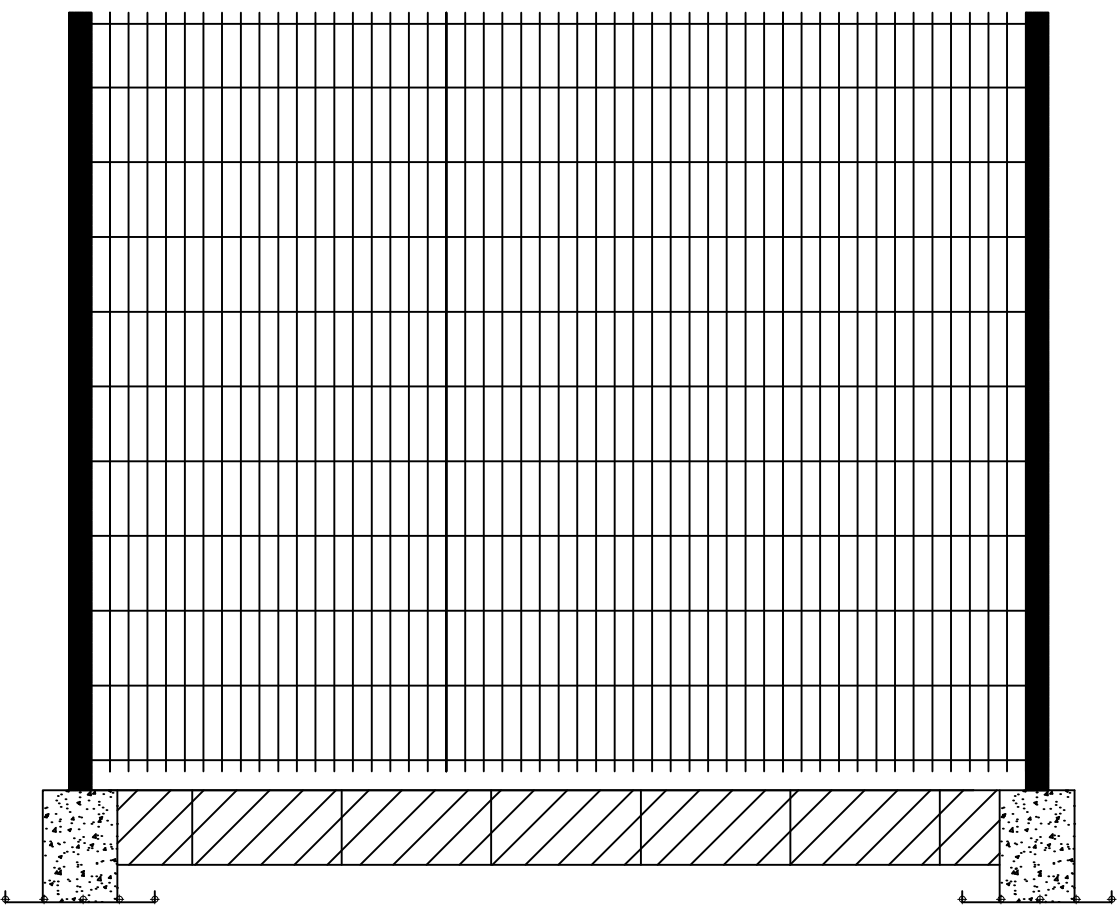

Detalhe do Gradil
Sem Escala

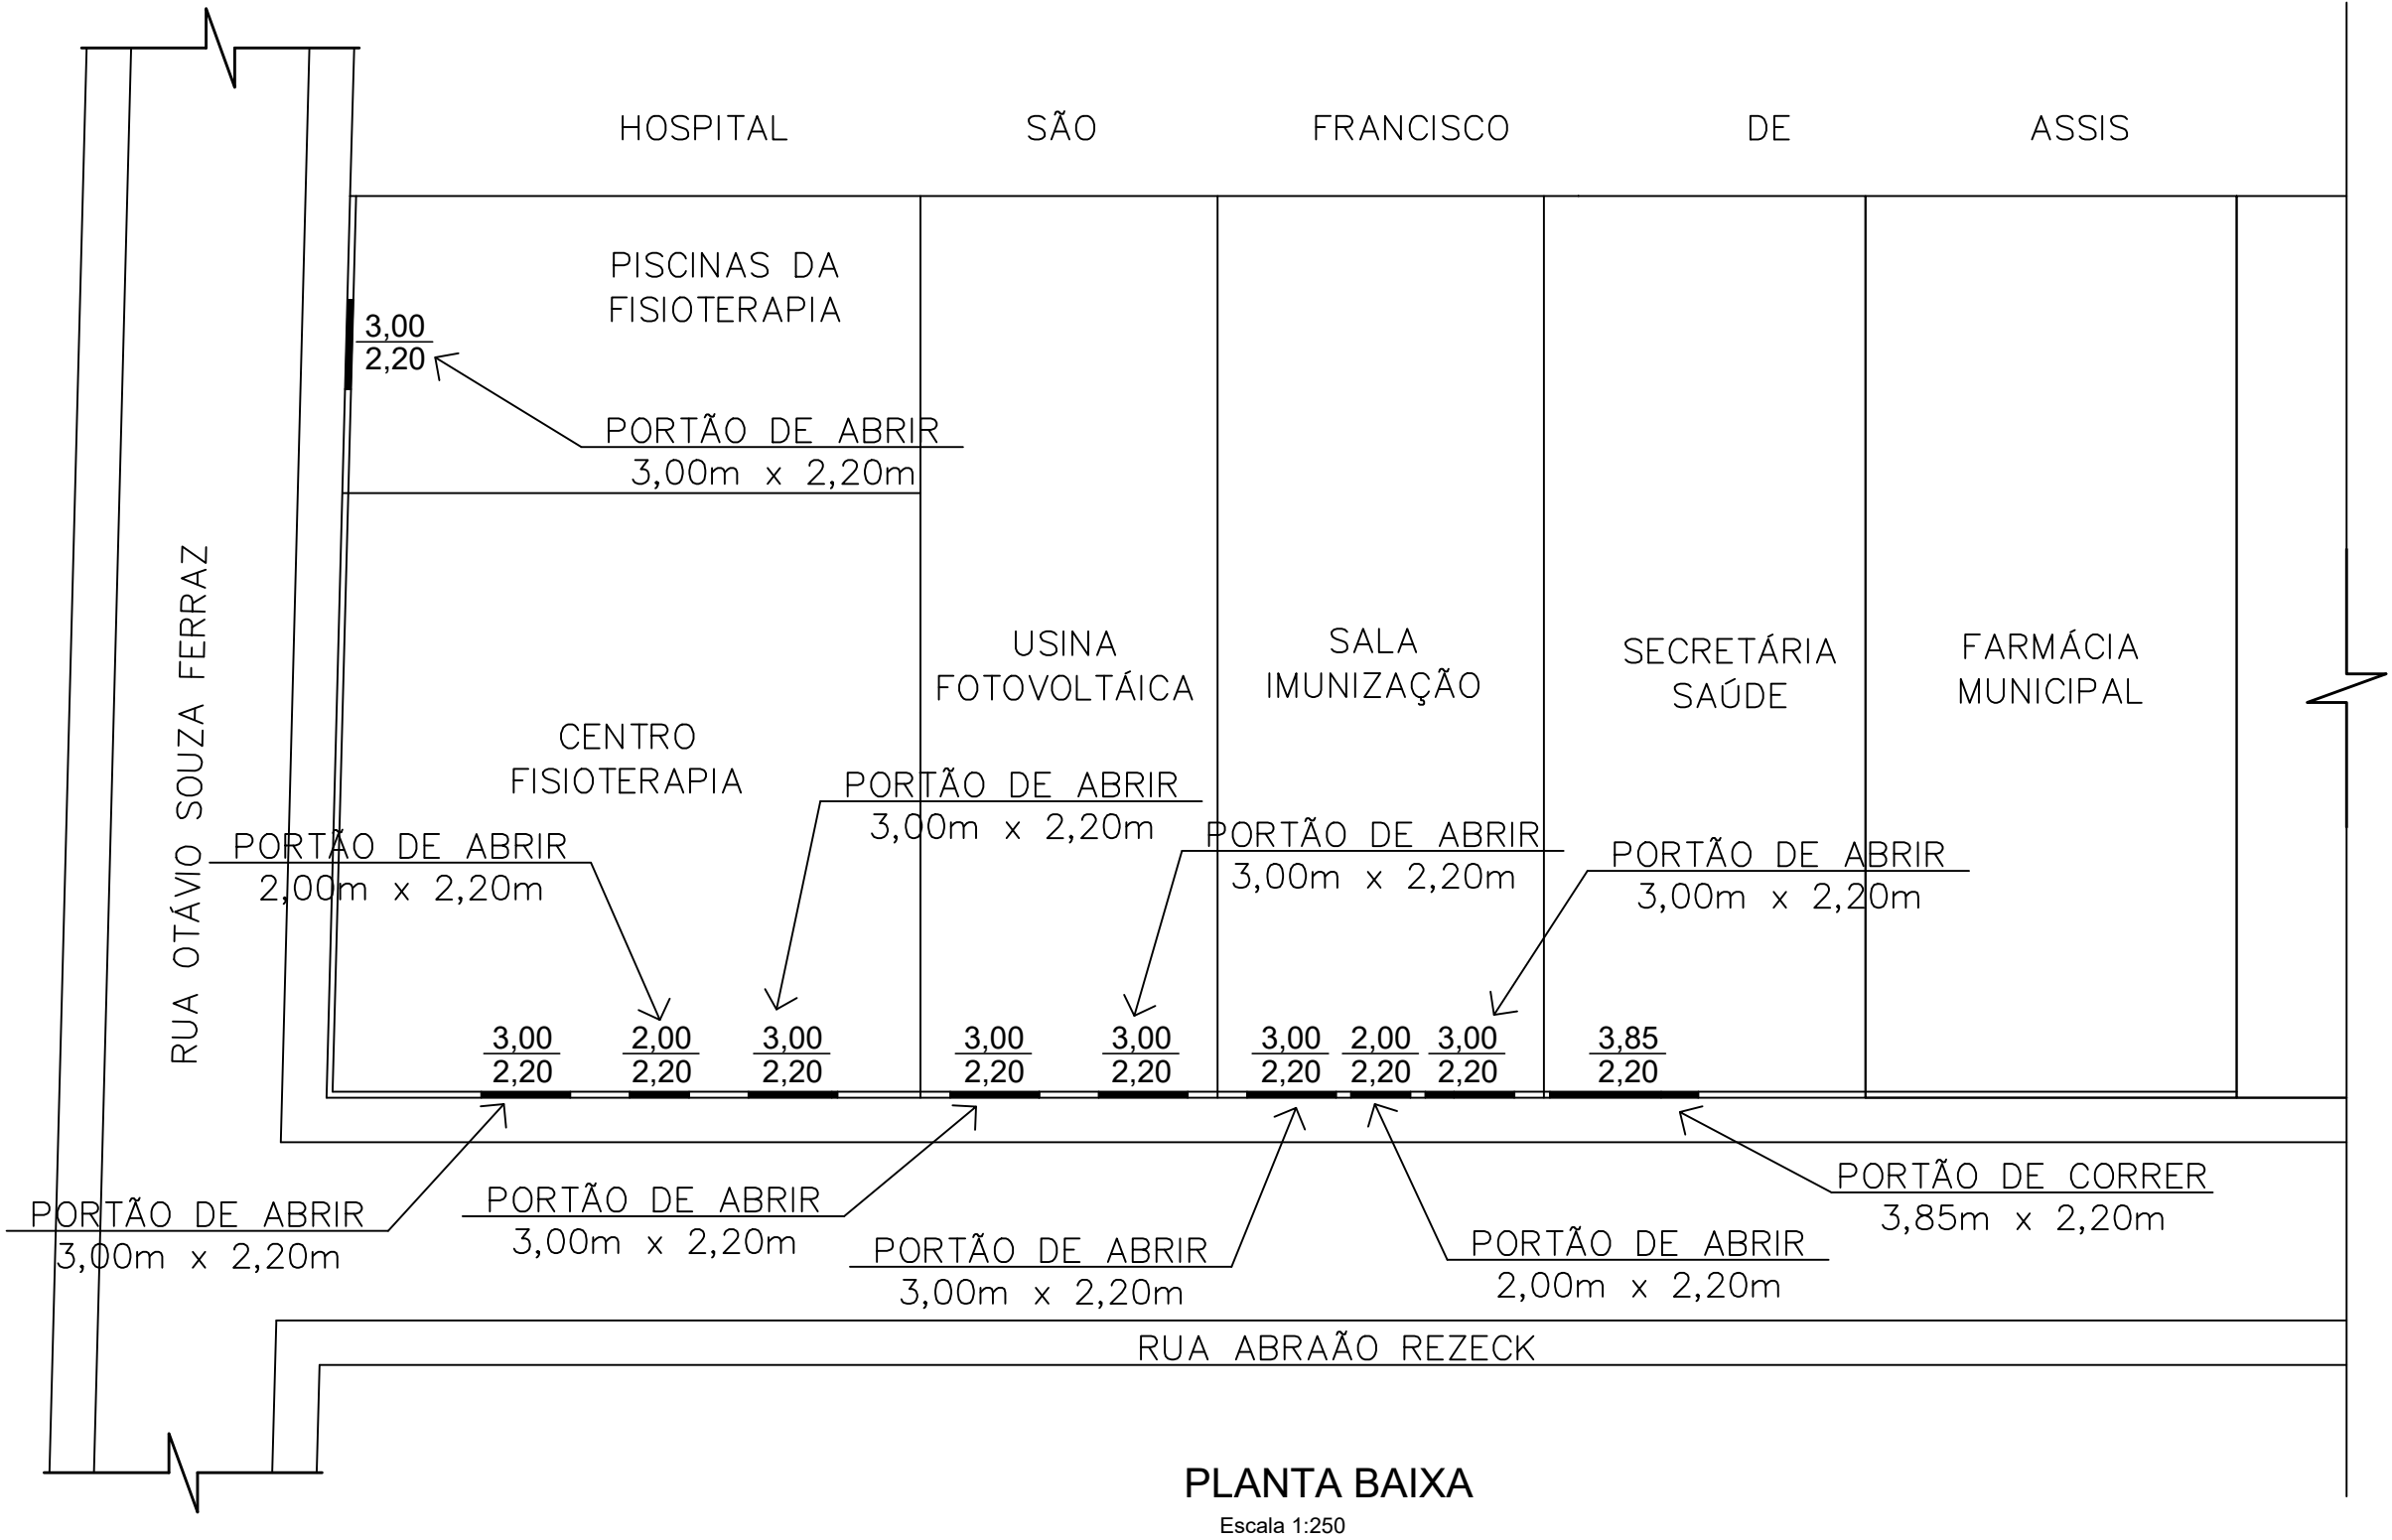

Novembro/2023	PROJETO ARQUITETÔNICO	Folha: 01/01
Planta baixa – Locação		
Proprietário: PREF. MUNICIPAL DE CONC. DO RIO VERDE Endereço: RUA ABRAÃO REZECK, nº S/N, CENTRO – CONC. DO RIO VERDE – MG		
Situação, Locação e Cobertura, vide ao lado. Escalas indicadas.		Declaro que a aprovação do projeto não implica no reconhecimento do direito de propriedade por parte da prefeitura.
ÁREAS: A CONSTRUIR:.....180,86m² TERRENO:.....2808.43m²		PROPRIETÁRIO PREF. MUNICIPAL DE CONC. DO RIO VERDE CNPJ: 18.008.888/0001/74 R.T. Engenheiro Civil Maurílio Tadeu Nogueira Martins CREA–MG 73.517/D
VISTOS:		