



DETALHE DA REDE DE ESGOTO SANITÁRIO

ESC: 1/150

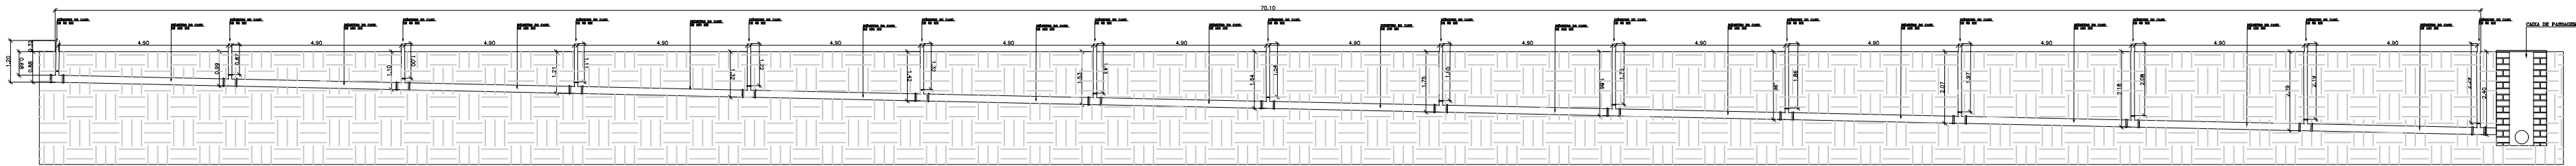


DETALHE DA CANALETA

ESC: 1/25

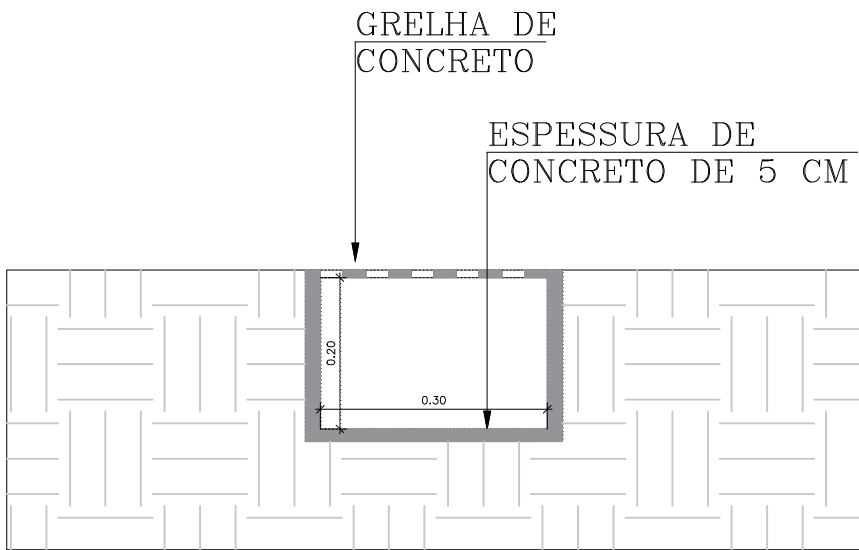


DETALHE DA CAIXA DE PASSAGEM PARA ESGOTO

ESC: 1/25

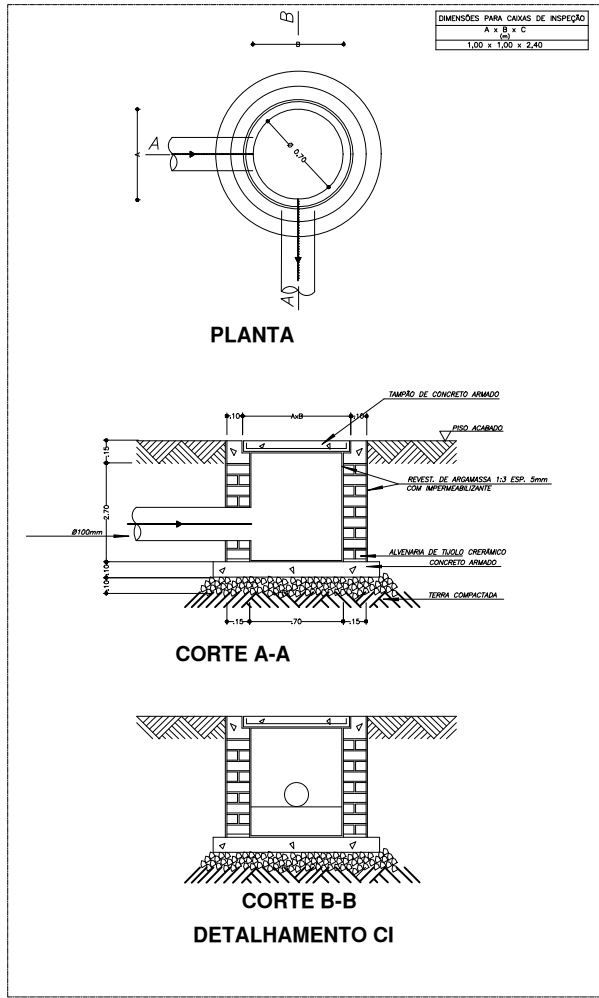


DETALHE DA CAIXA DE PASSAGEM PARA DRENAGEM

ESC: 1/25

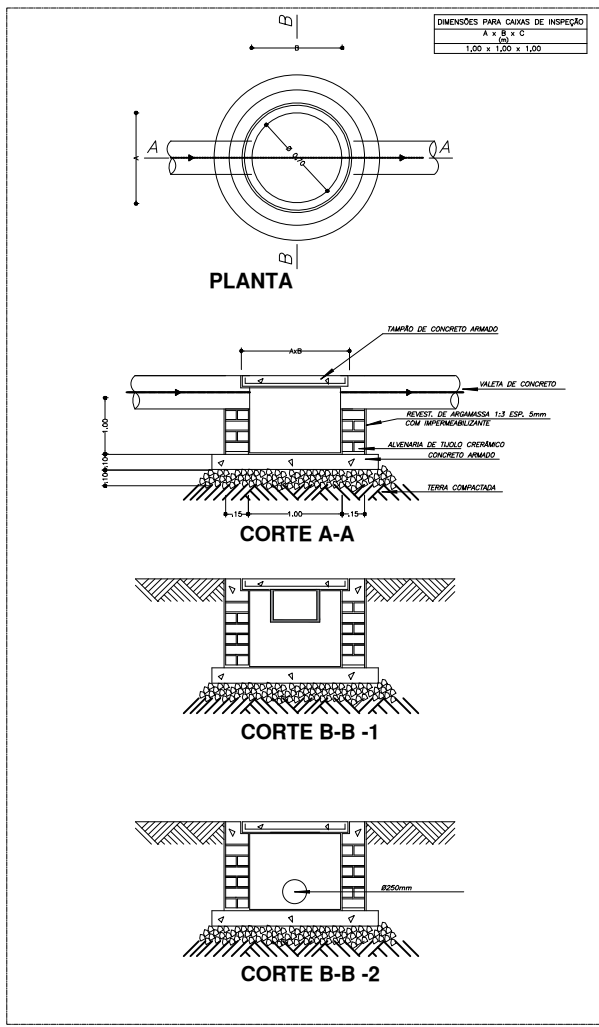


DETALHE DO TE

ESC: 1/25

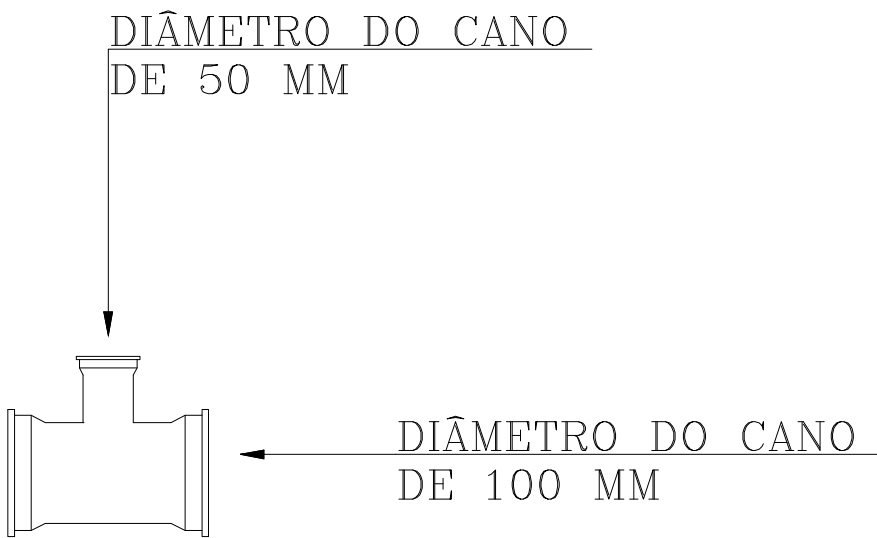

DETALHE DA PAVIMENTAÇÃO

ESC: 1/25

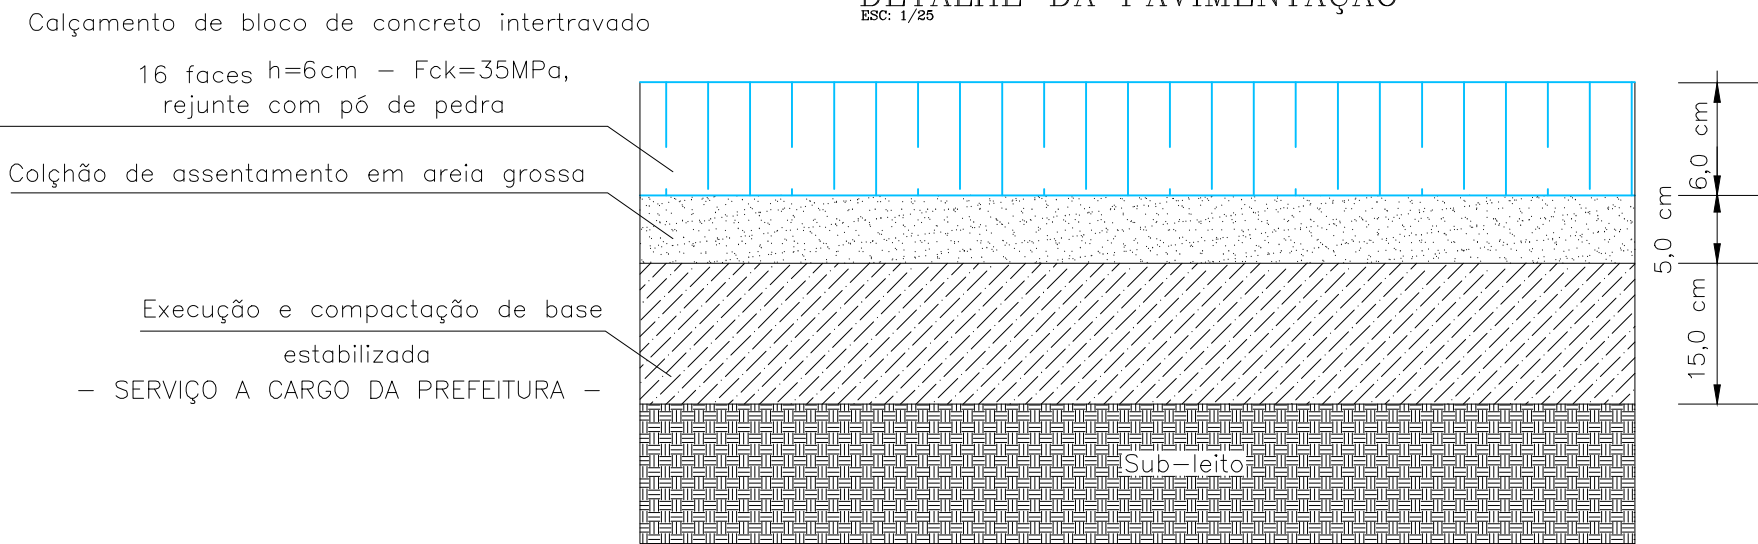

|                                                                                        |                       |   |
|----------------------------------------------------------------------------------------|-----------------------|---|
| Dezembro/2025                                                                          | PROJETO ARQUITETÔNICO | Folha: 04/04   |
| Planta baixa - Locação                                                                 |                       |   |
| Proprietário: PREF. MUNICIPAL DE CONG. DO RIO VERDE                                    |                       |   |
| Endereço: CENTRO DE EVENTOS, RUA 6, S/N<br>Bairro Centro - CONCEIÇÃO DO RIO VERDE - MG |                       |   |
| Situação e Locação<br>vide ao lado.<br>Escala indicada.                                |                       | Declaro que a aprovação do projeto não implica no reconhecimento do direito de propriedade por parte da prefeitura. |
| ÁREAS:<br>A CONSTRUIR: 6.214,00m²<br>TERRENO: 10.120,00m²                              |                       | PROPRIETÁRIO<br>PREF. MUNICIPAL DE CONG. DO RIO VERDE<br>CNPJ: 18.008.888/0001/74                                   |
|                                                                                        |                       | R.T. Engenheiro Civil<br>José Russano Neto<br>CREA-MG 428470MG                                                      |

VISTOS: