

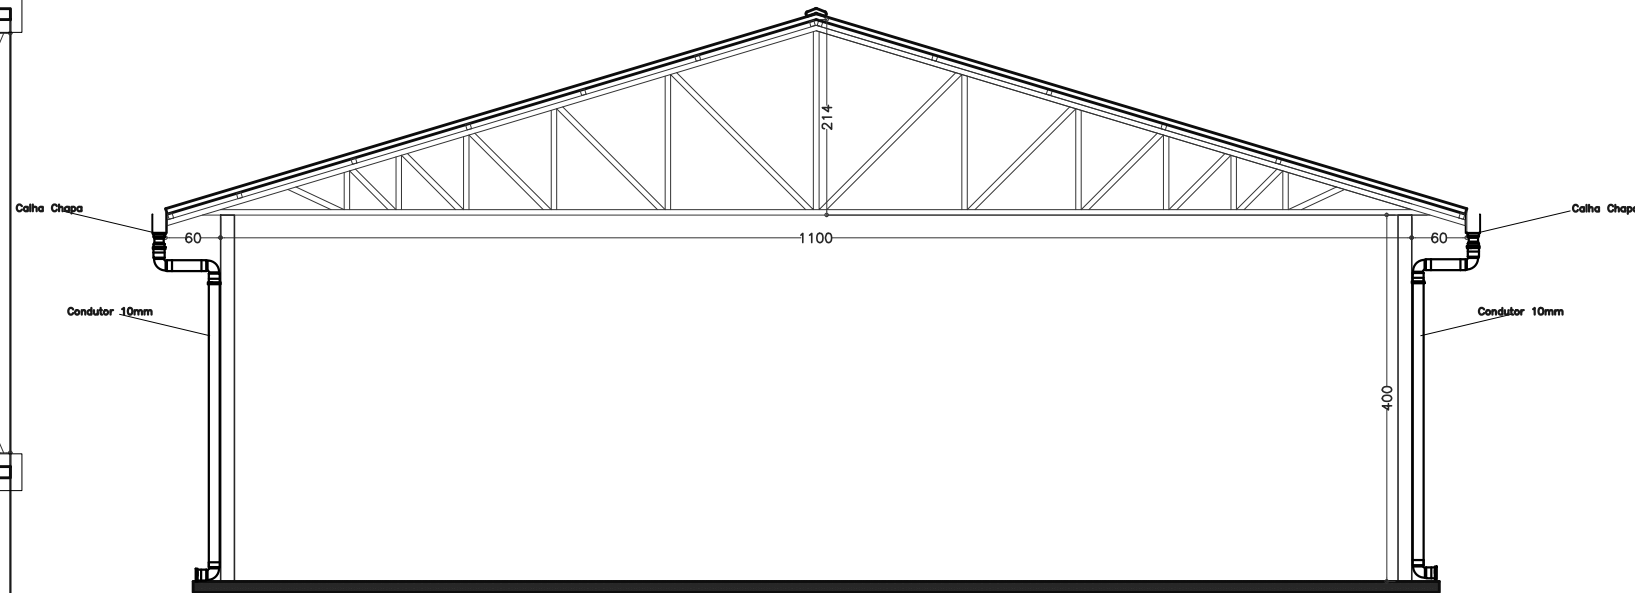



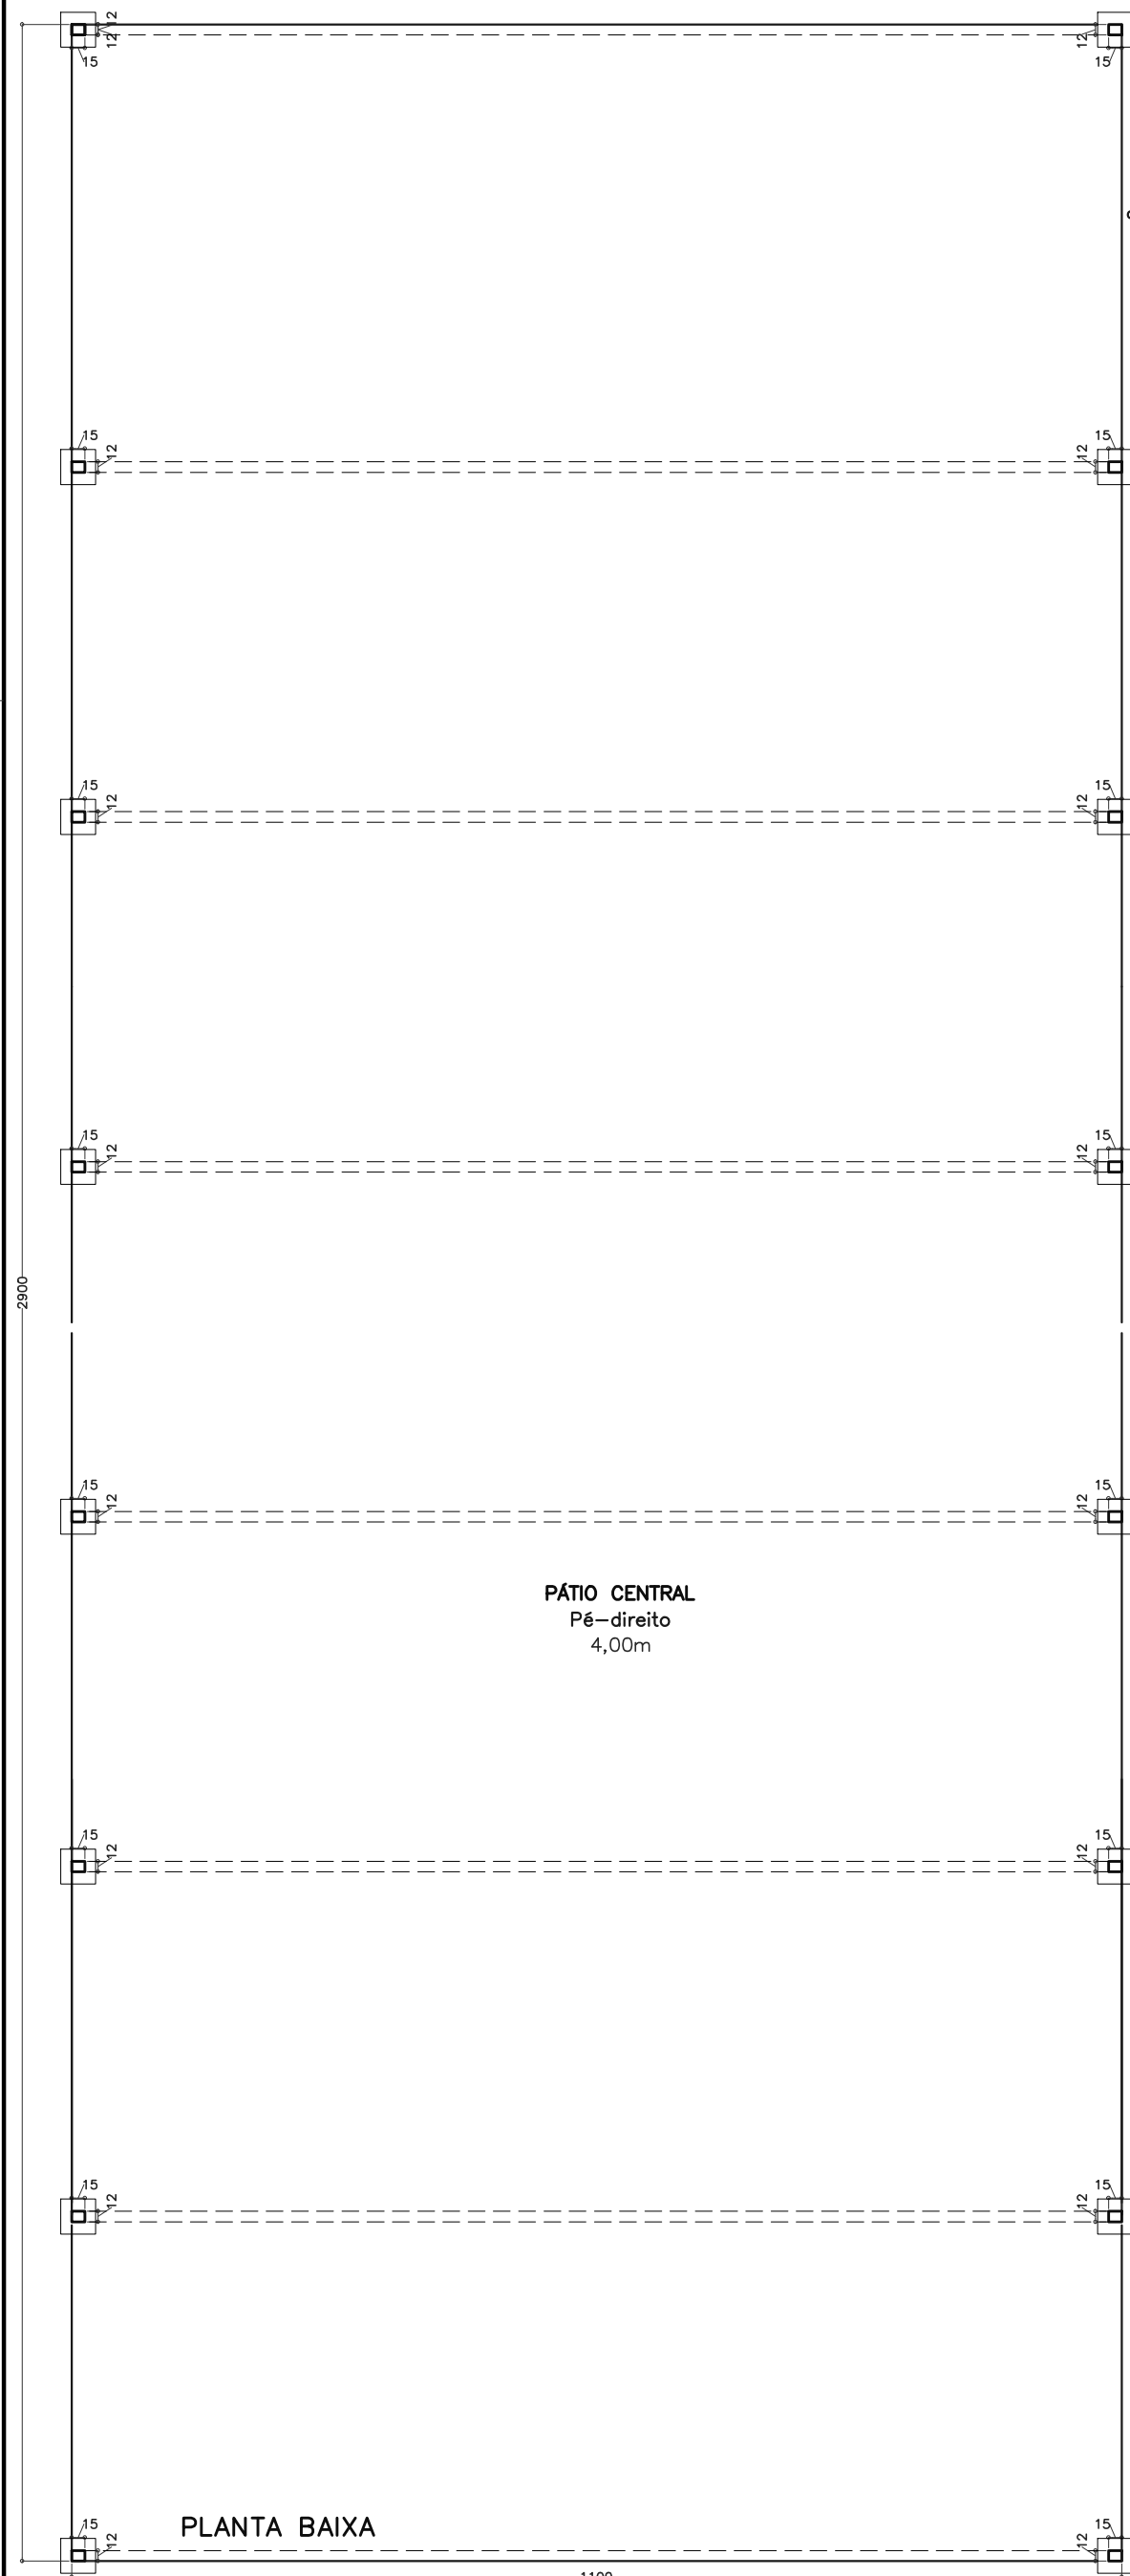


Corte AB – Escala 1:50

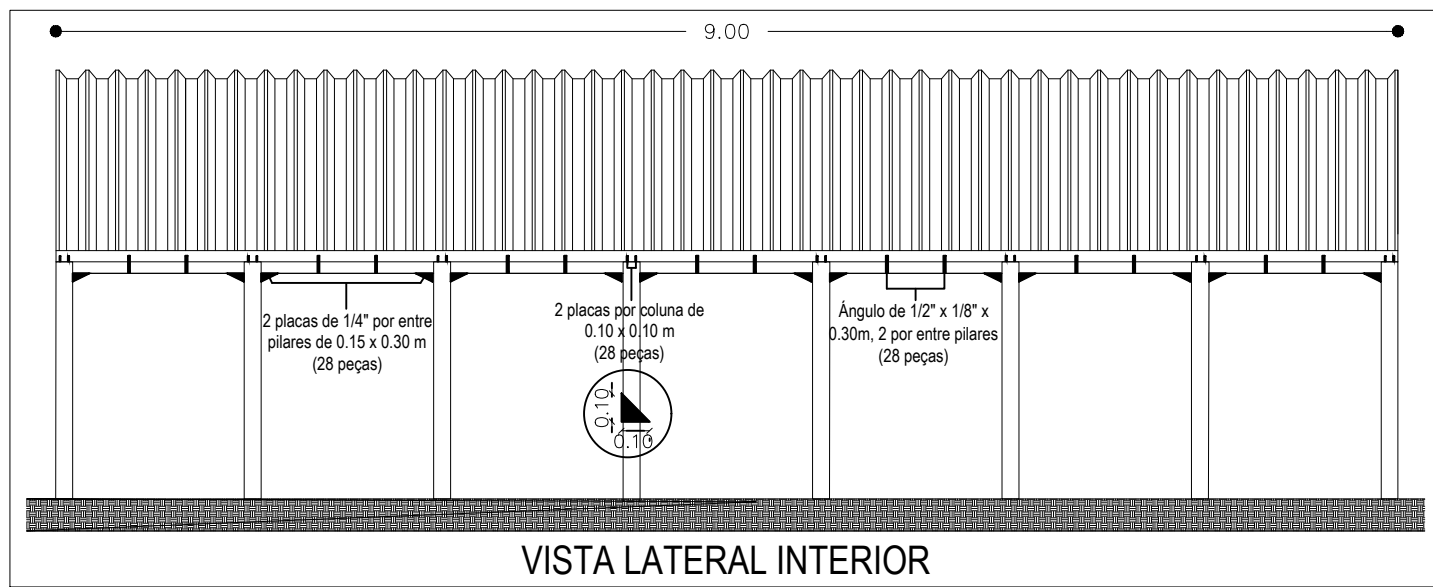


VISTA LATERAL INTERIOR

Seção Transversal

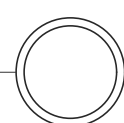
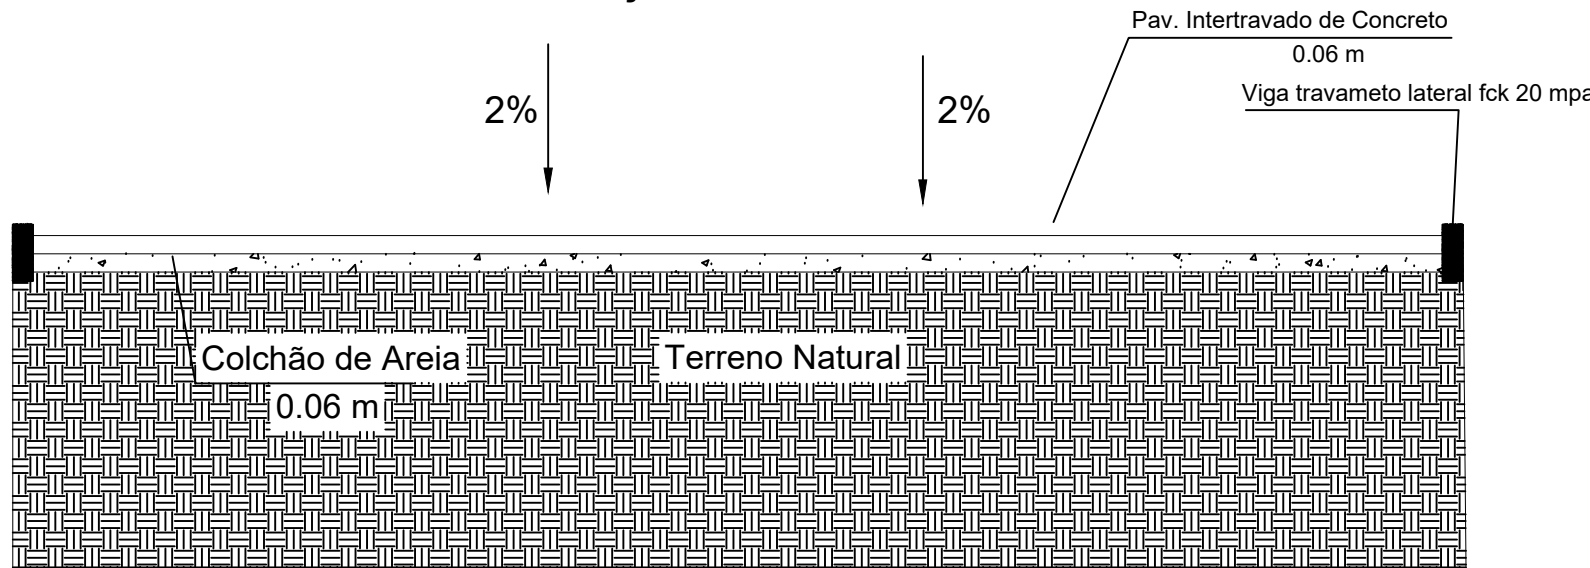


Detalhes Calçamento

Escala 1/ 50

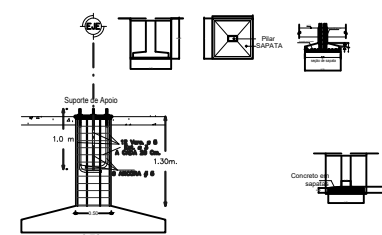

Detalhes Estruturais

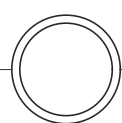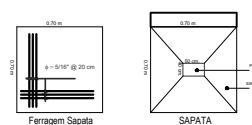

Detalhes Fundação

Escala 1/ 50

Visto do Gestor	PROPRIETÁRIA: PREF. MUN. DE CONCEIÇÃO DO RIO VERDE	Folha:
	ENDEREÇO: COBERTURA E CALÇAMENTO DA GARAGEM UNID. DE IMUNIZAÇÃO E EPIDEMIOLOGIA	01/01
Responsável técnico	Pedro Paulo PREFEITO MUNICIPAL	Data:
		24/04/2024
		Escala:
		1:50
	MAURÍLIO TADEU NOGUEIRA MARTINS CREA-MG 73.517/D	Desenho: