


Rua Leonina A. de Jesus:
Início (21°53'11,38"S 45°05'57,07"O)
Final (21°53'9,96"S 45°05'56,91"O)

Rua Tereza B. André:
Início (21°53'13,21"S 45°05'53,23"O)
Final (21°53'14,13"S 45°05'53,44"O)

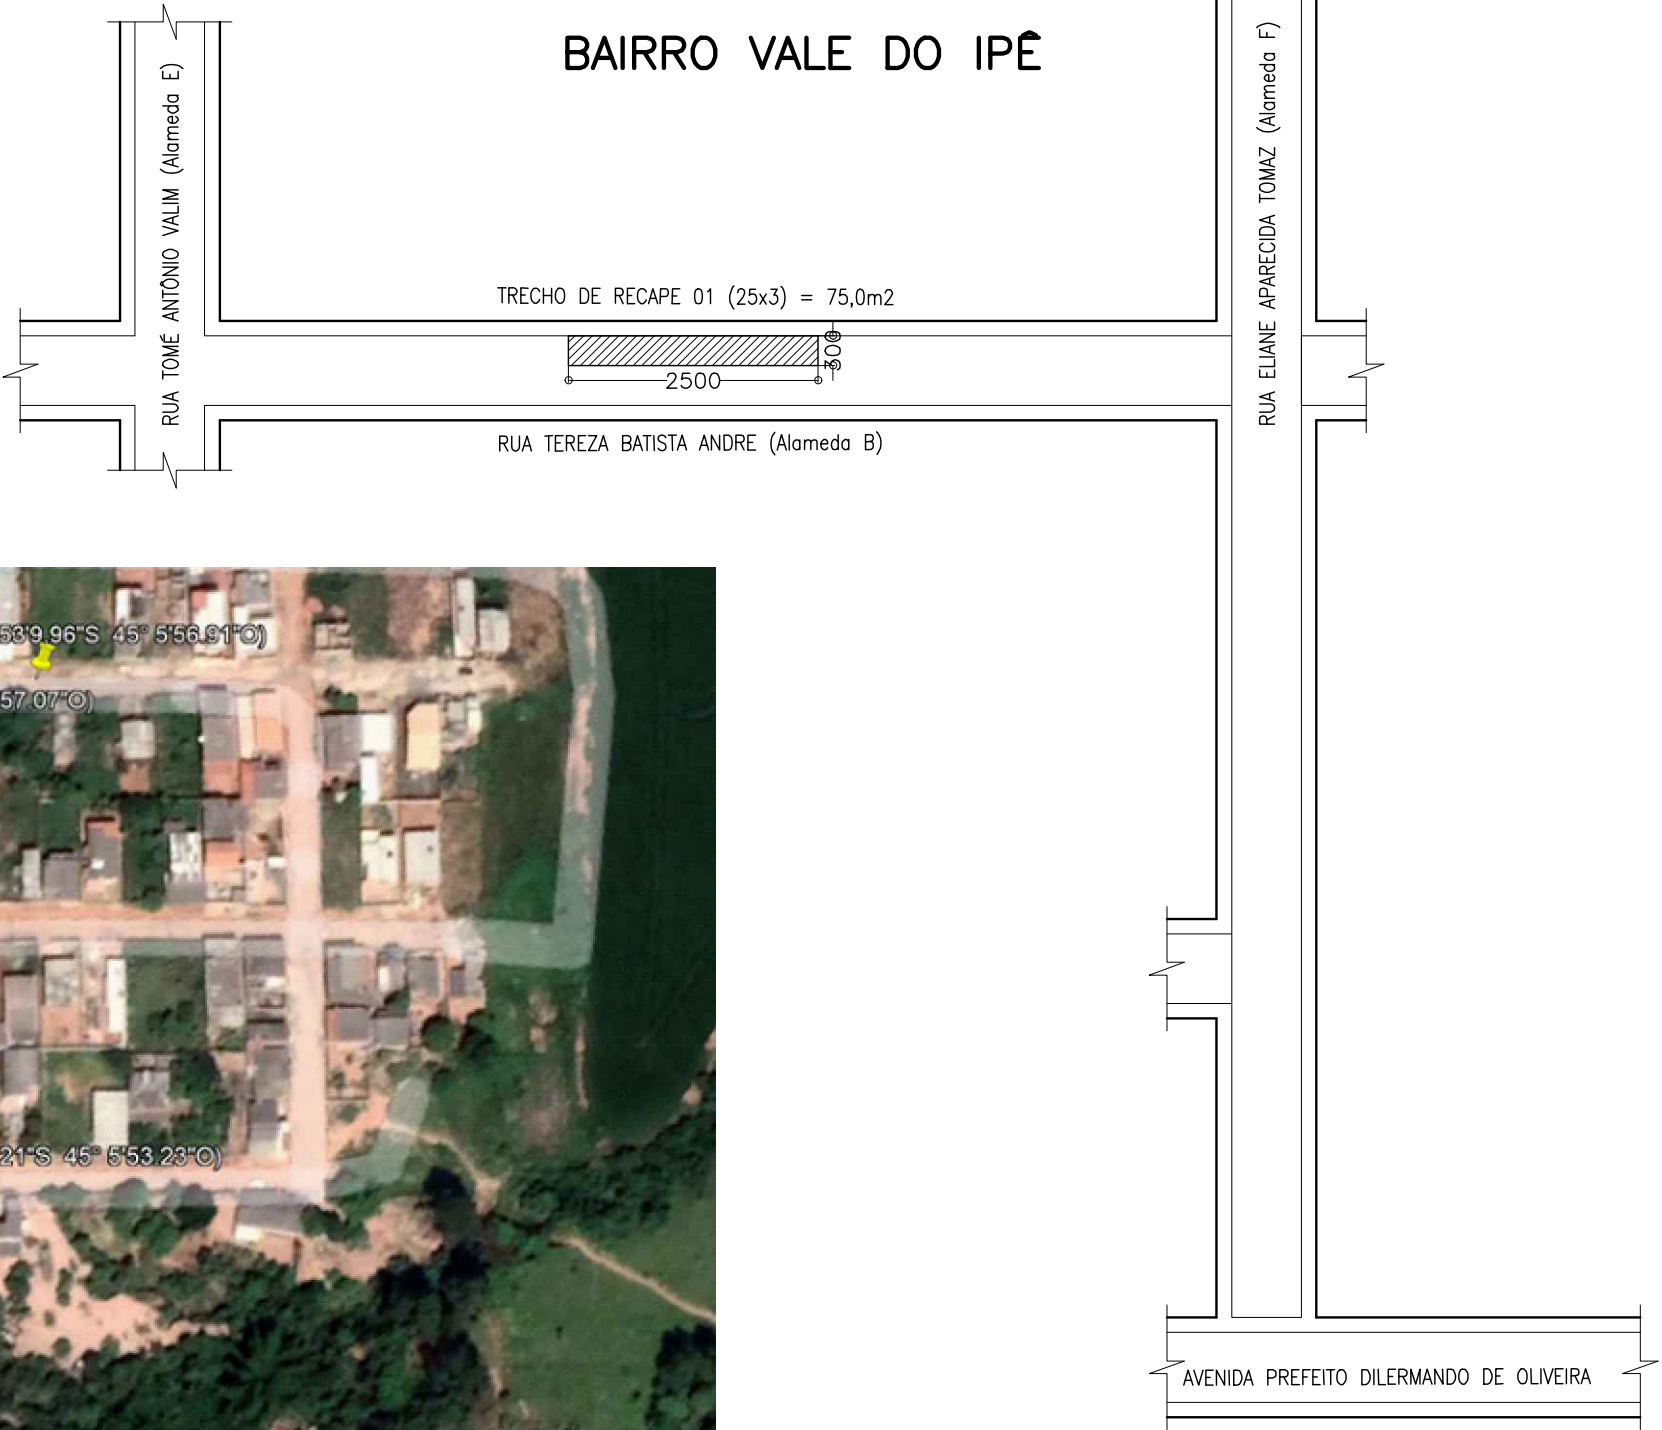

MAPA DE LOCALIZAÇÃO (COORDENADAS GEOGRÁFICAS)

Escala Indicada 15-10-2021 Desenho: Maurílio	PREFEITURA MUN. DE CONCEIÇÃO DO CONCEIÇÃO DO RIO VERDE	Folha: 02/02
---	---	-----------------

Convênio OGU/MDR 908769/2020 – Operação 1074625-17

Planta de localização das faixas para recapeamento asfáltico;
Faixa de recapeamento na Rua Tereza Batista André (Alameda B)
Faixa de recapeamento na Rua Leonina Ana de Jesus (Alameda D)
Vinculado à ART MG20210657459 (Medidas em centímetros)

Endereço: Rua Tereza Batista André e Rua Leonina Ana de Jesus. Bairro Vale do Ipê. Área total a beneficiar: 210,00m2	MAURÍLIO TADEU NOGUEIRA MARTINS Engenheiro Civil CREA-MG 73.517/D PEDRO PAULO PREFEITO MUNICIPAL
---	--

DEPARTAMENTO DE ENGENHARIA PREFEITURA MUNICIPAL DE CONCEIÇÃO DO RIO VERDE – MG AUTORIZAÇÃO Projeto autorizado para execução, Cumprindo todas as exigências do Código de Obras do Município Lei nº 022/2004 MAURÍLIO TADEU NOGUEIRA MARTINS Engº Civil – CREA-MG 73.517/D	VISTOS PMCRV:
--	---------------