



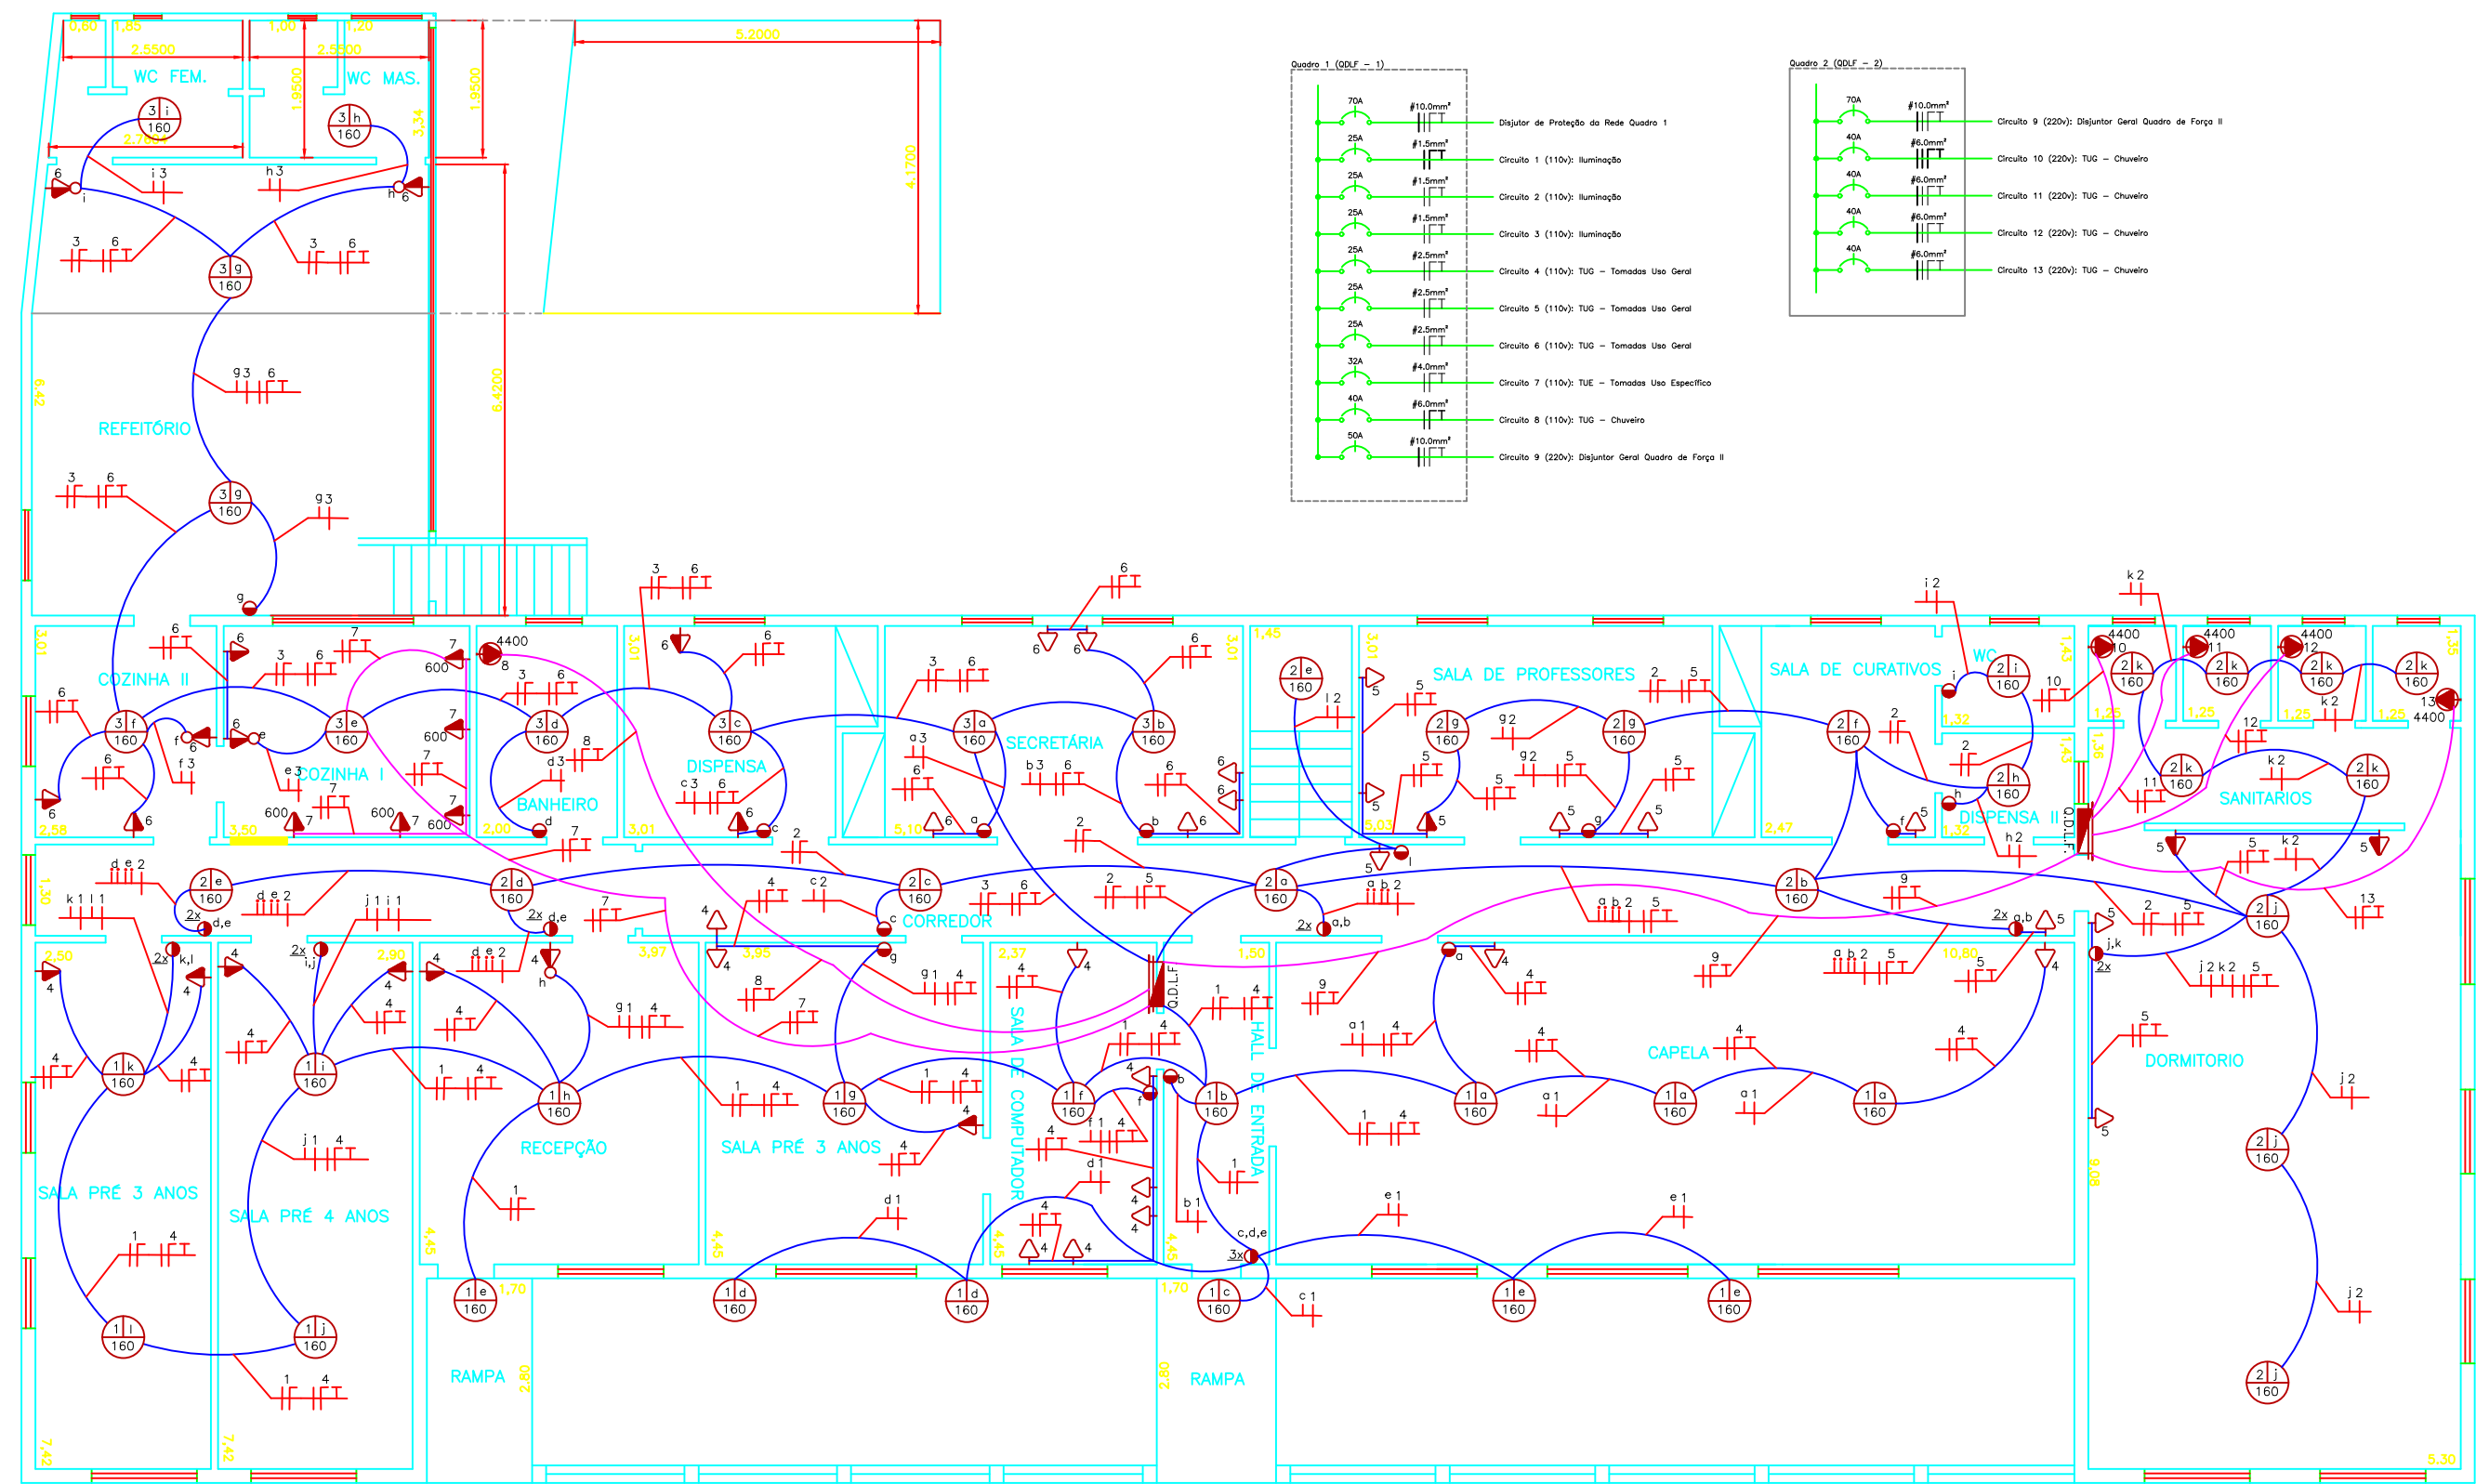



PAVIMENTO SUPERIOR 391,32 M²

ESCALA 1:100

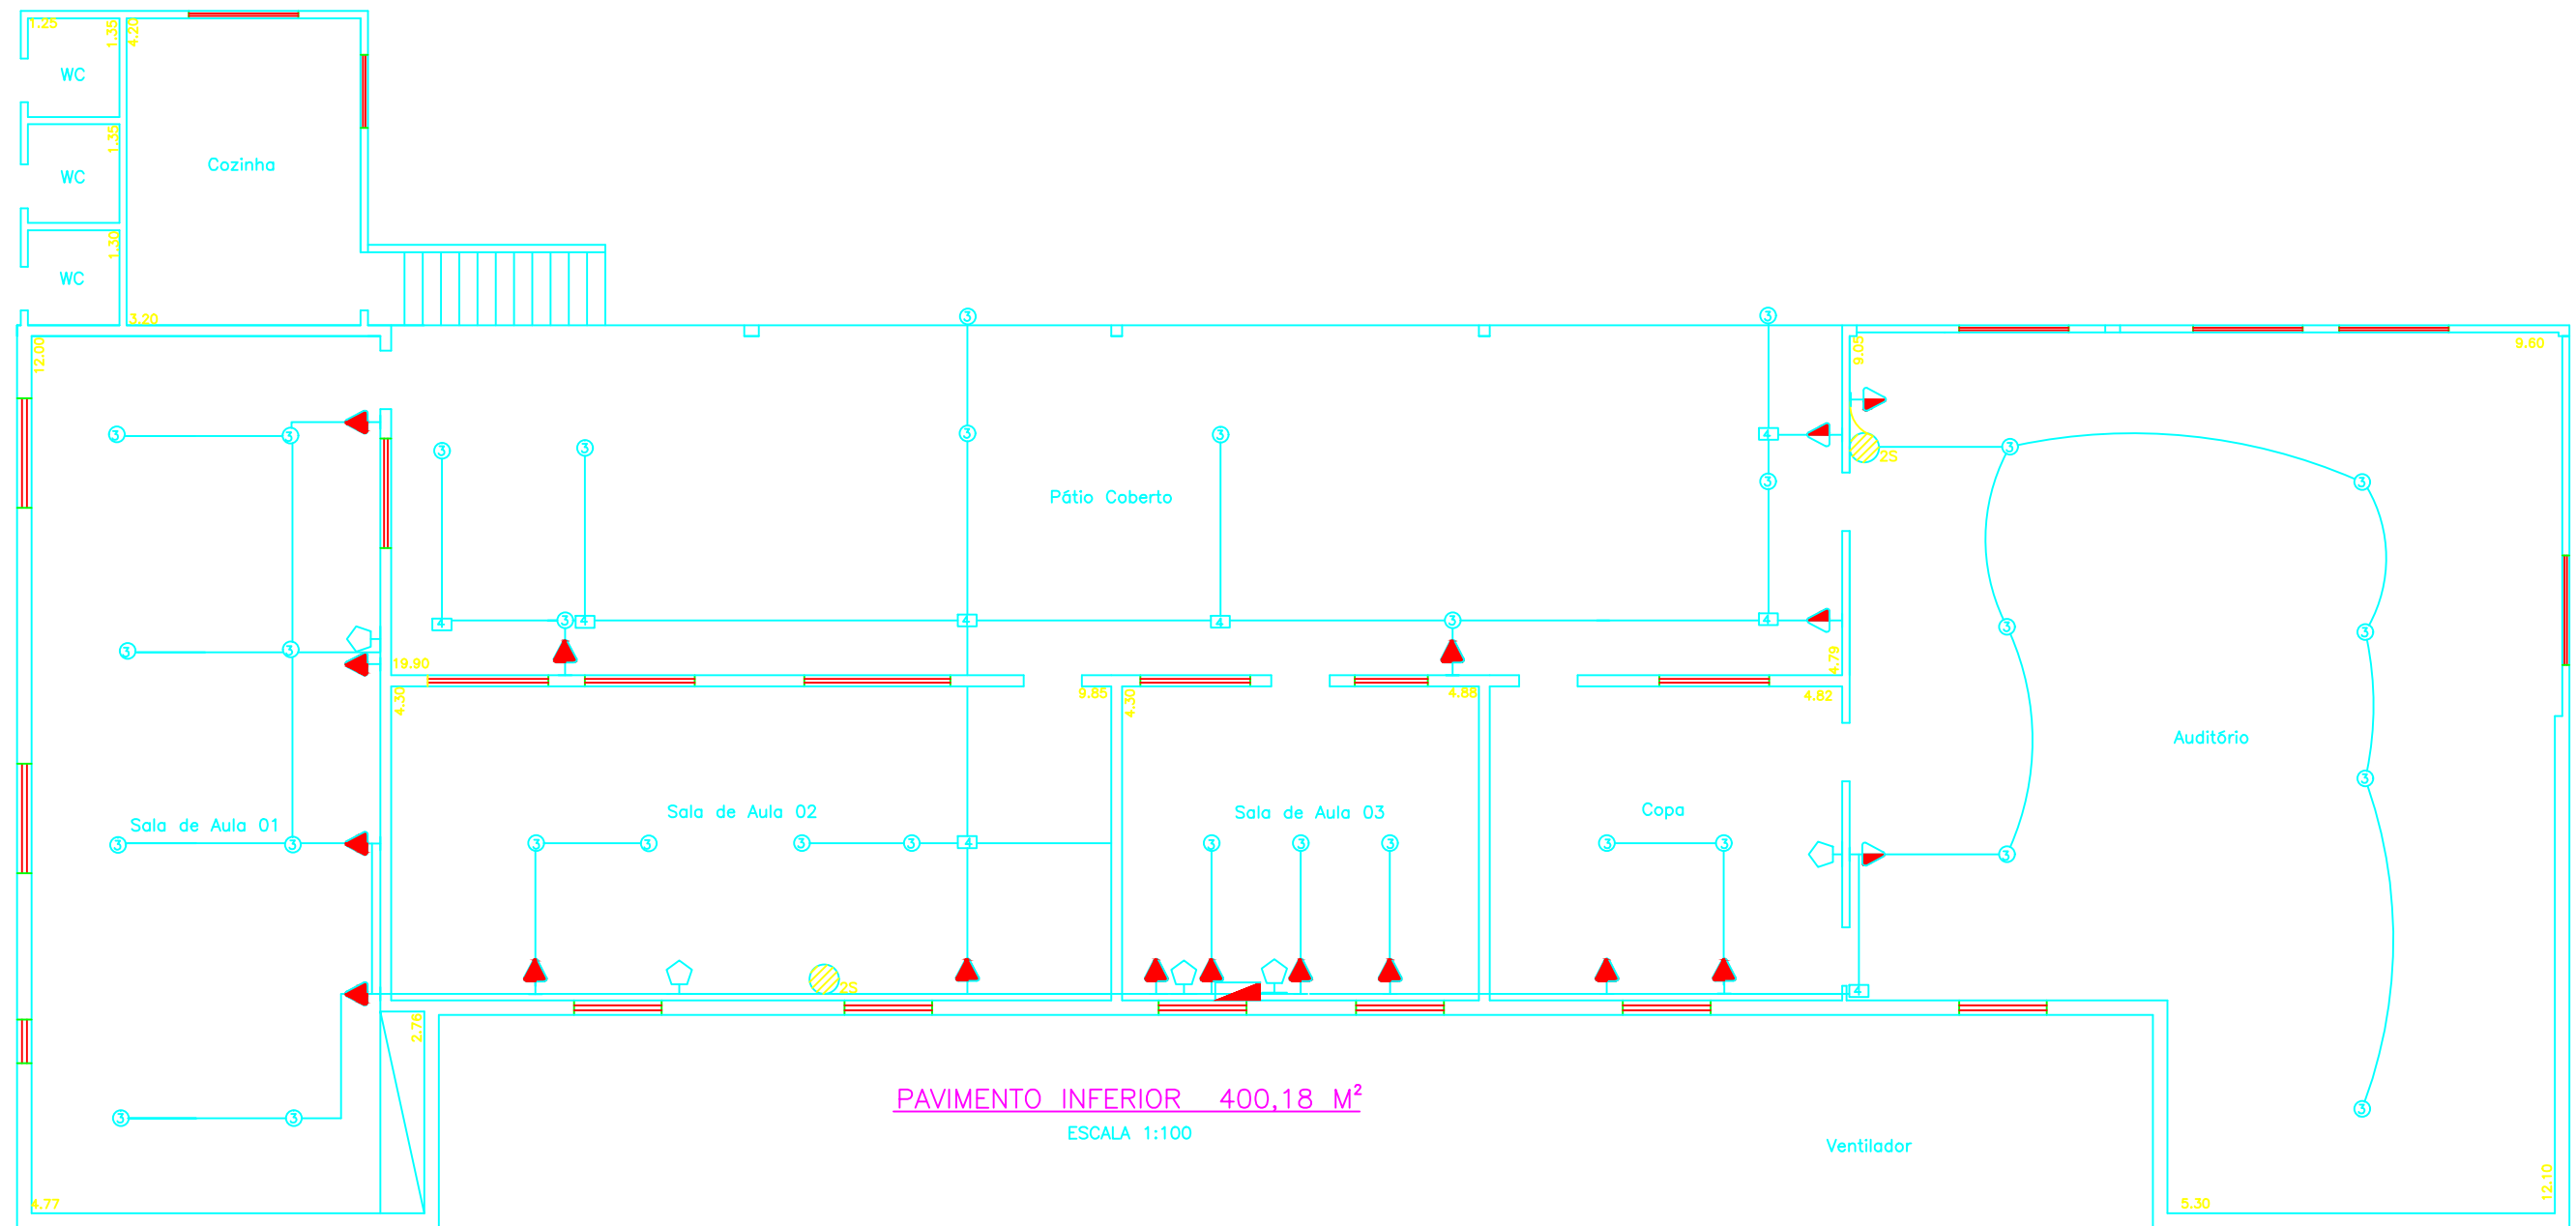

PAVIMENTO INFERIOR 400,18 M²

ESCALA 1:100

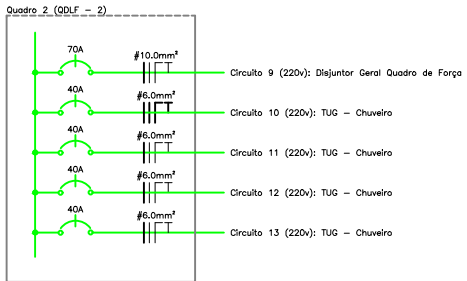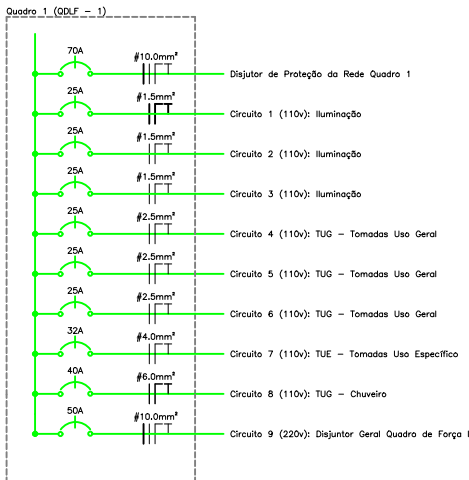

LEGENDA

	Tomada de uso geral baixa, a 0,30m do piso acabado.
	Tomada de uso geral média, a 1,30m do piso acabado.
	Tomada de uso específico alta, a 2,00m do piso acabado.
	Tomada com interruptor de uma seção média, a 1,30m do piso acabado.
	Tomada com interruptor de duas seções média, a 1,30m do piso acabado.
	Tomada com interruptor de três seções média, a 1,30m do piso acabado.
	Tomada com interruptor paralelo média, a 1,30m do piso acabado.
	Interruptor de uma seção, a 1,30m do piso acabado.
	Interruptor paralelo de uma seção, a 1,30m do piso acabado.
	Interruptor paralelo de duas seções, a 1,30m do piso acabado.
	Ponto de luz no teto.
	Caixa para interfone.
	Aterramento.
	Quadro de distribuição geral embutido, a 1,30m do piso acabado.
	Eletroduto que desce.
	Eletroduto que sobe.
	Fios: Fase Neutro Retorno Terra Paralelo.

PROJETO ELÉDTRICO

FOLHA Nº:

UNICA

PROJETO: ELÉTRICO (Pavimento Inferior / superior)

DATA:

07/12/2021

ESCALA:

1:100

PROPRIETÁRIO: PREFEITURA MUNICIPAL DE CONCEIÇÃO DO RIO VERDE – MG

REVISÃO

00

LOCAL: CMEI PROFESSORA JULIETA PRIANTE, à Rua Coronel José Bernardino de Oliveira, nº 294 – Centro – Conceição do Rio Verde – MG

AutoCAD:

2018

INSCR. CADASTRAL: XX

DESENHO:

DALTON FERNANDES

ÁREAS (M²)

PAVIMENTO SUPERIOR	391,32 m ²
PAVIMENTO INFERIOR	400,18 m ²
PÁTIO DESCOBERTO	394,68 m ²

DECLARO QUE A APROVAÇÃO DO PROJETO NÃO IMPLICA NO RECONHECIMENTO POR PARTE DA PREFEITURA DO DIREITO DE PROPRIEDADE DO TERRENO.

PROPRIETÁRIO: PREFEITURA MUNICIPAL DE CONCEIÇÃO DO RIO VERDE – MG

ENG* R.T.

Maurílio T. N. Martins
CREA-MG 73.517/D

TOTAL ÁREA QUE SOFRERÁ MODIFICAÇÃO 1.102,23 m²

CARGA ELÉTRICA PREVISTA – XX

XX

CARIMBOS DE CONCESSIONÁRIAS

DESPACHOS PMCRV