


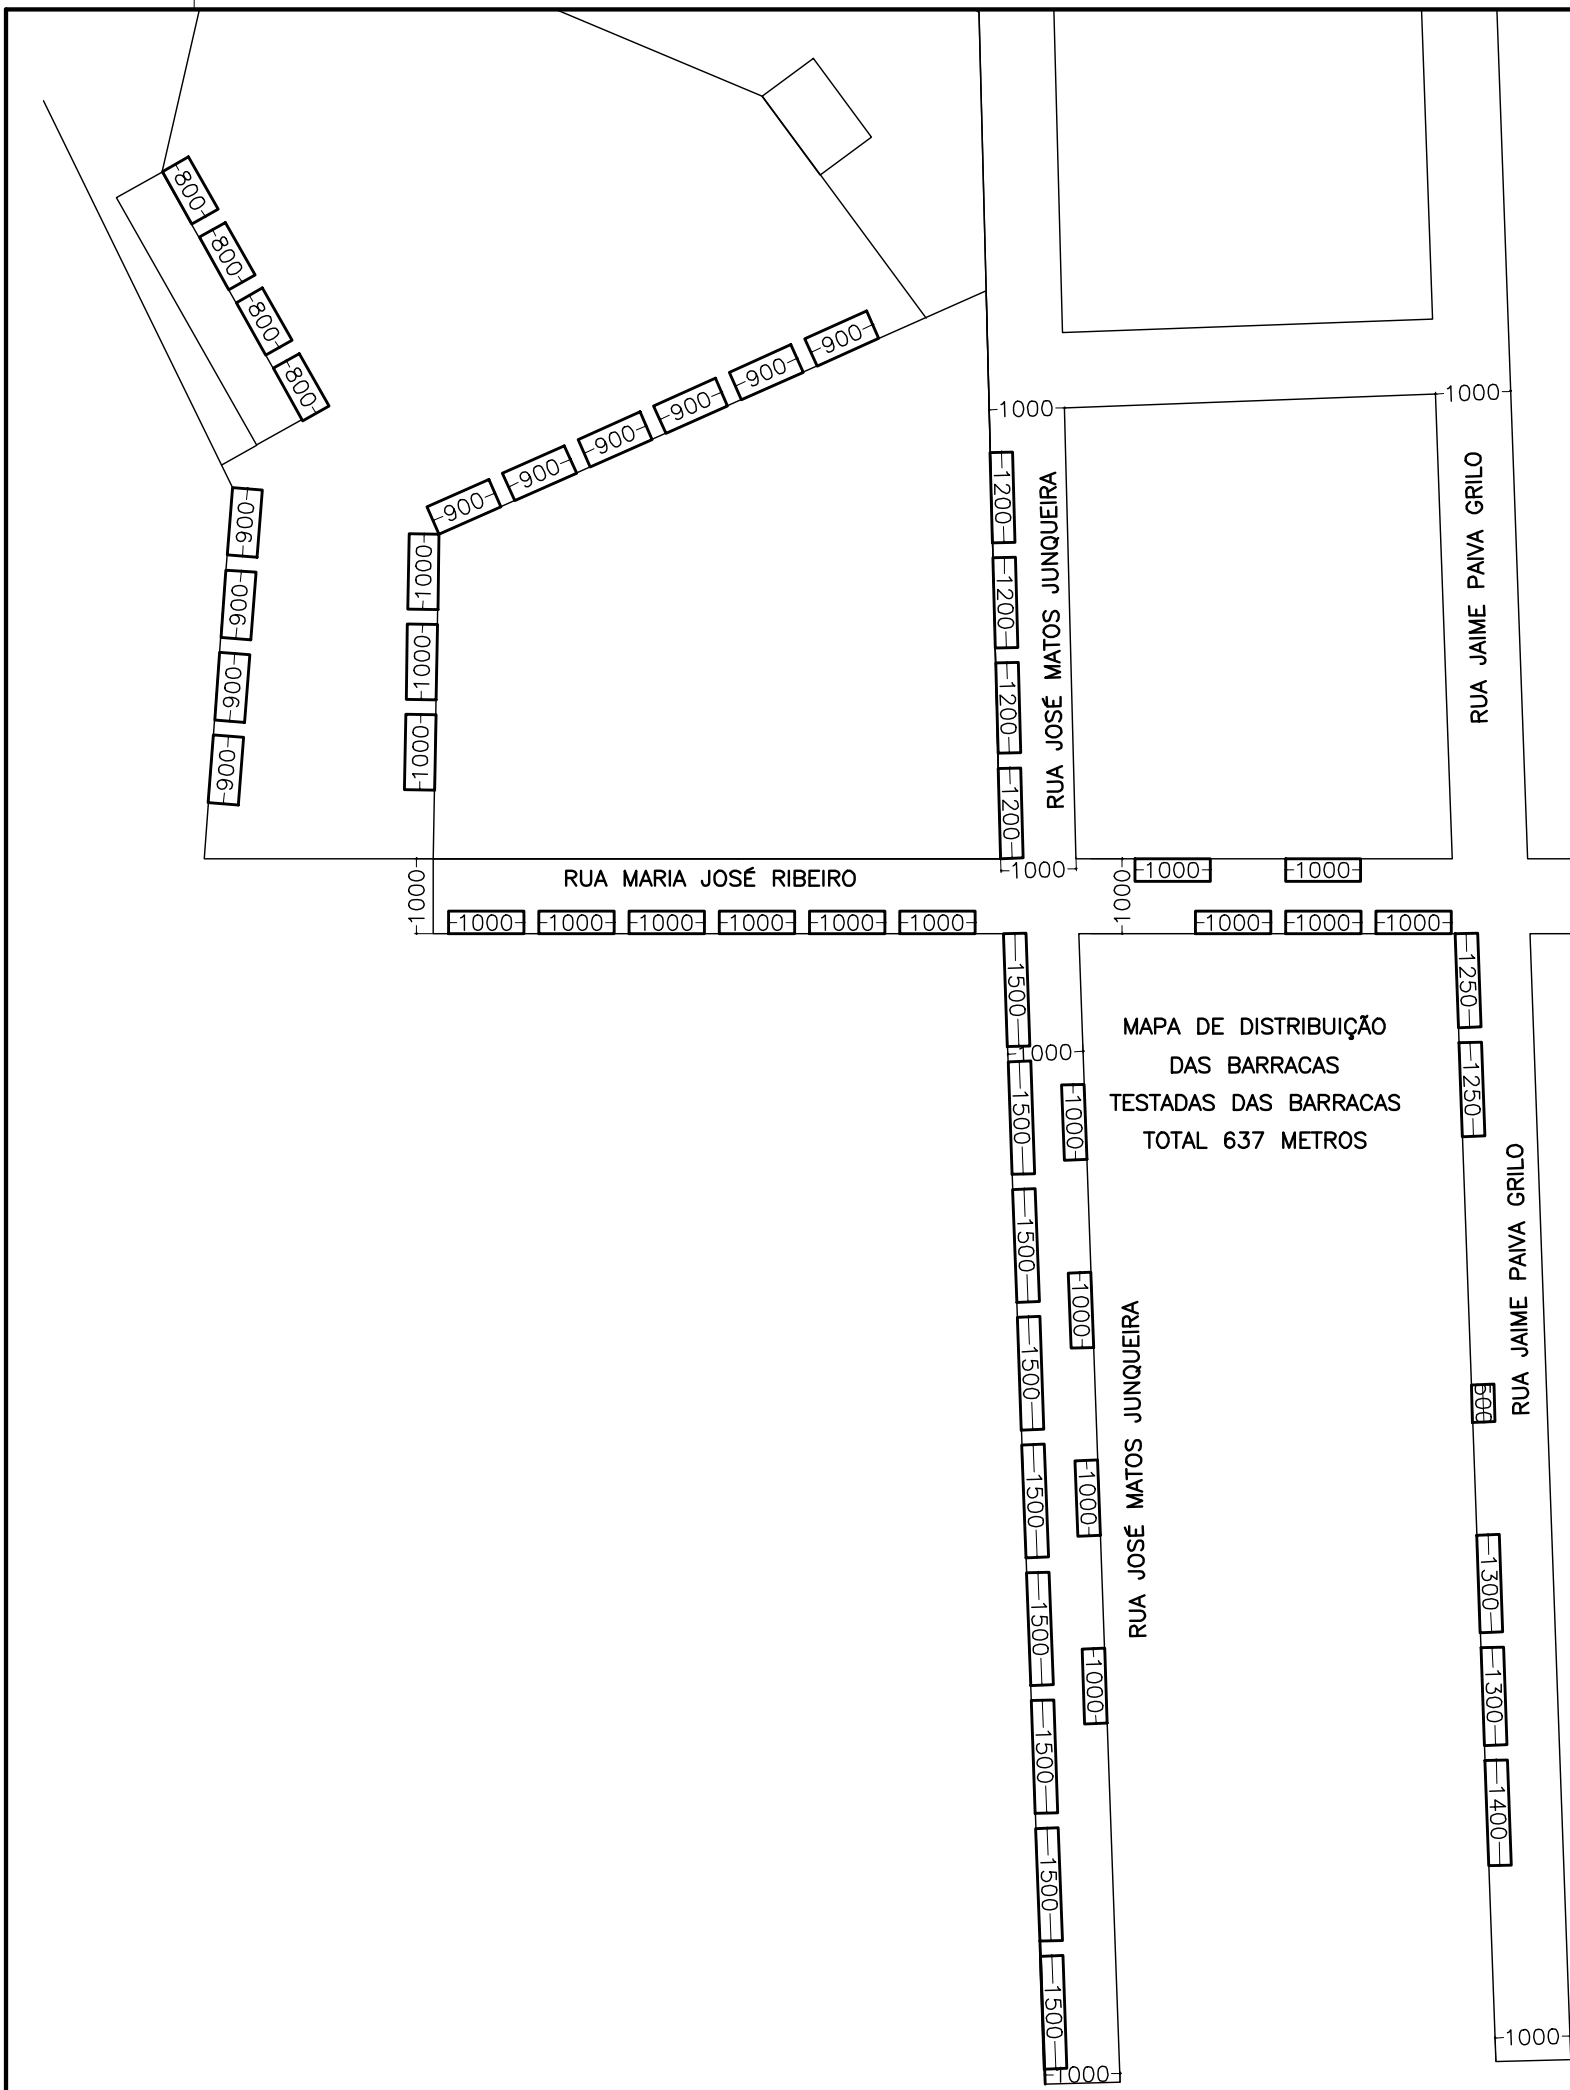

AVALIAÇÃO PARA LOCAÇÃO DOS ESPAÇOS PARA AS BARRACAS						
Item	Tipo de artigos (produtos)	Descrição do local onde serão instaladas as barracas	Somatório das testadas das barracas	Código da taxa	Preço por metro de testada	Valor
01	Alimentícios	Dentro da área da festa	188,00	57	420,04	R\$ 78.967,52
02	Alimentícios	Rua Maria José Ribeiro (lado do instituto)	110,00	57	420,04	R\$ 46.204,40
03	Vestuários	Rua Jaime Paiva Grilo (lado da academia)	66,00	58	322,96	R\$ 21.315,36
04	Vestuários	Rua José de Matos Junqueira (do lado do instituto)	223,00	58	322,96	R\$ 72.020,08
05	Ambulante artesanal	Entre as ruas descritas acima	30,00	55	45,99	R\$ 1.379,70
06	Tripé	Entre as ruas descritas acima	20,00	112	254,74	R\$ 5.094,80
Total:						R\$ 224.981,86

Visto do município	PROPRIETÁRIO: Município de Conceição do Rio Verde (Prefeitura)	Folha: 01/01
Pref. Pedro Paulo		Data: julho/2022
Responsável técnico	ÁREA REMANESCENTE	Escala: 1 / 1000
Maurílio Tadeu Nogueira Martins Engenheiro Civil – CREA–MG 73.517/D	PLANTA DE LOCAÇÃO APROXIMADA DAS BARRACAS COMPRIMENTO TOTAL DE 637,00M	Desenho: Maurílio 99916–1541