



Fachada Portão Entrada - Portão 1

ESCALA 1:50

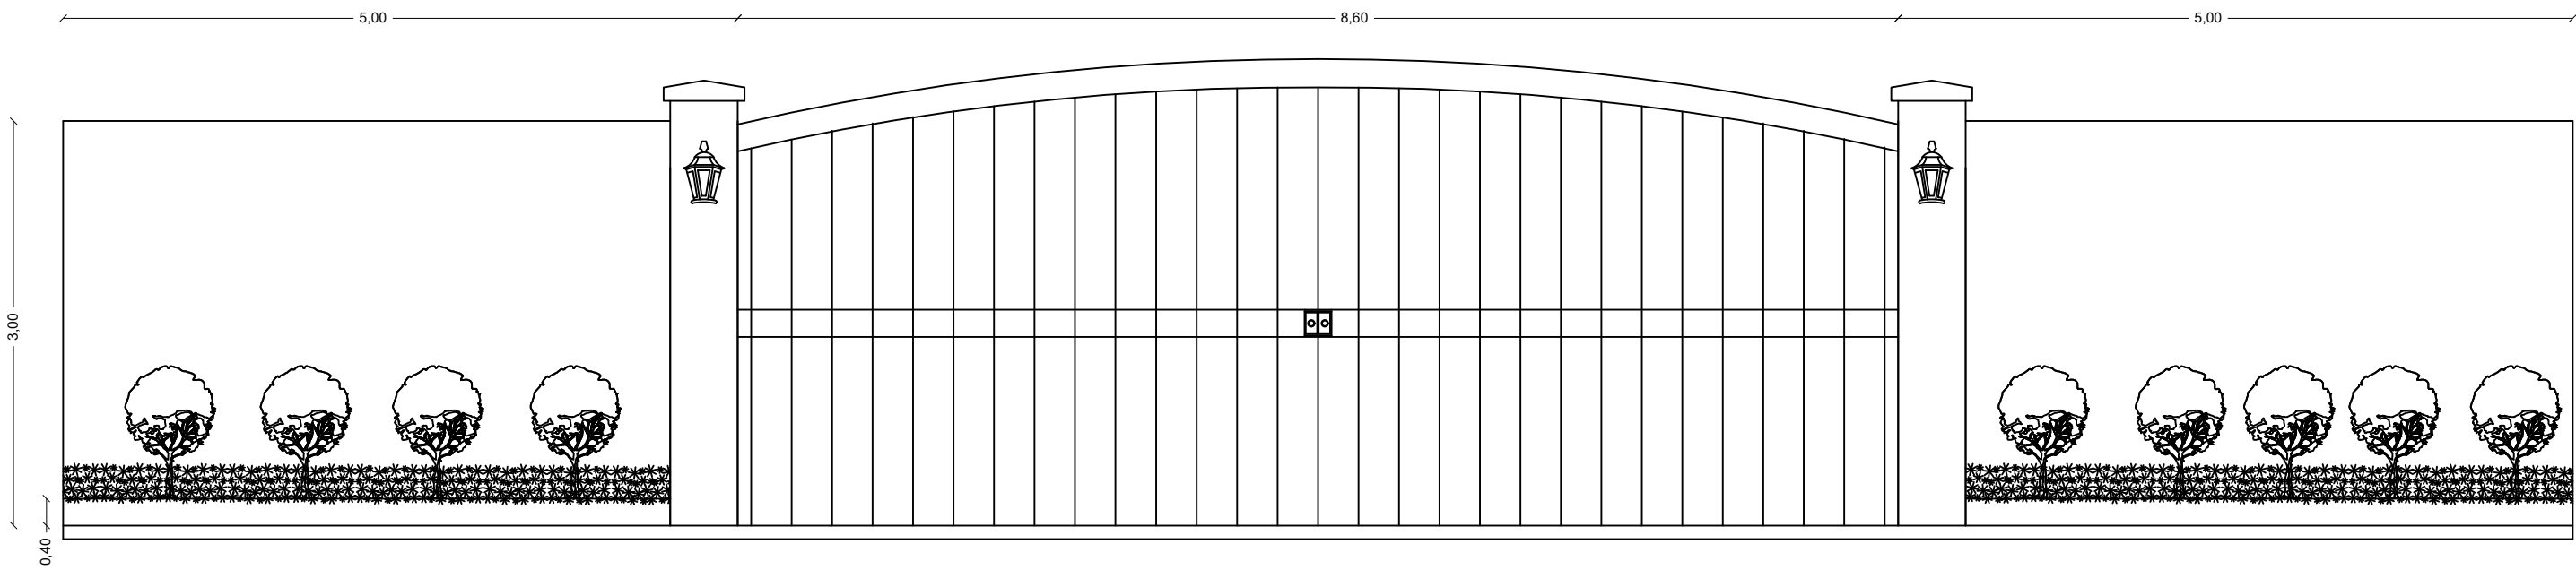

Fachada Portão Saída - Portão 2

ESCALA 1:50

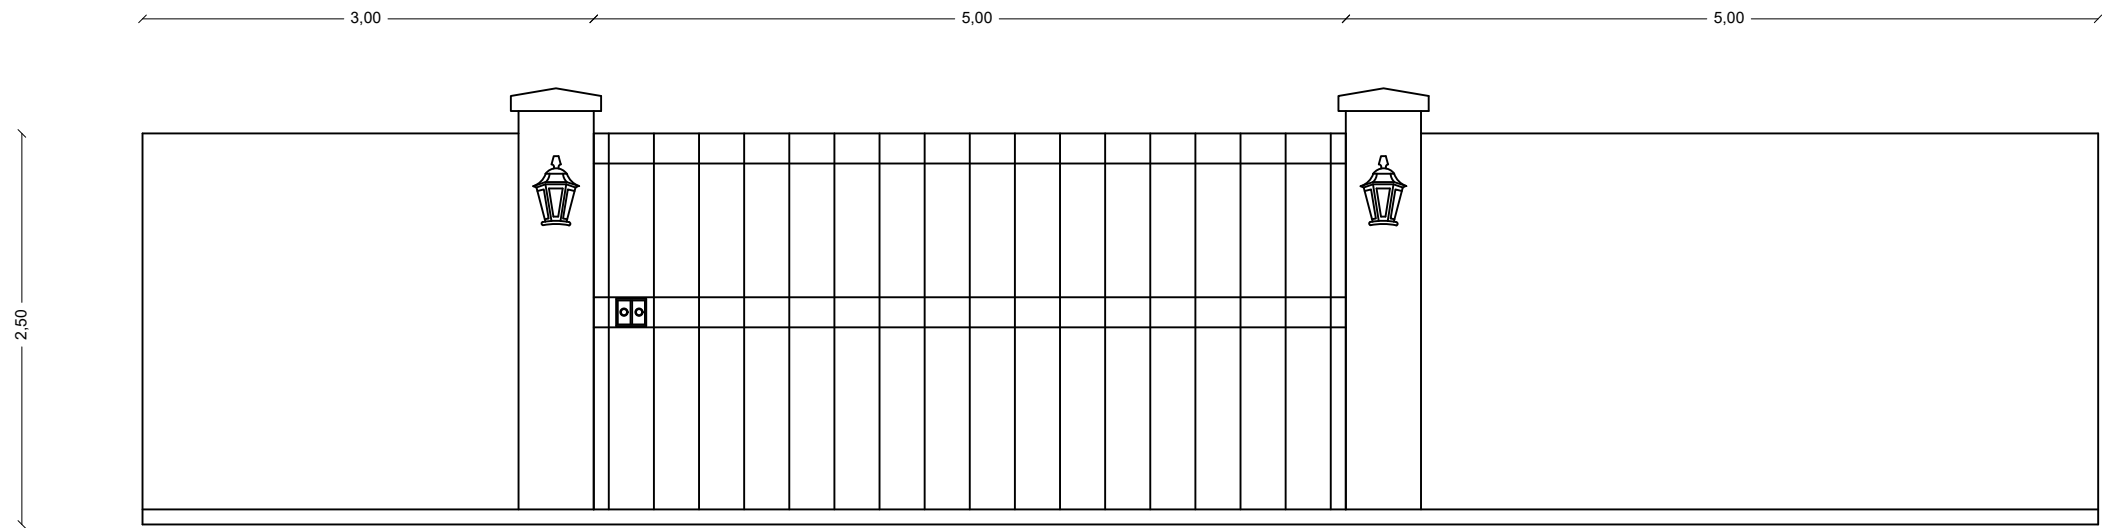

Fachada Portão Lateral - Portão 3

ESCALA 1:50

PROJETO ARQUITETÔNICO		FOLHA Nº: UNICA
PROJETO:	PROJETO ARQUITETÔNICO - PORTÕES CENTRO DE EVENTOS	DATA: 24/06/2022
PROPRIETÁRIO:	PREFEITURA MUNICIPAL DE CONCEIÇÃO DO RIO VERDE - MG	ESCALA: 1:50
LOCAL:	Rua Maria José Ribeiro, nº S/N - Centro - Conceição do Rio Verde - MG	REVISÃO 02
INSCR. CADASTRAL:	XX	AutoCAD: 2018
		DESENHO: DALTON FERNANDES

ÁREAS (M²)		DECLARO QUE A APROVAÇÃO DO PROJETO NÃO IMPLICA NO RECONHECIMENTO POR PARTE DA PREFEITURA DO DIREITO DE PROPRIEDADE DO TERRENO.
Área Portão 01	67,32 m²	
Área Portão 02	61,38 m²	
Área Portão 03	36,40 m²	
TOTAL ÁREA DE CONSTRUÇÃO	165,10 m²	
CARGA ELÉTRICA PREVISTA -	XX	PROPRIETÁRIO: PREFEITURA MUNICIPAL DE CONCEIÇÃO DO RIO VERDE - MG ENGº R.T. Maurílio Tadeu Nogueira Martins CREA-MG 73.517/D
XX		

CARIMBOS DE CONCESSIONÁRIAS

DESPACHOS PMCRV