




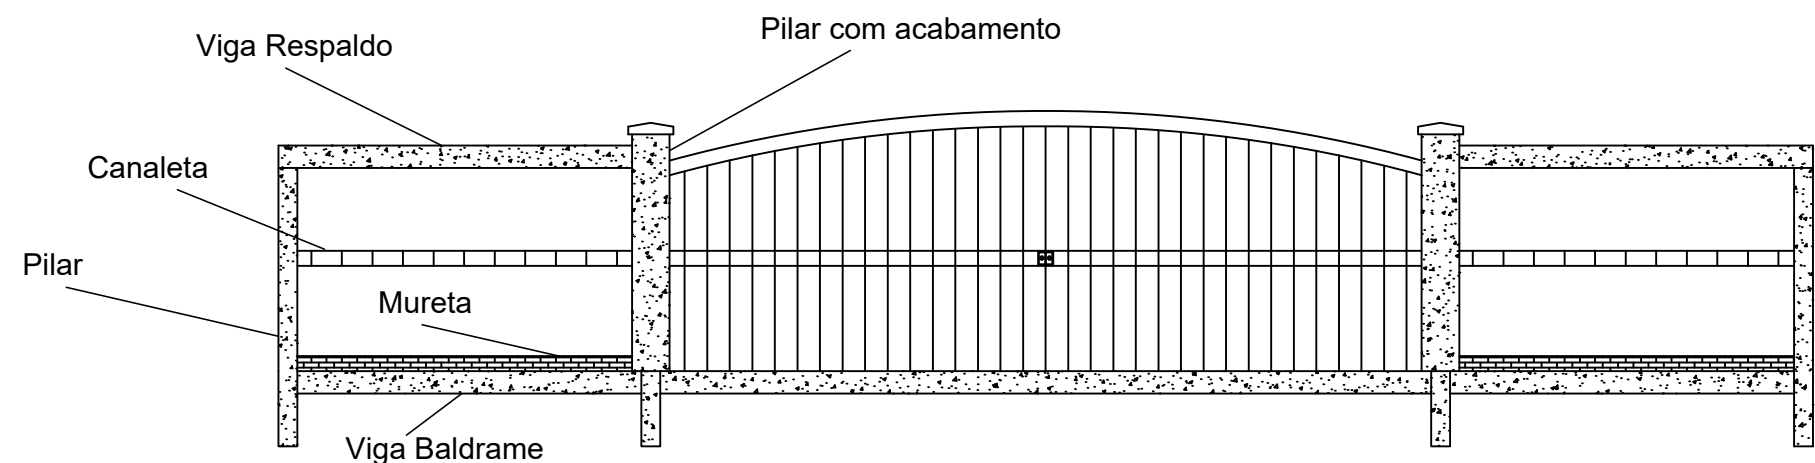

Pilares

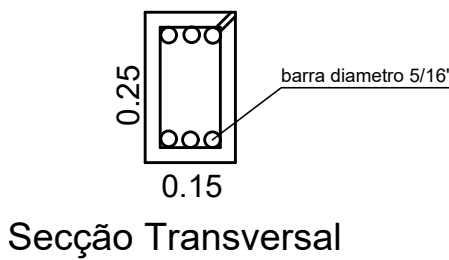


Vigas / Baldremes

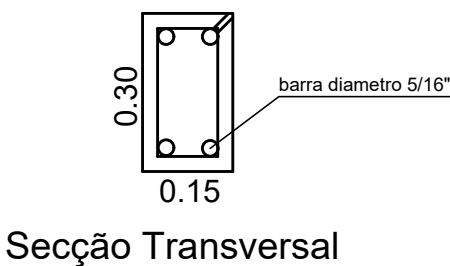


Fachada Portão Entrada - Portão 1


ESCALA 1:100

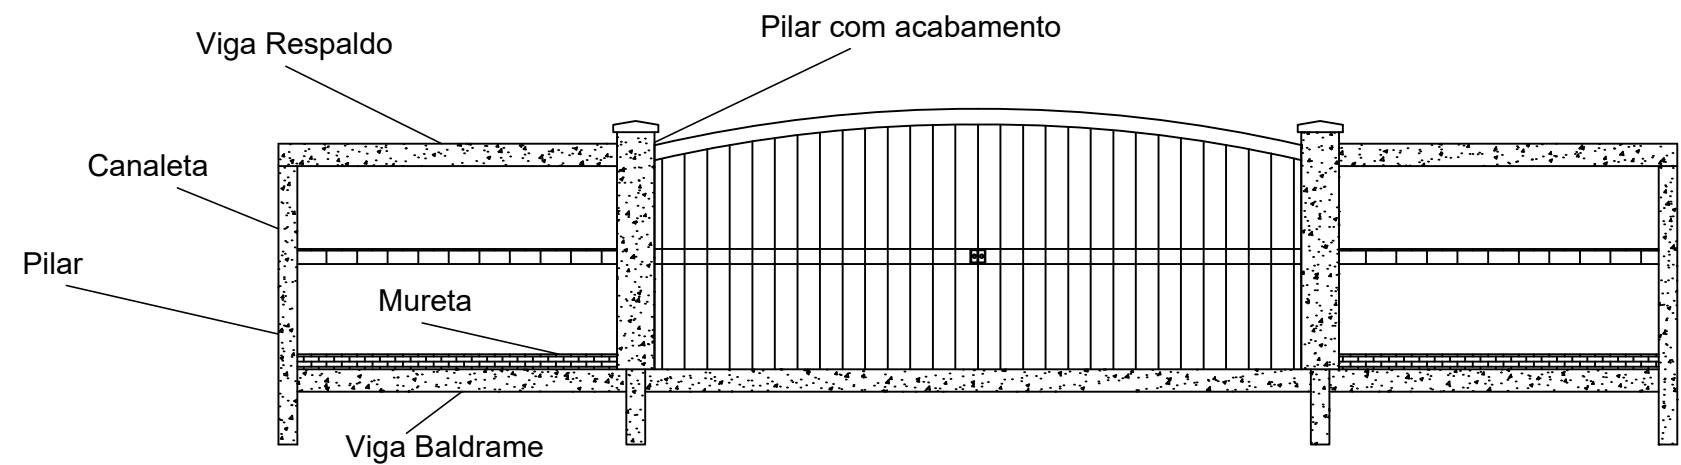

Pilares

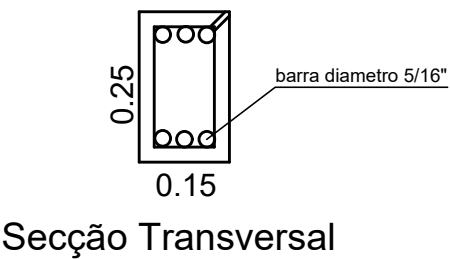


Vigas / Baldremes

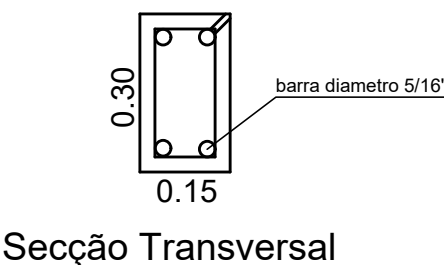


Fachada Portão Saída - Portão 2


ESCALA 1:100

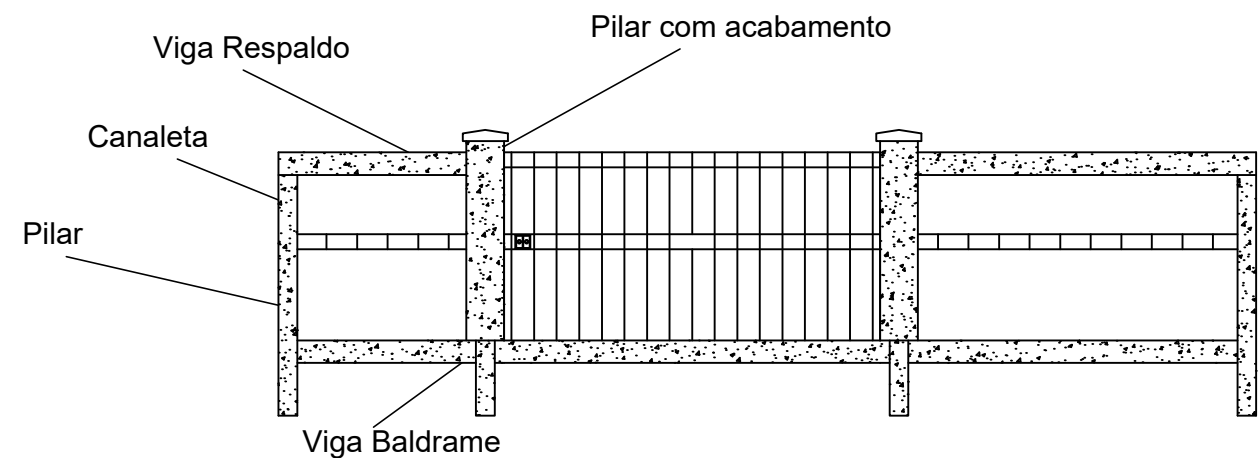

Pilares

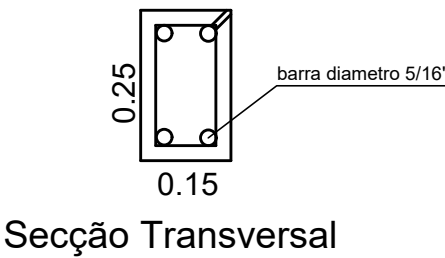

Vigas / Baldremes

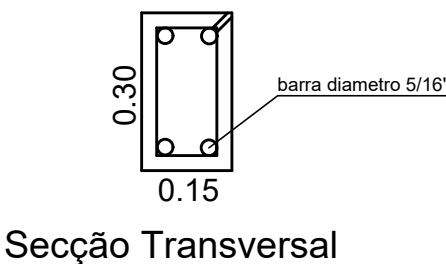

Fachada Portão Lateral - Portão 3

ESCALA 1:100

Memorial Descritivo:

- Vigas Baldrames deveram ser aterradas no solo;
- Todos os muros deveram ter cinta de canaleta;
- Todos os pilares deveram ter estaca broca de concreto armado;
- As vigas de respaldo deveram ter o suporte para correr o portão metálico.

PROJETO ESTRUTURAL		FOLHA Nº: UNICA	
PROJETO: PROJETO ESTRUTURAL - PORTÕES CENTRO DE EVENTOS PROPRIETÁRIO: PREFEITURA MUNICIPAL DE CONCEIÇÃO DO RIO VERDE - MG LOCAL: Rua Maria José Ribeiro, nº S/N - Centro - Conceição do Rio Verde - MG INSCR. CADASTRAL: XX		DATA: 24/06/2022	
		ESCALA: 1:100	
		REVISÃO 02	
		AutoCAD: 2018	
		DESENHO: DALTON FERNANDES	
ÁREAS (M²)		DECLARO QUE A APROVAÇÃO DO PROJETO NÃO IMPLICA NO RECONHECIMENTO POR PARTE DA PREFEITURA DO DIREITO DE PROPRIEDADE DO TERRENO.	
Área Portão 01 Área Portão 02 Área Portão 03		PROPRIETÁRIO: PREFEITURA MUNICIPAL DE CONCEIÇÃO DO RIO VERDE - MG 	