

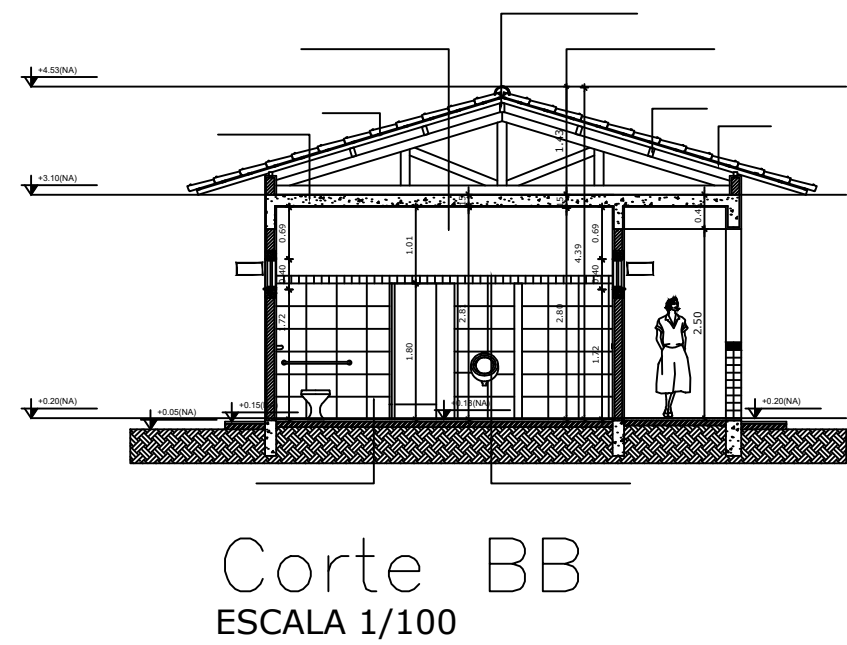
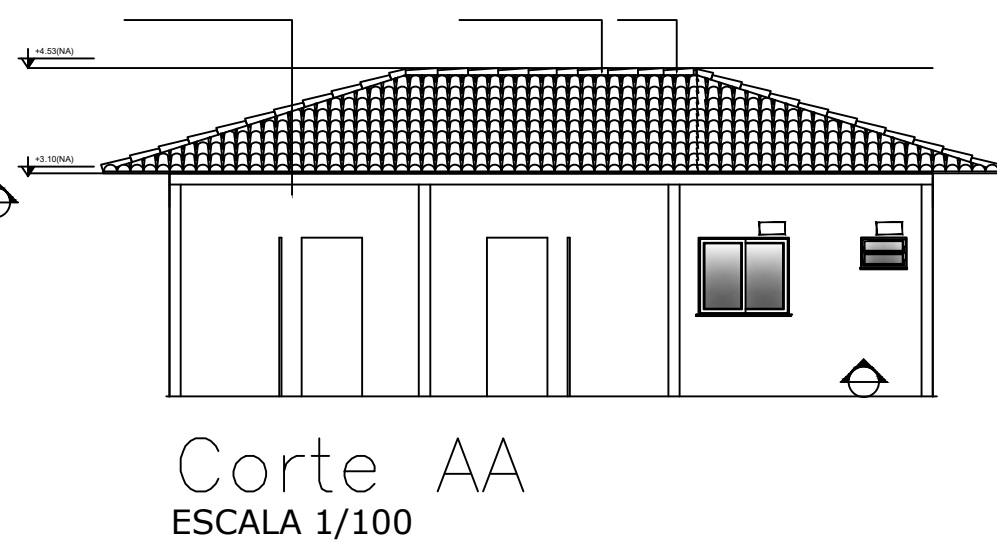
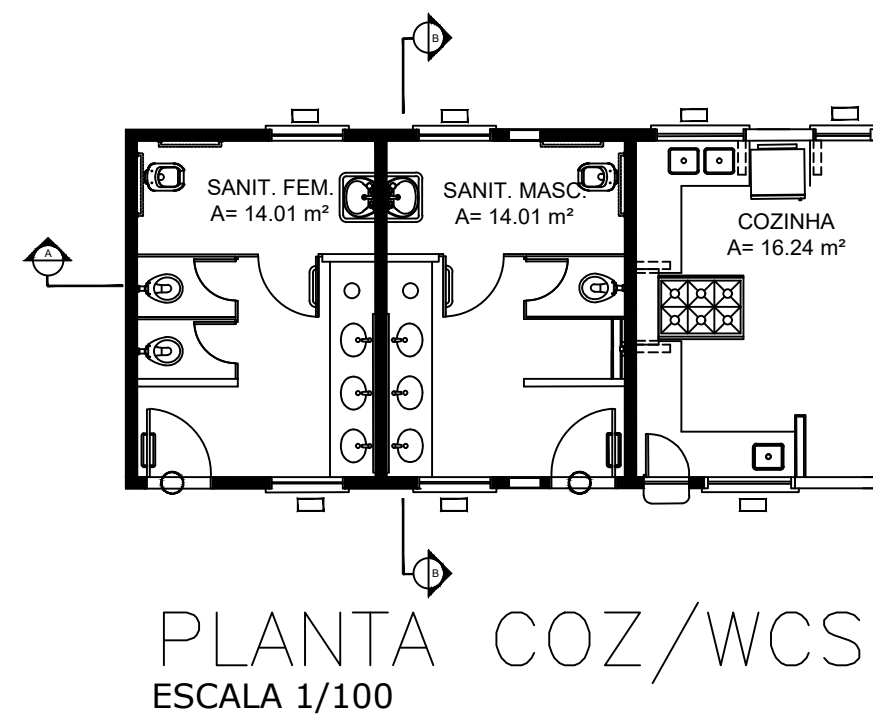
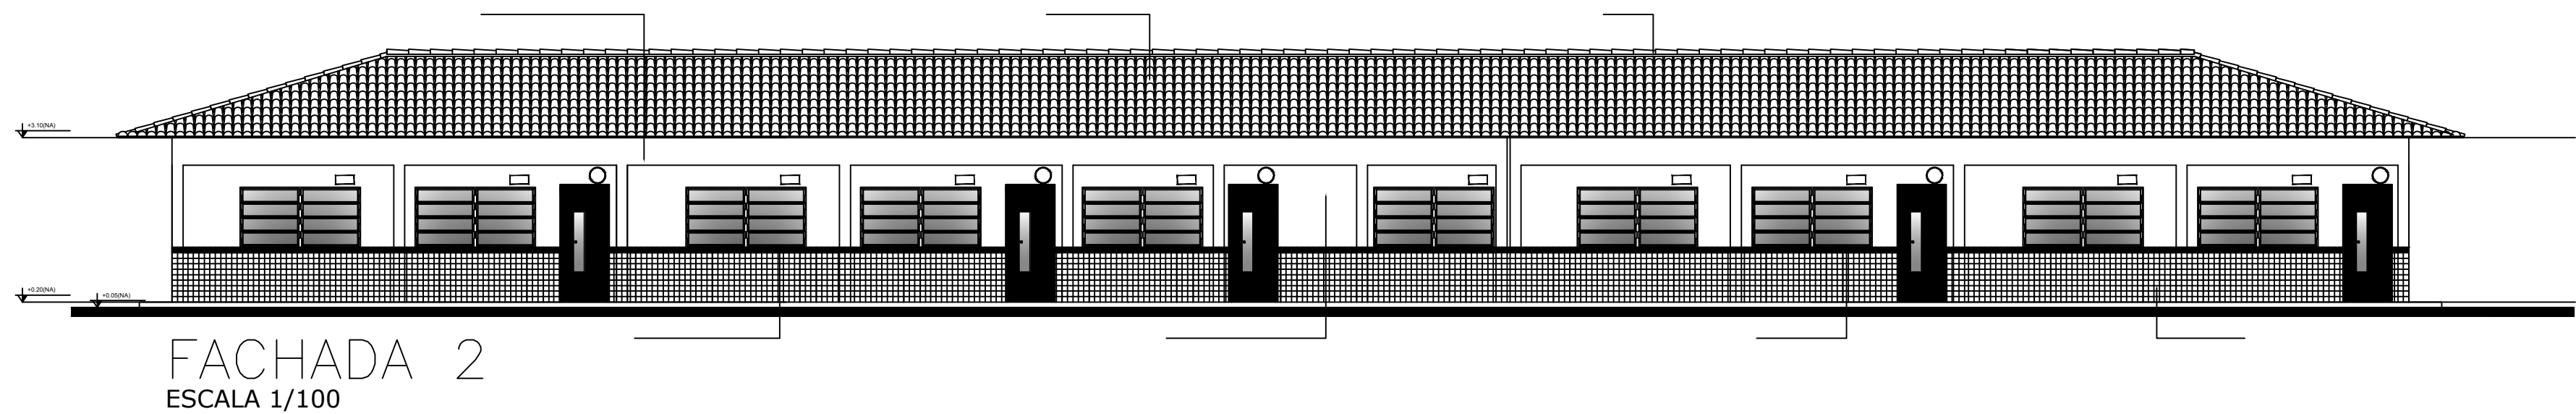
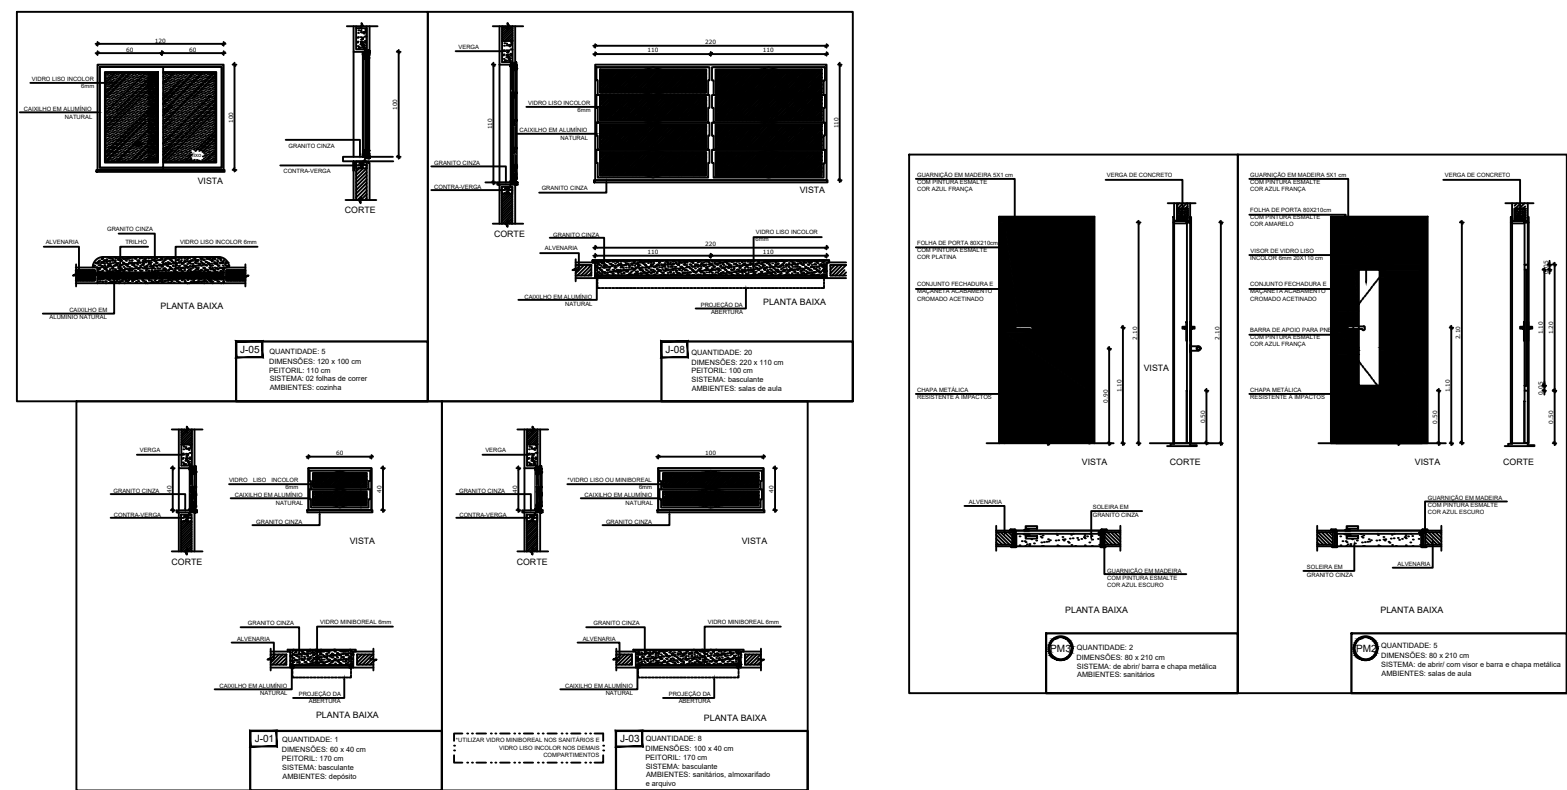
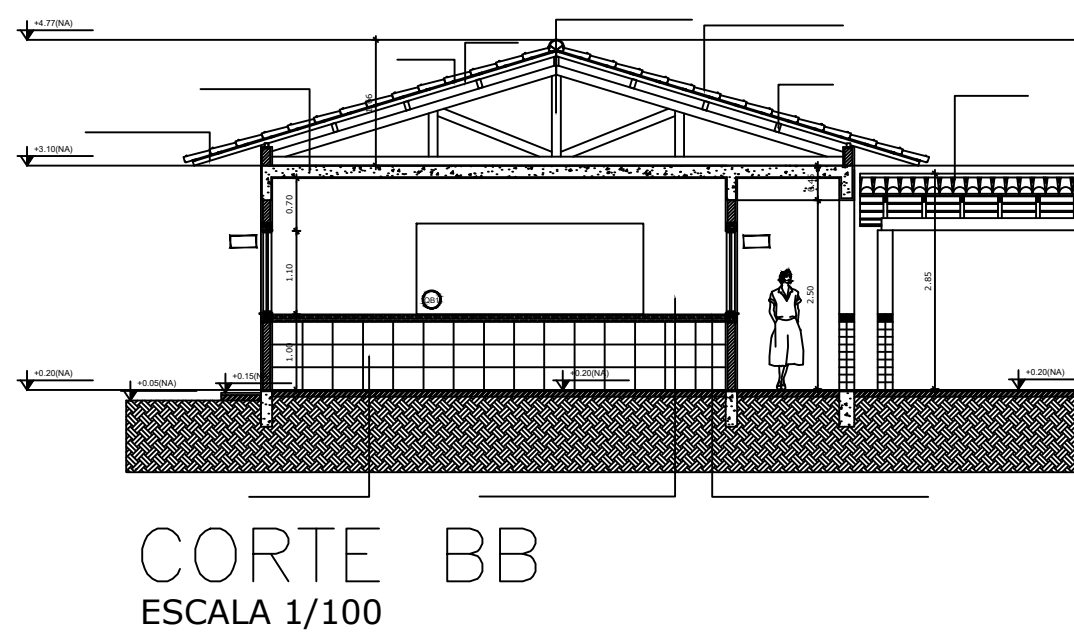
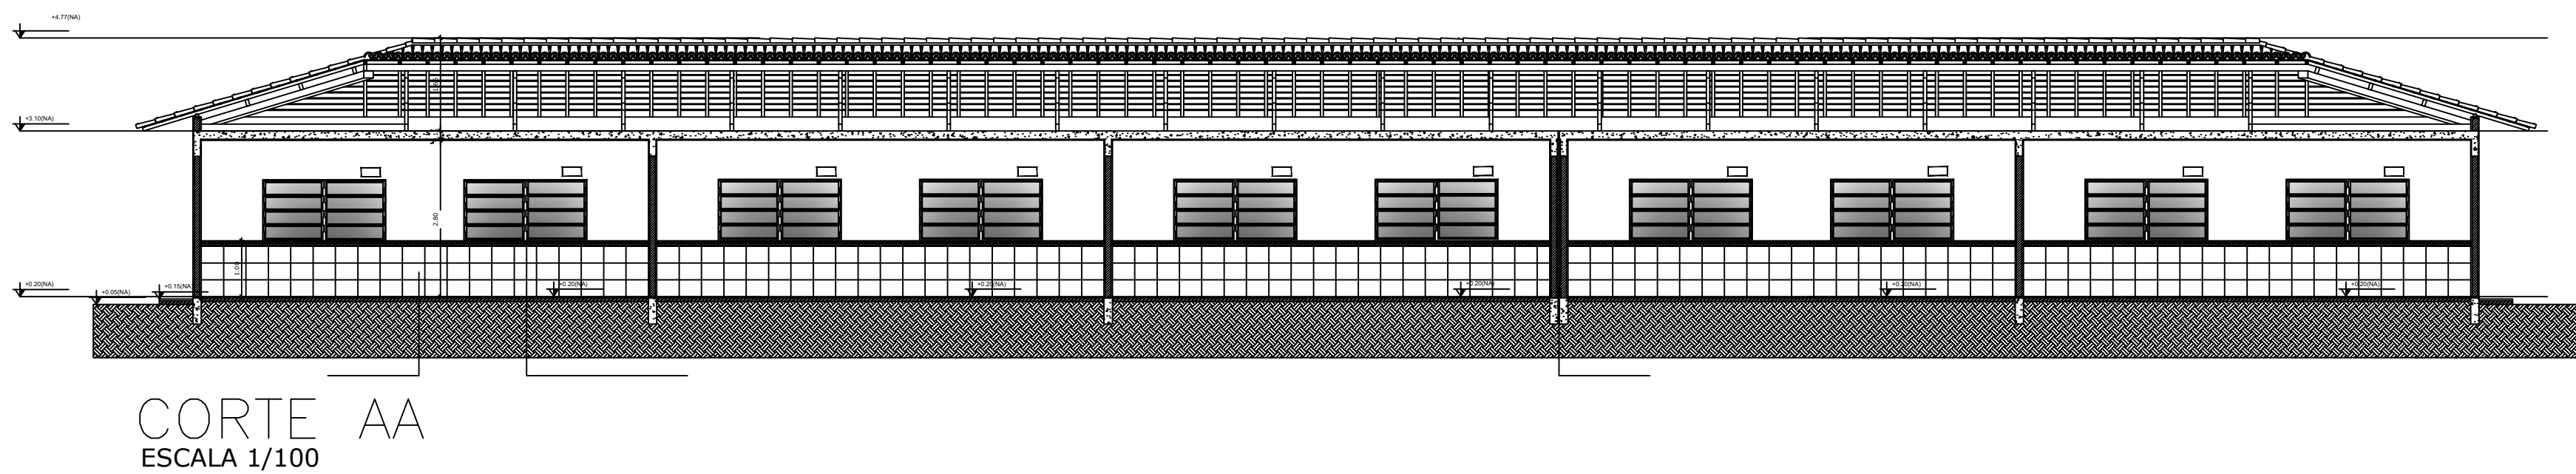


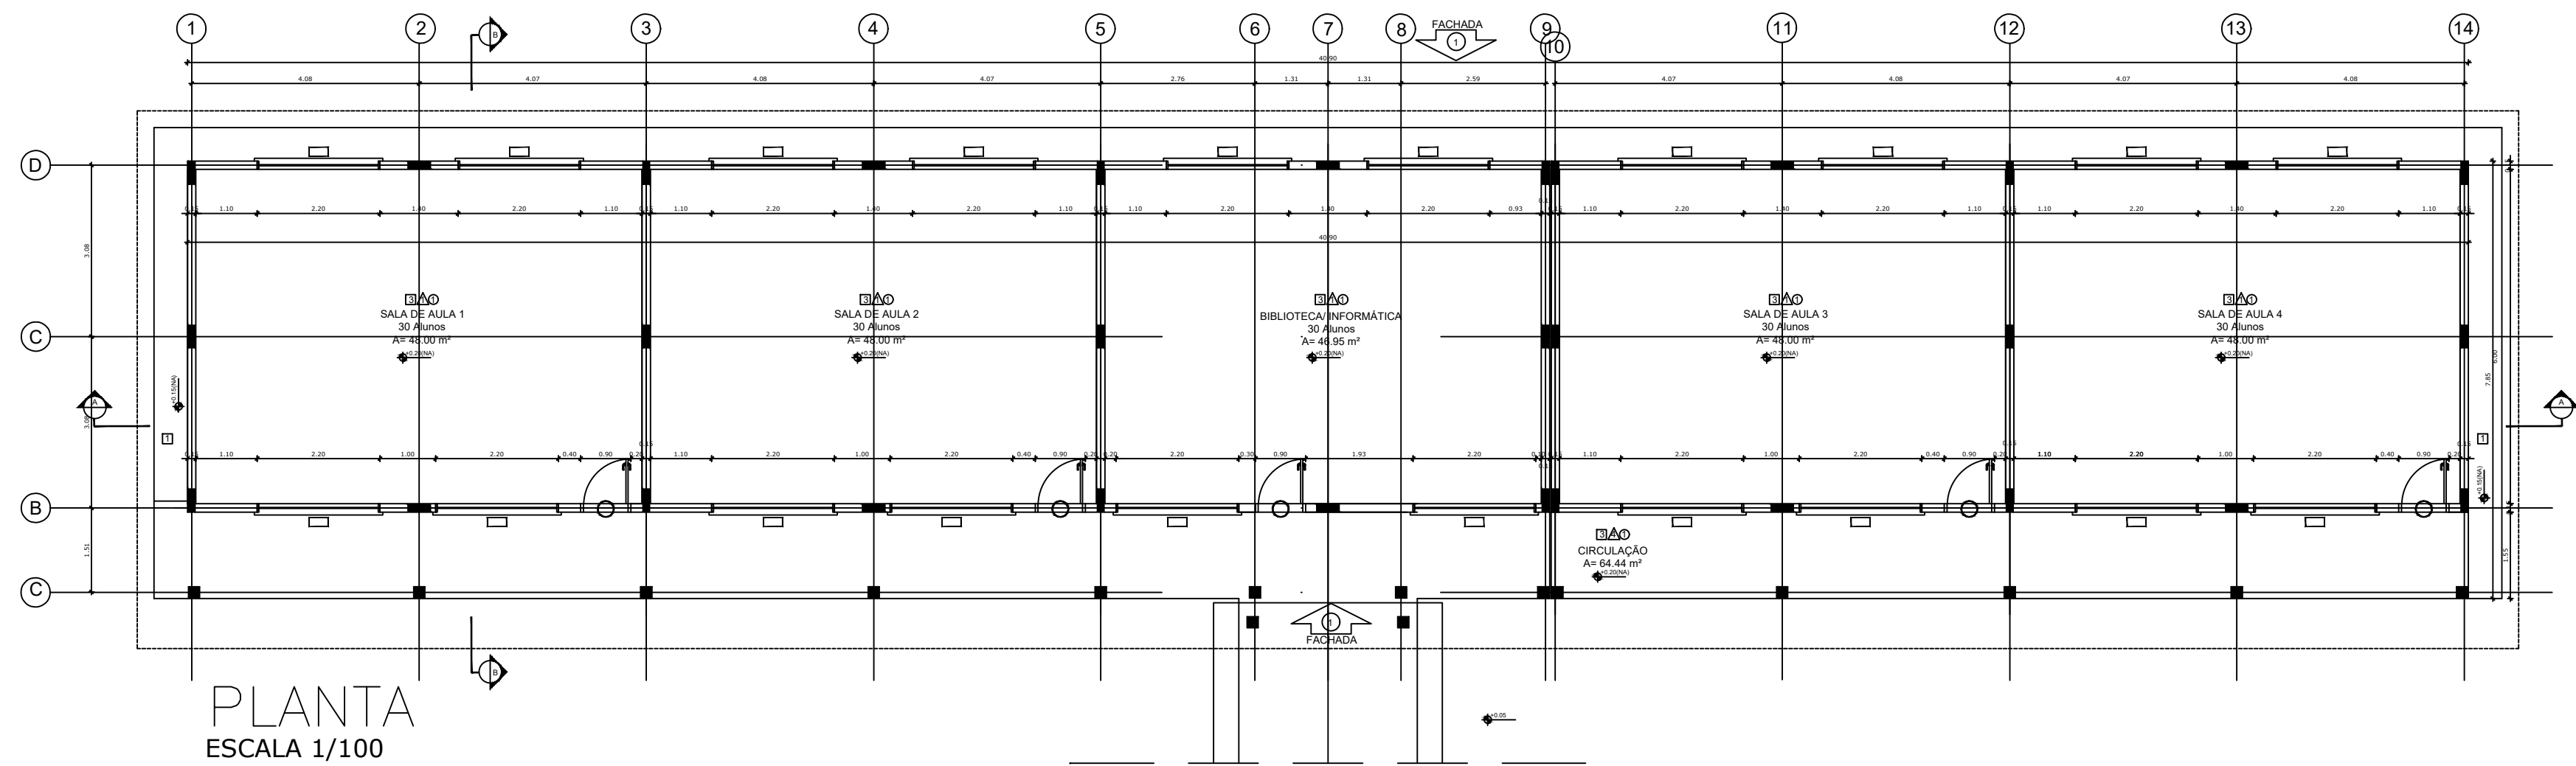

PADRÃO DE TAMANHOS - ESCALAS MÉDIAS

ESCALA	COTAS	TEXTOS	DESCRIÇÃO COMPARTIMENTOS	TÍTULO DETALHES	INDICAÇÃO NÍVEIS PLANTA E CORTE	INDICAÇÃO CORTES	INDICAÇÃO VISTAS	INDICAÇÃO ESPECIFICAÇÕES	INDICAÇÃO EIXOS
1/100	1:100		AMBIENTE Ar= 60,00 m²						
1/75	1:75		AMBIENTE Ar= 100,00 m²						
1/50	1:50		AMBIENTE Ar= 100,00 m²						
1/25	1:25		AMBIENTE Ar= 100,00 m²						
1/5	1:5		AMBIENTE Ar= 100,00 m²						

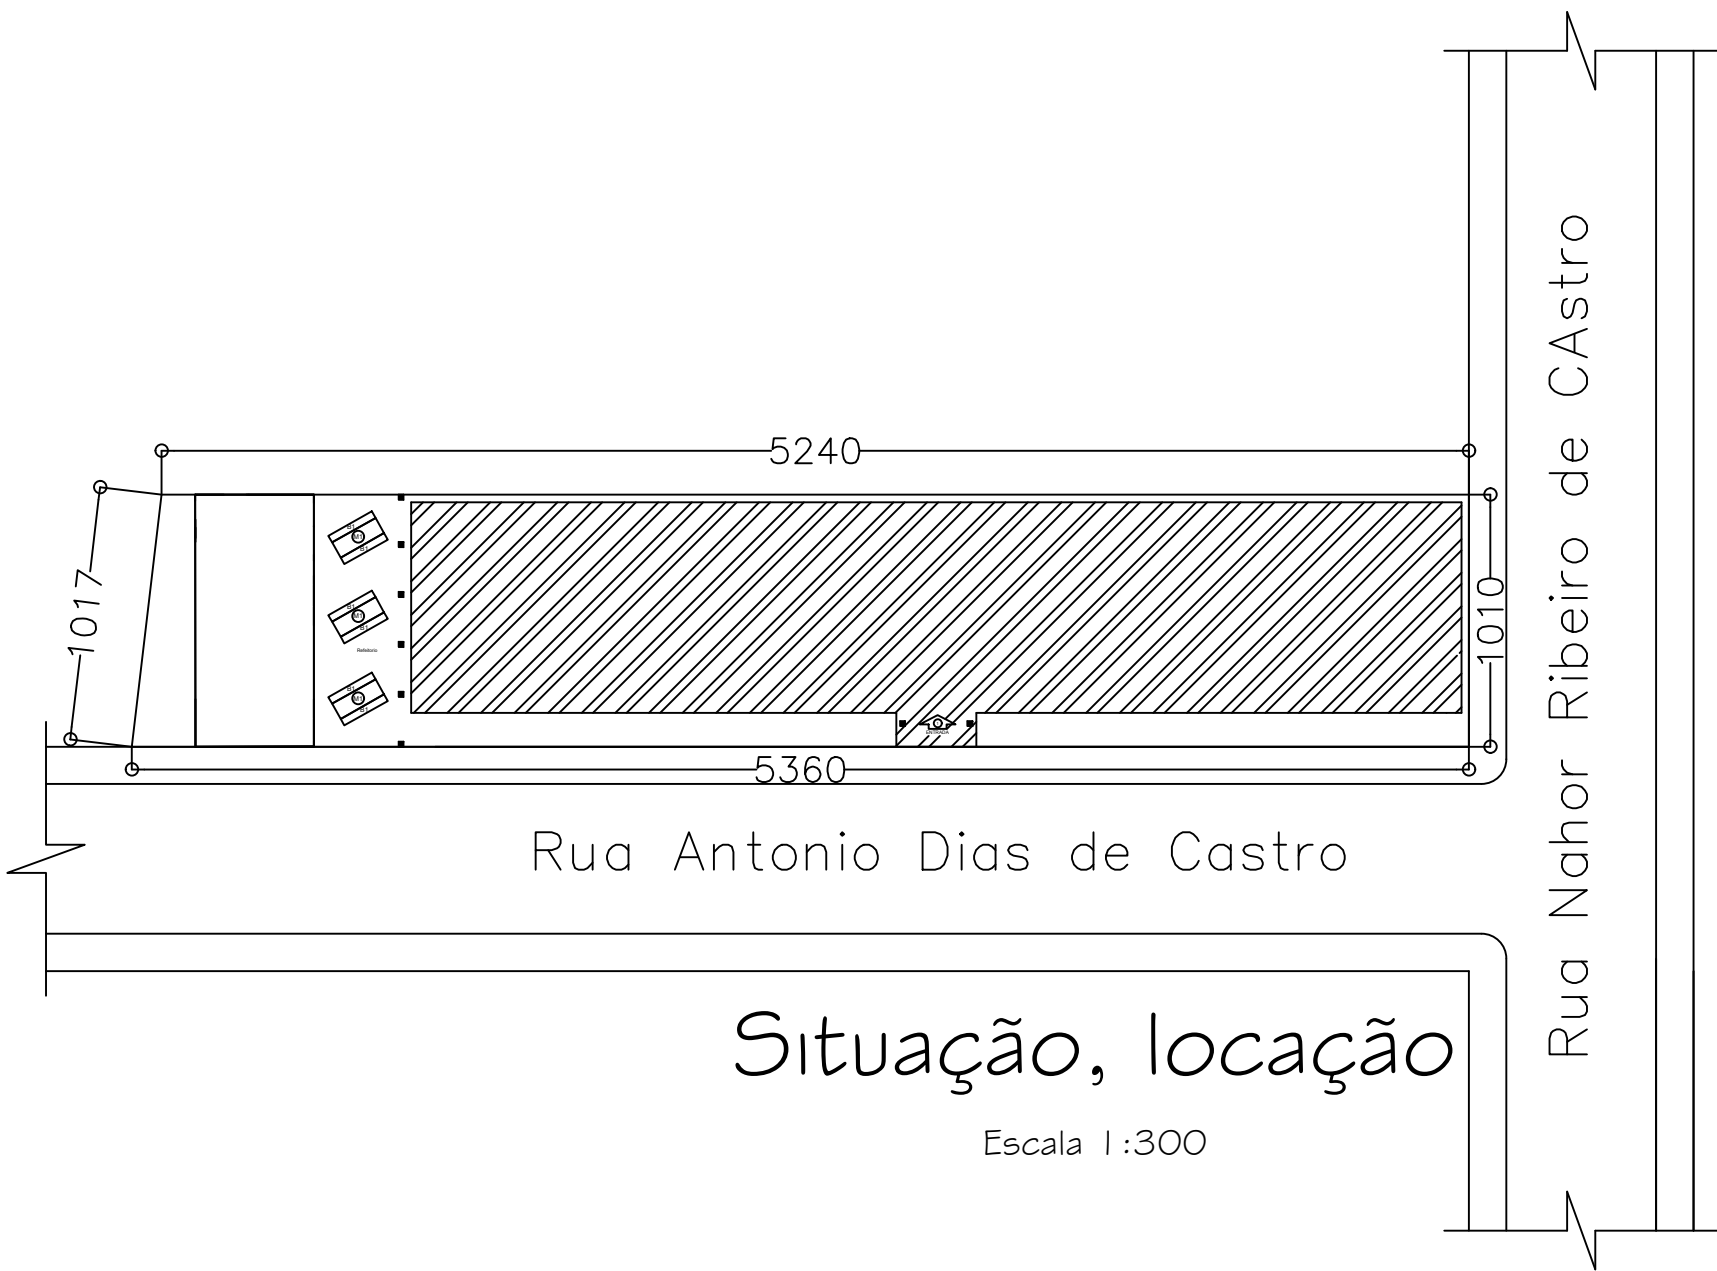

Escala Indicada Setembro/2021	Projeto Arquitetônico	Folha: 01/01
----------------------------------	-----------------------	-----------------

Planta baixa - Cortes - Fachada - Situação/Locação e cobertura

Proprietário: Pref. Munic. de Conc. do Rio Verde
Endereço: Rua Nabor Ribeiro de Castro Felix
Centro - Conceição do Rio Verde - MG

Situação, Locação e
Cobertura, vide ao lado
e acima.
Escala indicadas.

ÁREAS:
Pedagogia: 257,31 m²
Serviços: 47,97 m²
Total: 305,28 m²

PROPRIETÁRIO
Pref. Munic. de Conceição do Rio Verde
CNPJ: 18.008.888/0001-74

R.T.
Wanderson Soares da Silva
CREA 5069777653

