


Latitude (21°53'20,27" S)
Longitude (45°05'49,52" O)

AVENIDA PREFEITO DILERMANDO DE OLIVEIRA

822
2100 300
3100
QUADRA ESCOLAR
COBERTA
504,0M2
2100 300
900

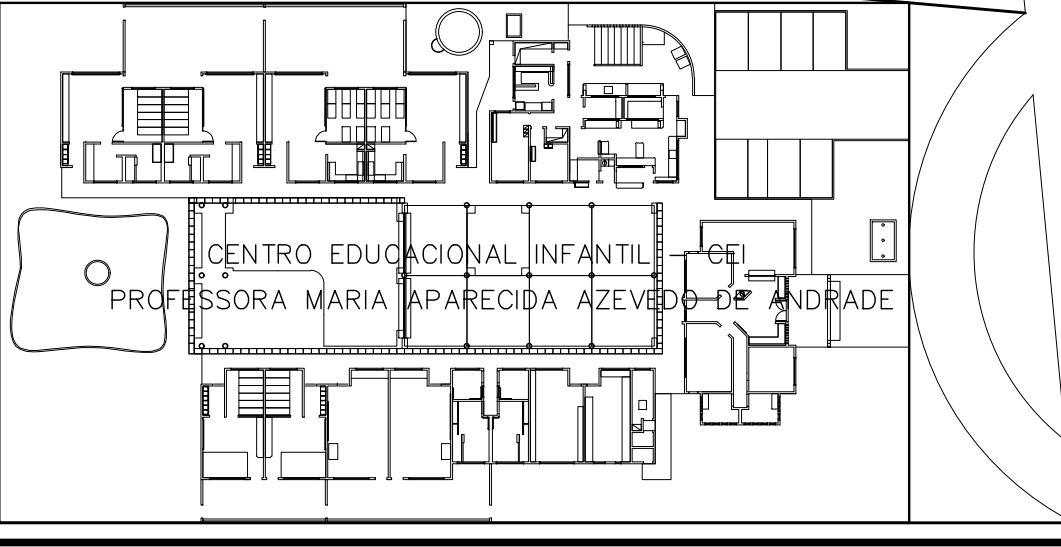

CENTRO EDUCACIONAL INFANTIL
PROFESSORA MARIA APARECIDA AZEVEDO DE ANDRADE

PRAÇA

RUA PADRE MANOEL

RUA BELZONY PAGANELLI CARNEIRO (ANTIGA RUA PROJETADA QUATRO)

PLANTA DE SITUAÇÃO E LOCAÇÃO DAS ÁREAS

QUADRA ESCOLAR – CENTRO EDUCACIONAL
INFANTIL – CEI – PROFESSORA MARIA
APARECIDA AZEVEDO DE ANDRADE

TRAV. ALOÍSIO F. PINTO

ESCALA
1:600

RUA ASSEMBLÉIA DE DEUS

RUA PADRE MANOEL