

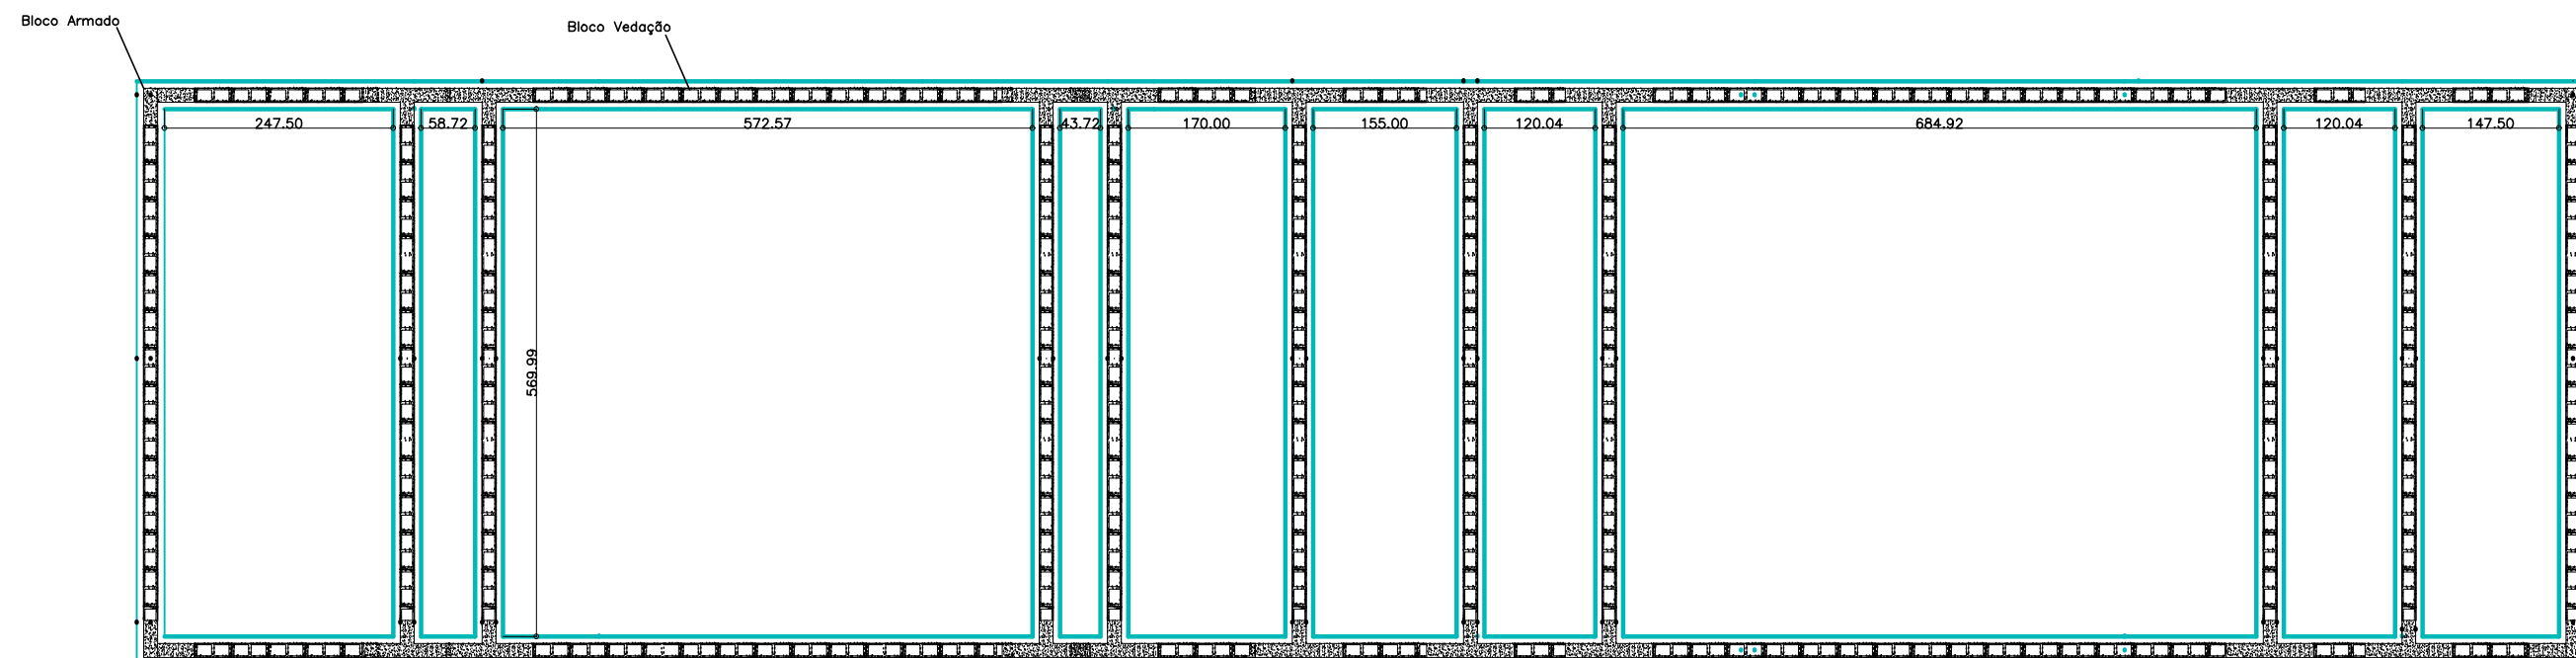



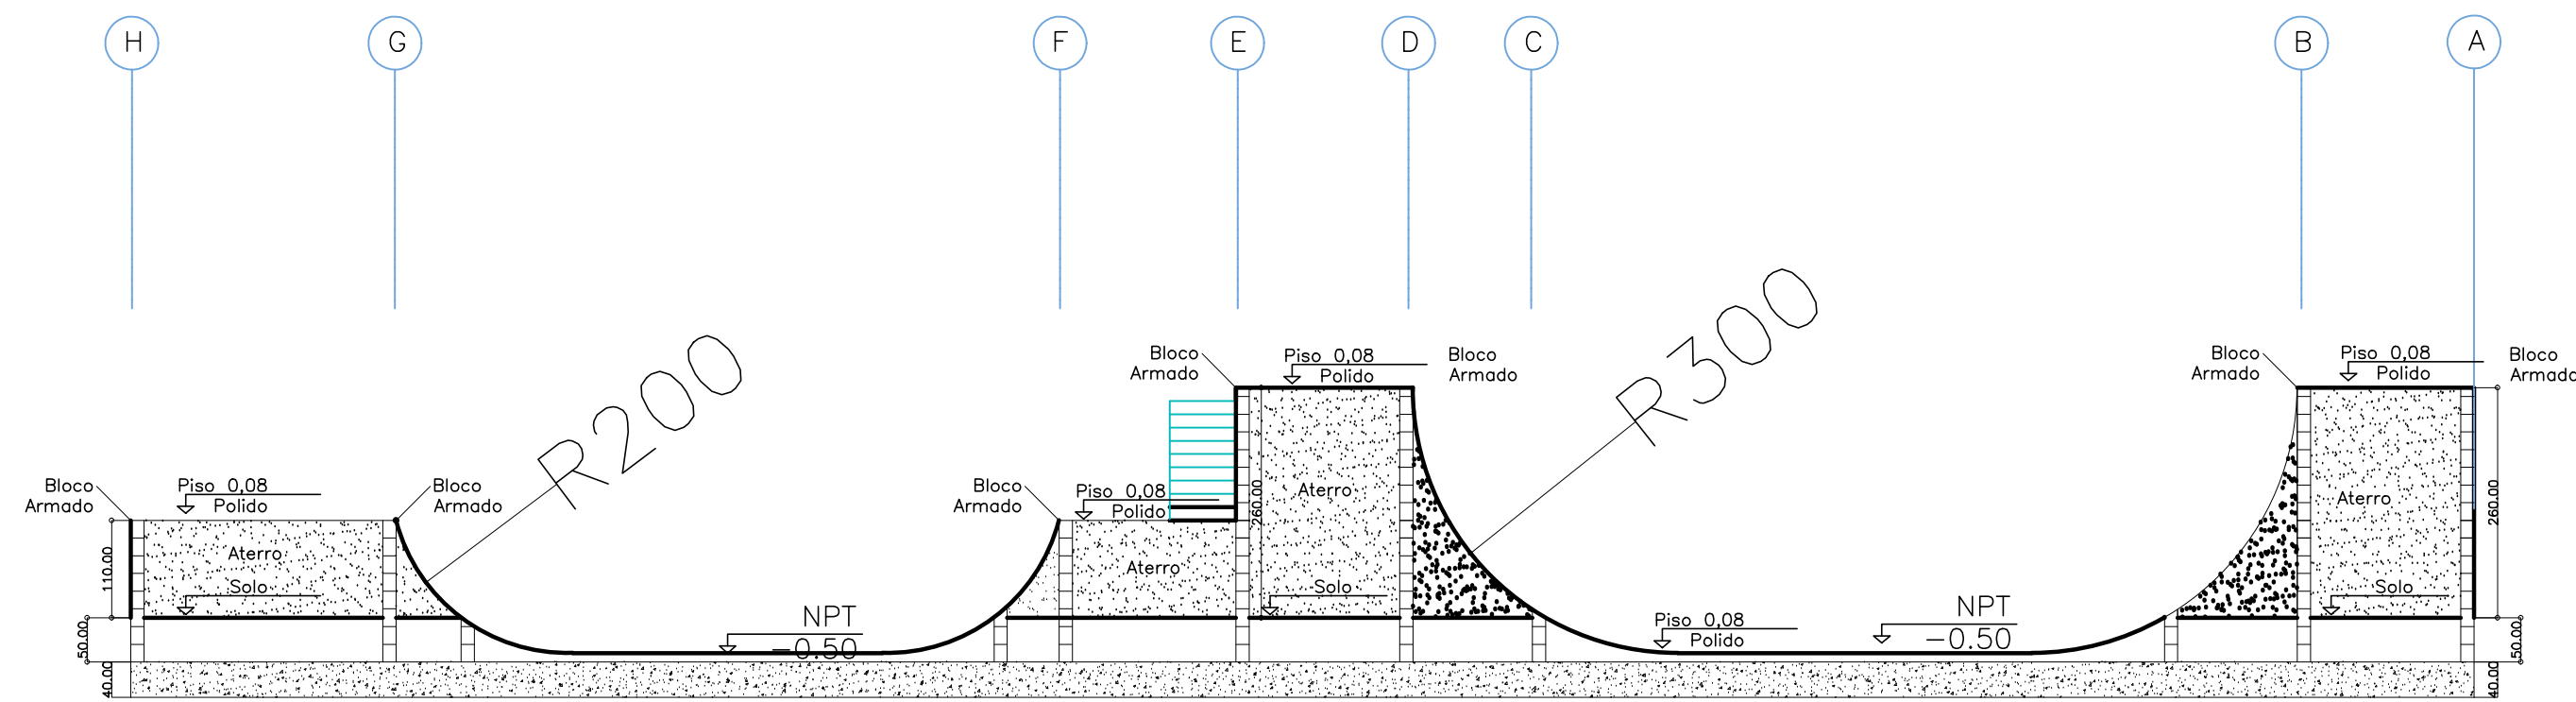


Planta Baldrame

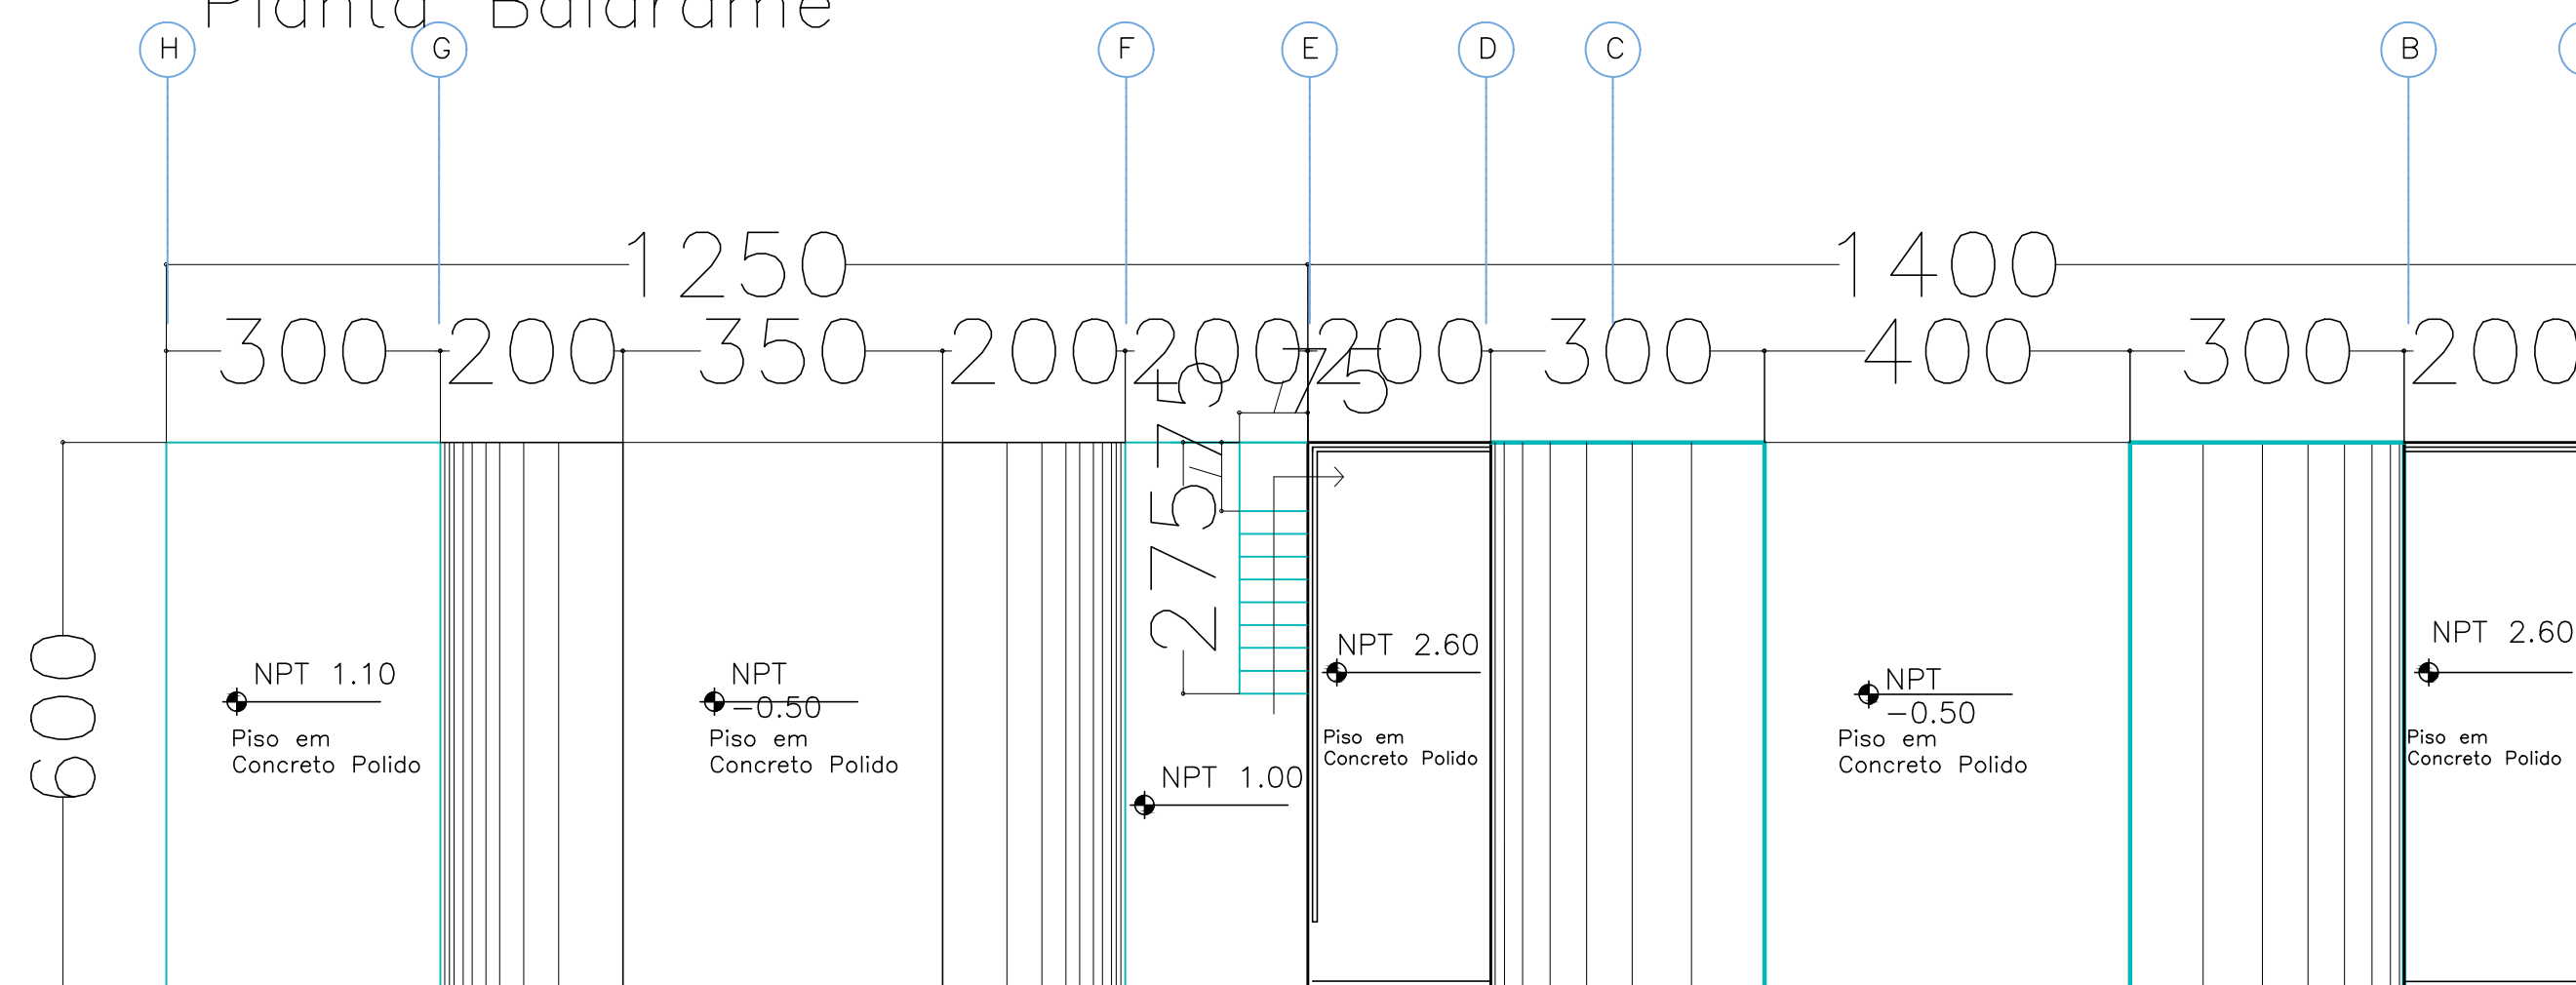



PLANTA RAMPA

ESC
1:100

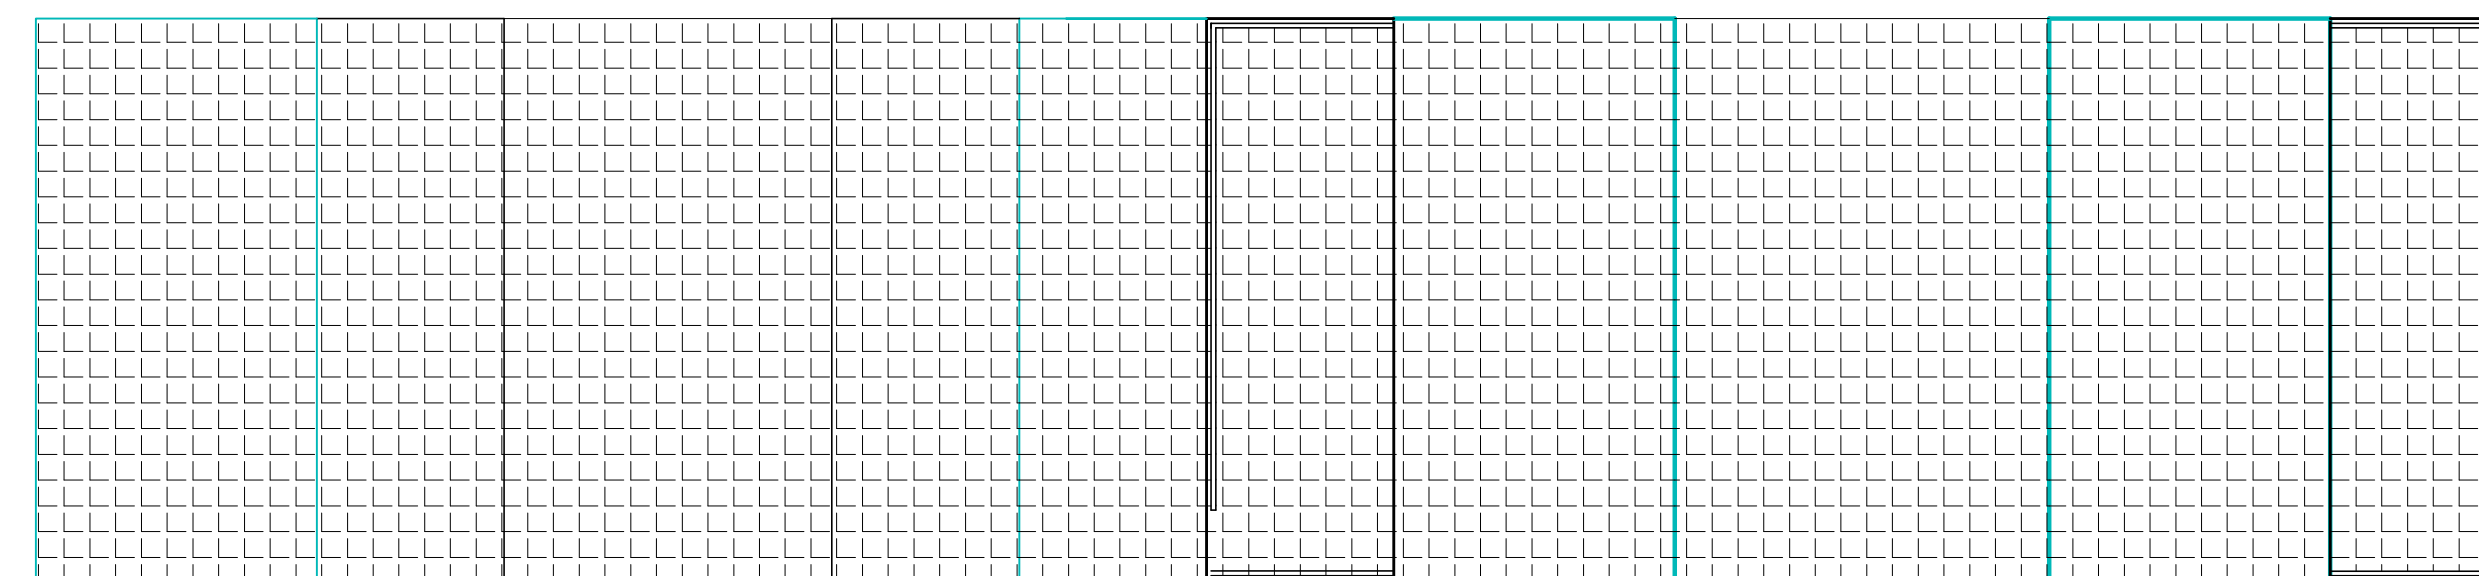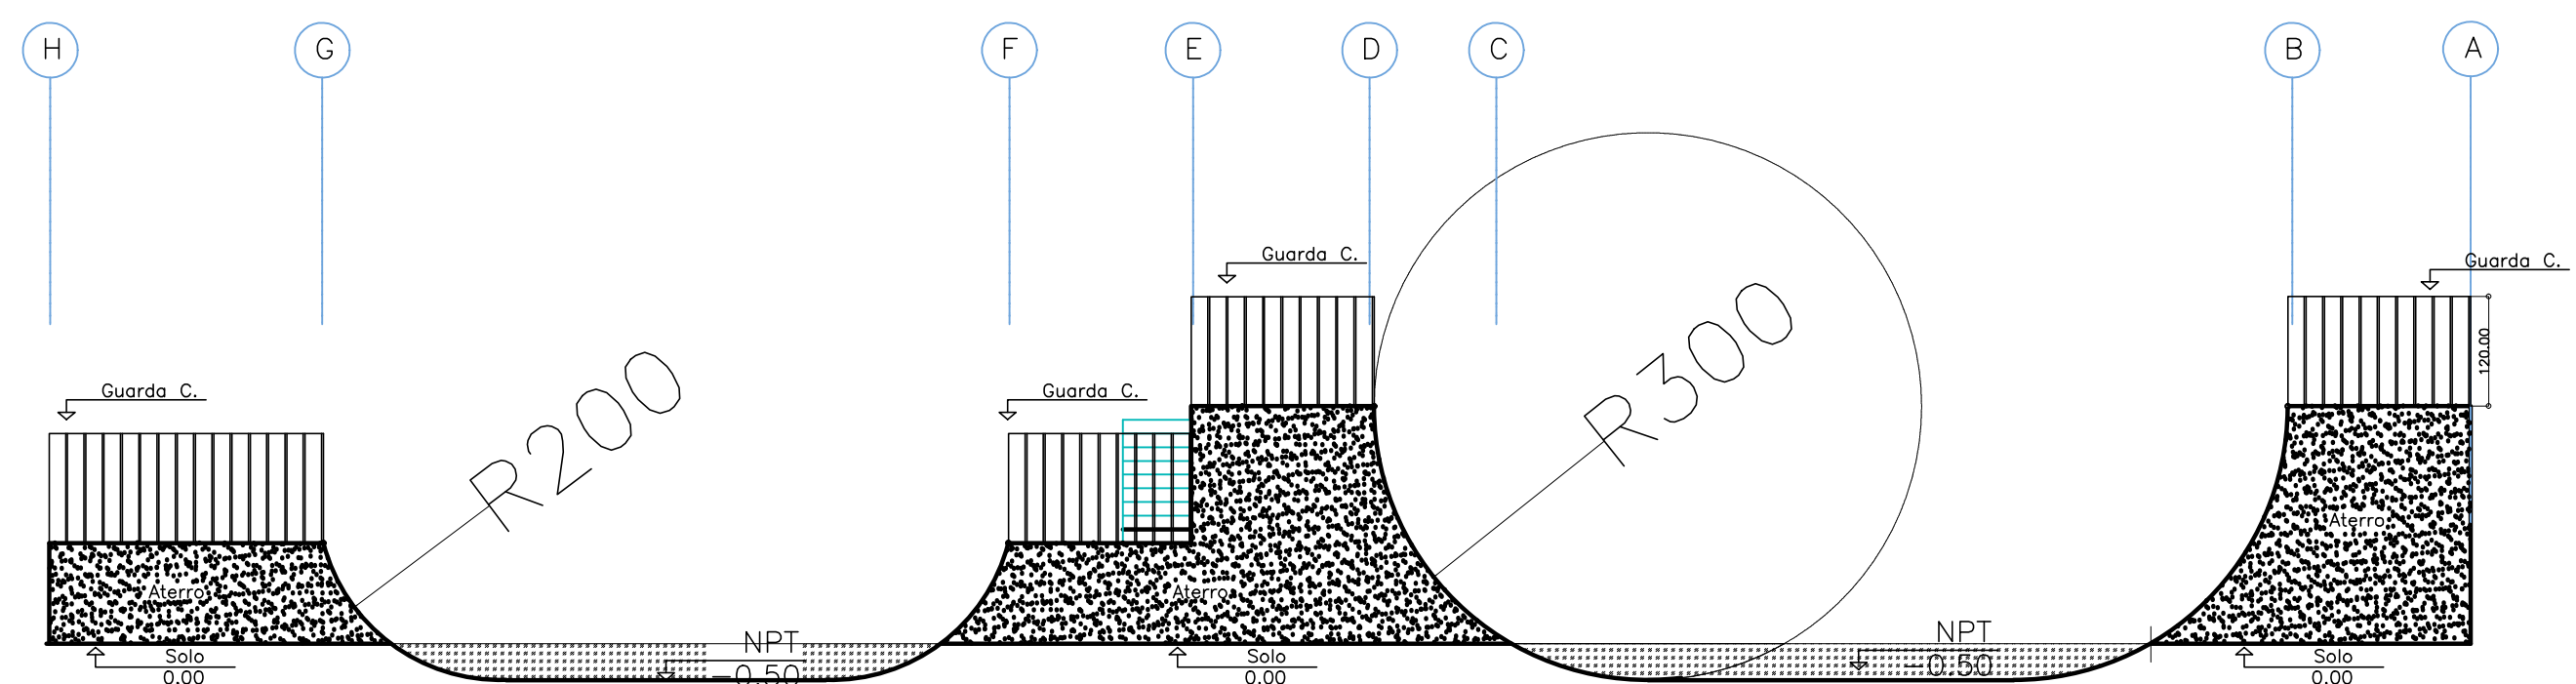

Piso Malha 15x15
4,2mm

Det.
Baldrame/Arranque

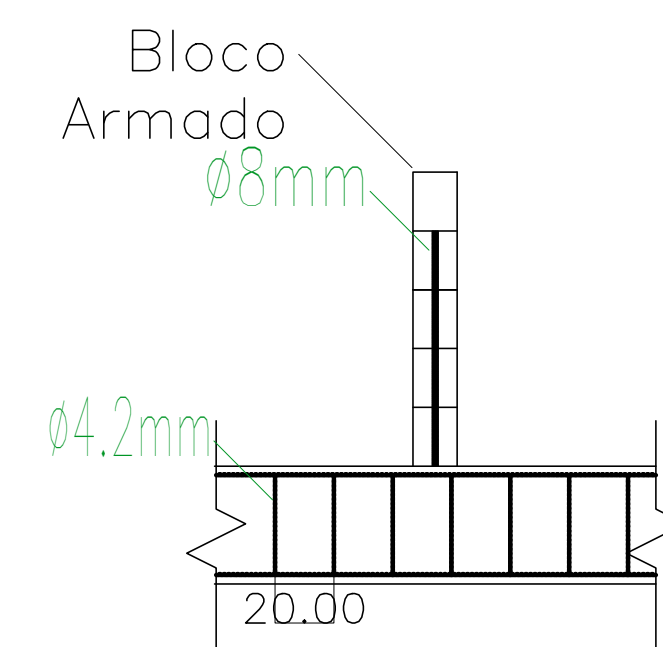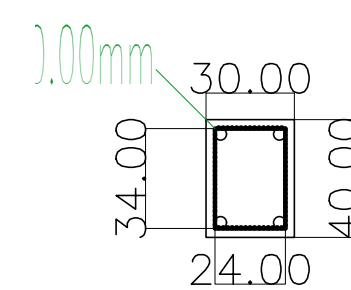

Escala Indicada Jun/2021	PROJETO ARQUITETÔNICO	Folha: 03/03
Pista de Skate		
Proprietário: Pref. Mun. Conc. do Rio Verde		
Endereço: Rua Bernardinho De oliveira, 50		
Bairro : Matadouro		
Conceição do Rio Verde - MG		
Escala. 1/100	Declaro que a aprovação do projeto não implica no reconhecimento do direito de propriedade por parte da prefeitura.	
ÁREAS:	PROPRIETÁRIO	
TERRENO:.....2,276,00m2	Pref. Mun. do Conc. do Rio Verde CNPJ: 18.008.888/0001-74	
Área de Intervenção:..1,496,00m2	R.T. Wandereson Soares da Silva CREA 5069777663	
VISTOS PMCRV:		