
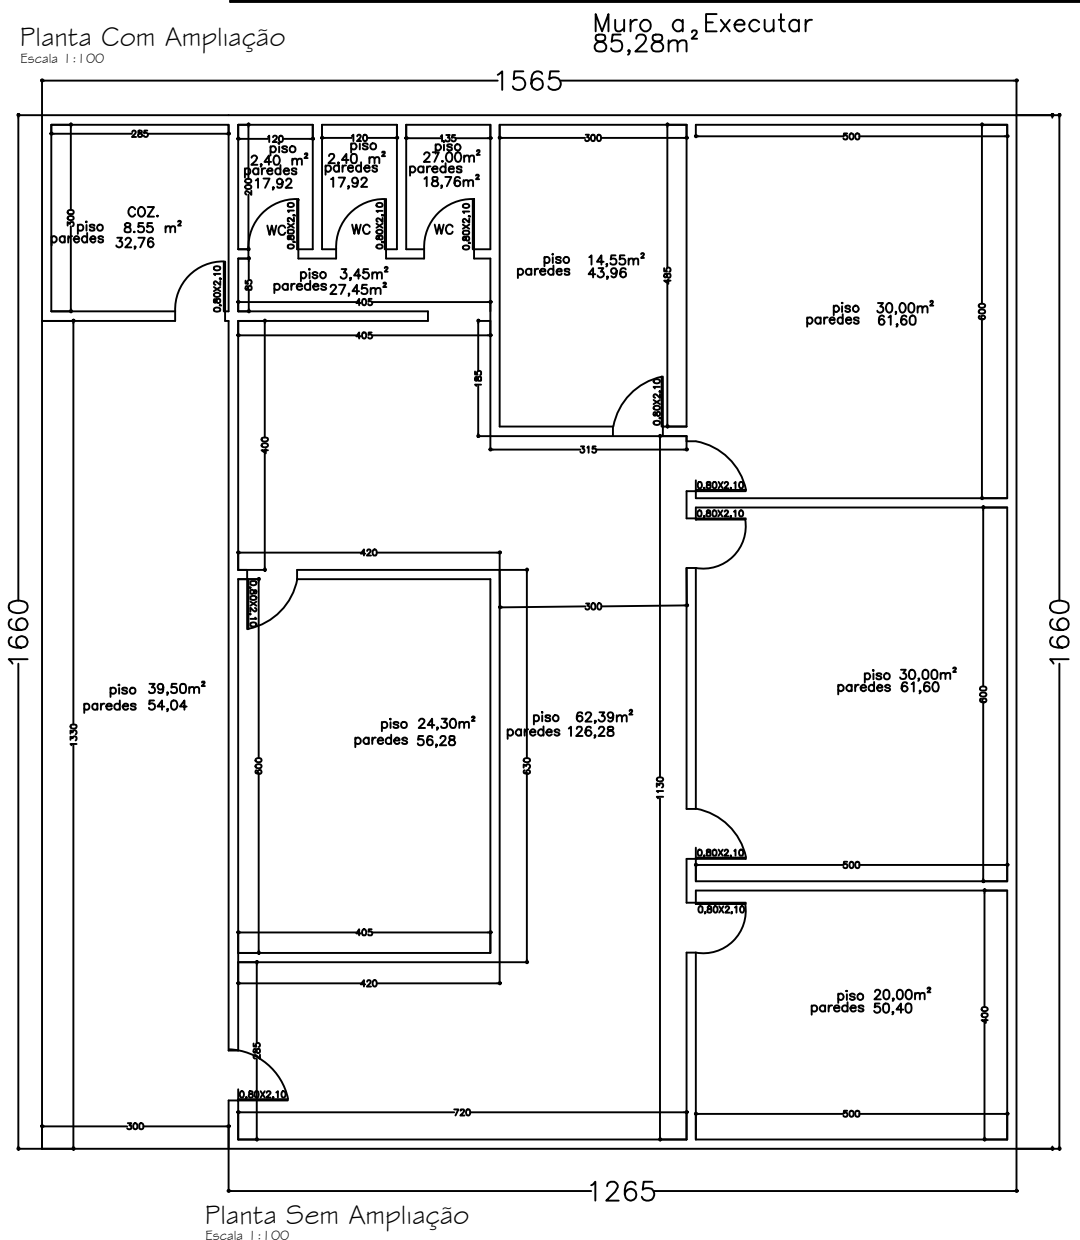


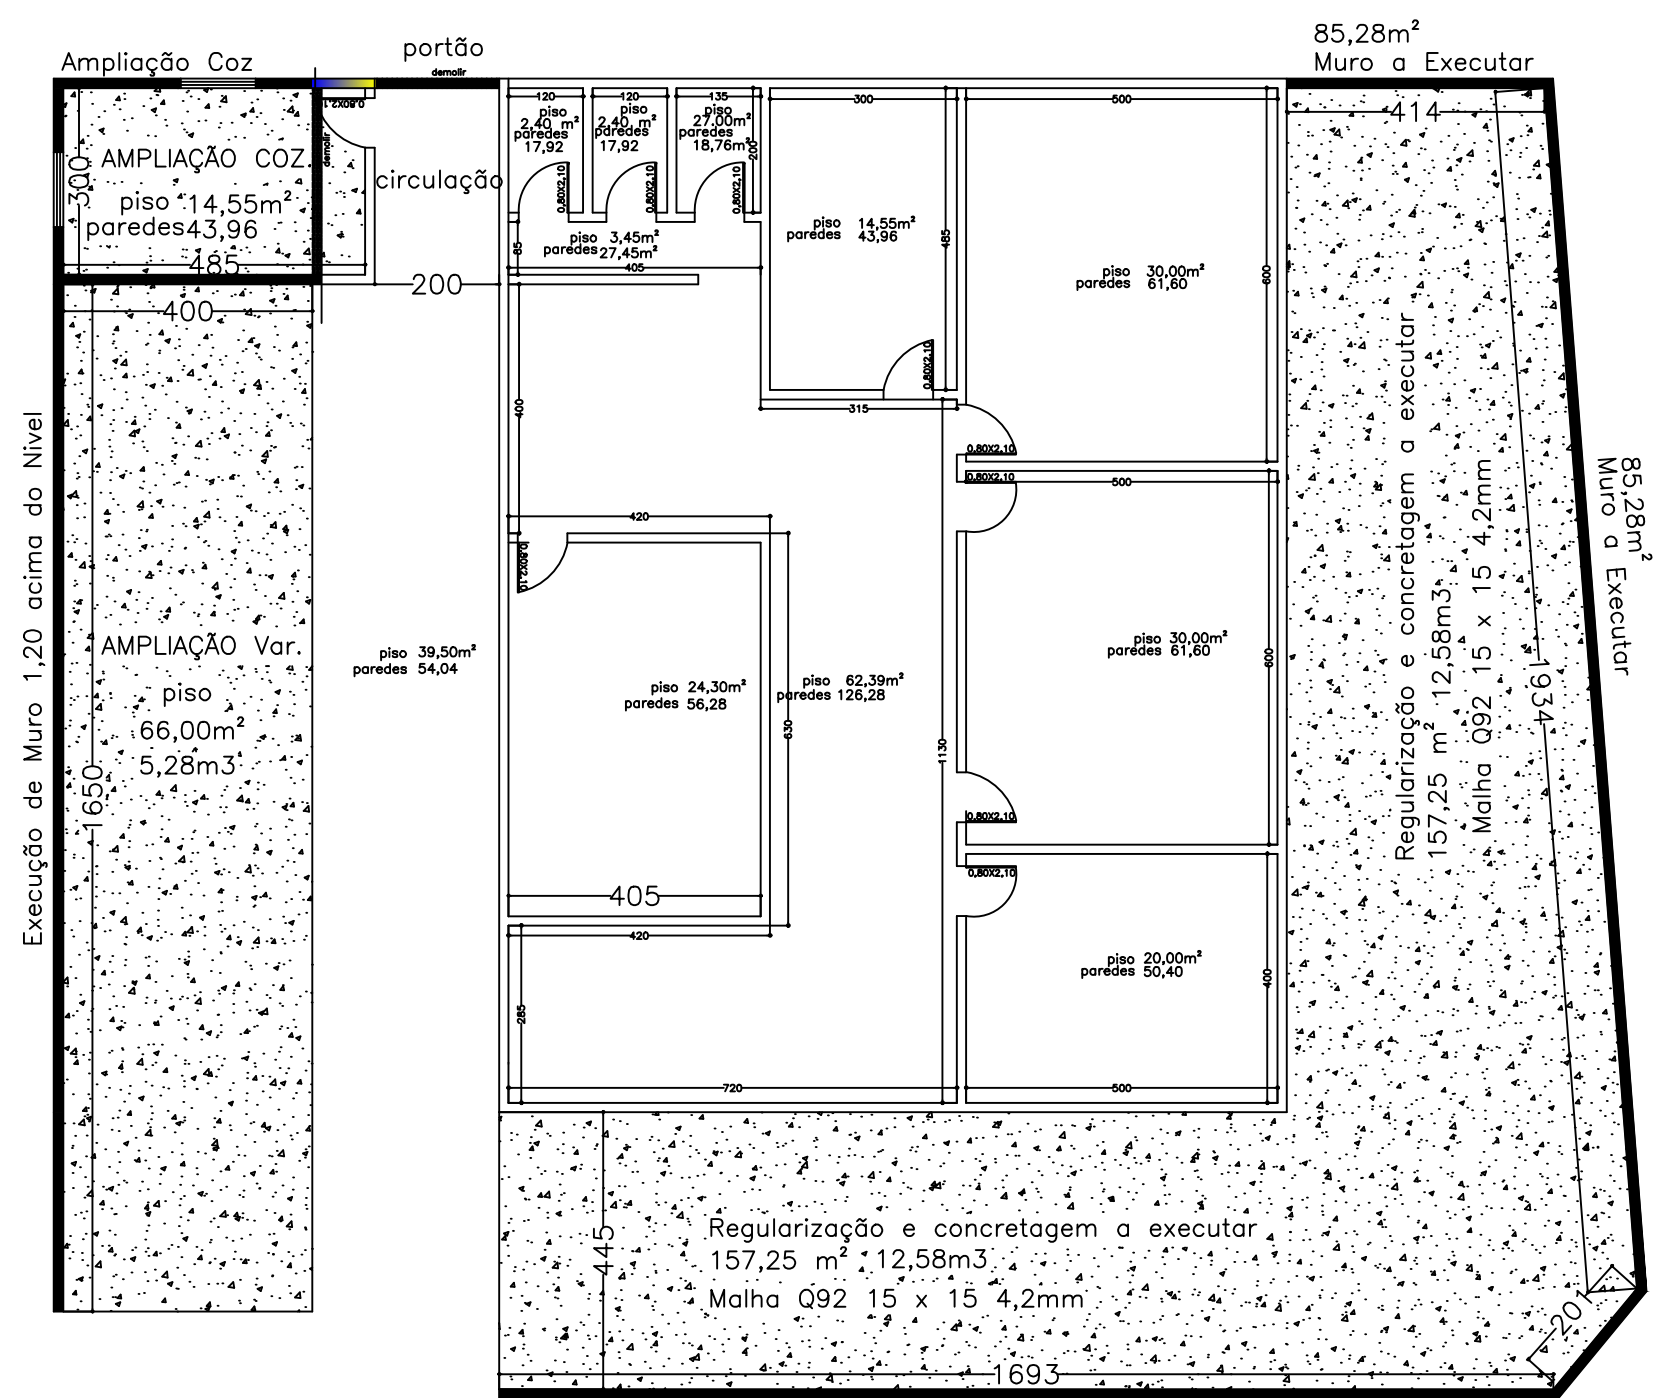

Escala Indicada Outubro/2021	Prospecto Reforma	Folha: 01/01
Planta baixa		
Proprietário: Escola Municipal Conego Cand. Endereço: Estação Conceição do Rio Verde - MG CEP 37.430-000		
Situação, Locação e Cobertura. Escalas indicadas.	Declaro que a aprovação do projeto não implica no reconhecimento do direito de propriedade por parte da prefeitura.	
	PROPRIETÁRIO Pref. Munic. de Conc. do Rio Verde - MG CPF: 886.674.728-91 Wanderson Soares da Silva Engenheiro Civil CREA SP 5069777653/D	
VISTOS PMCRV:		

ARQUIVO: