

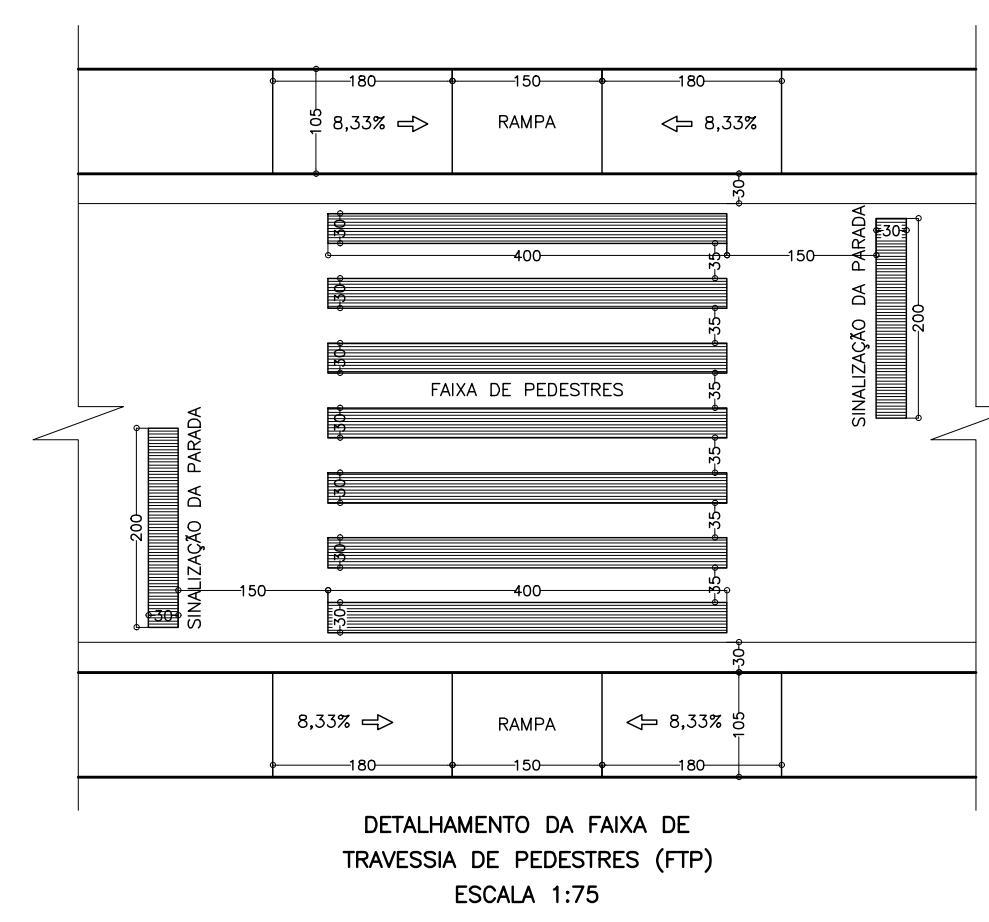
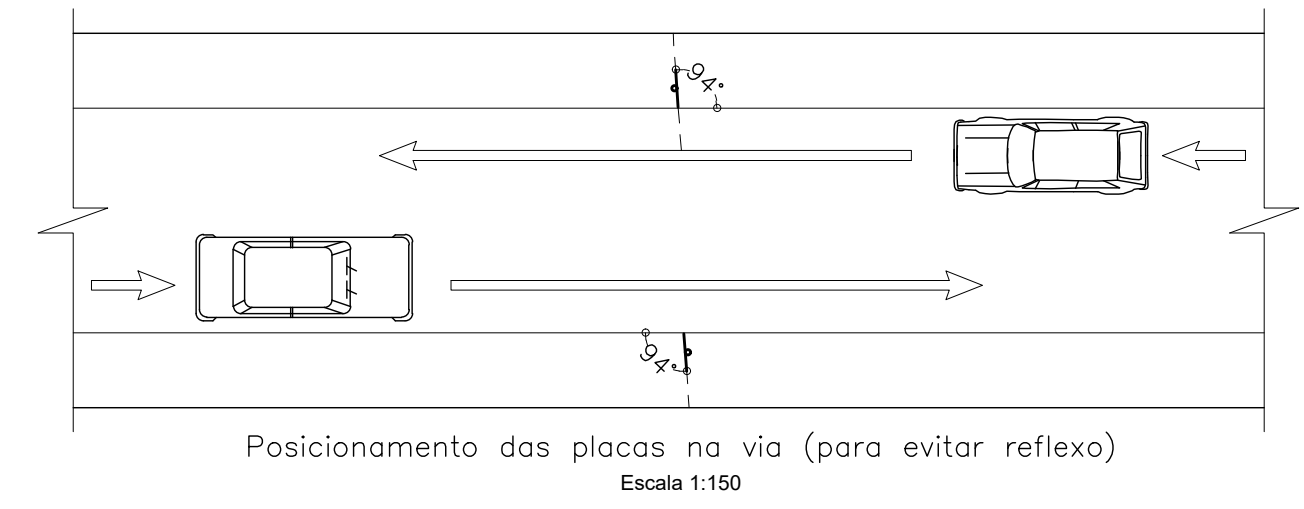
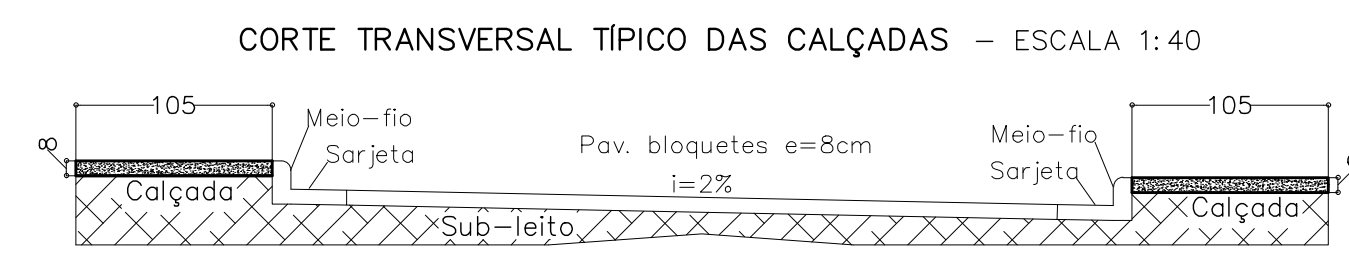


DEMARCAÇÃO
LAYOUT DAS CALÇADAS E
SINALIZAÇÕES
ESCALA 1:750

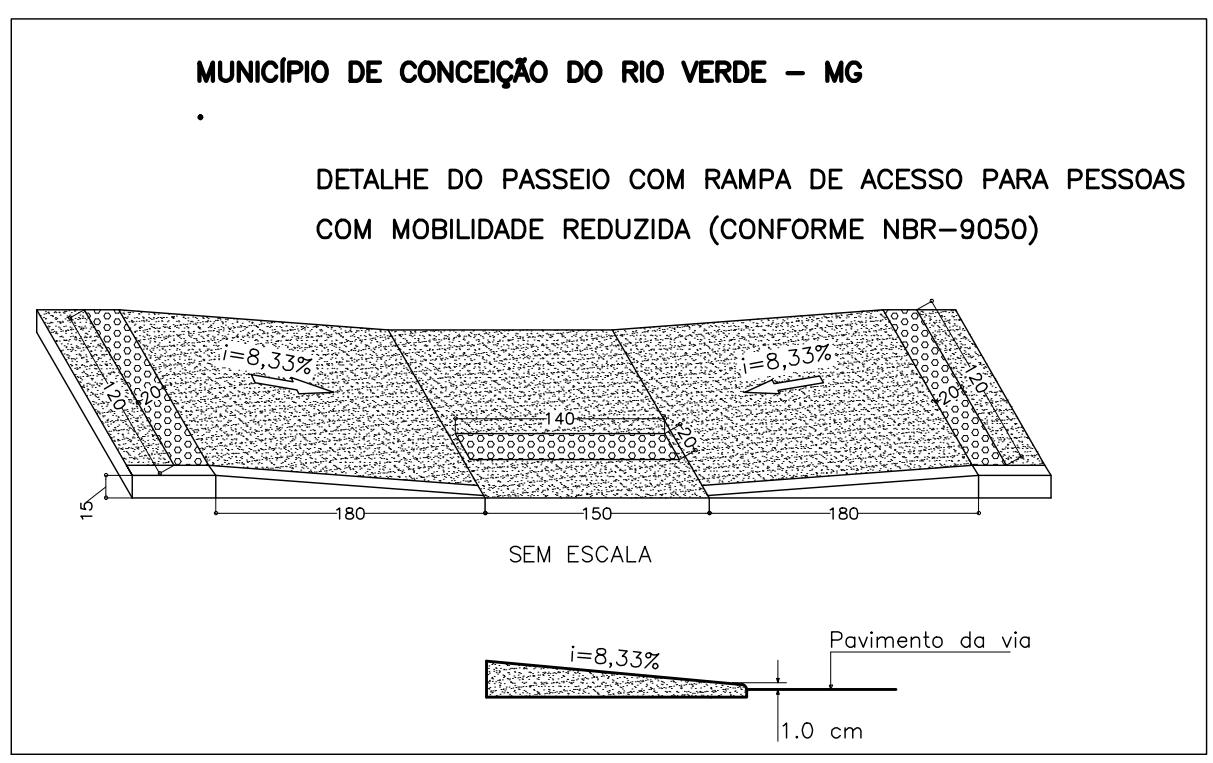

**MODELO DE PLACA
DE IDENTIFICAÇÃO
DAS RUAS**

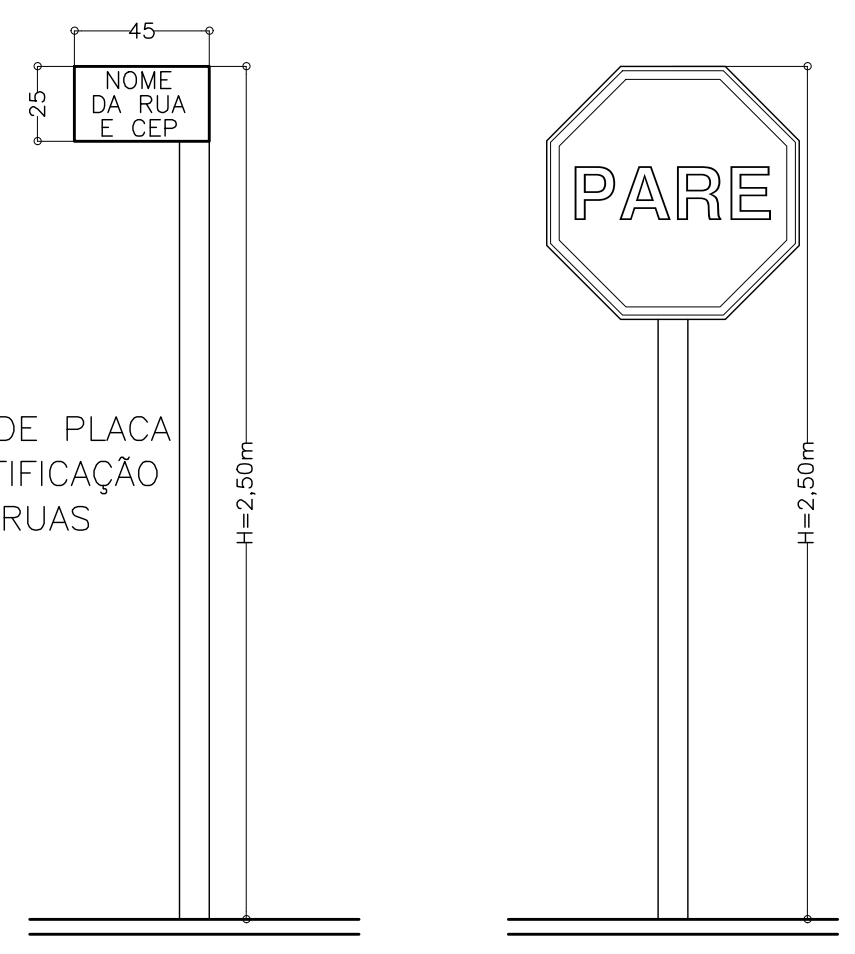

SINAL		COR	
FORMA	CÓDIGO		
	R-1	FUNDO	VERMELHA
		ORLA INTERNA	BRANCA
		ORLA EXTERNA	VERMELHA
		LETRAS	BRANCA

Escala Indicada 22/09/2021 Desenho: Maurílio	PREFEITURA MUN. DE CONCEIÇÃO DO CONCEIÇÃO DO RIO VERDE	Folha: 01/01
Contrato 866861/2018 - Operação 1053060-62		
Projeto para construção de calçadas, rampas de acessibilidade e sinalização viária. Det. construtivos da sinalização e das rampas de acessibilidade; Vinculado à ART nº 4537610.		
Endereço: Trecho da Rua Quatro Comprimento.....355,00m Larg. calçada.....1,05m .		MAURÍLIO TADEU NOGUEIRA MARTINS Engenheiro Civil CREA-MG 73.517/D PEDRO PAULO PREFEITO MUNICIPAL
DEPARTAMENTO DE ENGENHARIA PREFEITURA MUNICIPAL DE CONCEIÇÃO DO RIO VERDE – MG	VISTOS PMCRV:	
AUTORIZAÇÃO Projeto autorizado para execução, Cumprindo todas as exigências do Código de Obras do Município Lei nº 022/2004		
MAURILIO TADEU NOGUEIRA MARTINS Engº Civil – CREA-MG 73.517/D		