

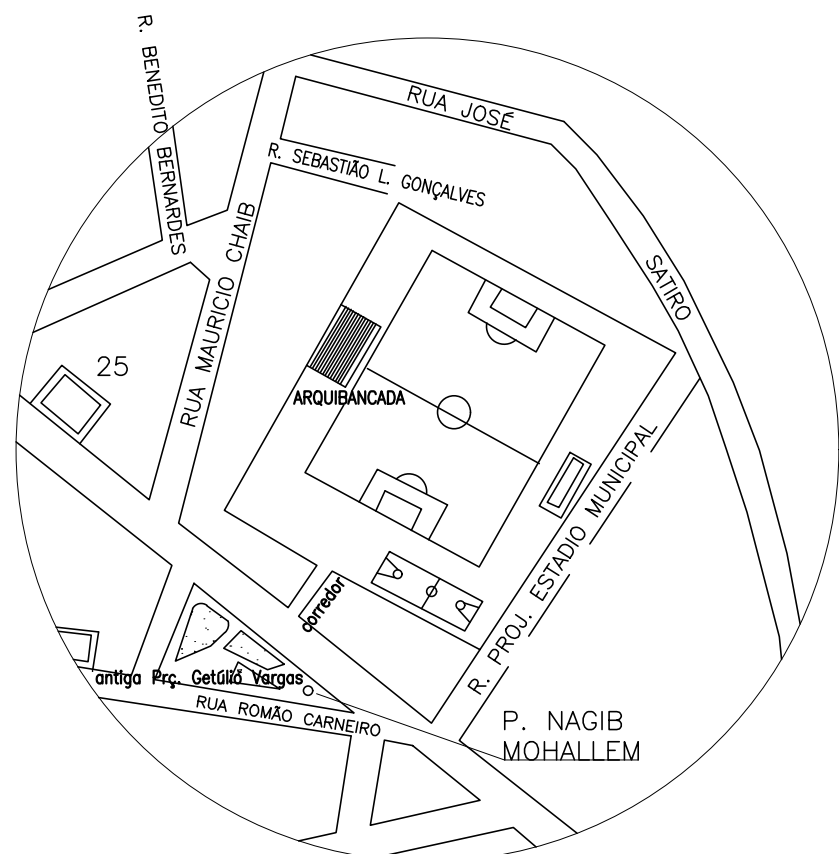
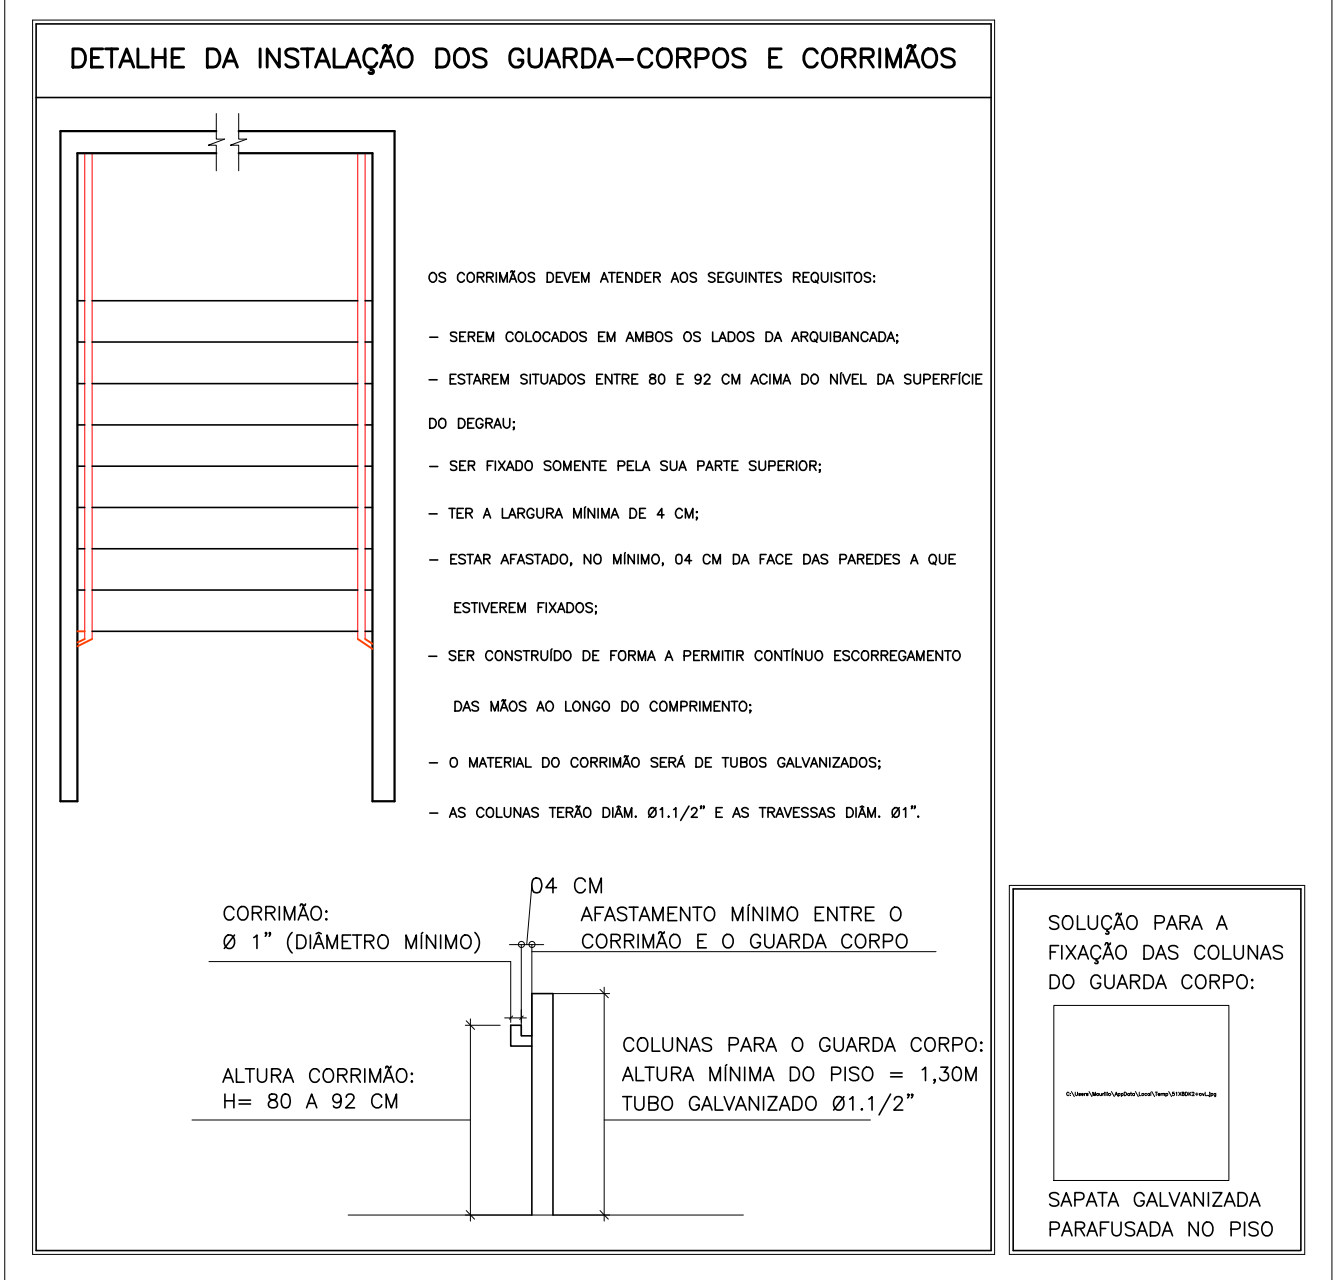
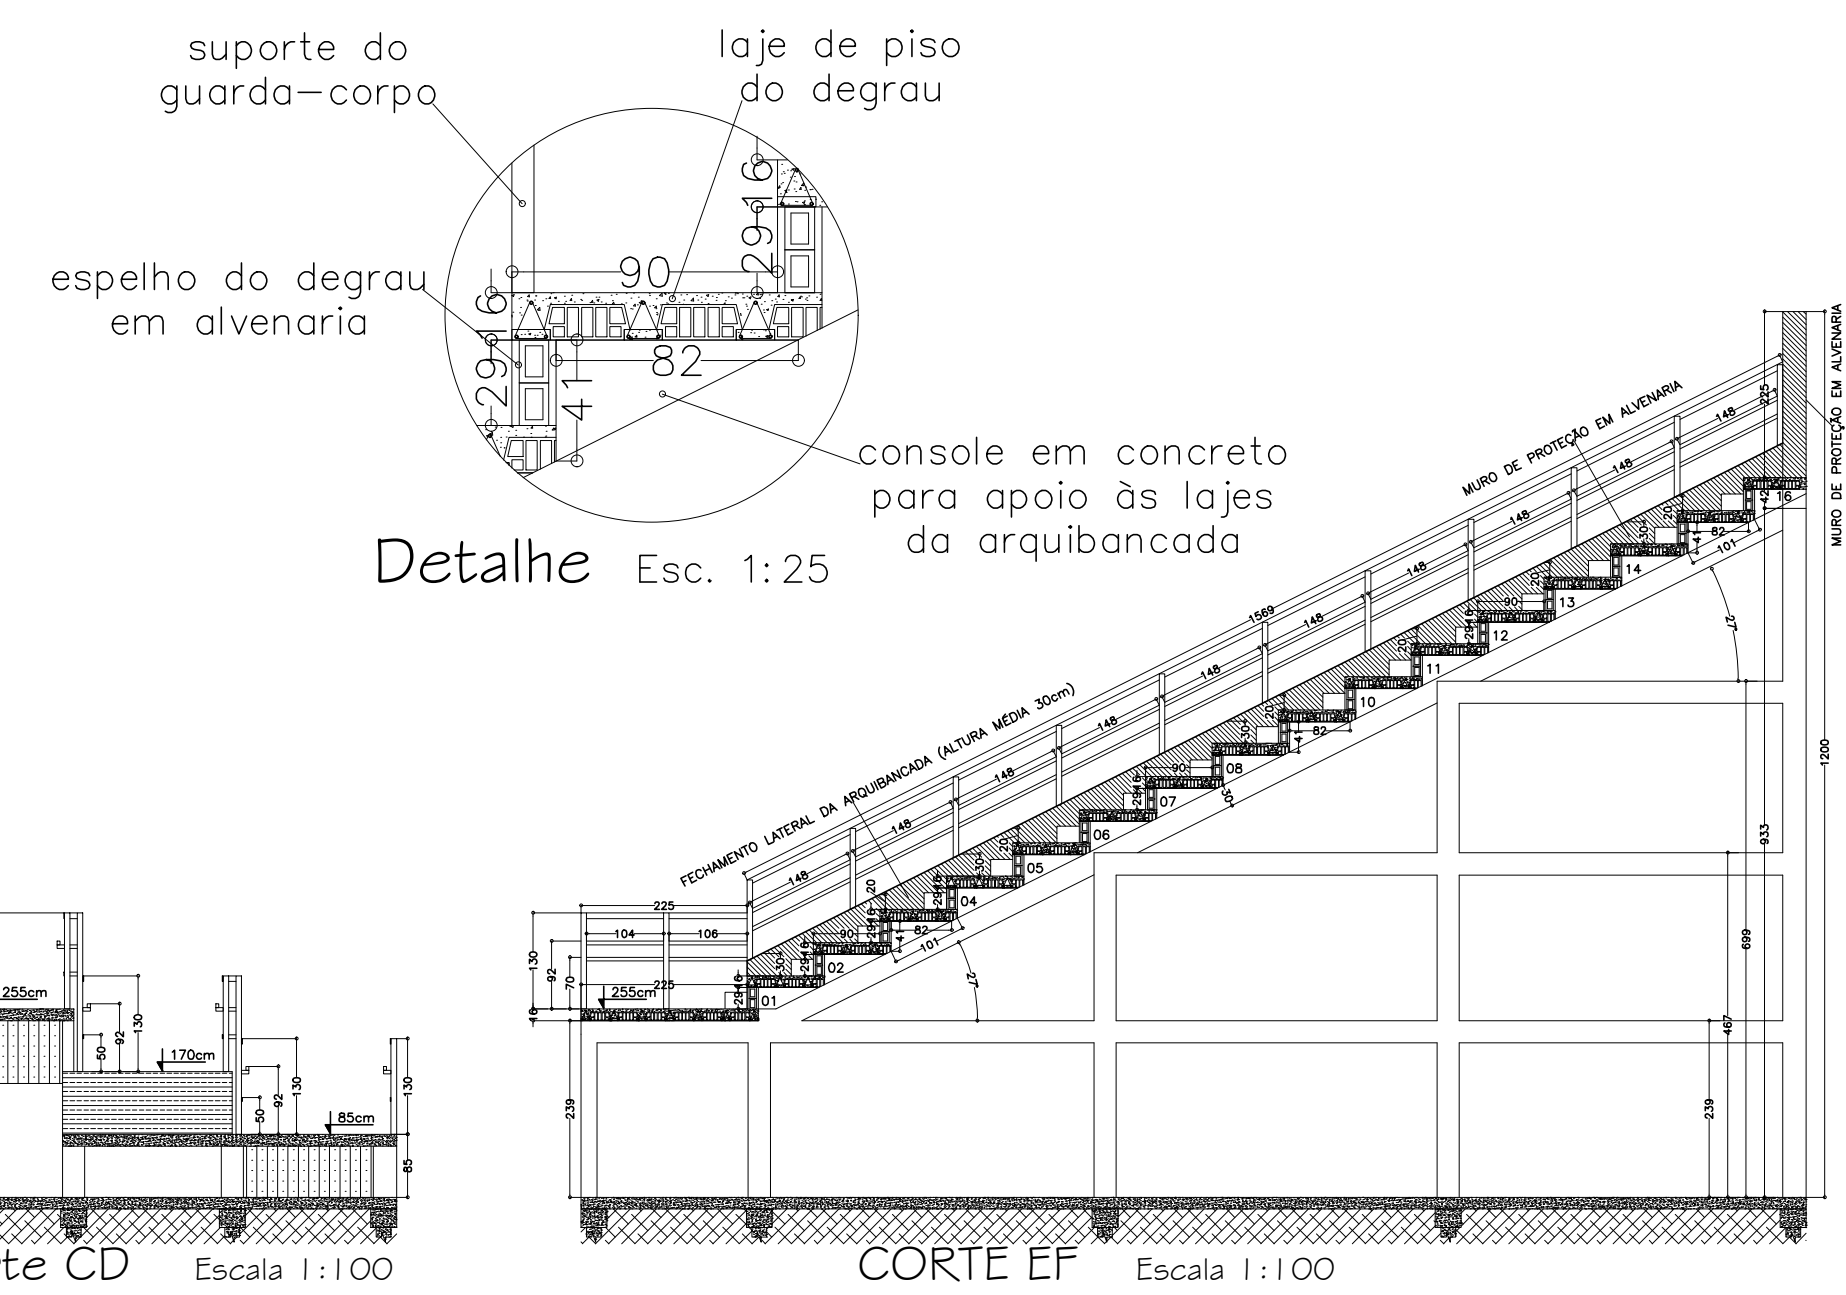


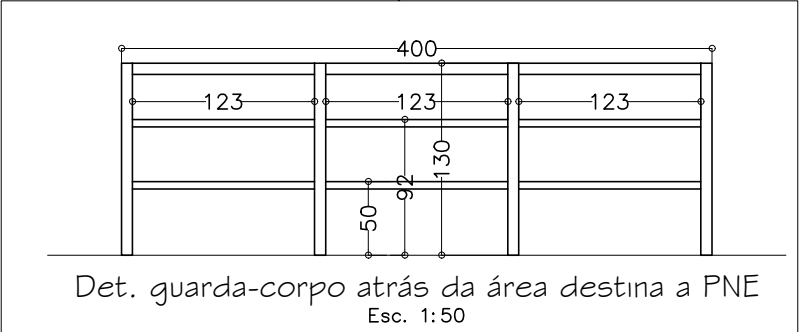

Mapa de localização
SEM ESCALA

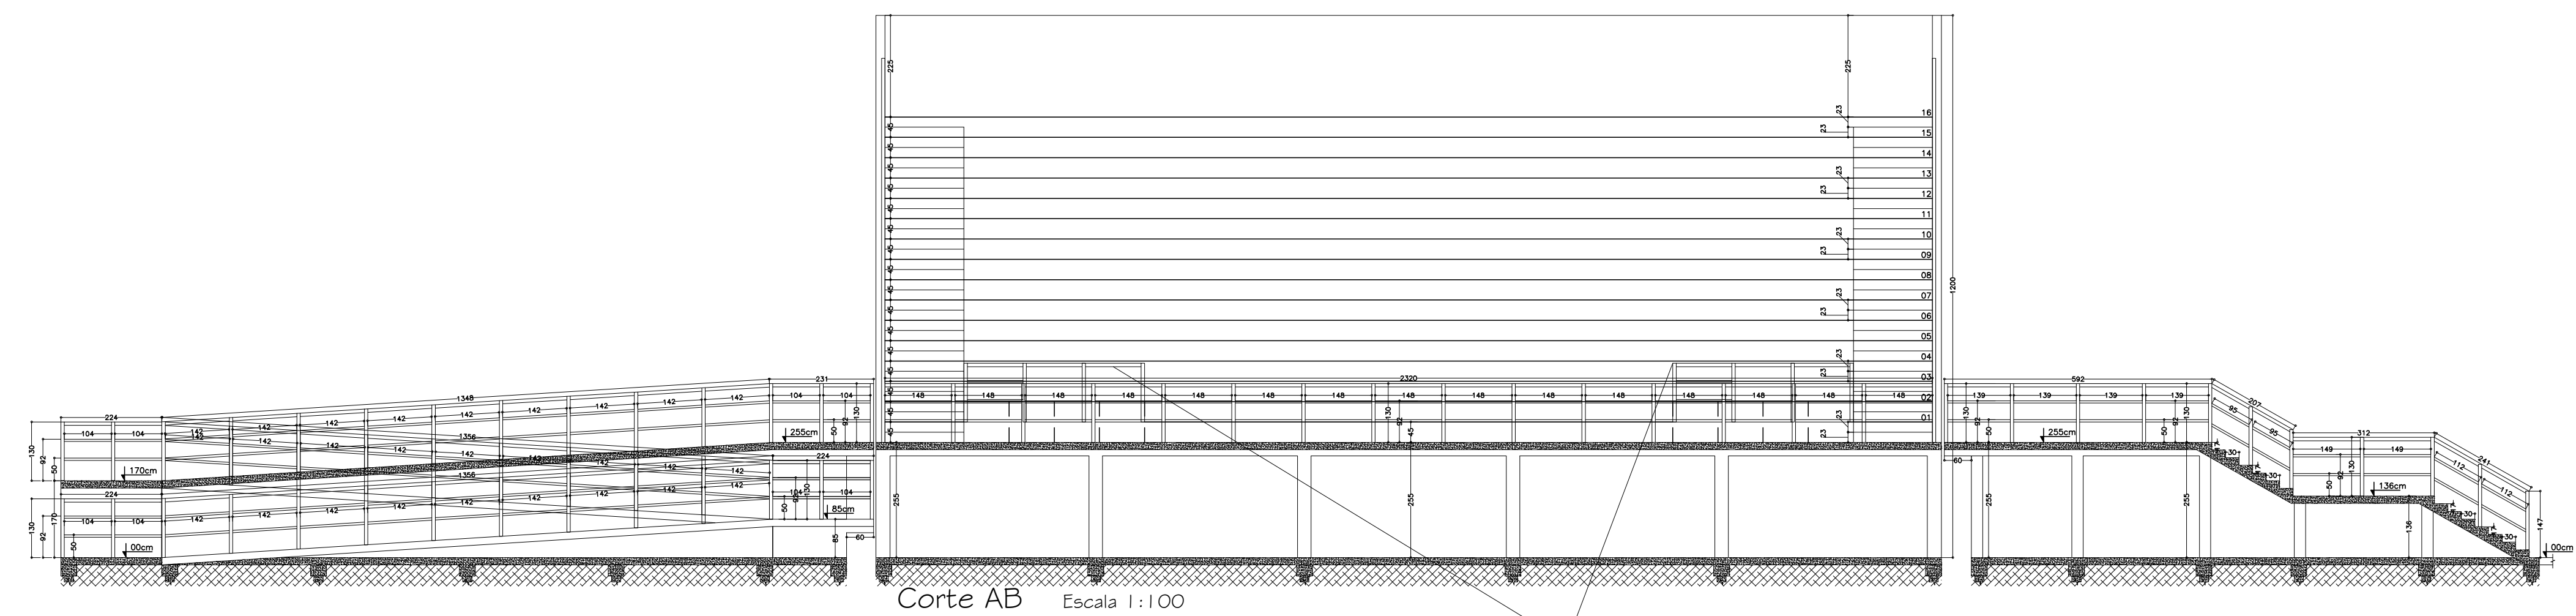

DATA 06-05-2019	PROJETO ARQUITETÔNICO	Folha: 01/01
ARQUIBANCADAS COM ACESSIBILIDADE		
Proprietário: Município de Conceição do Rio Verde (Prefeitura) Endereço: RUA PROJETADA ESTÁDIO MUNICIPAL DILERMANDO DE OLIVEIRA, S/Nº - CENTRO MUNICÍPIO DE CONCEIÇÃO DO RIO VERDE MG		
ESCALA INDICADAS		Município de Conceição do Rio Verde - MG CNPJ Nº 18.008.888/0001-74
ÁREA: CONSTRUÇÃO.....550,44m2		Maurício Tadeu N. Martins Engº. Civil Mun. - CREA-MG 73.517/D
VISTOS PMCRV:		