
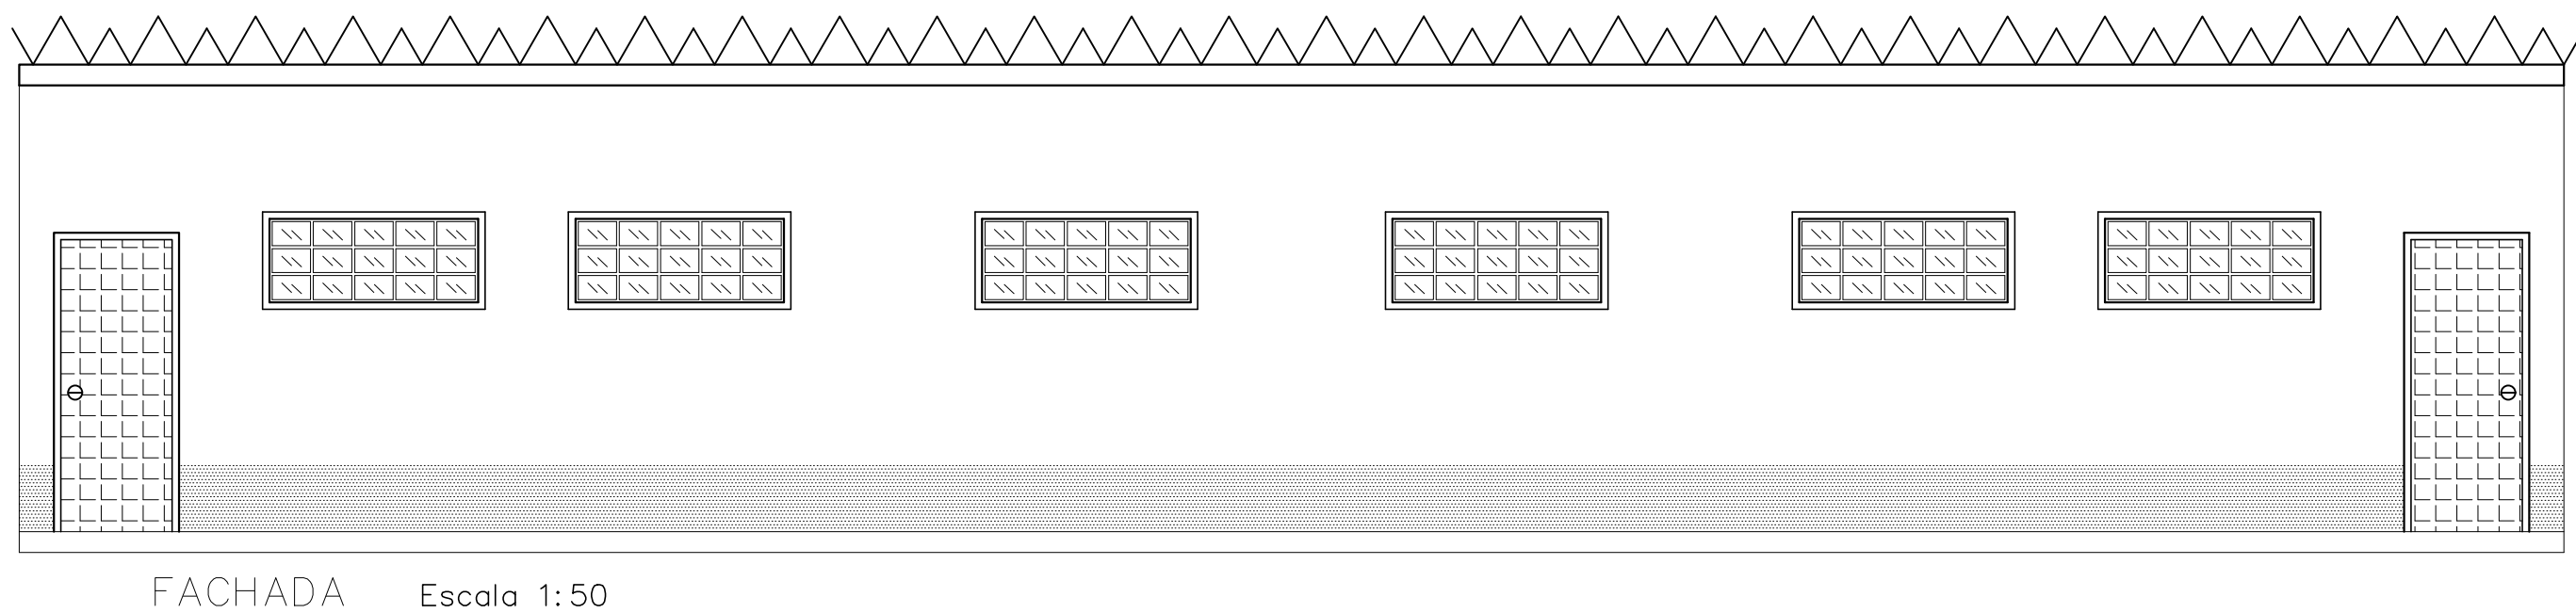
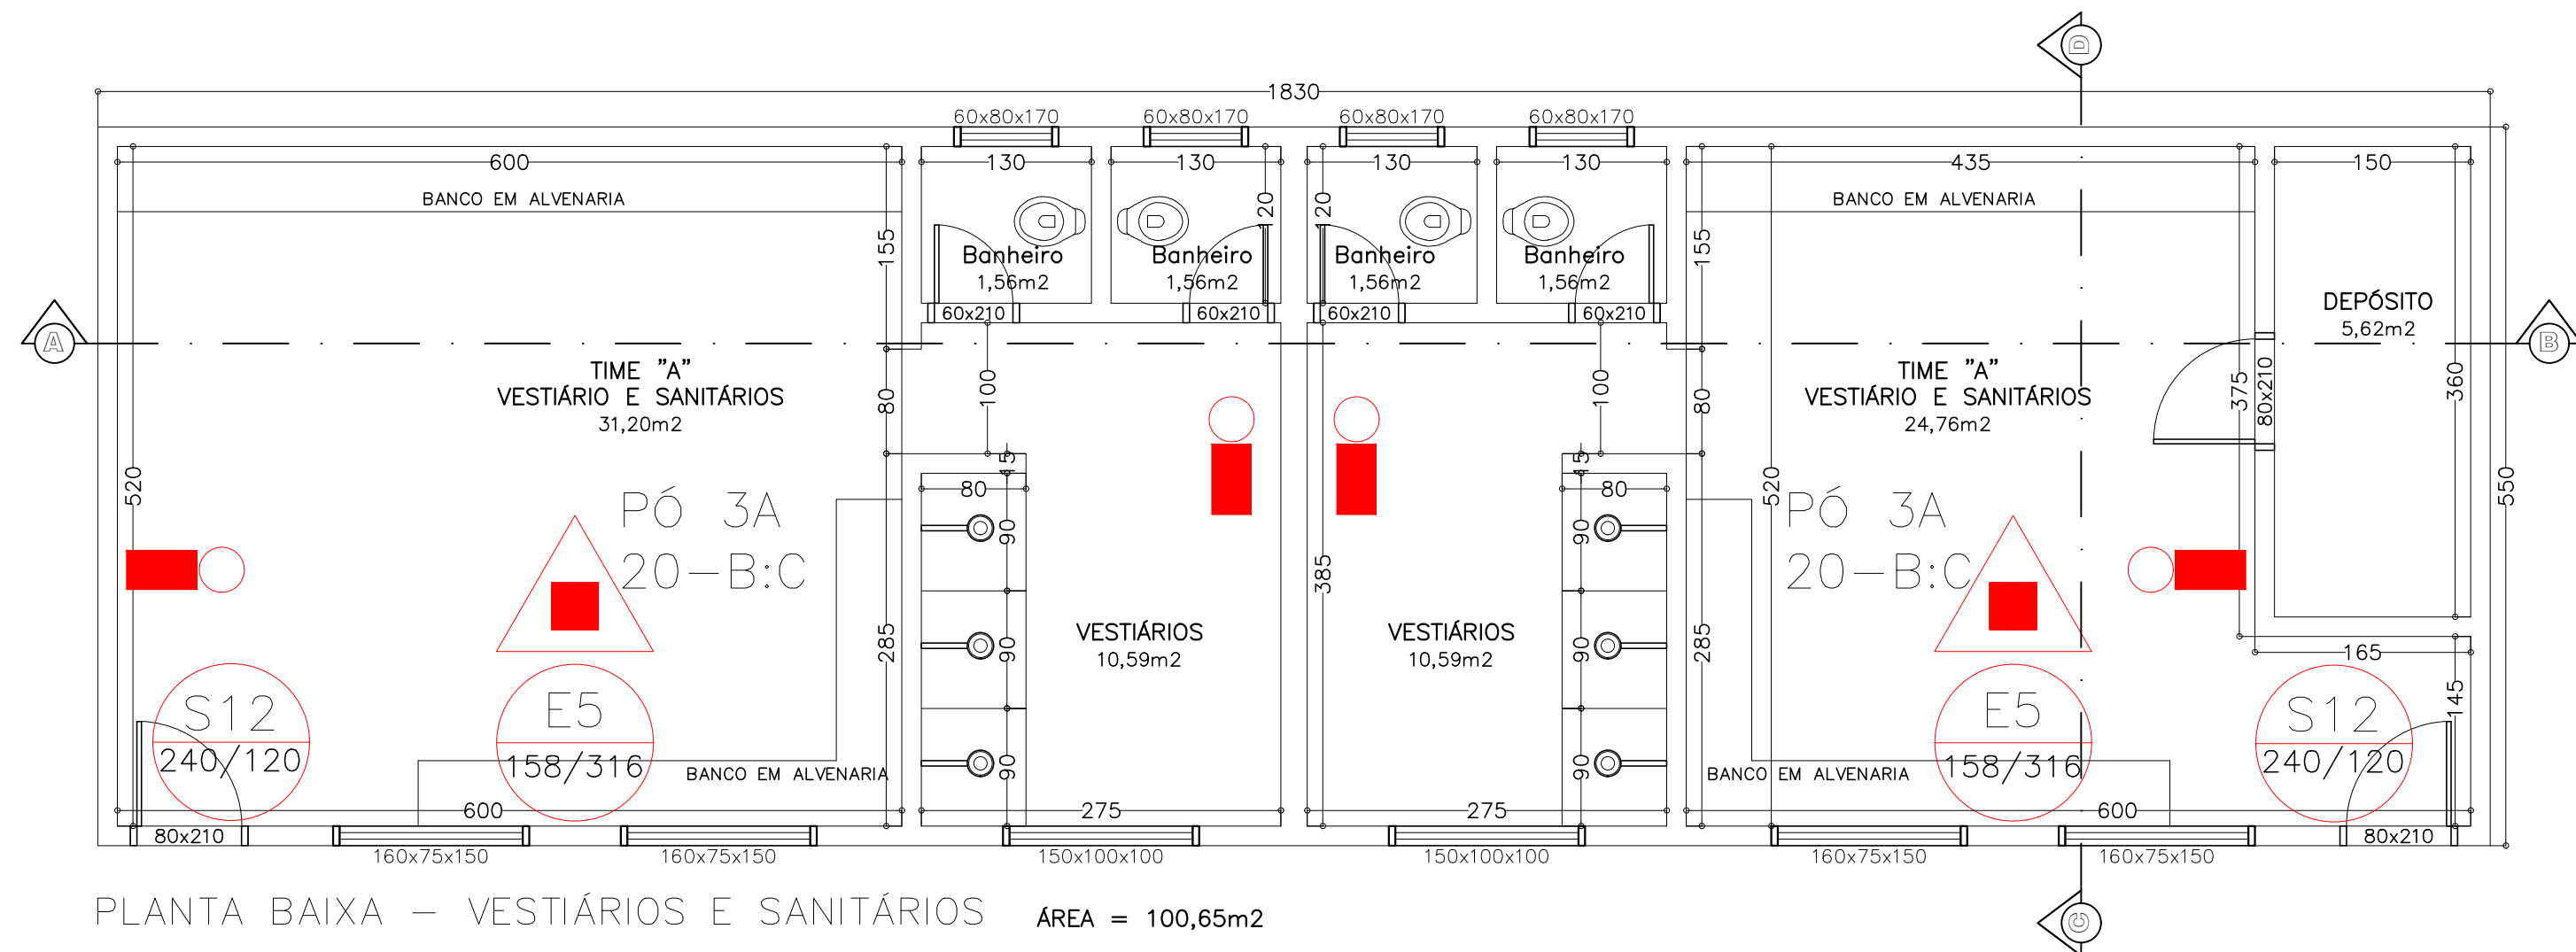
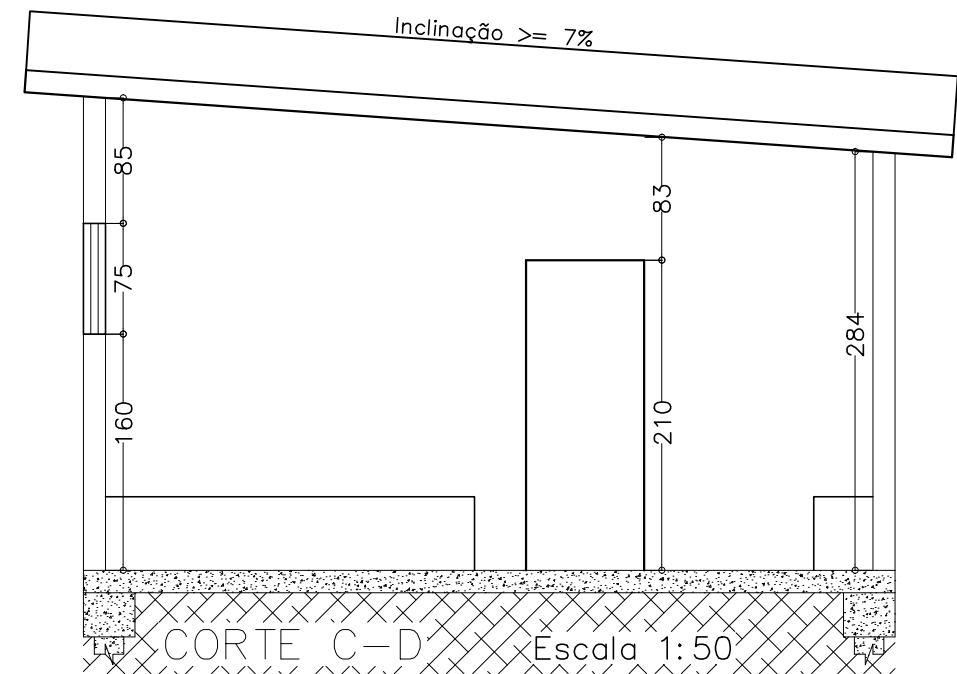


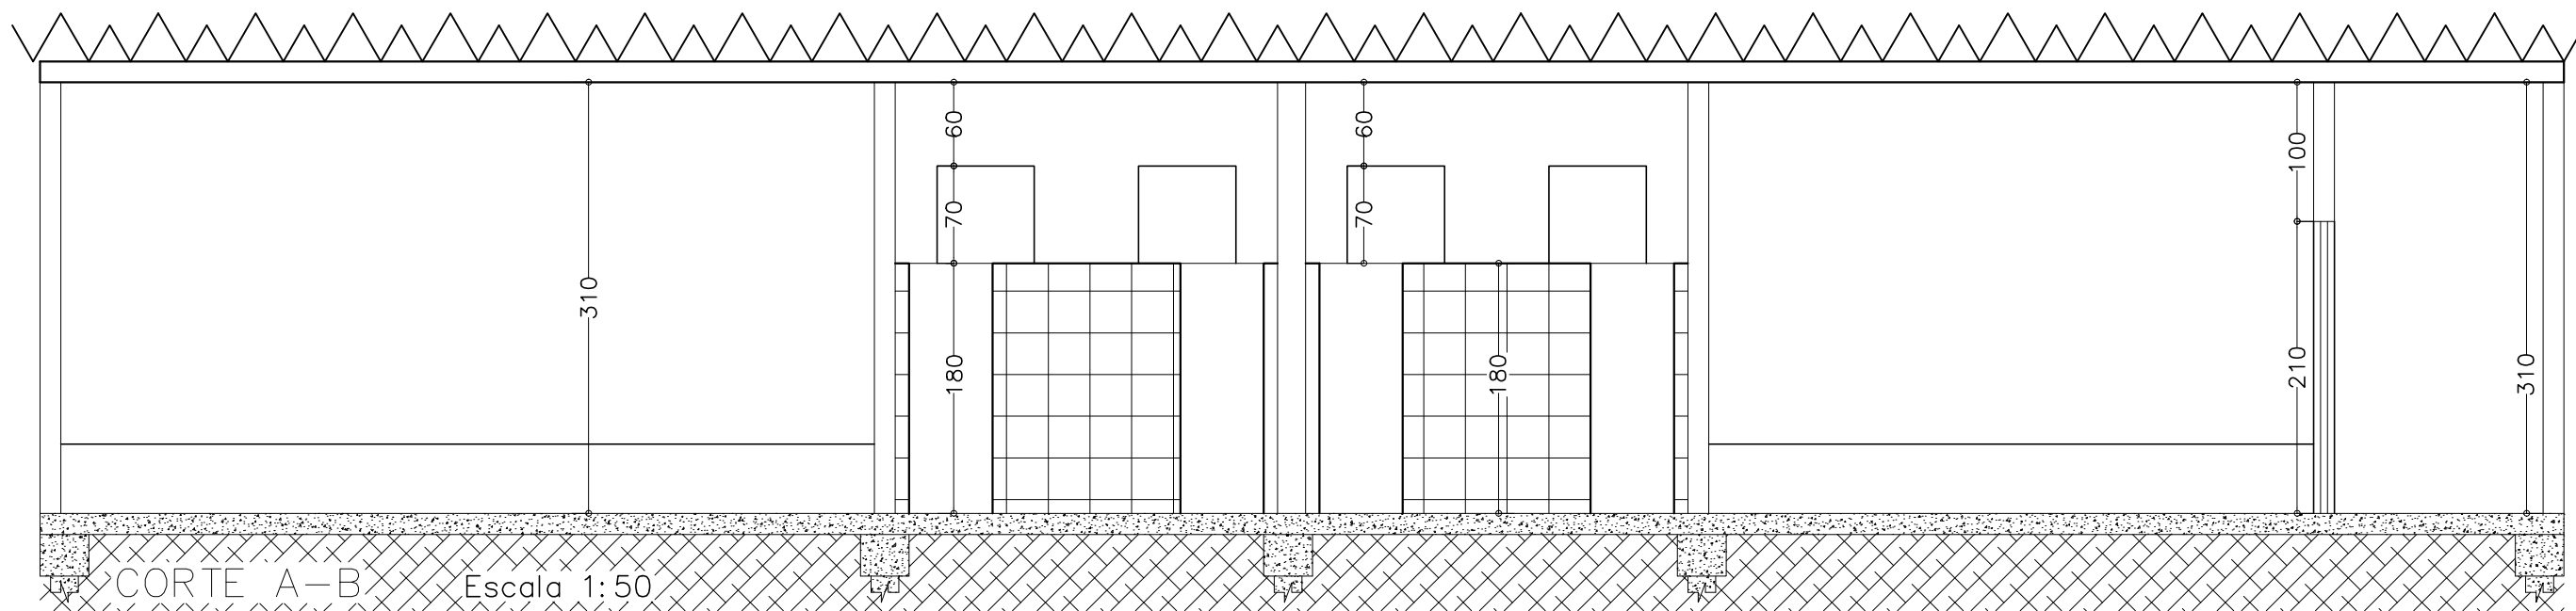

EXTINTORES				
SIMB.	DESCRIÇÃO	PESO	CAPACID.	QTD
	CARGA DE PÓ ABC	6kg	20-BC	14

LEGENDA		
SIMB.	DESCRIÇÃO	QTD
	ILUMINAÇÃO DE EMERGÊNCIA DE ACLARAMENTO	31

ILUMINAÇÃO DE EMERGÊNCIA

31 LUMINÁRIAS DE EMERGÊNCIA – FLC

INFORMAÇÕES TÉCNICAS:

–FREQUÊNCIA: 50HZ–60HZ

–POTÊNCIA: 48 VA

–POTÊNCIA DA LÂMPADA: 2X8W

–CORRENTE ELÉTRICA INDIVIDUAL DOS TUBOS: 550MA


–BATERIA RECARREGÁVEL ISOLADA

–DURAÇÃO DA LUZ: 3 HORAS P/ 2 LÂMPADAS

–FLUXO LUMINOSO: 720 LM P/ 2 LÂMPADAS

–BATERIA: 4,0 A/HORA


–TENSÃO: 6 VOLTS

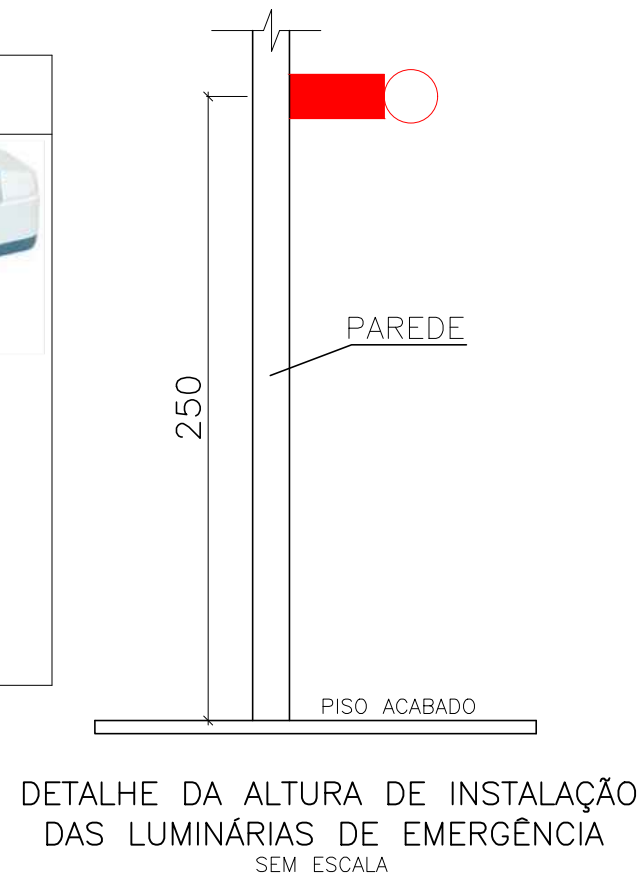


PLACAS DE EQUIPAMENTOS – INSTRUÇÃO TÉCNICA Nº15						
CÓDIGO	SÍMBOLO COM FORMA E COR	SIGNIFICADO	APLICAÇÃO	CONFEÇÃO	DIST. MAX. DE VISIBILIDADE	QTD
E5 158/316		EXTINTOR DE INCÊNDIO	INDICAÇÃO DE LOCALIZAÇÃO DOS EXTINTORES DE INCÊNDIO	– MATERIAL: CHAPA METÁLICA OU PVC – COR DE FUNDO: VERMELHA – COR DO PICTOGRAMA (COR DE CONTRASTE): BRANCO (FOTOLUMINESCENTE)	10,00m	04 UN

PLACAS DE ORIENTAÇÃO E SALVAMENTO – INSTRUÇÃO TÉCNICA Nº15						
CÓDIGO	SÍMBOLO COM FORMA E COR	SIGNIFICADO	APLICAÇÃO	CONFEÇÃO	DIST. MAX. DE VISIBILIDADE	QTD
S12 1000/500		SAÍDA DE EMERGÊNCIA	INDICAÇÃO DA SAÍDA DE EMERGÊNCIA	– MATERIAL: CHAPA METÁLICA OU PVC – COR DE FUNDO (COR DE SEGURANÇA): VERDE – COR DO SÍMBOLO (COR DE CONTRASTE): BRANCO (FOTOLUMINESCENTE) ALTURA MÍNIMA DAS LETRAS h=85mm	20,00m	03 UN
M1 400/600		INDICAÇÃO DOS SISTEMAS DE PROTEÇÃO CONTRA INCÊNDIO EXISTENTES NA EDIFICAÇÃO	SÍMBOLO: QUADRADO OU RETANGULAR FUNDO: COR CONTRASTANTE COM A MENSAGEM PICTOGRAMA: MENSAGEM ESCRITA REFERENTE AOS SISTEMAS DE PROTEÇÃO CONTRA INCÊNDIO EXISTENTES NA EDIFICAÇÃO, O TIPO DE ESTRUTURA E OS TELEFONES DE EMERGÊNCIA	NAS ENTRADAS PRINCIPAIS DA EDIFICAÇÃO	20,00m	1UN
M2 632/316		INDICAÇÃO DA LOTÇÃO MÁXIMA ADMITIDA NO RECINTO DE REUNIÃO DE PÚBLICO	SÍMBOLO: RETANGULAR FUNDO: VERDE PICTOGRAMA: MENSAGEM ESCRITA "LOTÇÃO MÁXIMA ADMITIDA: XX PESSOAS SENTADAS YY PESSOAS EM PÉ".	NAS ENTRADAS PRINCIPAIS DOS RECINTOS DE REUNIÃO DE PÚBLICO	20,00m	1UN
S9 240/120		INDICAÇÃO DE SENTIDO DA ESCADA	SÍMBOLO: RETANGULAR FUNDO: VERDE PICTOGRAMA: MENSAGEM ESCRITA EM BRANCO SENTIDO DO FLUXO DA ESCADA – DESCE	– MATERIAL: CHAPA METÁLICA OU PVC – COR DE FUNDO (COR DE SEGURANÇA): VERDE – COR DO SÍMBOLO (COR DE CONTRASTE): BRANCO (FOTOLUMINESCENTE) ALTURA MÍNIMA DAS LETRAS h=85mm	8,00m	2 UN
S10 240/120		INDICAÇÃO DE SENTIDO DA ESCADA	SÍMBOLO: RETANGULAR FUNDO: VERDE PICTOGRAMA: MENSAGEM ESCRITA EM BRANCO SENTIDO DO FLUXO DA ESCADA – SOBE	– MATERIAL: CHAPA METÁLICA OU PVC – COR DE FUNDO (COR DE SEGURANÇA): VERDE – COR DO SÍMBOLO (COR DE CONTRASTE): BRANCO (FOTOLUMINESCENTE) ALTURA MÍNIMA DAS LETRAS h=85mm	8,00m	0
S2D 240/120		SAÍDA DE EMERGÊNCIA	INDICAÇÃO DO SENTIDO (DIREITA) DE UMA SAÍDA DE EMERGÊNCIA	– MATERIAL: CHAPA METÁLICA OU PVC – COR DE FUNDO (COR DE SEGURANÇA): VERDE – COR DO PICTOGRAMA (COR DE CONTRASTE): BRANCO (FOTOLUMINESCENTE)	8,00m	06 UN
S2E 240/120		SAÍDA DE EMERGÊNCIA	INDICAÇÃO DO SENTIDO (ESQUERDA) DE UMA SAÍDA DE EMERGÊNCIA	– MATERIAL: CHAPA METÁLICA OU PVC – COR DE FUNDO (COR DE SEGURANÇA): VERDE – COR DO PICTOGRAMA (COR DE CONTRASTE): BRANCO (FOTOLUMINESCENTE)	8,00m	08 UN
S6 240/120		SAÍDA DE EMERGÊNCIA	INDICAÇÃO DE UMA SAÍDA DE EMERGÊNCIA A SER AFIKADA ACIMA DA PORTA, PARA INDICAR O SEU ACESSO	– MATERIAL: CHAPA METÁLICA OU PVC – COR DE FUNDO (COR DE SEGURANÇA): VERDE – COR DO PICTOGRAMA (COR DE CONTRASTE): BRANCO (FOTOLUMINESCENTE)	8,00m	01 UN

DETALHE DA ALTURA DE INSTALAÇÃO DAS PLACAS

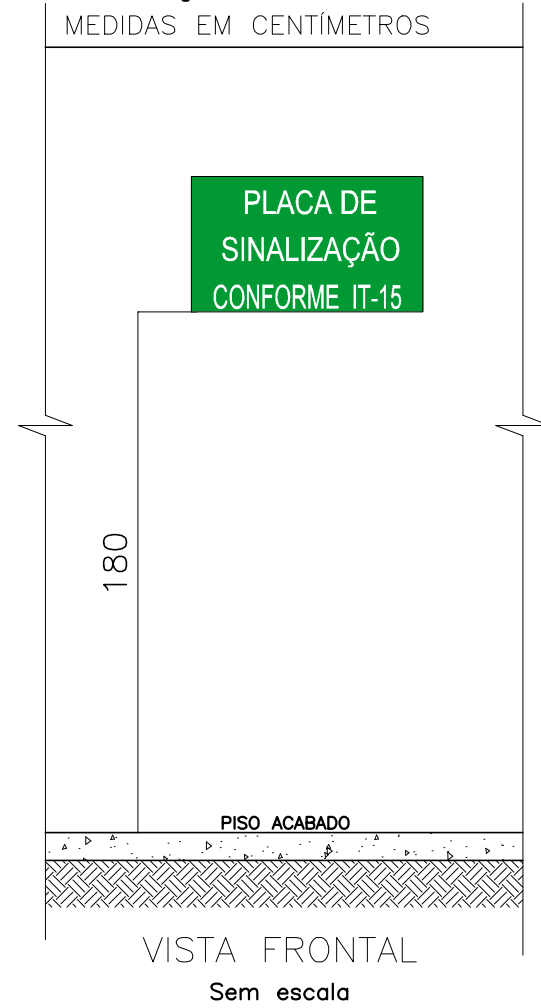

DETALHE DE INSTALAÇÃO DO EXTINTOR

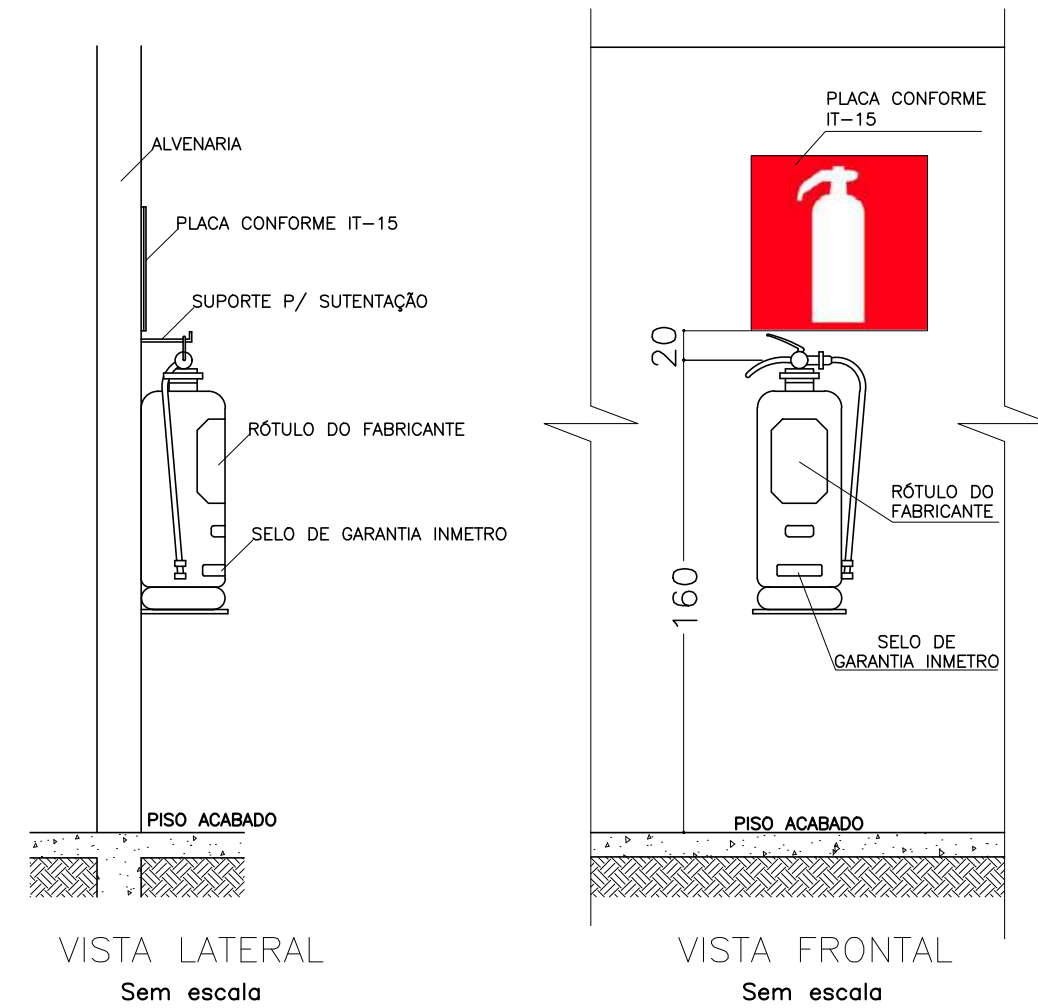

- NOTAS:
- DEVERÁ SER DOTADO DE LUMINÁRIAS, SATISFAZENDO AOS REQUISITOS DA NBR 10898, POSSUINDO AS SEGUINTES CARACTERÍSTICAS:
 - 1 – BITOLA MÍNIMA PARA CONDUTORES ALIMENTADORES DAS BATERIAS = 2,5mm
 - 2 – FONTE DE ENERGIA INDEPENDENTE PARA CADA LUMINÁRIA (BATERIAS DE ACUMULADORES ELÉTRICOS RECARREGÁVEIS COM ENERGIA DA CONCESSIONÁRIA)
 - 3 – AUTONOMIA DE FUNCIONAMENTO DAS BATERIAS = 2 HORAS
 - 4 – CONDUTORES DE ALIMENTAÇÃO DAS BATERIAS PROTEGIDOS POR ELETRODUTOS RÍGIDOS DE ACORDO COM NBR-6150/80 – Ø20mm
 - 5 – TEMPO DE COMUTAÇÃO = 10s
 - 6 – DISTÂNCIA ENTRE LUMINÁRIAS = 5m
 - 7 – ALTURA MÍNIMA DO PISO = 2,50m
 - 8 – RESISTÊNCIA AO CALOR DE 70°C, NO MÍNIMO POR 1 HORA;
 - 9 – PROTEÇÃO QUANTO A FUMAÇA: OS APARELHOS DEVERÃO SER PROJETADOS DE MODO A NÃO REter FUMAÇA PARA NÃO PREJUDICAR SEU RENDIMENTO LUMINOSO;
 - 10 – AUSÊNCIA DE OFUSCAMENTO: OS PONTOS DE LUZ NÃO DEVEM SER RESPLANDESCENTES;
 - 11 – O MATERIAL UTILIZADO NA FABRICAÇÃO DA LUMINÁRIA DEVE SER DO TIPO QUE IMPEÇA PROPAGAÇÃO DE CHAMA E QUE , EM CASO DE SUA COMBUSTÃO, A EMANAÇÃO DE GASES TÓXICOS NÃO ULTRAPASSE 1% DAQUELE PRODUZIDO PELA CARGA COMBUSTÍVEL EXISTENTE NO AMBIENTE.

PROPRIETÁRIO: PREFEITURA MUNICIPAL DE CONCEIÇÃO DO RIO VERDE
CNPJ: 18.008.888/0001-74

AUTOR DO PROJETO: ENGº CIVIL MAURILIO TADEU N. MARTINS
CREA – 73.517/D

FOLHA: 01/03	PROJETO TÉCNICO DE PROTEÇÃO CONTRA INCÊNDIO (ANEXO "E")		ESCALA: 1:50
CONTEÚDO:	ASSUNTO: PT (PROJETO TÉCNICO)	Ocupação: F-3 (ESTÁDIO ESPORTIVO)	
PLANTA ARQUITETÔNICA DOS VESTIÁRIOS	ENDEREÇO: RUA PROJETADA ESTÁDIO MUNICIPAL DILERMANDO DE OLIVEIRA – MUN. DE CONCEIÇÃO DO RIO VERDE – MG	PROPRIETÁRIO: PREFEITURA MUNICIPAL DE CONCEIÇÃO DO RIO VERDE CNPJ: 18.008.888/0001-74	
DATA: 16-07-2018	ÁREA DO TERRENO: 12.532,24m2	ÁREA PROTEGIDA: 12.532,24m2	
DESENHO: MAURILIO	ARQUIVO:	REVISÃO:	