

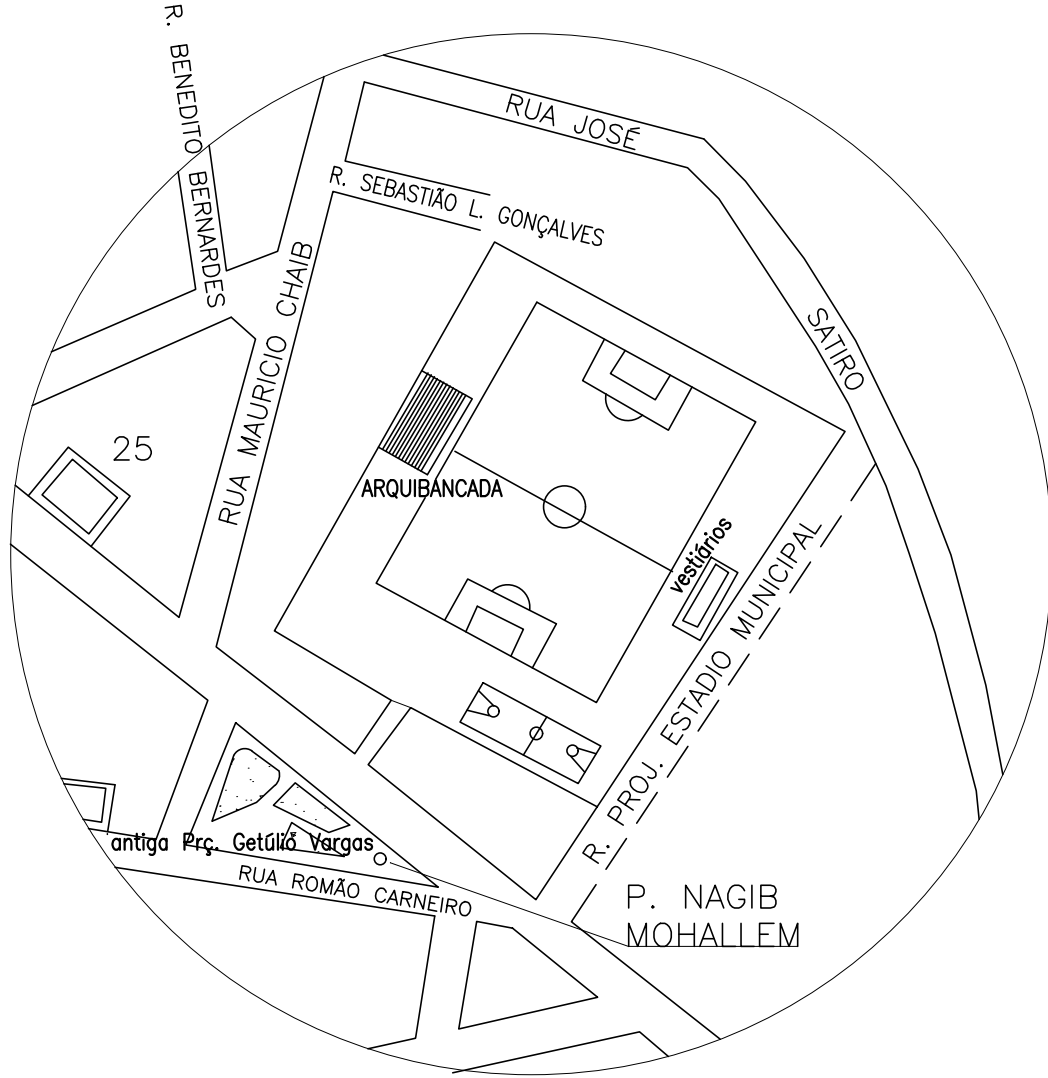
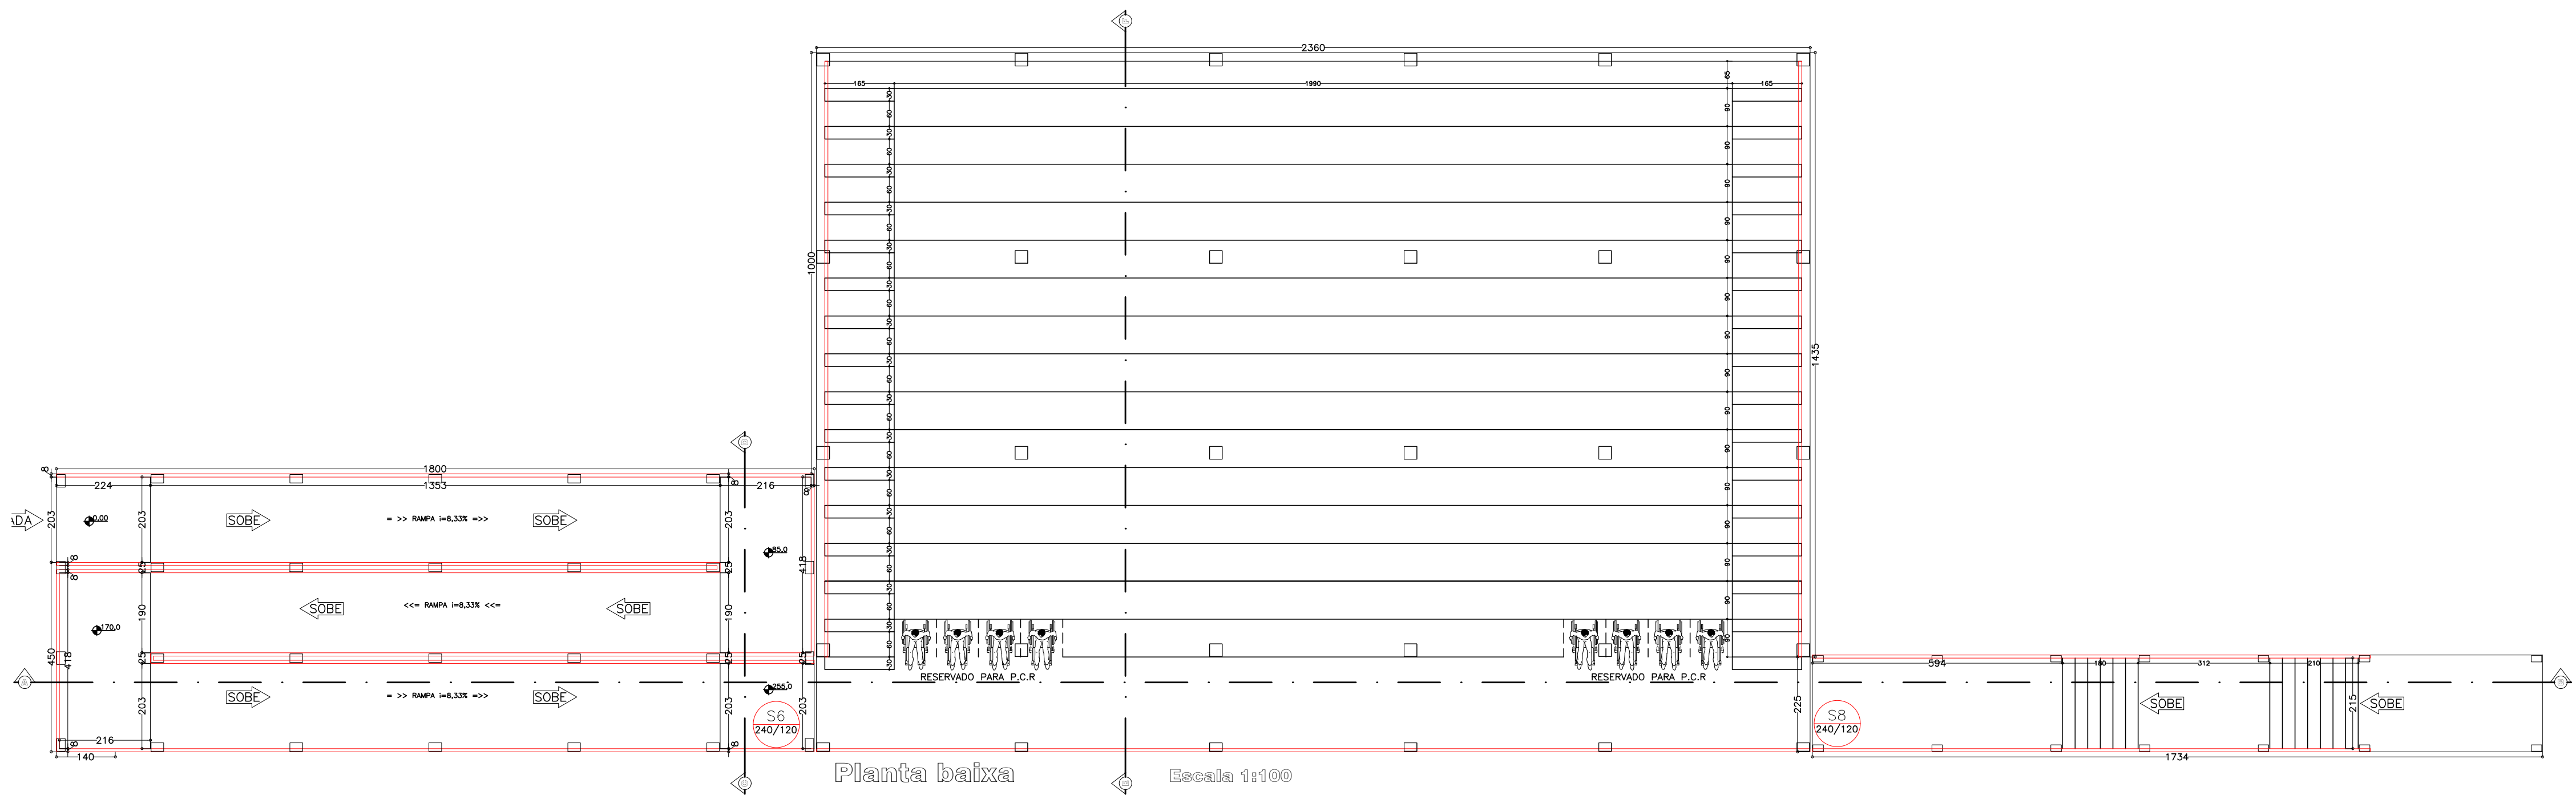


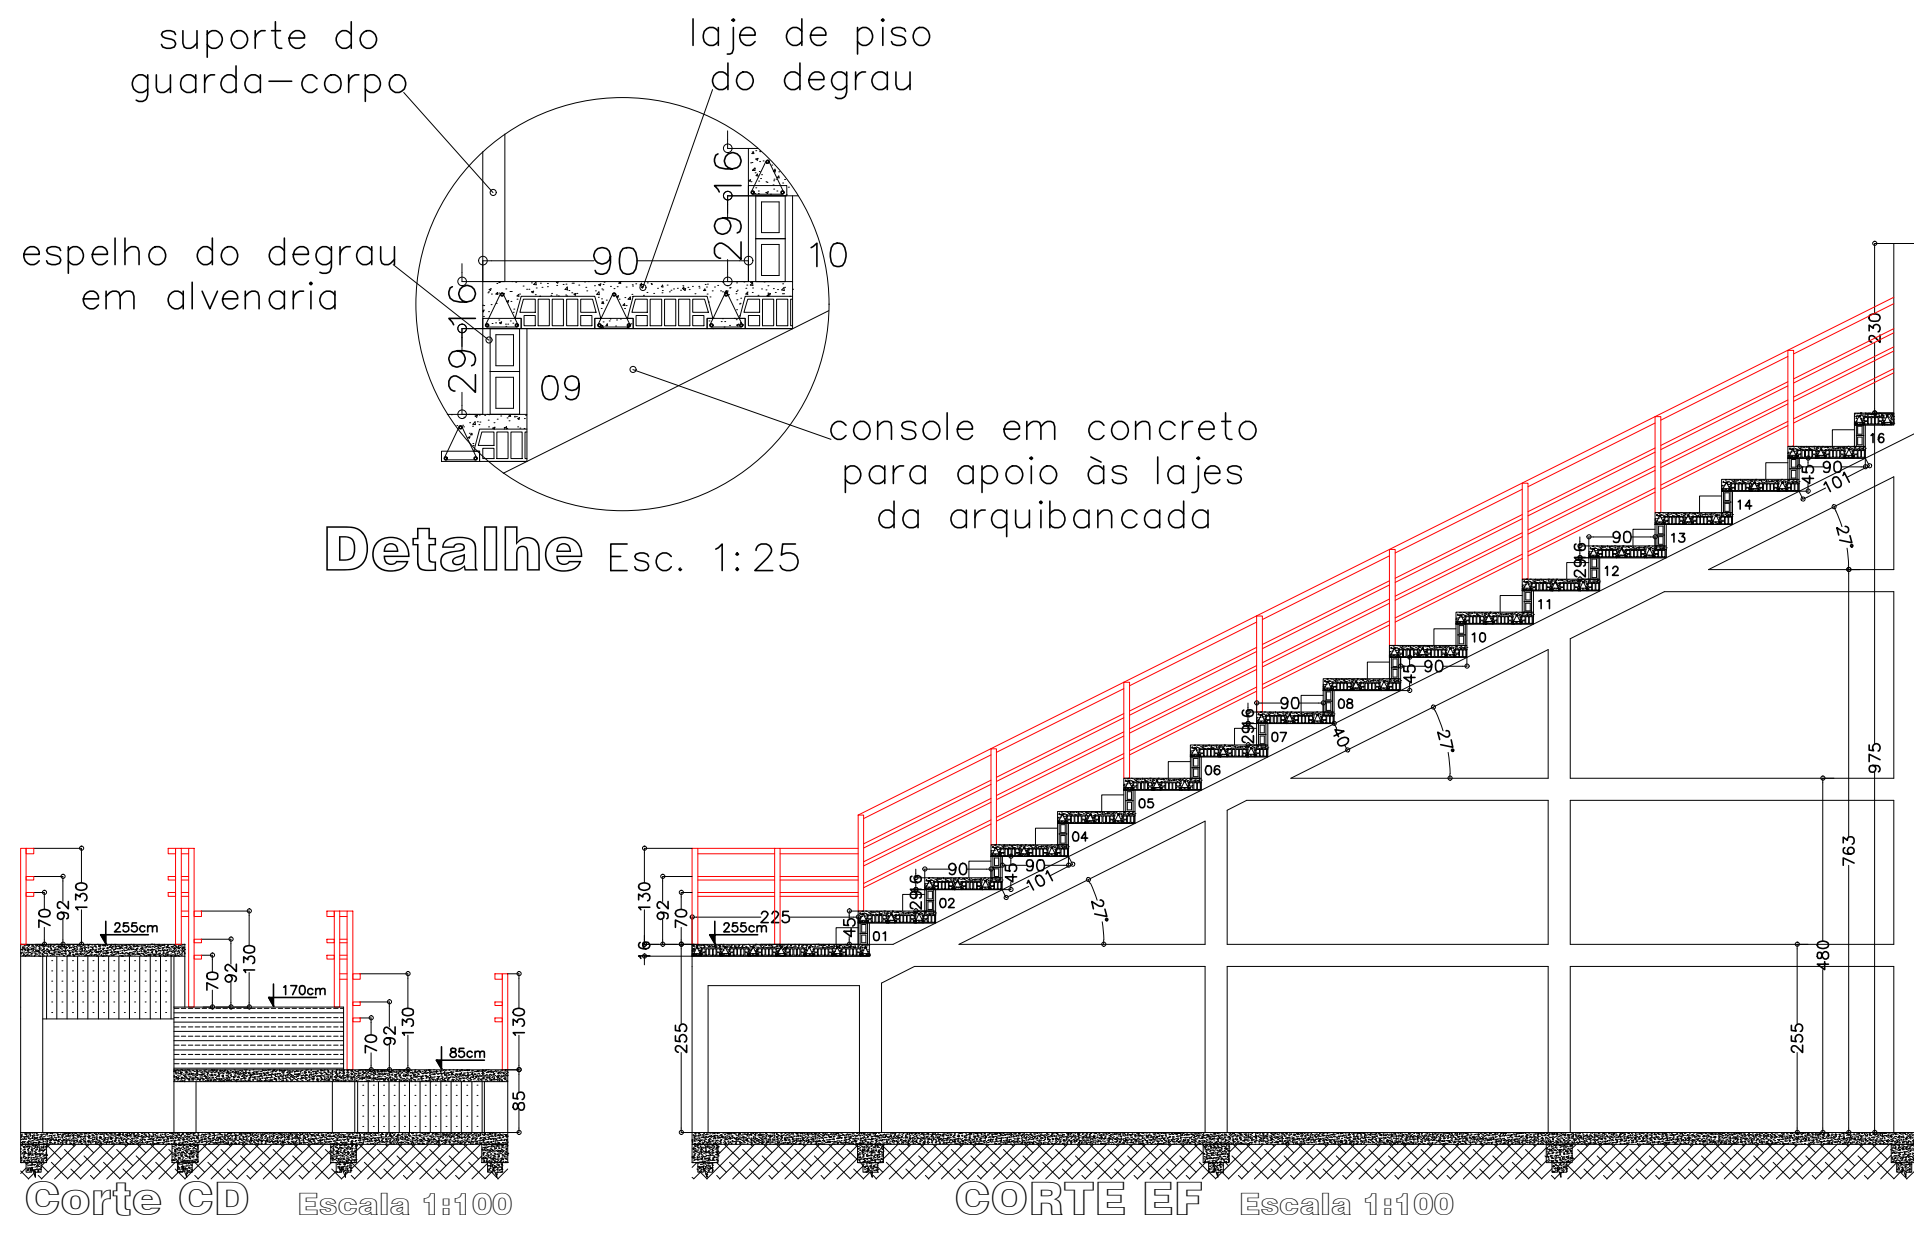

Mapa de localização
SEM ESCALA

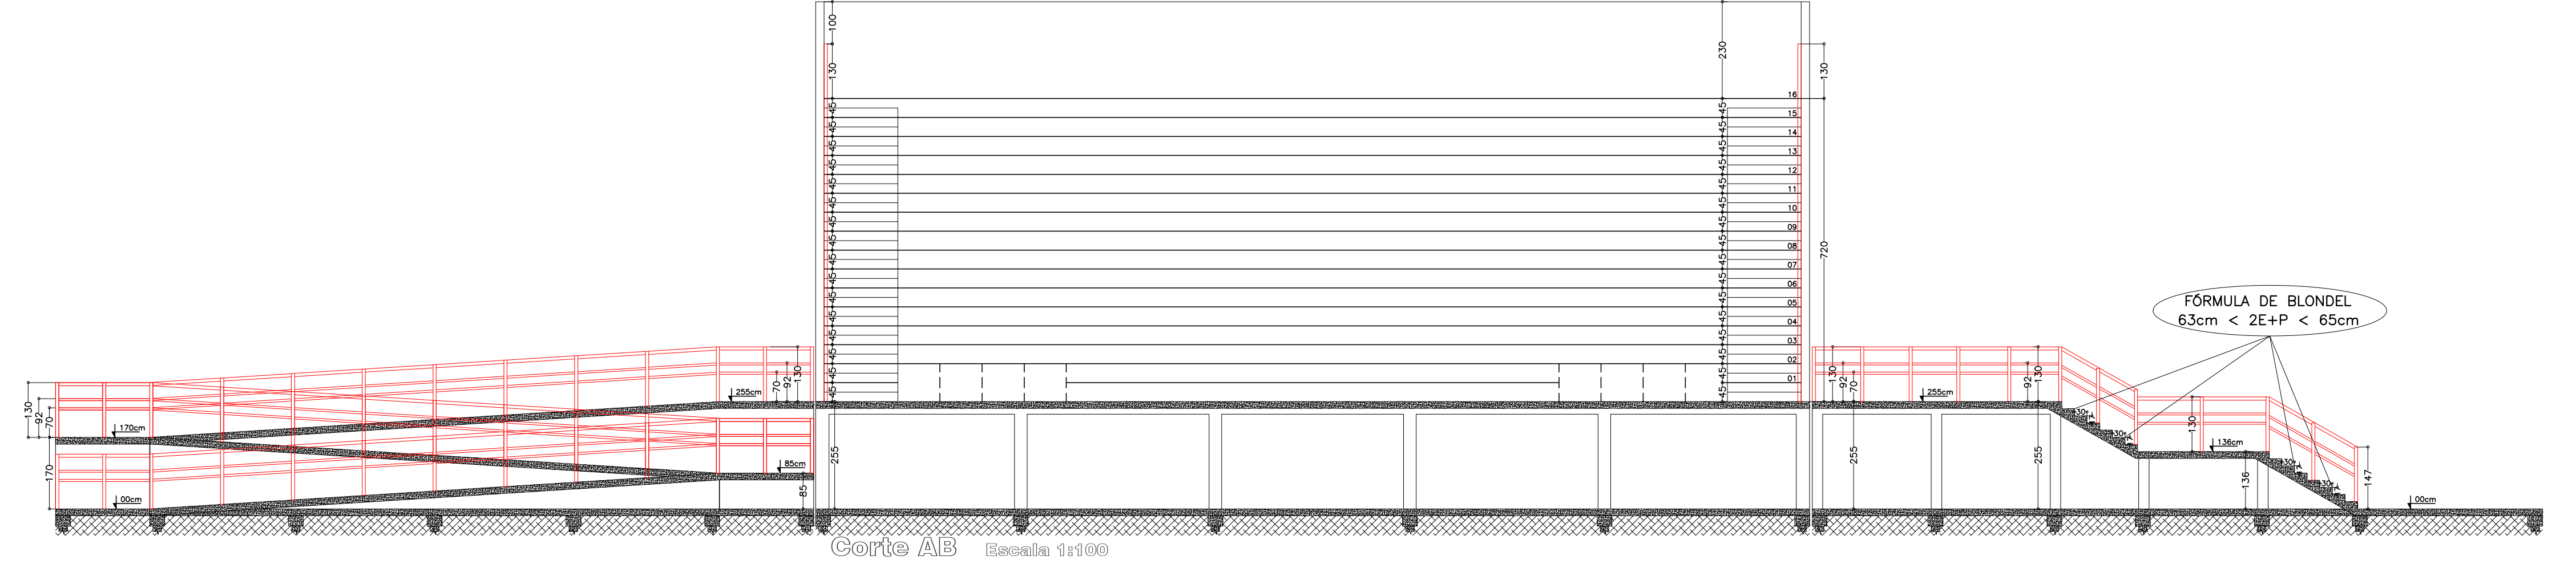

PROPRIETÁRIO: PREFEITURA MUNICIPAL DE CONCEIÇÃO DO RIO VERDE CNPJ: 18.008.888/0001-74		AUTOR DO PROJETO: ENGº CIVIL MAURILIO TADEU N. MARTINS CREA - 73.517/D	
FOLHA: 02/03	PROJETO TÉCNICO DE PROTEÇÃO CONTRA INCÊNDIO (ANEXO "E")		ESCALA: INDICADA
CONTEÚDO:	ASSUNTO: PT. (PROJETO TÉCNICO)	OCUPAÇÃO: F-3 (ESTÁDIO ESPORTIVO)	
PLANTA ARQUITETÔNICA DAS ARQUIBANCADAS	ENDEREÇO: RUA PROJETADA ESTÁDIO MUNICIPAL DILERMANDO DE OLIVEIRA - MUN. DE CONCEIÇÃO DO RIO VERDE - MG	PROPRIETÁRIO: PREFEITURA MUNICIPAL DE CONCEIÇÃO DO RIO VERDE CNPJ: 18.008.888/0001-74	
	AUTOR DO PROJETO: ENGº MAURILIO TADEU NOGUEIRA MARTINS CREA-MG 73.517/D		
DATA: 16-07-2018	ÁREA DO TERRENO: 12.532,24m2	ÁREA PROTEGIDA: 12.532,24m2	
	DESENHO: MAURILIO	ARQUIVO:	REVISÃO: