


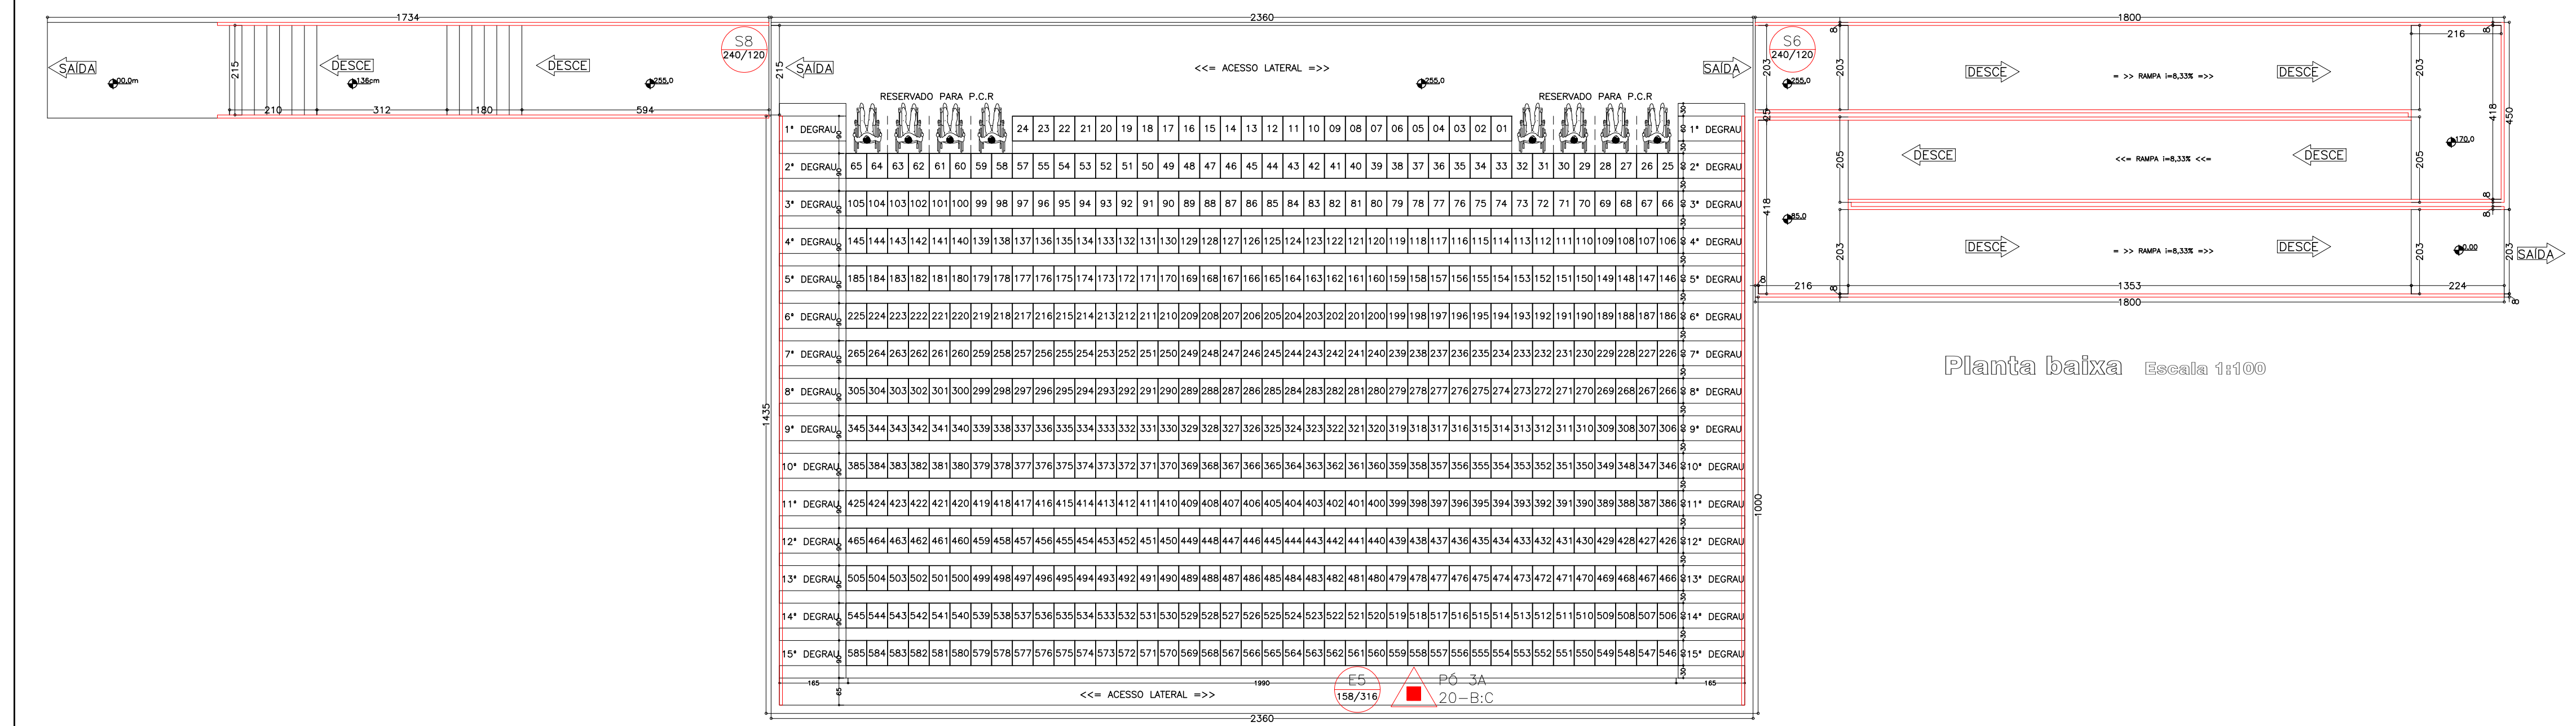

F.8 – INFORMATIVO – MEDIDAS DE SEGURANÇA				
		INFORMATIVO MEDIDAS DE SEGURANÇA		
EXTINTORES IT. 16		PÓ QUÍMICO SECO 3A – 20 B:C		
ILUMINAÇÃO DE EMERGÊNCIA		CONFORME IT-13		
SINALIZAÇÃO DE EMERGÊNCIA		CONFORME IT-15		
BRIGADA DE INCÊNDIO		CONFORME IT-12		
CLASSIFICAÇÃO				
GRUPO	Ocupação	Divisão	Descrição	Exemplos
F	LOCAL DE REUNIÃO DE PÚBLICO	F-3	CENTRO ESPORTIVO E DE EXIBIÇÃO	ESTÁDIOS, GINÁSIOS E PISCINAS COM ARQUIBANCADAS
CARGA DE INCÊNDIO – IT09				
Ocupação/uso	Descrição	Divisão	CARGA DE INCÊNDIO EM MJ/M²	
LOCAL DE REUNIÃO DE PÚBLICO	CENTRO ESPORTIVO E DE EXIBIÇÃO	F-3	150 MJ/M²	
CLASSIFICAÇÃO DAS EDIFICAÇÕES E ÁREAS DE RISCO QUANTO A CARGA DE INCÊNDIO				
RISCO		CARGA DE INCÊNDIO/MJ/M²		
MÉDIO		150 MJ/M²		
CONTROLE DE MATERIAIS DE ACABAMENTO E REVESTIMENTO				
PISO	acabamento revestimento	CLASSE I, II-A, III-A ou IV-A		
PAREDE	acabamento revestimento	CLASSE I ou II-A		
TETO E FORRO	acabamento	CLASSE I ou II-A		

PROPRIETÁRIO: PREFEITURA MUNICIPAL DE CONCEIÇÃO DO RIO VERDE
CNPJ: 18.008.888/0001-74

AUTOR DO PROJETO: ENGº CIVIL MAURÍLIO TADEU N. MARTINS
CREA - 73.517/D

FOLHA:	03/03 PROJETO TÉCNICO DE PROTEÇÃO CONTRA INCÊNDIO (ANEXO "E")  ESCALA: INDICADA	
CONTEÚDO:	ASSUNTO: PT (PROJETO TÉCNICO)	Ocupação: F-3 (ESTÁDIO ESPORTIVO)
PLANTA DE SITUAÇÃO E NUMERAÇÃO DOS ASSENTAS DA ARQUIBANCA	ENDEREÇO: RUA PROJETADA ESTÁDIO MUNICIPAL DILERMANDO DE OLIVEIRA – MUN. DE CONCEIÇÃO DO RIO VERDE – MG	
	PROPRIETÁRIO: PREFEITURA MUNICIPAL DE CONCEIÇÃO DO RIO VERDE CNPJ: 18.008.888/0001-74	
	AUTOR DO PROJETO: ENGº MAURÍLIO TADEU NOGUEIRA MARTINS CREA-MG 73.517/D	
DATA:	ÁREA DO TERRENO: 12.532,24m2	ÁREA PROTEGIDA: 12.532,24m2
16-07-2018	DESENHO: MAURÍLIO	ARQUIVO:
		REVISÃO: