


PROJETO DE VIGA
ESC: 1/100

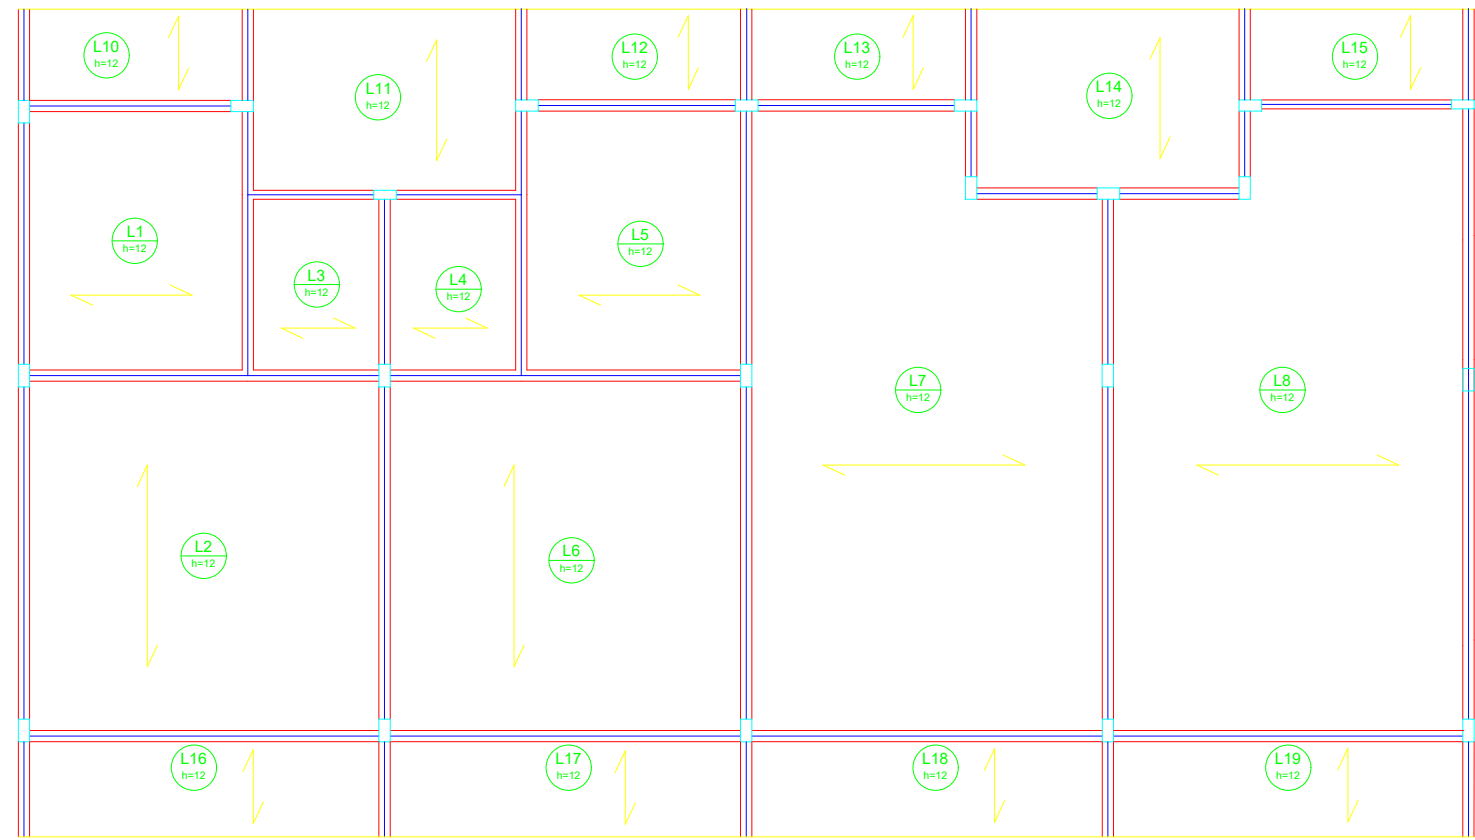

PROJETO DA LAJE
ESC: 1/100

Lajes				
Nome	Tipo	Altura (cm)	Elevação (cm)	Nível (cm)
L01	Treliçada ID	12	0	300
L02	Treliçada ID	12	0	300
L03	Treliçada ID	12	0	300
L04	Treliçada ID	12	0	300
L05	Treliçada ID	12	0	300
L06	Treliçada ID	12	0	300
L07	Treliçada ID	12	0	300
L08	Treliçada ID	12	0	300
L09	Treliçada ID	12	0	300
L10	Treliçada ID	12	0	300
L11	Treliçada ID	12	0	300
L12	Treliçada ID	12	0	300
L13	Treliçada ID	12	0	300
L14	Treliçada ID	12	0	300
L15	Treliçada ID	12	0	300
L16	Treliçada ID	12	0	300
L17	Treliçada ID	12	0	300
L18	Treliçada ID	12	0	300
L19	Treliçada ID	12	0	300

Blocos de enchimento				
Detalhe	Tipo	Nome	Dimensões (cm)	Quantidade
	EPS Undirecional	88/30/125	8 30 125	1758



V17=V18=V19=V20=V21=V22=V23=V24=V25=V26=V27=V28

abr/2026	PROJETO ARQUITETÔNICO	Folha: 03/05
Planta baixa		
Proprietário: PREF. MUNICIPAL DE CONC. DO RIO VERDE		
Endereço: RUA BELZONY PAGANELLI CARNEIRO, 1 750 Bairro Nazaré - CONCEIÇÃO DO RIO VERDE - MG		
Detalhe das Vigas e Estrutura Detalhe da Laje		Declaro que a aprovação do projeto não implica no reconhecimento do direito de propriedade por parte da prefeitura.
ÁREAS: A CONSTRUIR:.....230,00m² TERRENO:.....2.640,00m²		PROPRIETÁRIO PREF. MUNICIPAL DE CONC. DO RIO VERDE CNPJ: 18.008.888/0001/74 R.T. Engenheiro Civil José Russano Neto CREA-MG 428470MG
VISTOS:		