


PROJETO DE VIGA BALDRAME

ESC: 1/100

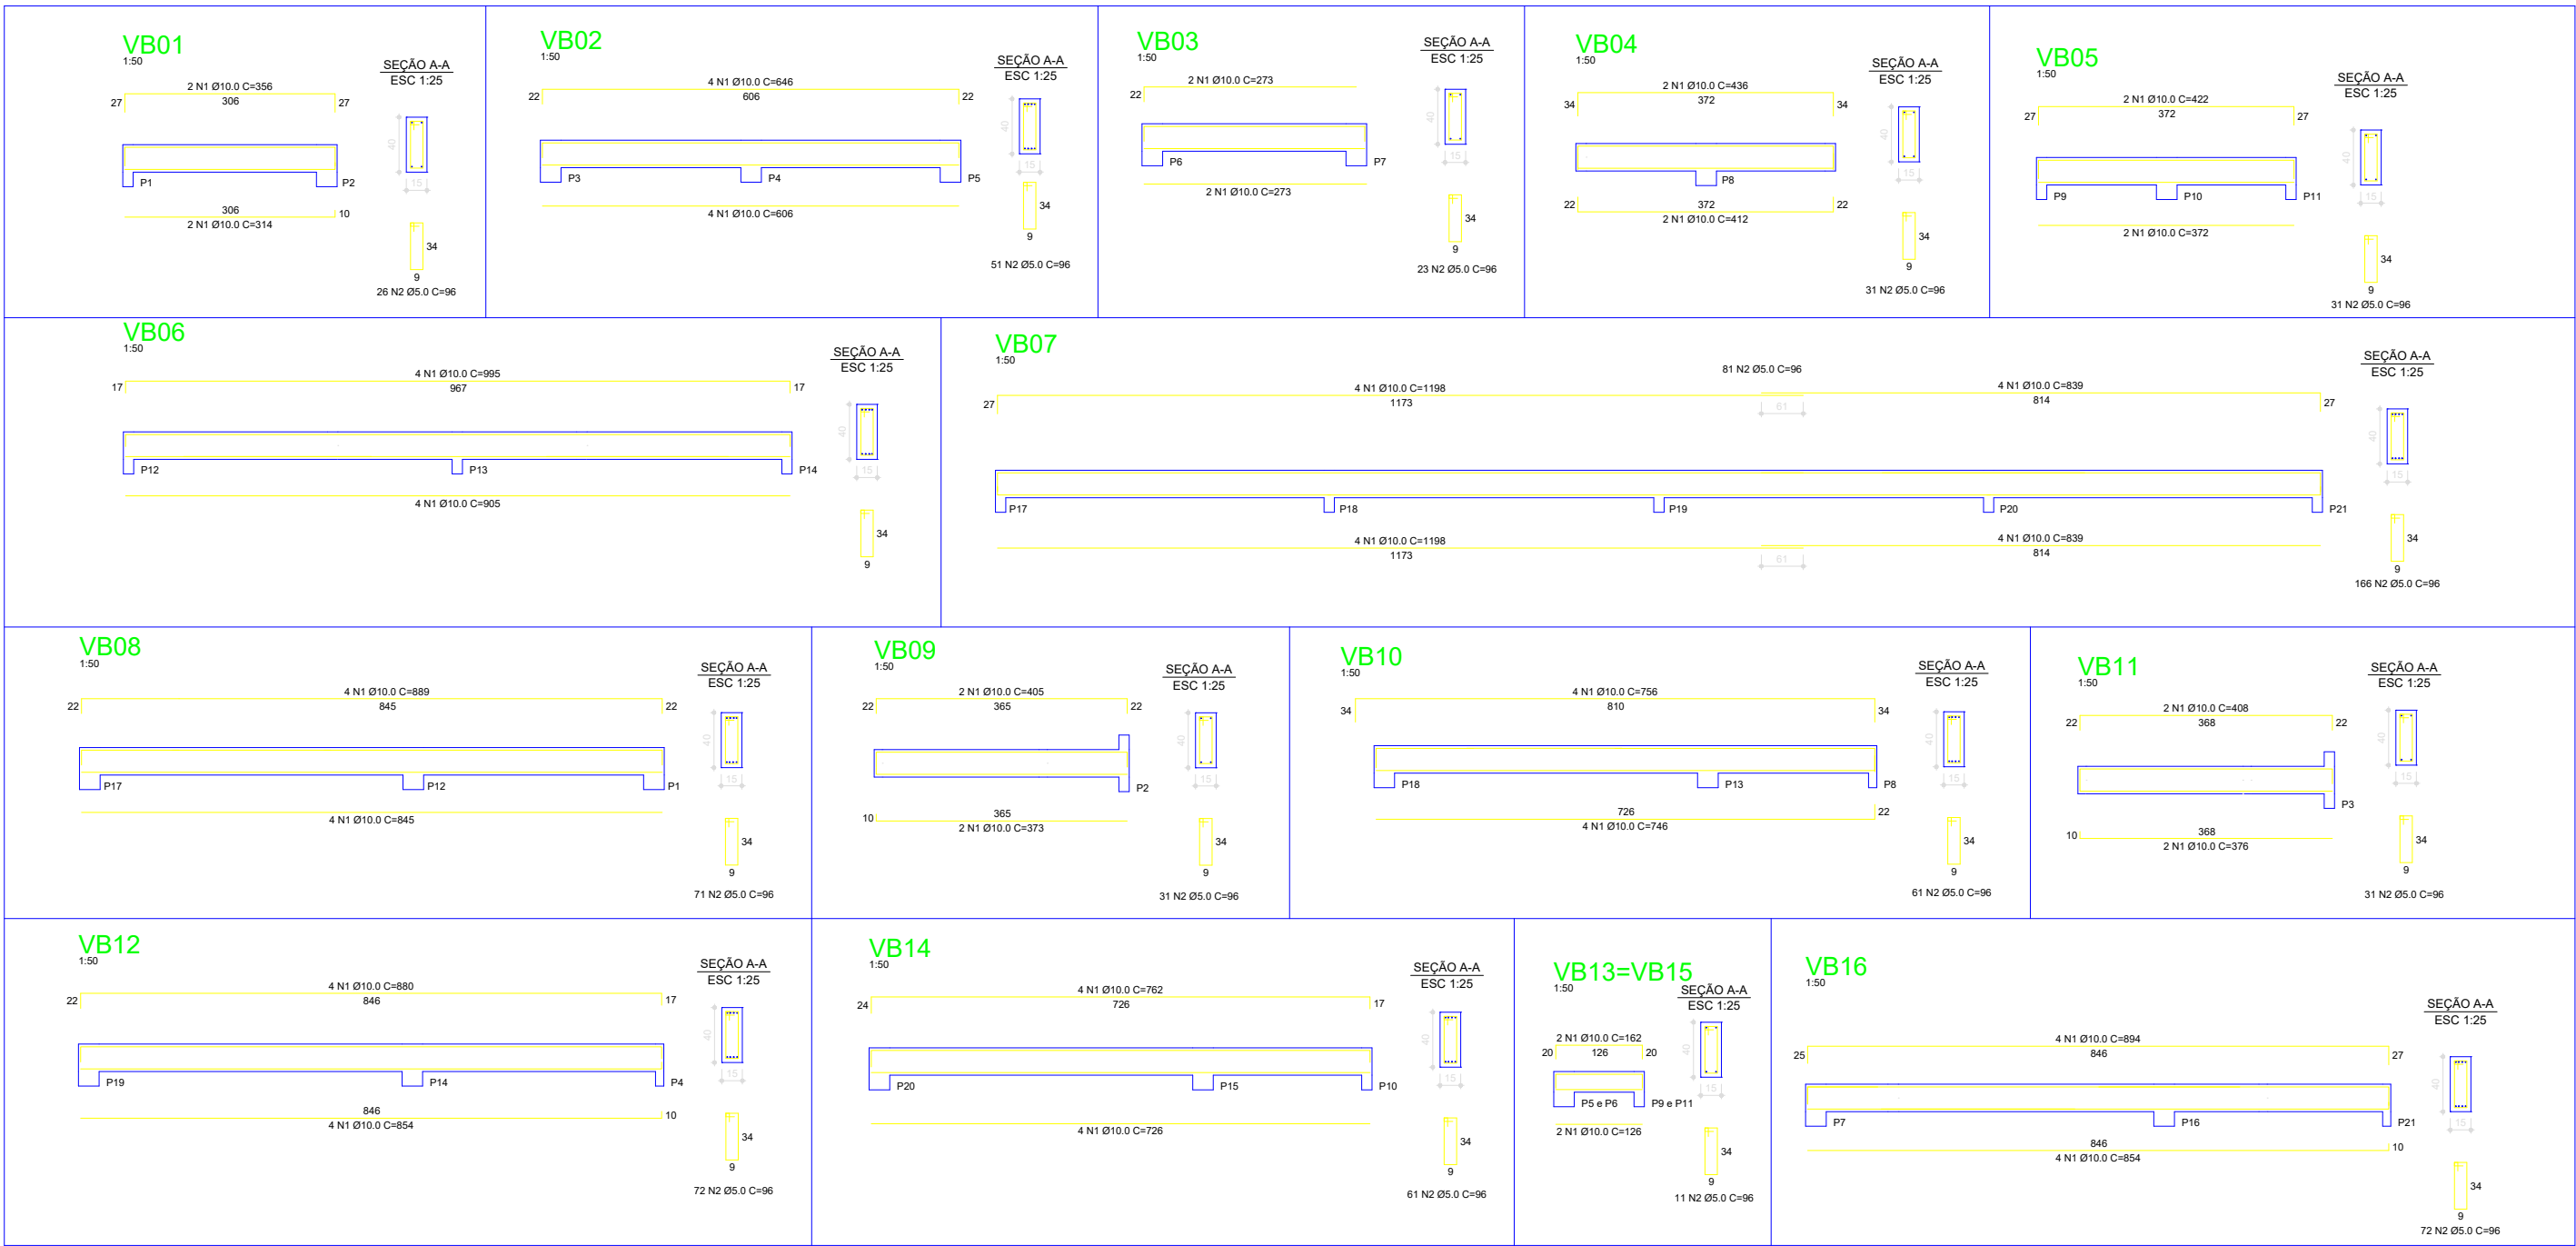

abril/2026	PROJETO ARQUITETÔNICO	Folha: 04/05
Planta baixa		
Proprietário: PREF. MUNICIPAL DE CONC. DO RIO VERDE		
Endereço: RUA BELZONY PAGANELLI CARNEIRO, 1 750 Bairro Nazaré - CONCEIÇÃO DO RIO VERDE - MG		
Projeto Elétrico e Hidrosanitário	Declaro que a aprovação do projeto não implica no reconhecimento do direito de propriedade por parte da prefeitura.	
	PROPRIETÁRIO PREF. MUNICIPAL DE CONC. DO RIO VERDE CNPJ: 18.008.888/0001/74	
ÁREAS:	A CONSTRUIR:.....230,00m²	
	TERRENO:.....2.640,00m²	
R.T. Engenheiro Civil José Russano Neto CREA-MG 428470MG		

VISTOS: