



DETALHE DA REDE DE ESGOTO SANITÁRIO

ESC: 1/150

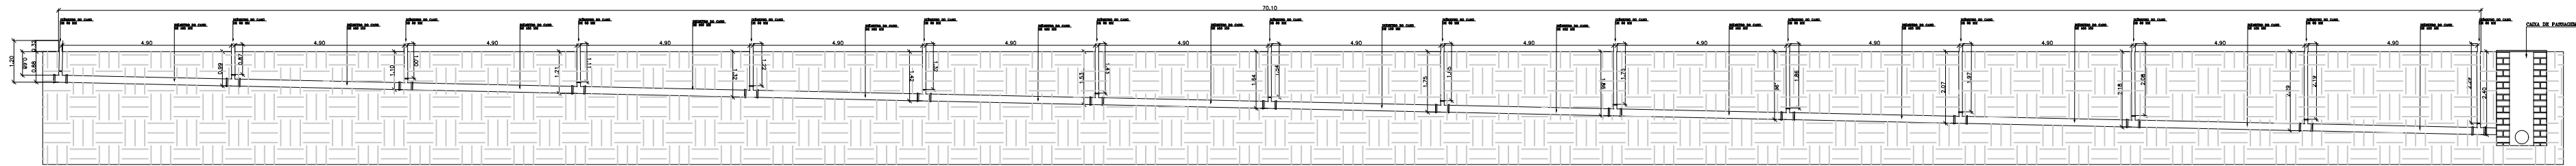


DETALHE DA CANALETA

ESC: 1/25

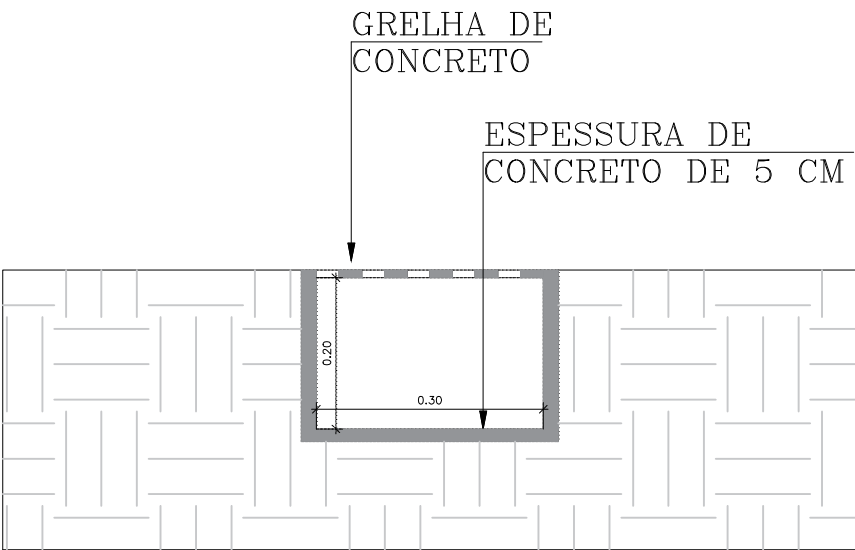


DETALHE DA CAIXA DE PASSAGEM PARA ESGOTO

ESC: 1/25

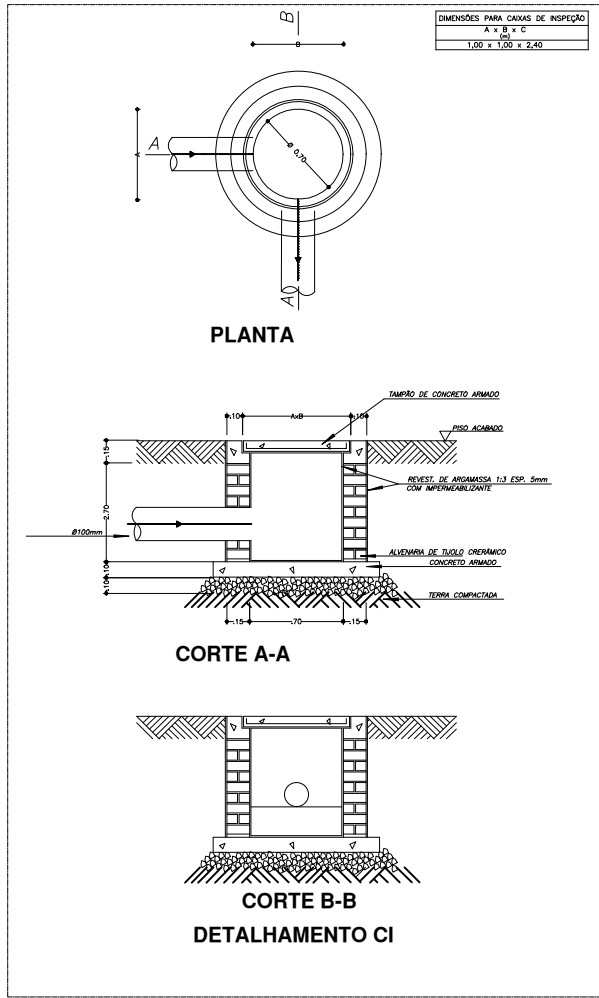


DETALHE DA CAIXA DE PASSAGEM PARA DRENAGEM

ESC: 1/25

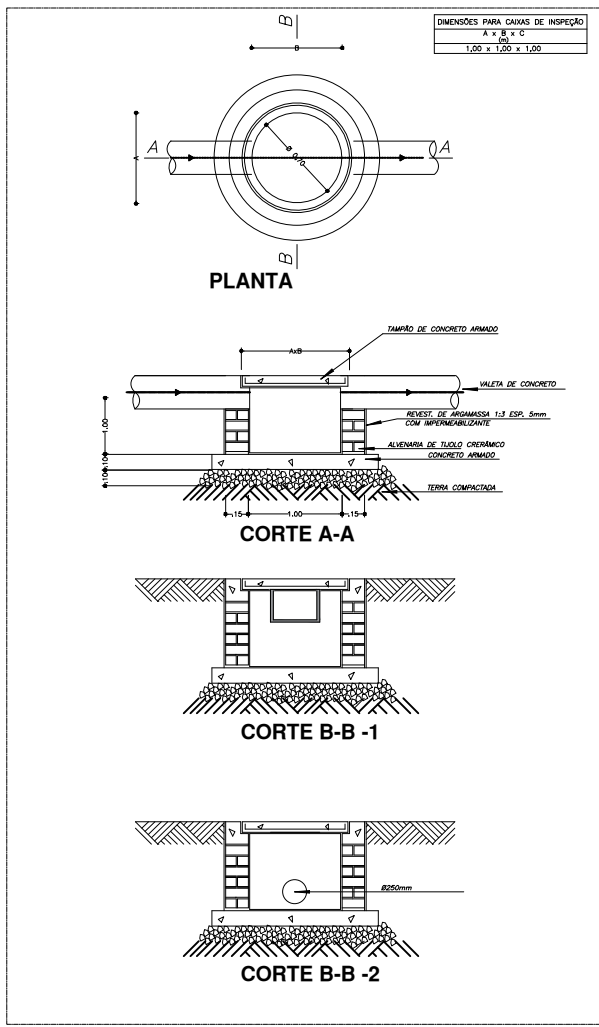


DETALHE DO TE

ESC: 1/25

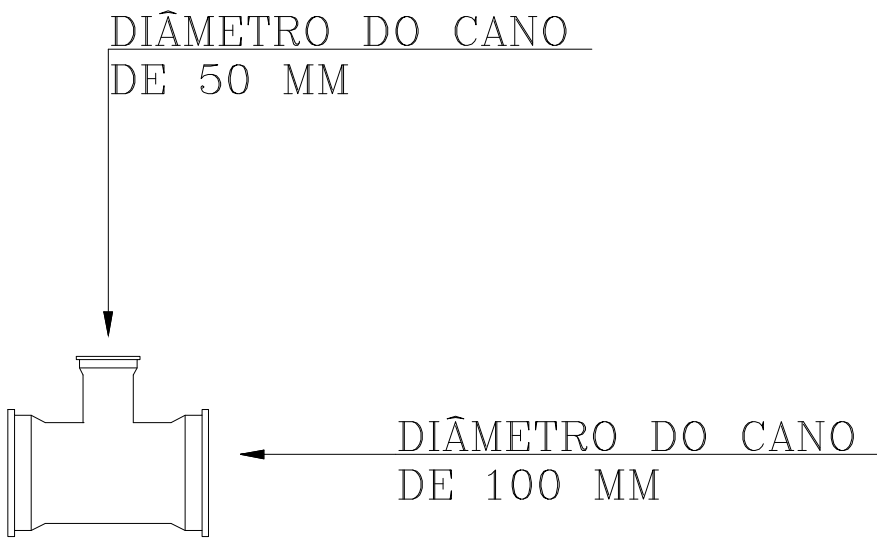

DETALHE DA PAVIMENTAÇÃO

ESC: 1/25

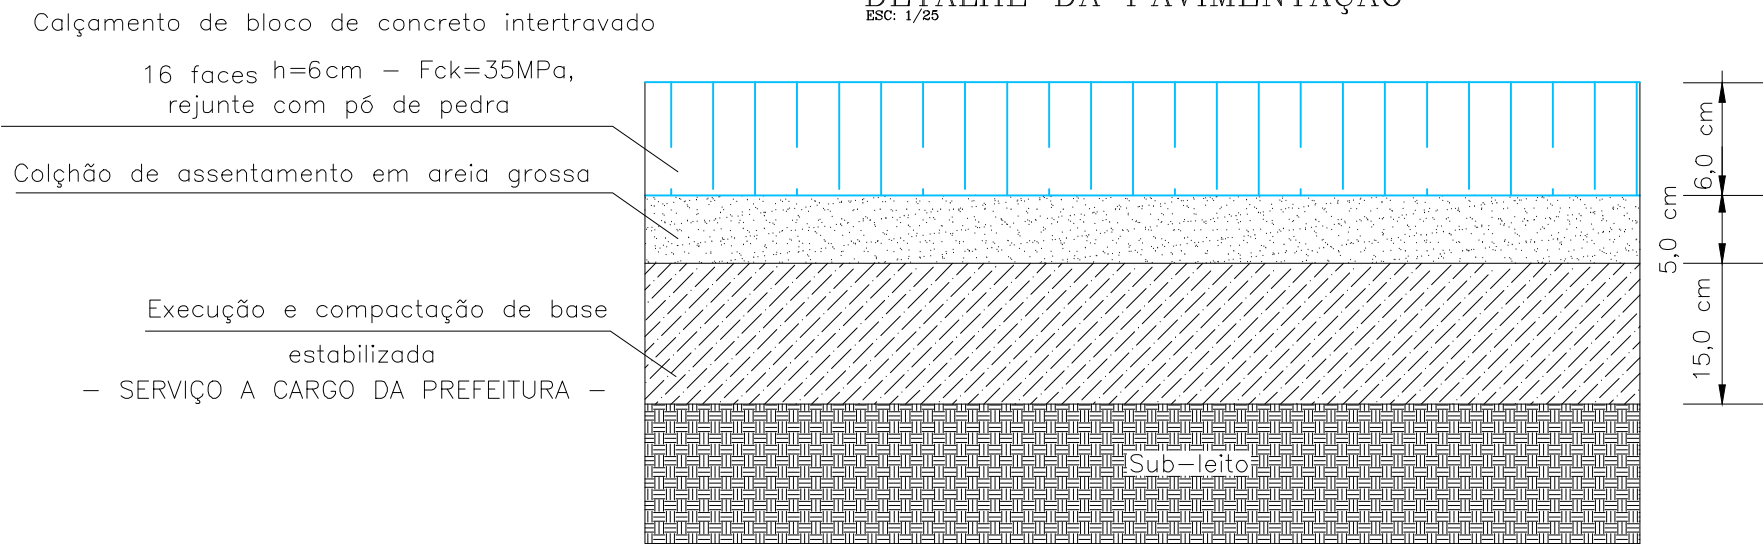

| | | | |
|--|--|---|--------------|
| Abril/2026 | | PROJETO ARQUITETÔNICO | Folha: 05/05 |
| Planta baixa - Locação | | | |
| Proprietário: PREF. MUNICIPAL DE CONG. DO RIO VERDE | | | |
| Endereço: CENTRO DE EVENTOS, RUA 6, S/N Bairro Centro - CONCEIÇÃO DO RIO VERDE - MG | | | |
| Situação e Locação vide ao lado. Escala indicada. | | Declaro que a aprovação do projeto não implica no reconhecimento do direito de propriedade por parte da prefeitura. | |
| ÁREAS: | | PROPRIETÁRIO PREF. MUNICIPAL DE CONG. DO RIO VERDE CNPJ: 18.008.888/0001/74 | |
| A CONSTRUIR: 6.214,00m² | | R.T. Engenheiro Civil José Russano Neto CREA-MG 428470MG | |
| TERRENO: 10.120,00m² | | VISTOS: | |