



LEVANTAMENTO PLANIMÉTRICO

ESCALA : 1/500

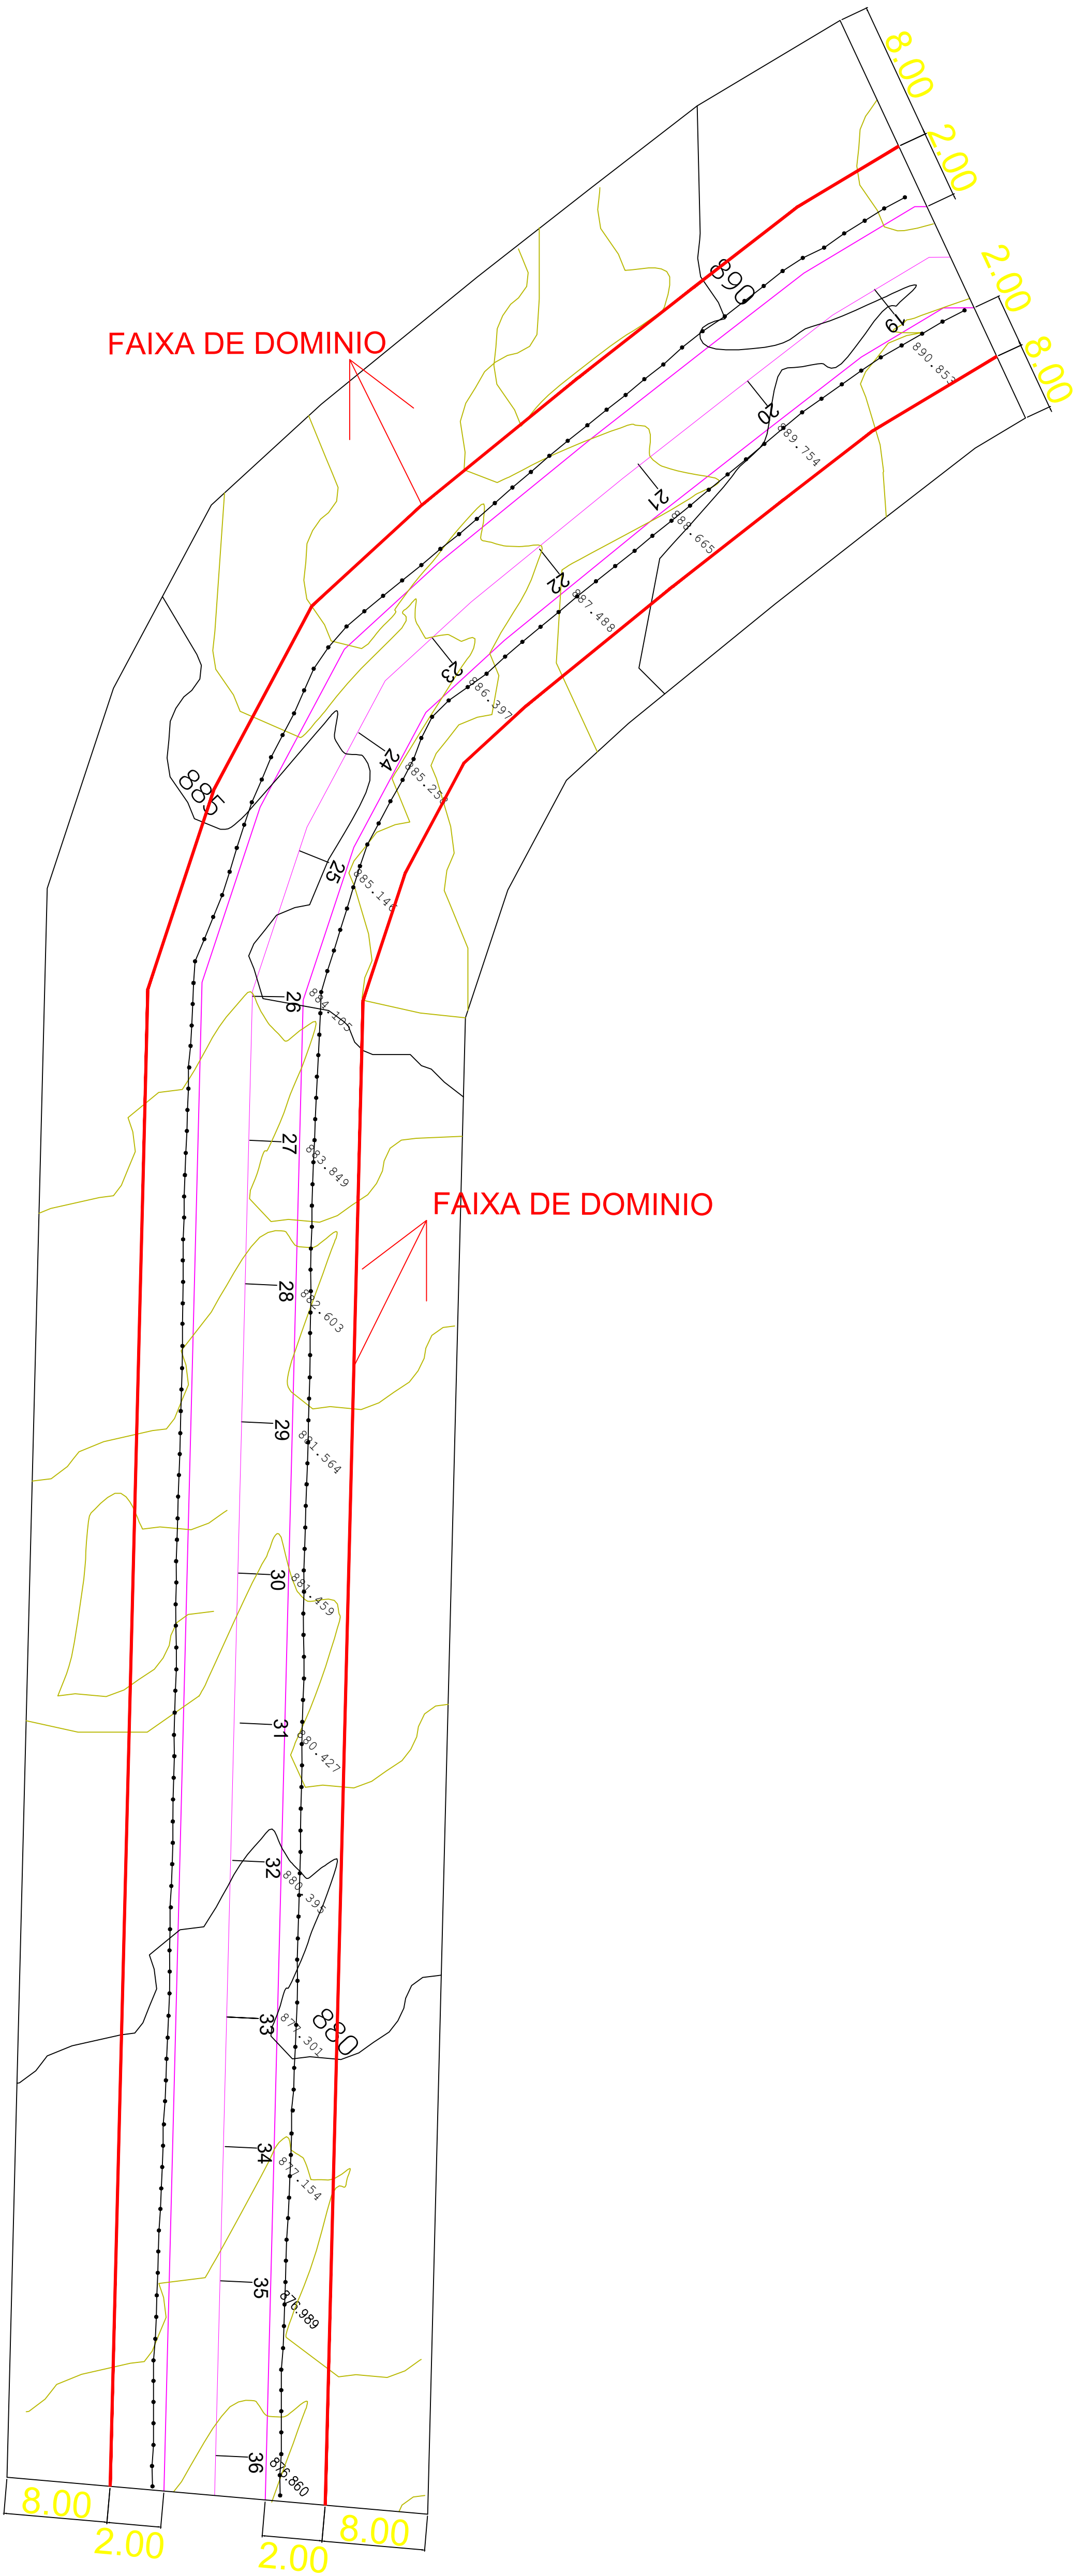

PLANTA DE PAVIMENTAÇÃO - SUBIDA DO CHIQUINHO
TRECHO B - ESTACAS 19 A 36

ESCALA : 1/500

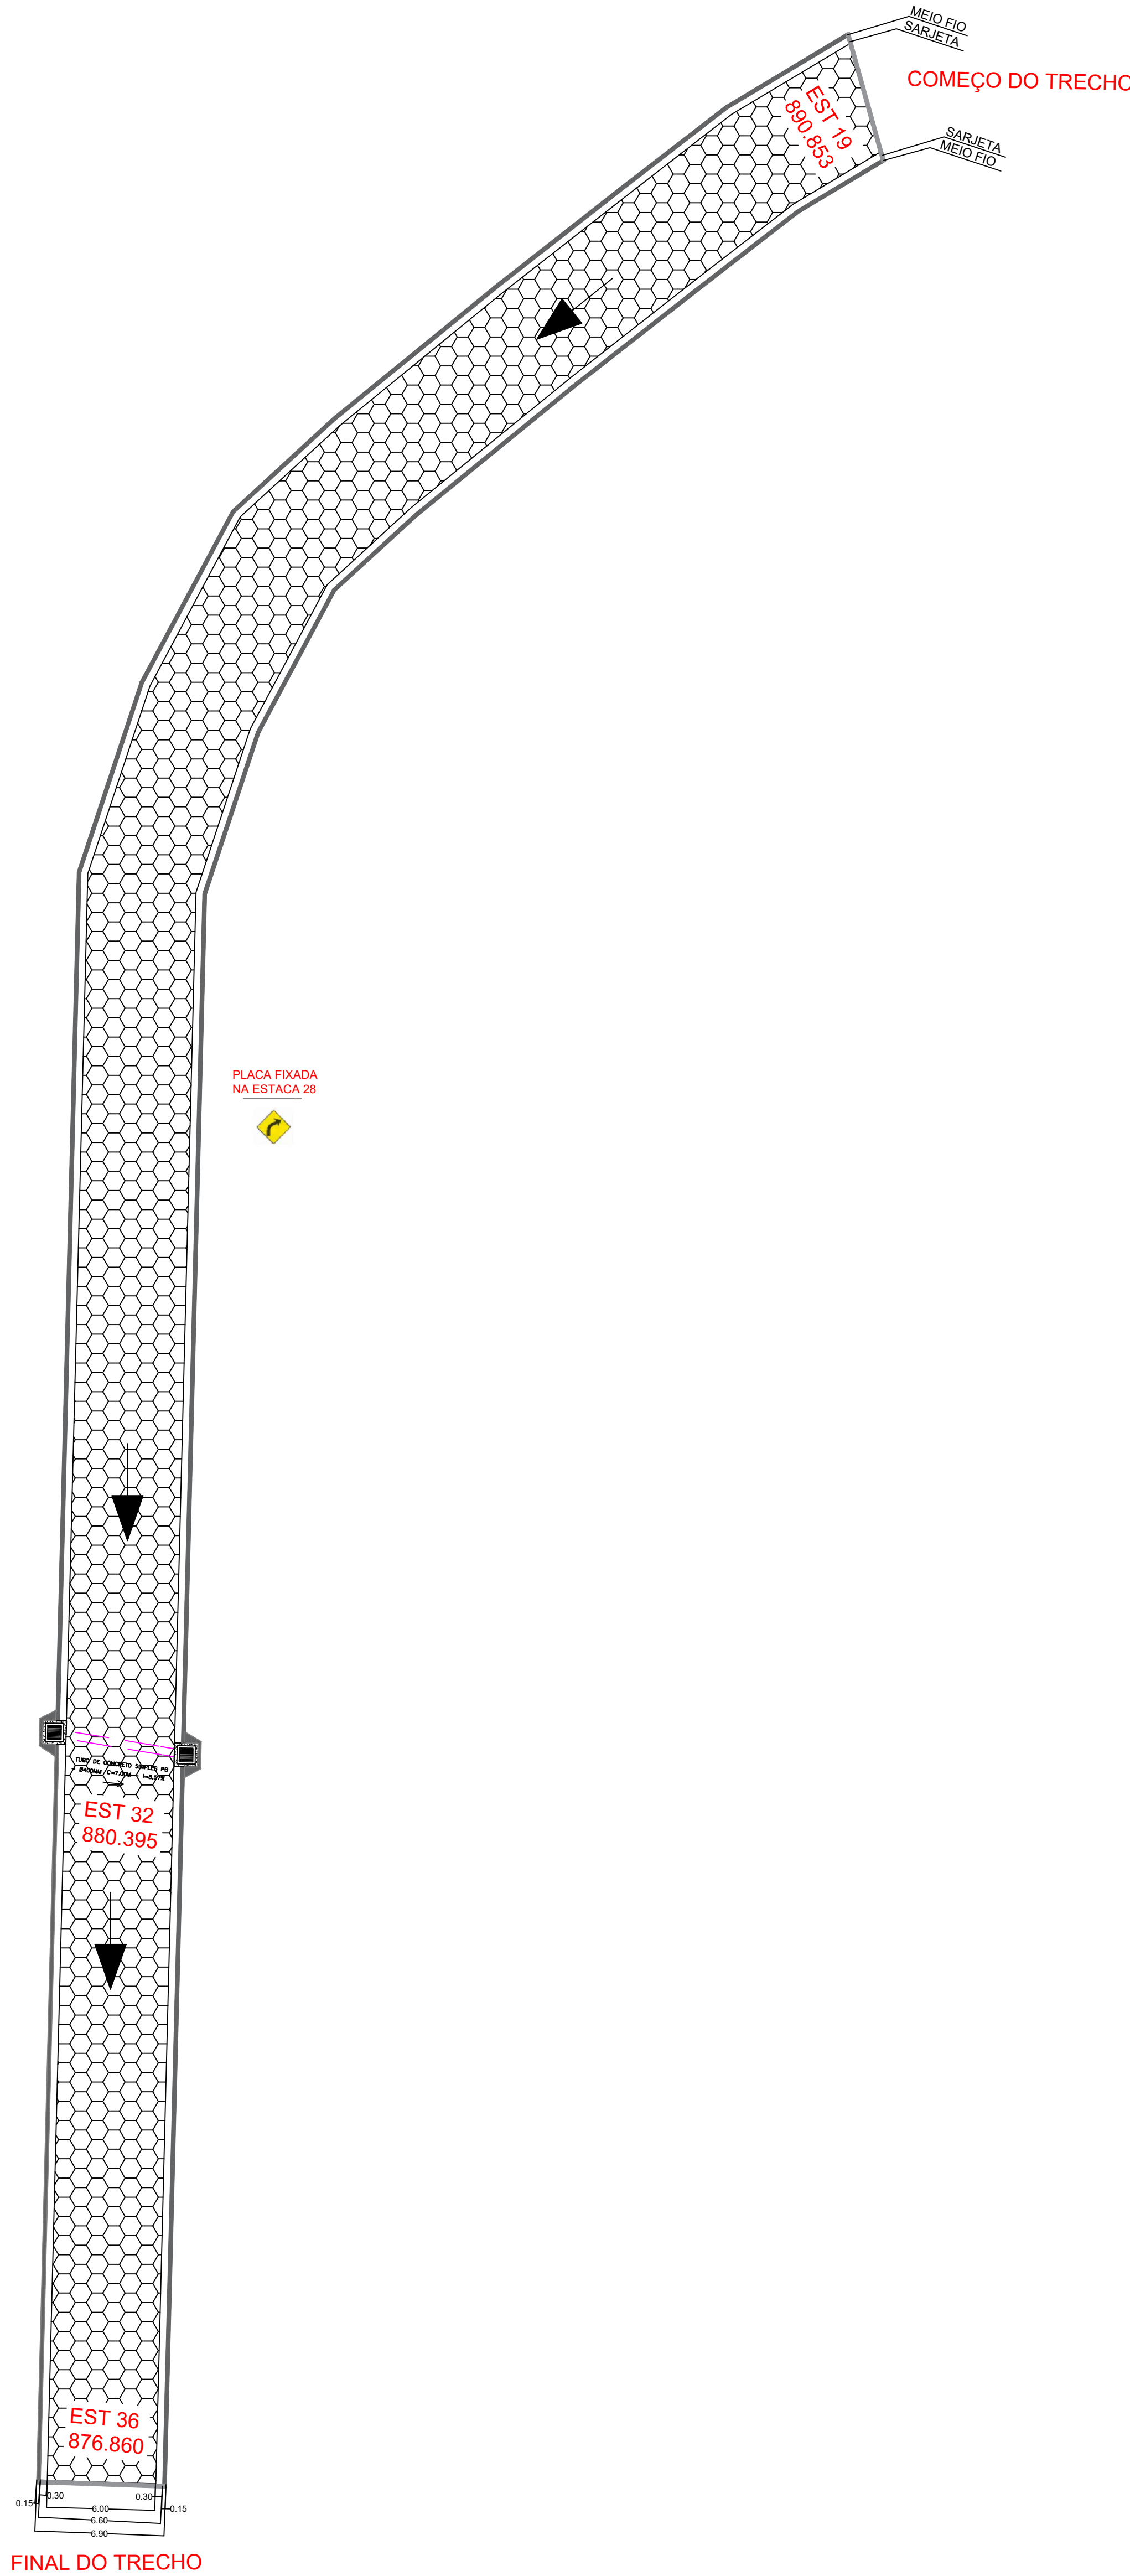

LOCALIZAÇÃO COM COORDENADAS



DMT DE MATERIAIS



 PREFEITURA MUNICIPAL DE CONCEIÇÃO DO RIO VERDE ESTADO DE MINAS GERAIS - CEP: 37.430-000	
PROJETO CIVIL	
CONCEDENTE: GOVERNO FEDERAL - MAPA	CONVENIENTE: PREFEITURA MUNICIPAL DE CONCEIÇÃO DO RIO VERDE-MG
OBJETO: PAVIMENTAÇÃO/CAÇAMENTO DE VIAS RURAIS	LOCAL DA OBRA: SUBIDA DO CHIQUINHO (TRECHO 1.) ZONA RURAL - CONCEIÇÃO DO RIO VERDE-MG
END. CORRESP.: PRAÇA PREFEITO EDUARDO CARNEIRO, Nº11 - CENTRO CONCEIÇÃO DO RIO VERDE-MG - CEP 37.430-000 TEL.: (35)3335-1767	ASSINATURAS: CONVENIENTE: P. M. DE CONCEIÇÃO DO RIO VERDE-MG CRISTIANO HENRIQUE CUSTÓDIO PREFEITO MUNICIPAL ENDº R.T.: JOSÉ RUSSANO NETO ENGENHEIRO CIVIL - CREA 428470/MG
OBSERVAÇÃO:	
DESPACHOS DA P.M.C.R.V.	
PROJETO APROVADO EM:	