



LEVANTAMENTO PLANIMÉTRICO

ESCALA : 1/500

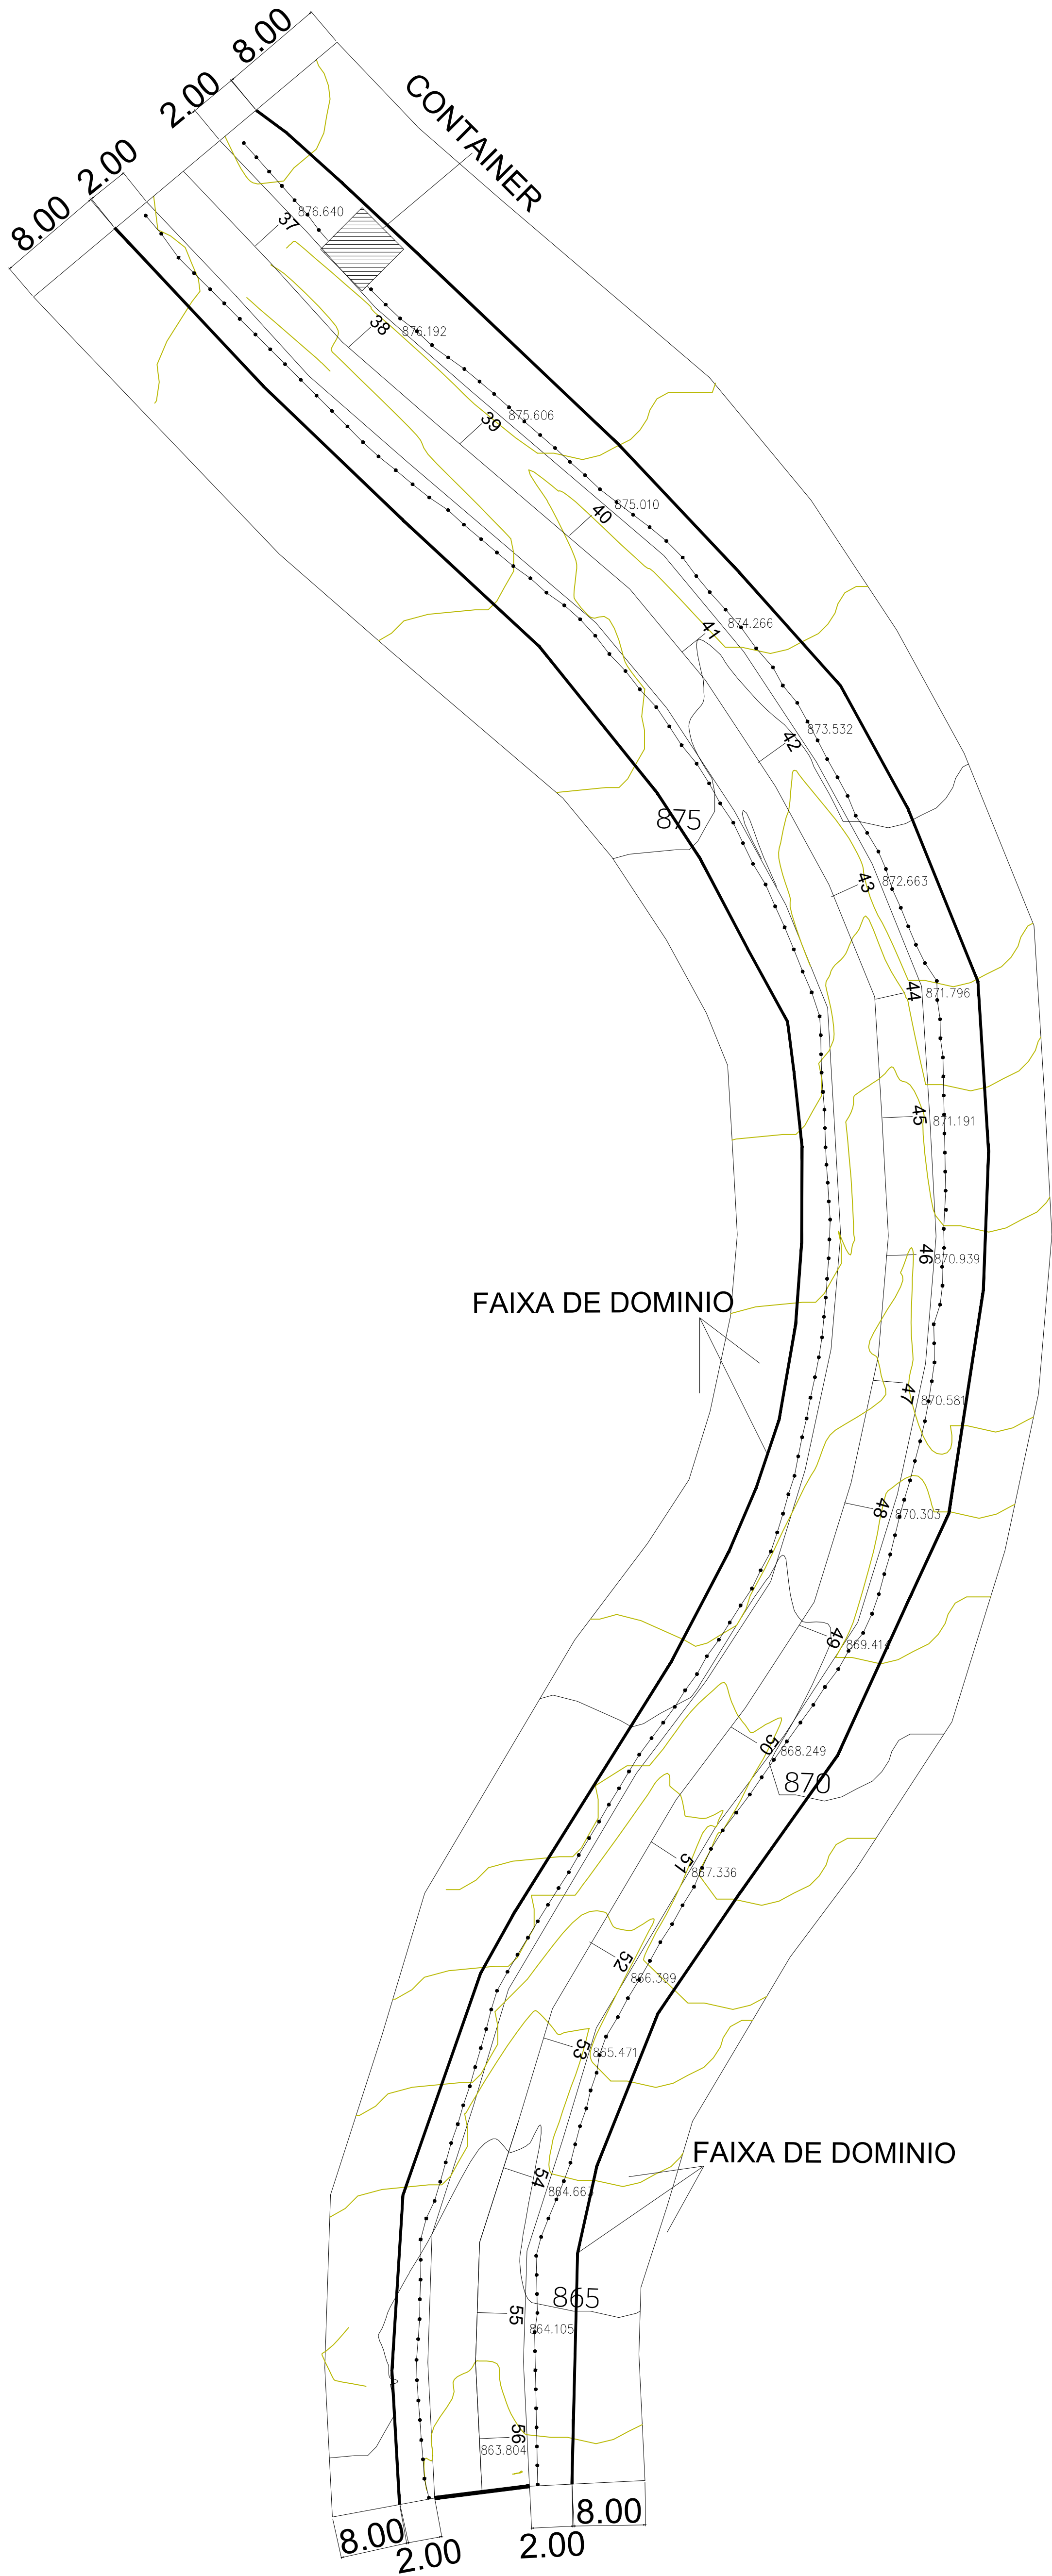


PLANTA DE PAVIMENTAÇÃO - SUBIDA DO CHIQUINHO
TRECHO C - ESTACAS 37 A 56

ESCALA : 1/500

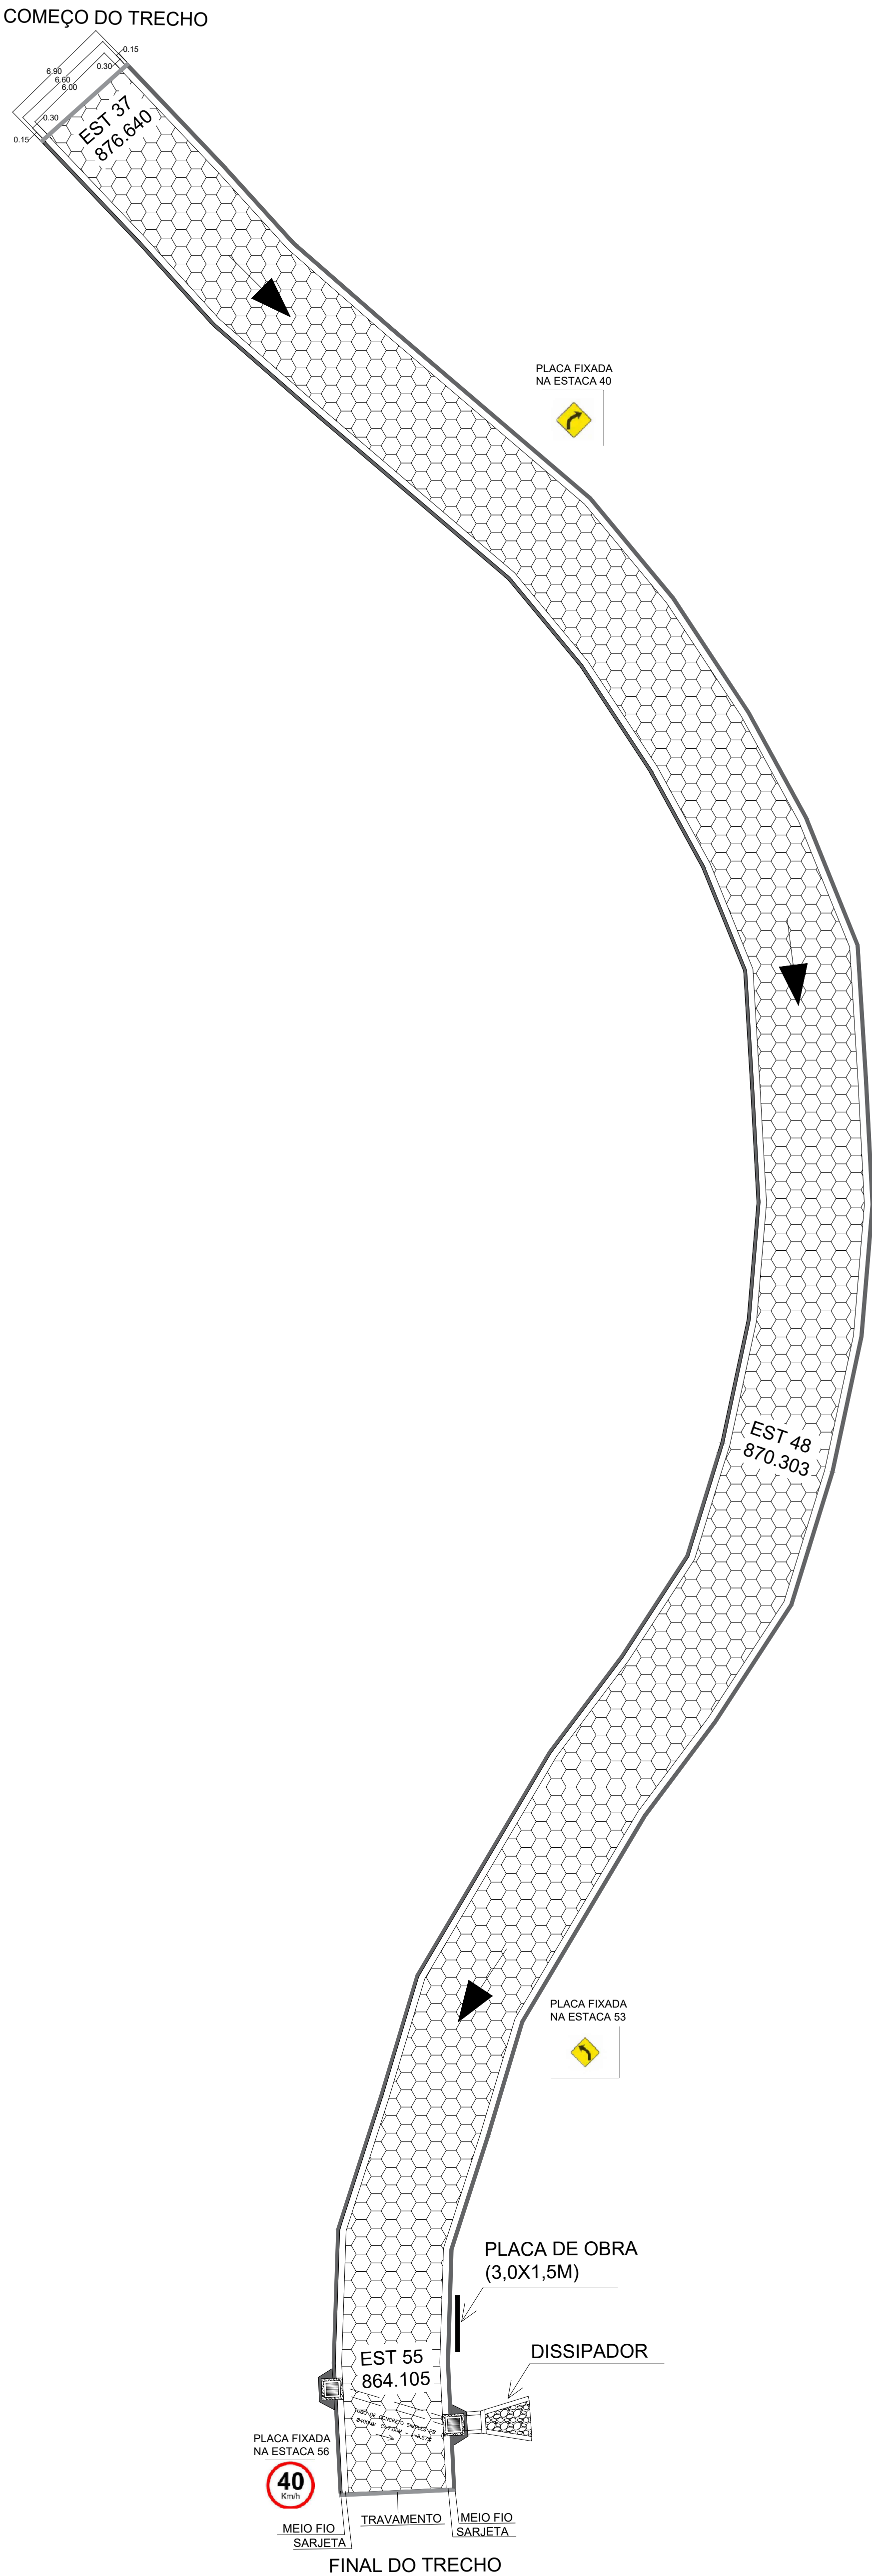

LOCALIZAÇÃO COM COORDENADAS

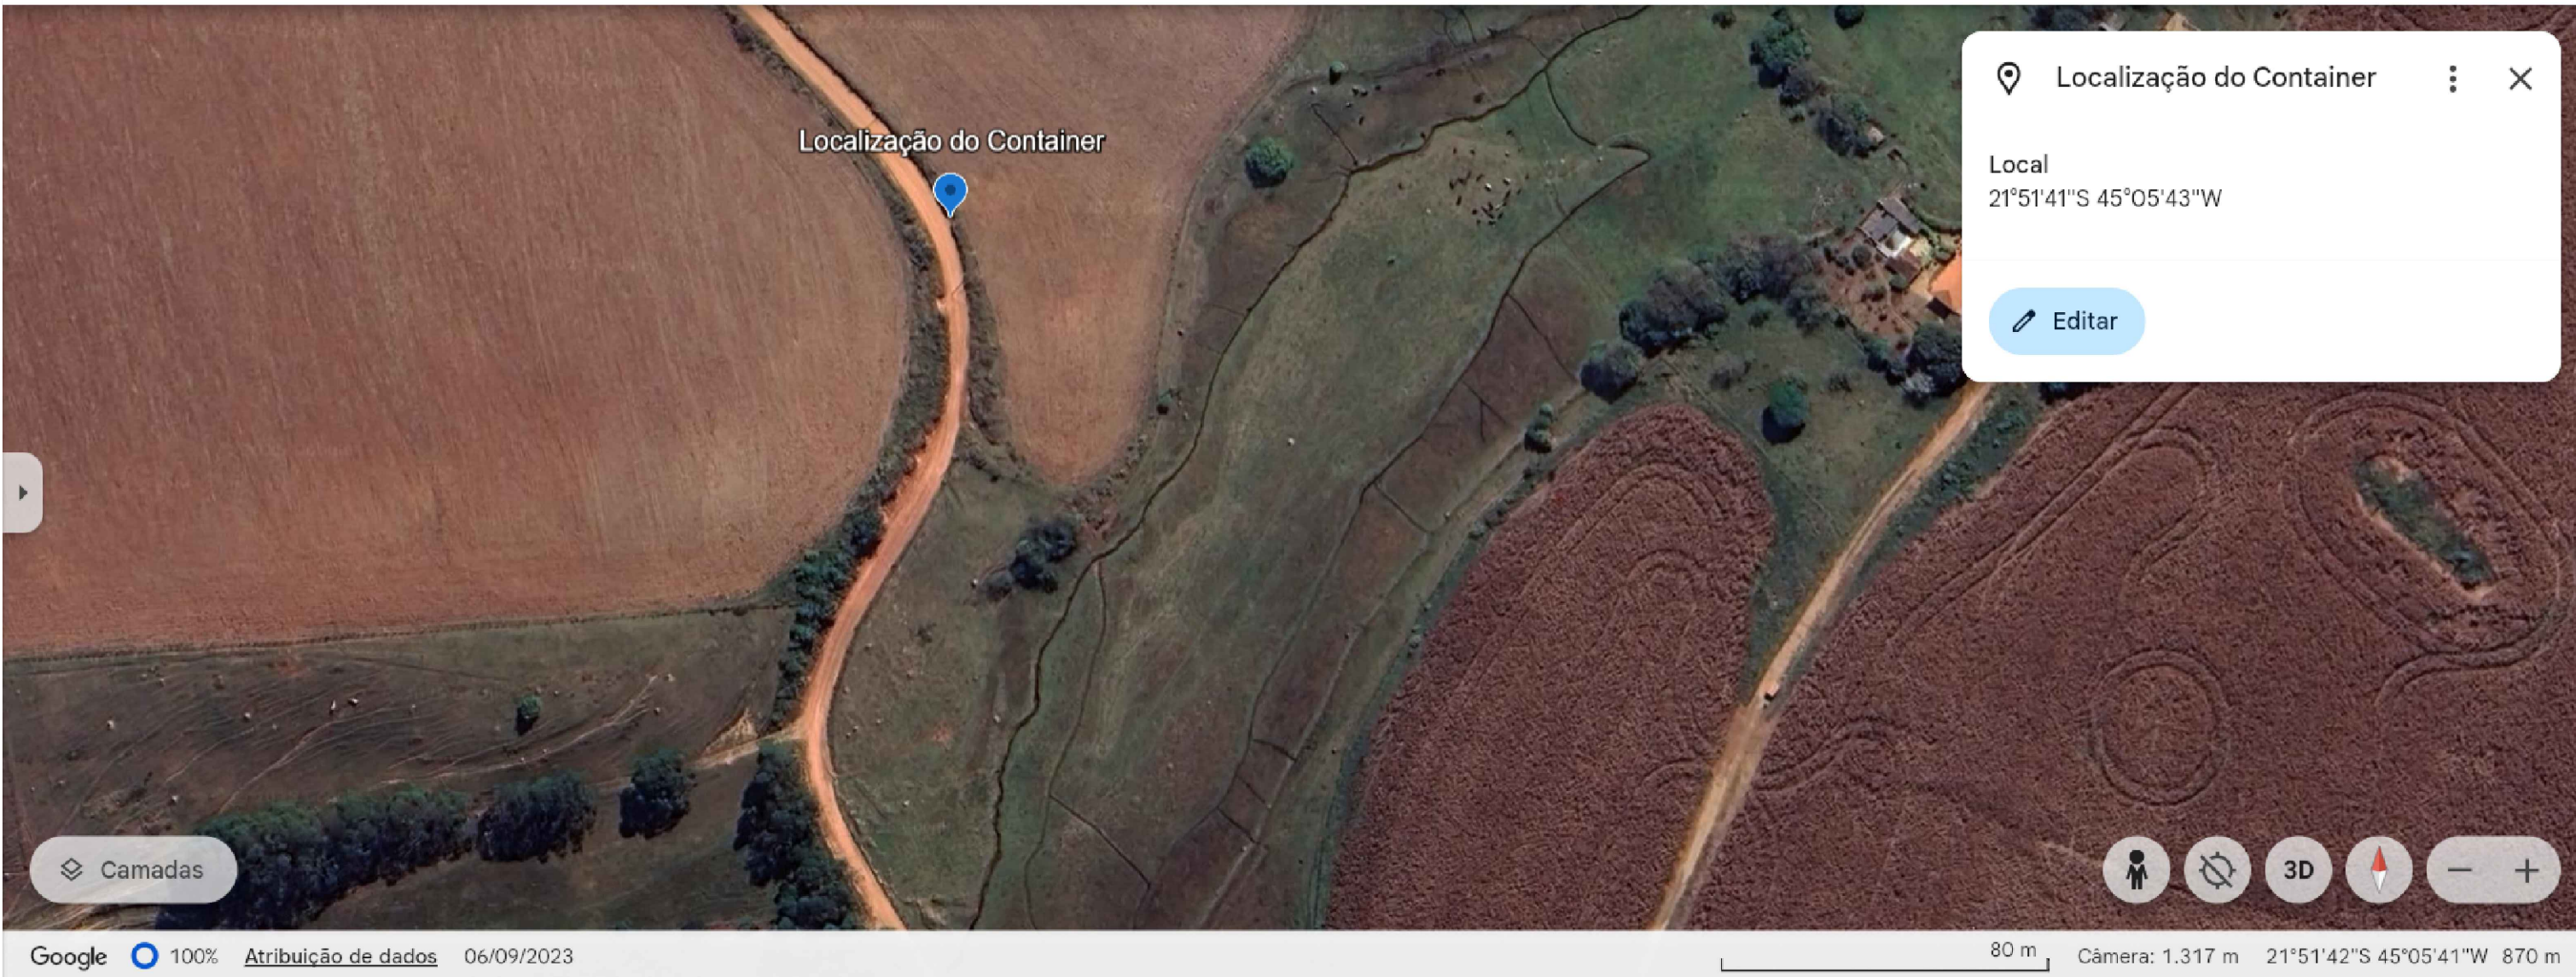

DMT DE MATERIAIS




LOCALIZAÇÃO COM COORDENADAS




CONTAINER

VISTA TRANSVERSAL

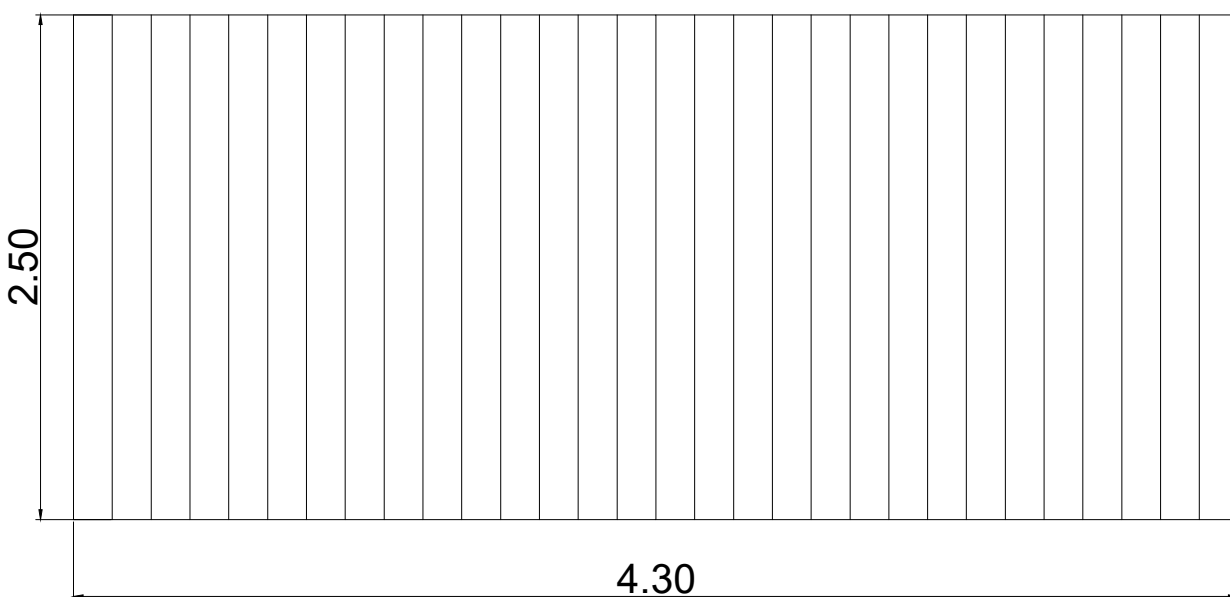

VISTA FRONTAL

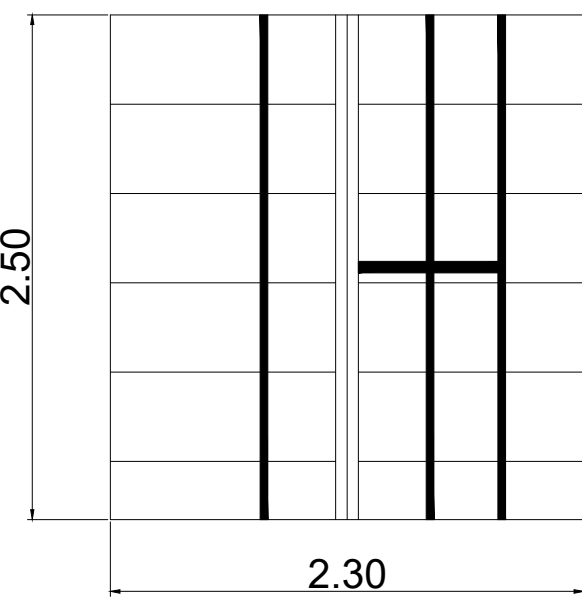

 PREFEITURA MUNICIPAL DE CONCEIÇÃO DO RIO VERDE ESTADO DE MINAS GERAIS - CEP: 37.430-000		FOLHA Nº: 03/05
PROJETO CIVIL		DATA: 24/05/2025
PLANTA DE SERVIÇOS: CALÇAMENTO, DRENAGEM PLUVIAL E SINALIZAÇÃO VÁRIA; SEÇÕES TRANSVERSAL, PASSAÇO E LONGITUDINAL, E DETALHES EXECUTIVOS		ESCALA: INDICADA
CONCEDENTE: GOVERNO FEDERAL - MAPA	CONVENIENTE: PREFEITURA MUNICIPAL DE CONCEIÇÃO DO RIO VERDE-MG	FORMATO: A0
OBJETO: PAVIMENTAÇÃO/CALÇAMENTO DE VIAS RURAIS	LOCAL DA OBRA: SUBIDA DO CHIQUINHO (TRECHO 1) ZONA RURAL - CONCEIÇÃO DO RIO VERDE-MG	AutorCAD: J.R.NETO
END. CORRESP.: PRAÇA PREFEITO EDUARDO CARNEIRO, Nº111 - CENTRO CONCEIÇÃO DO RIO VERDE-MG - CEP 37.430-000 TEL.: (35)3335-1767	REVISÃO: 21/03/2025	
ÁREAS (m2)	ASSINATURAS:	
ÁREA DE PAVIMENTAÇÃO = 3.300,00 m²	CONVENIENTE: P. M. DE CONCEIÇÃO DO RIO VERDE-MG CRISTIANO HENRIQUE CUSTÓDIO PREFEITO MUNICIPAL	
OBSERVAÇÃO:		
DESPACHOS DA P.M.C.R.V.		
PROJETO APROVADO EM:		