



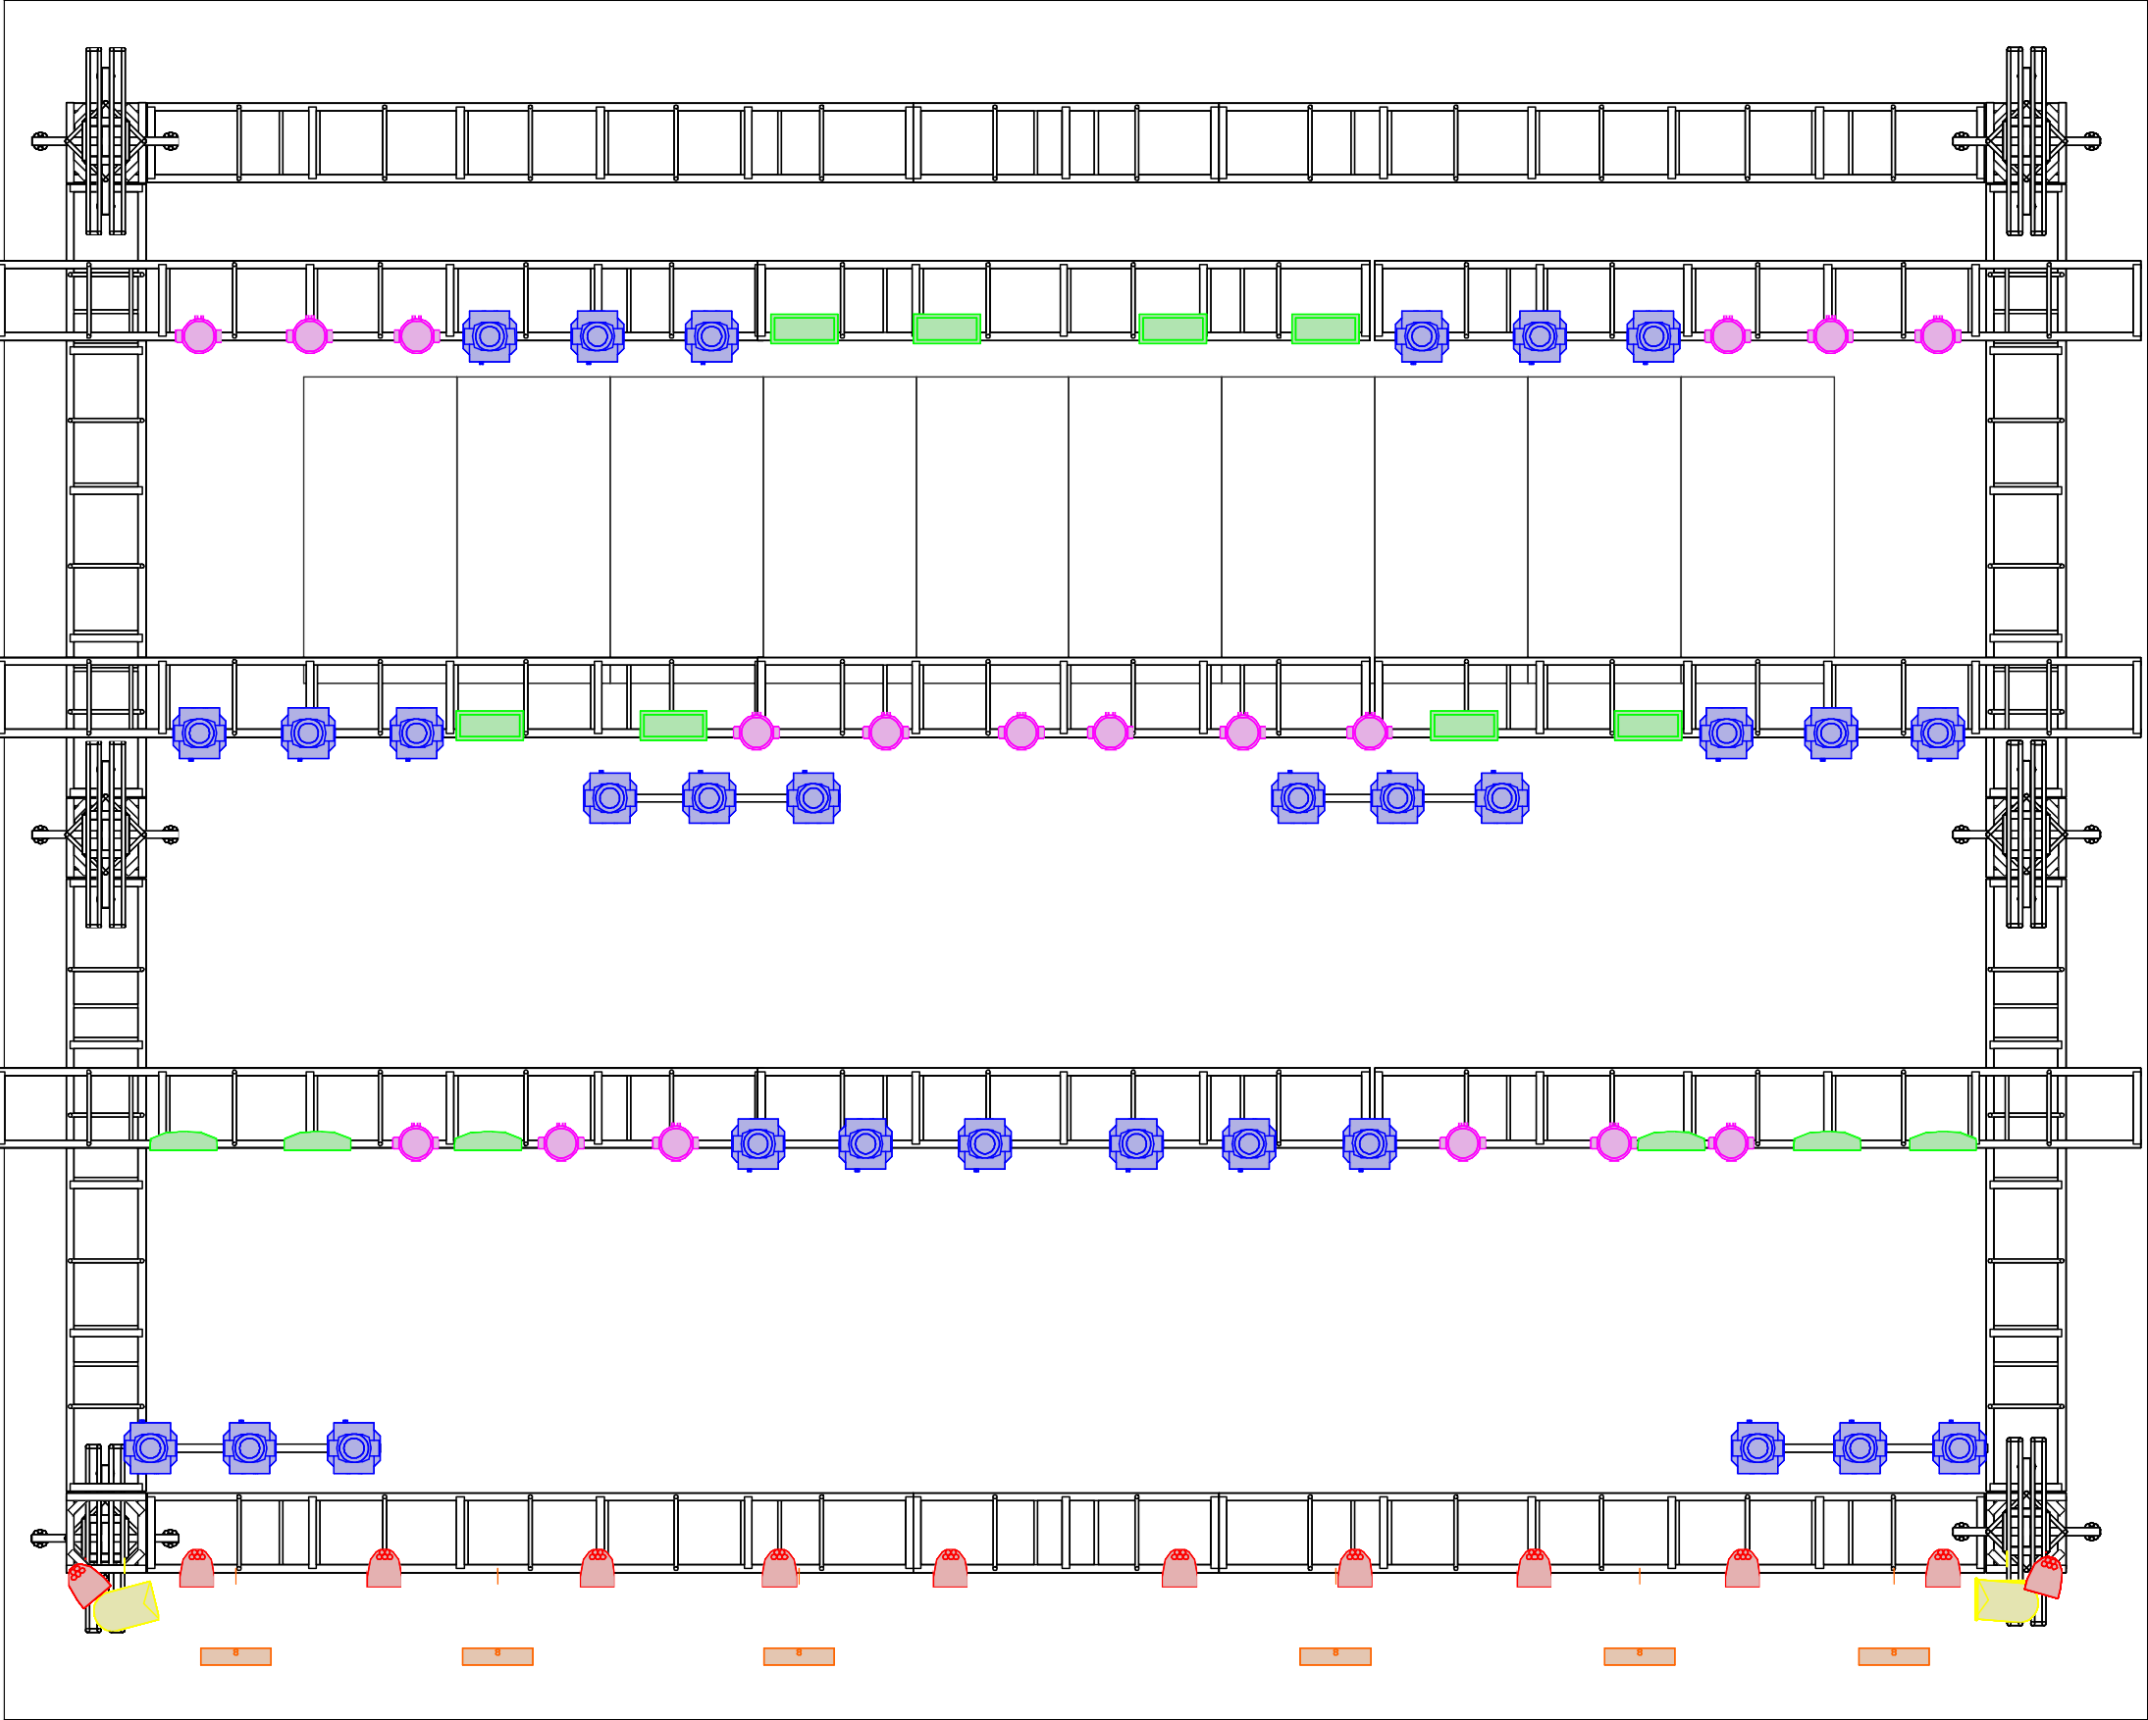

CENÁRIO

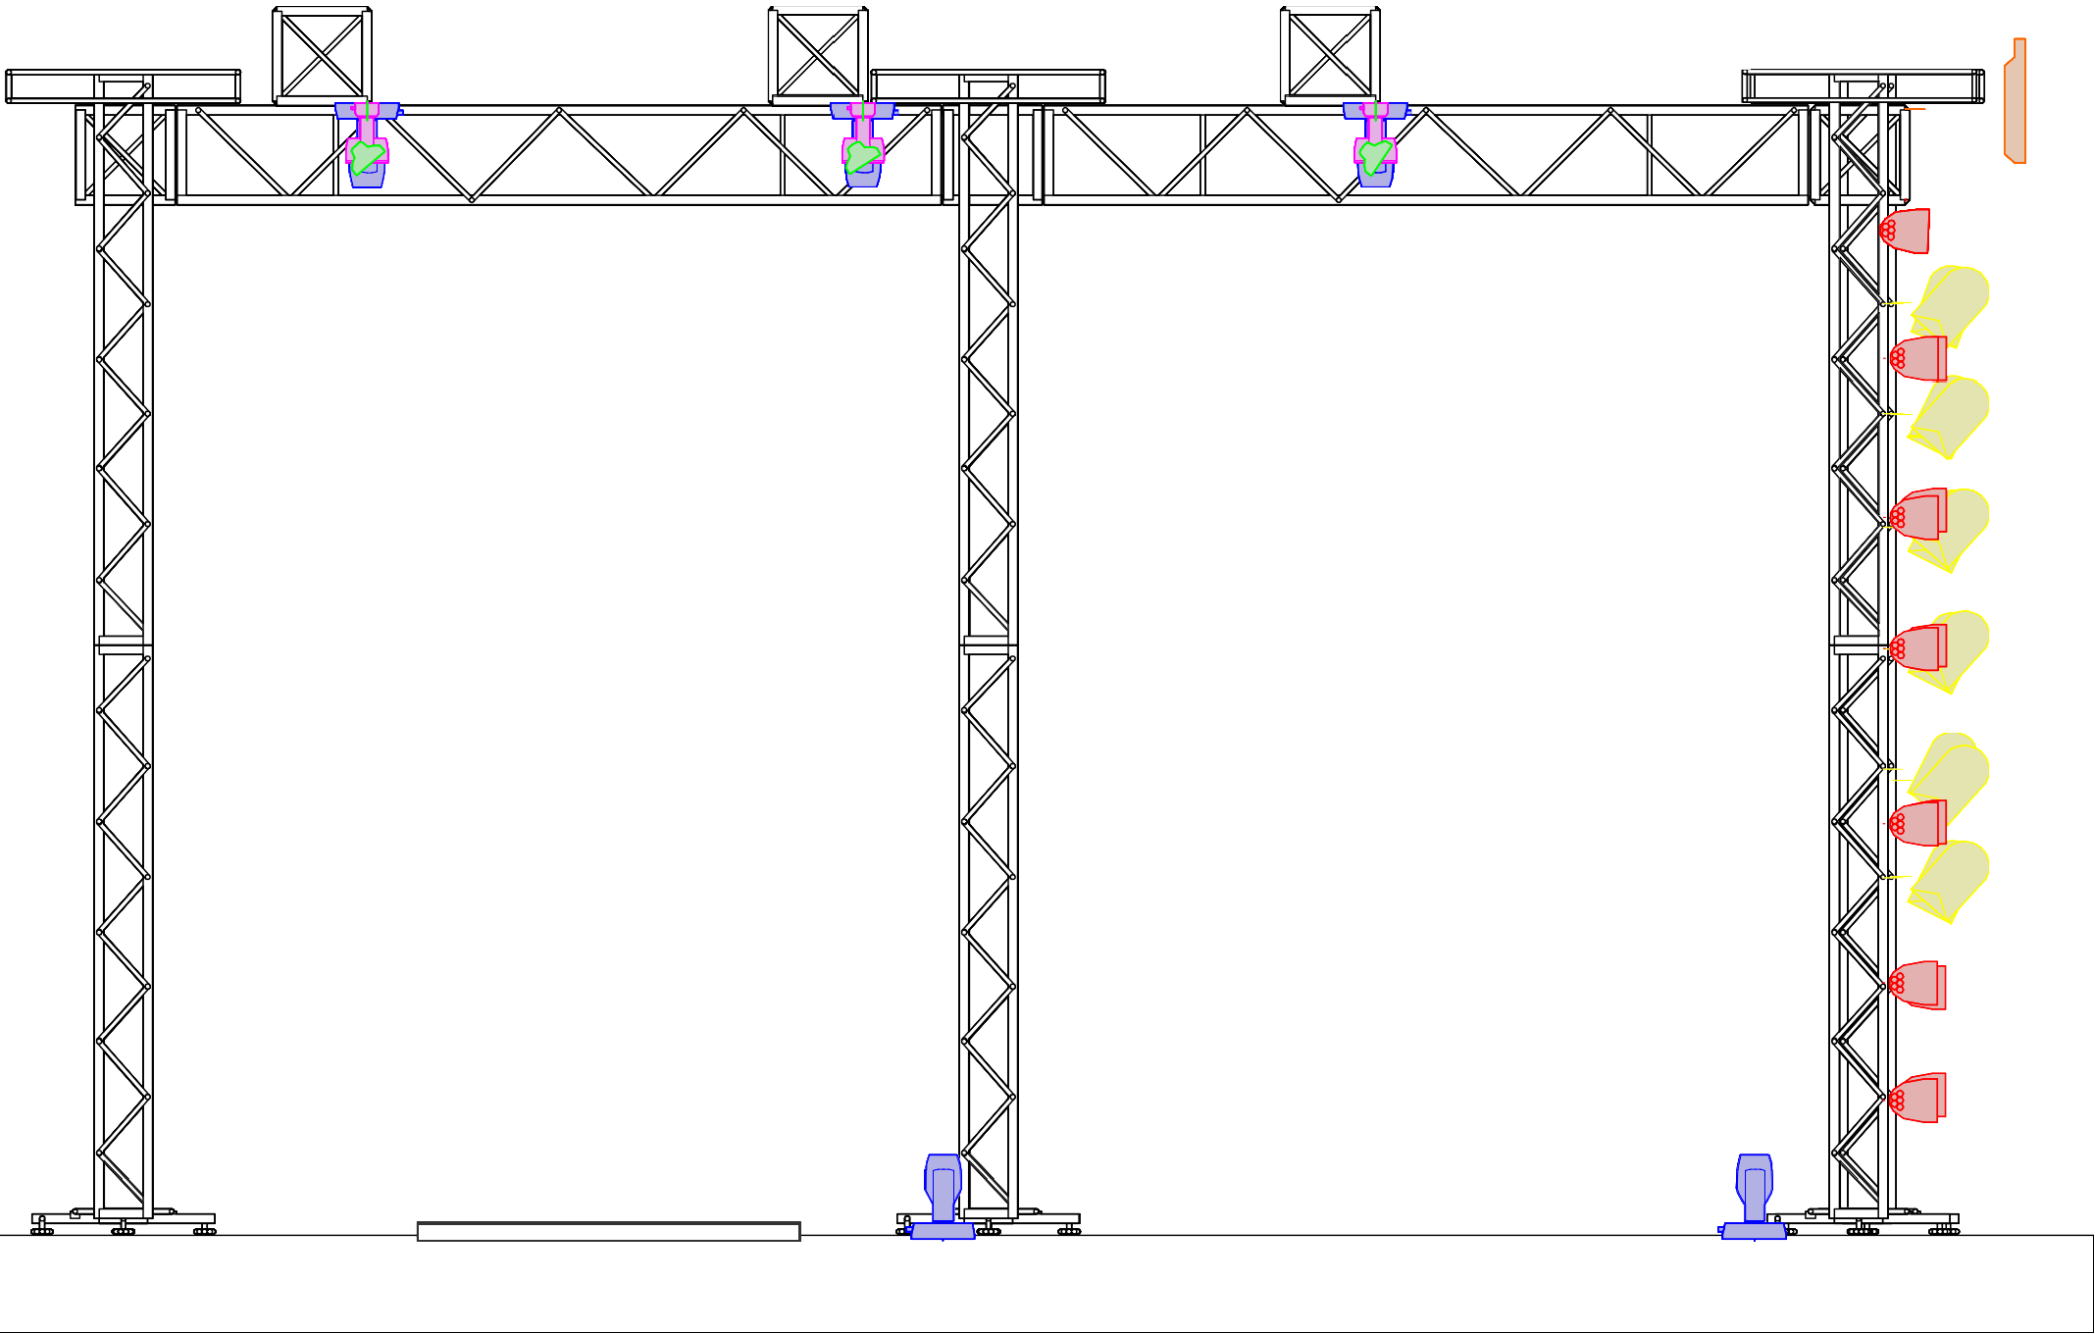


CENÁRIO










CENÁRIO

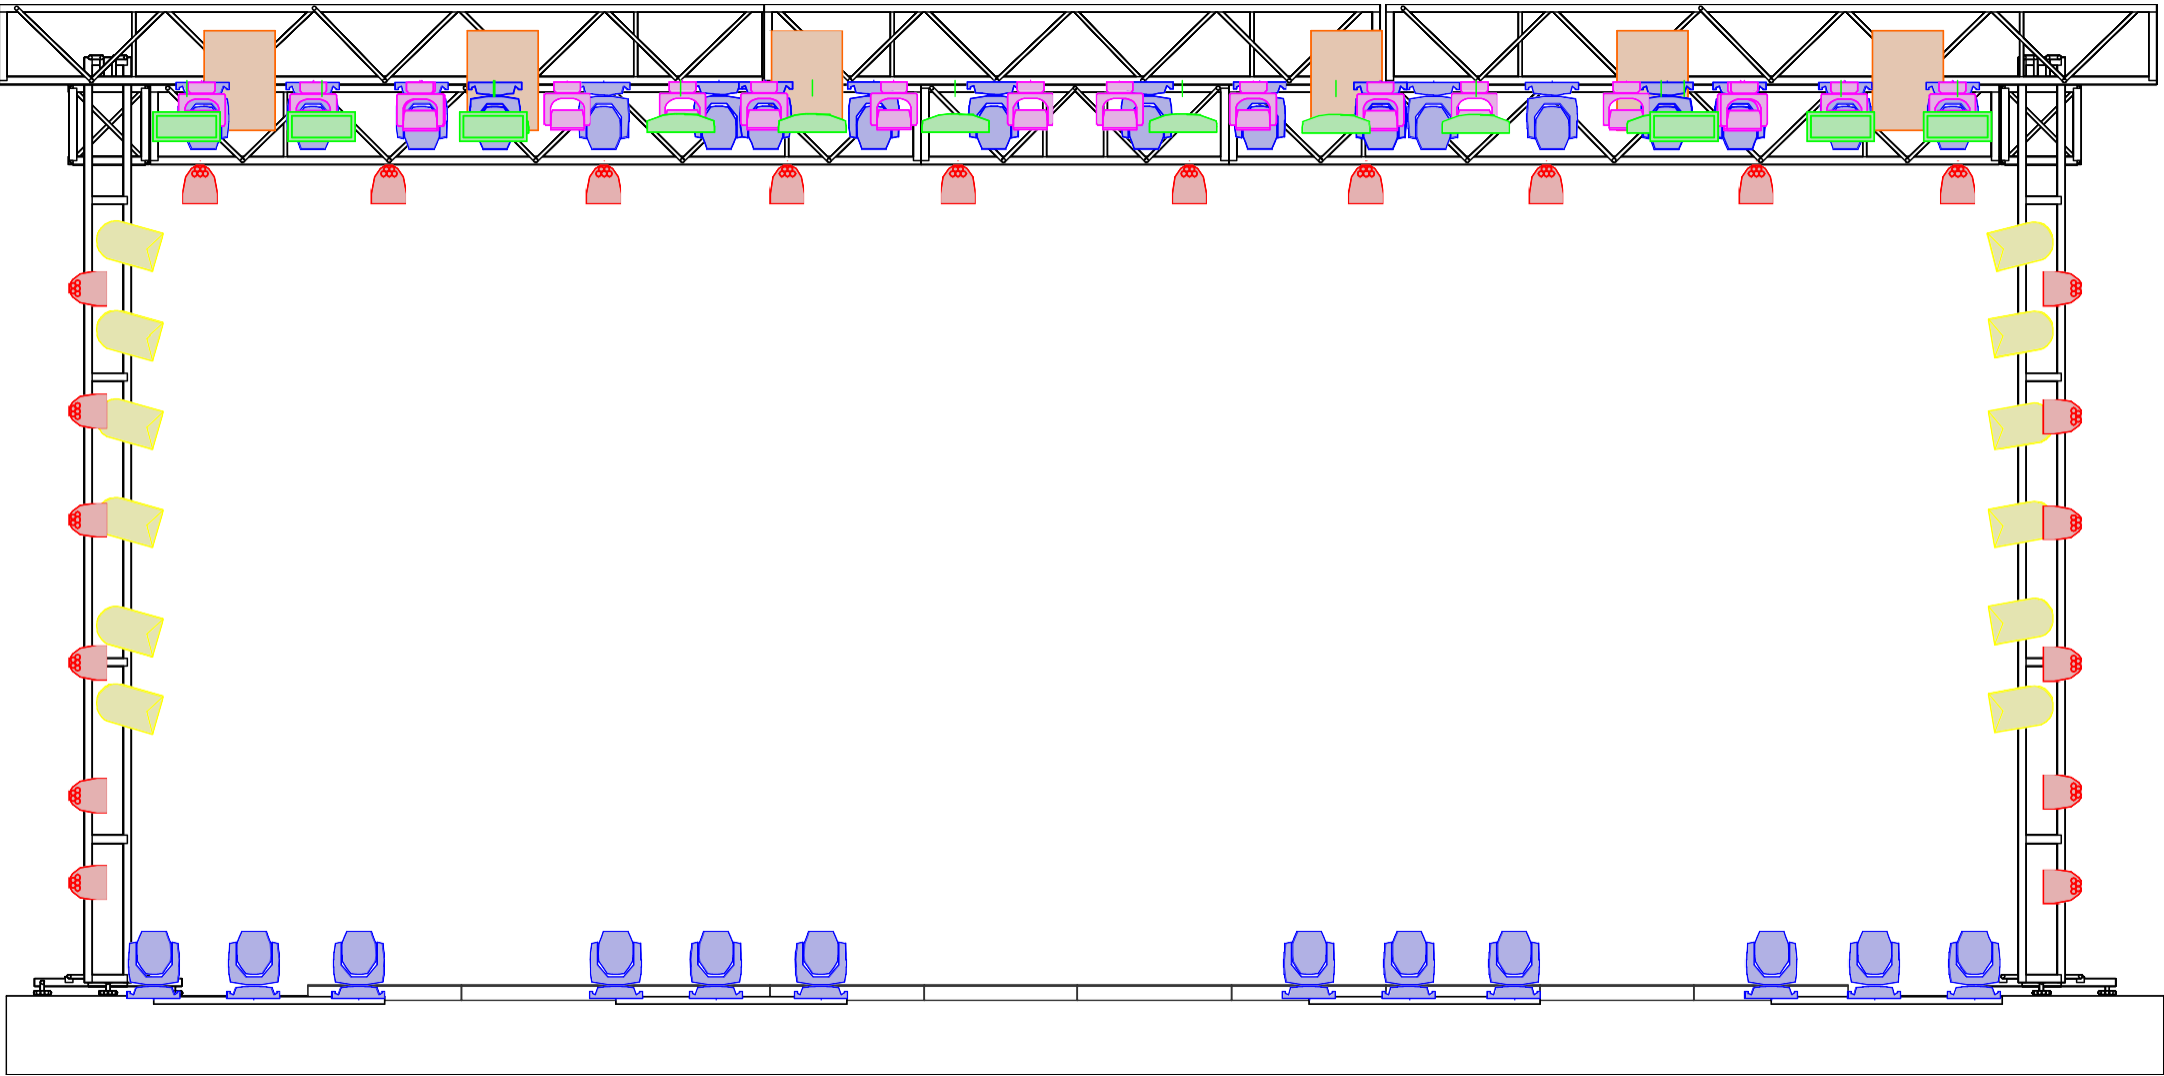

CENÁRIO

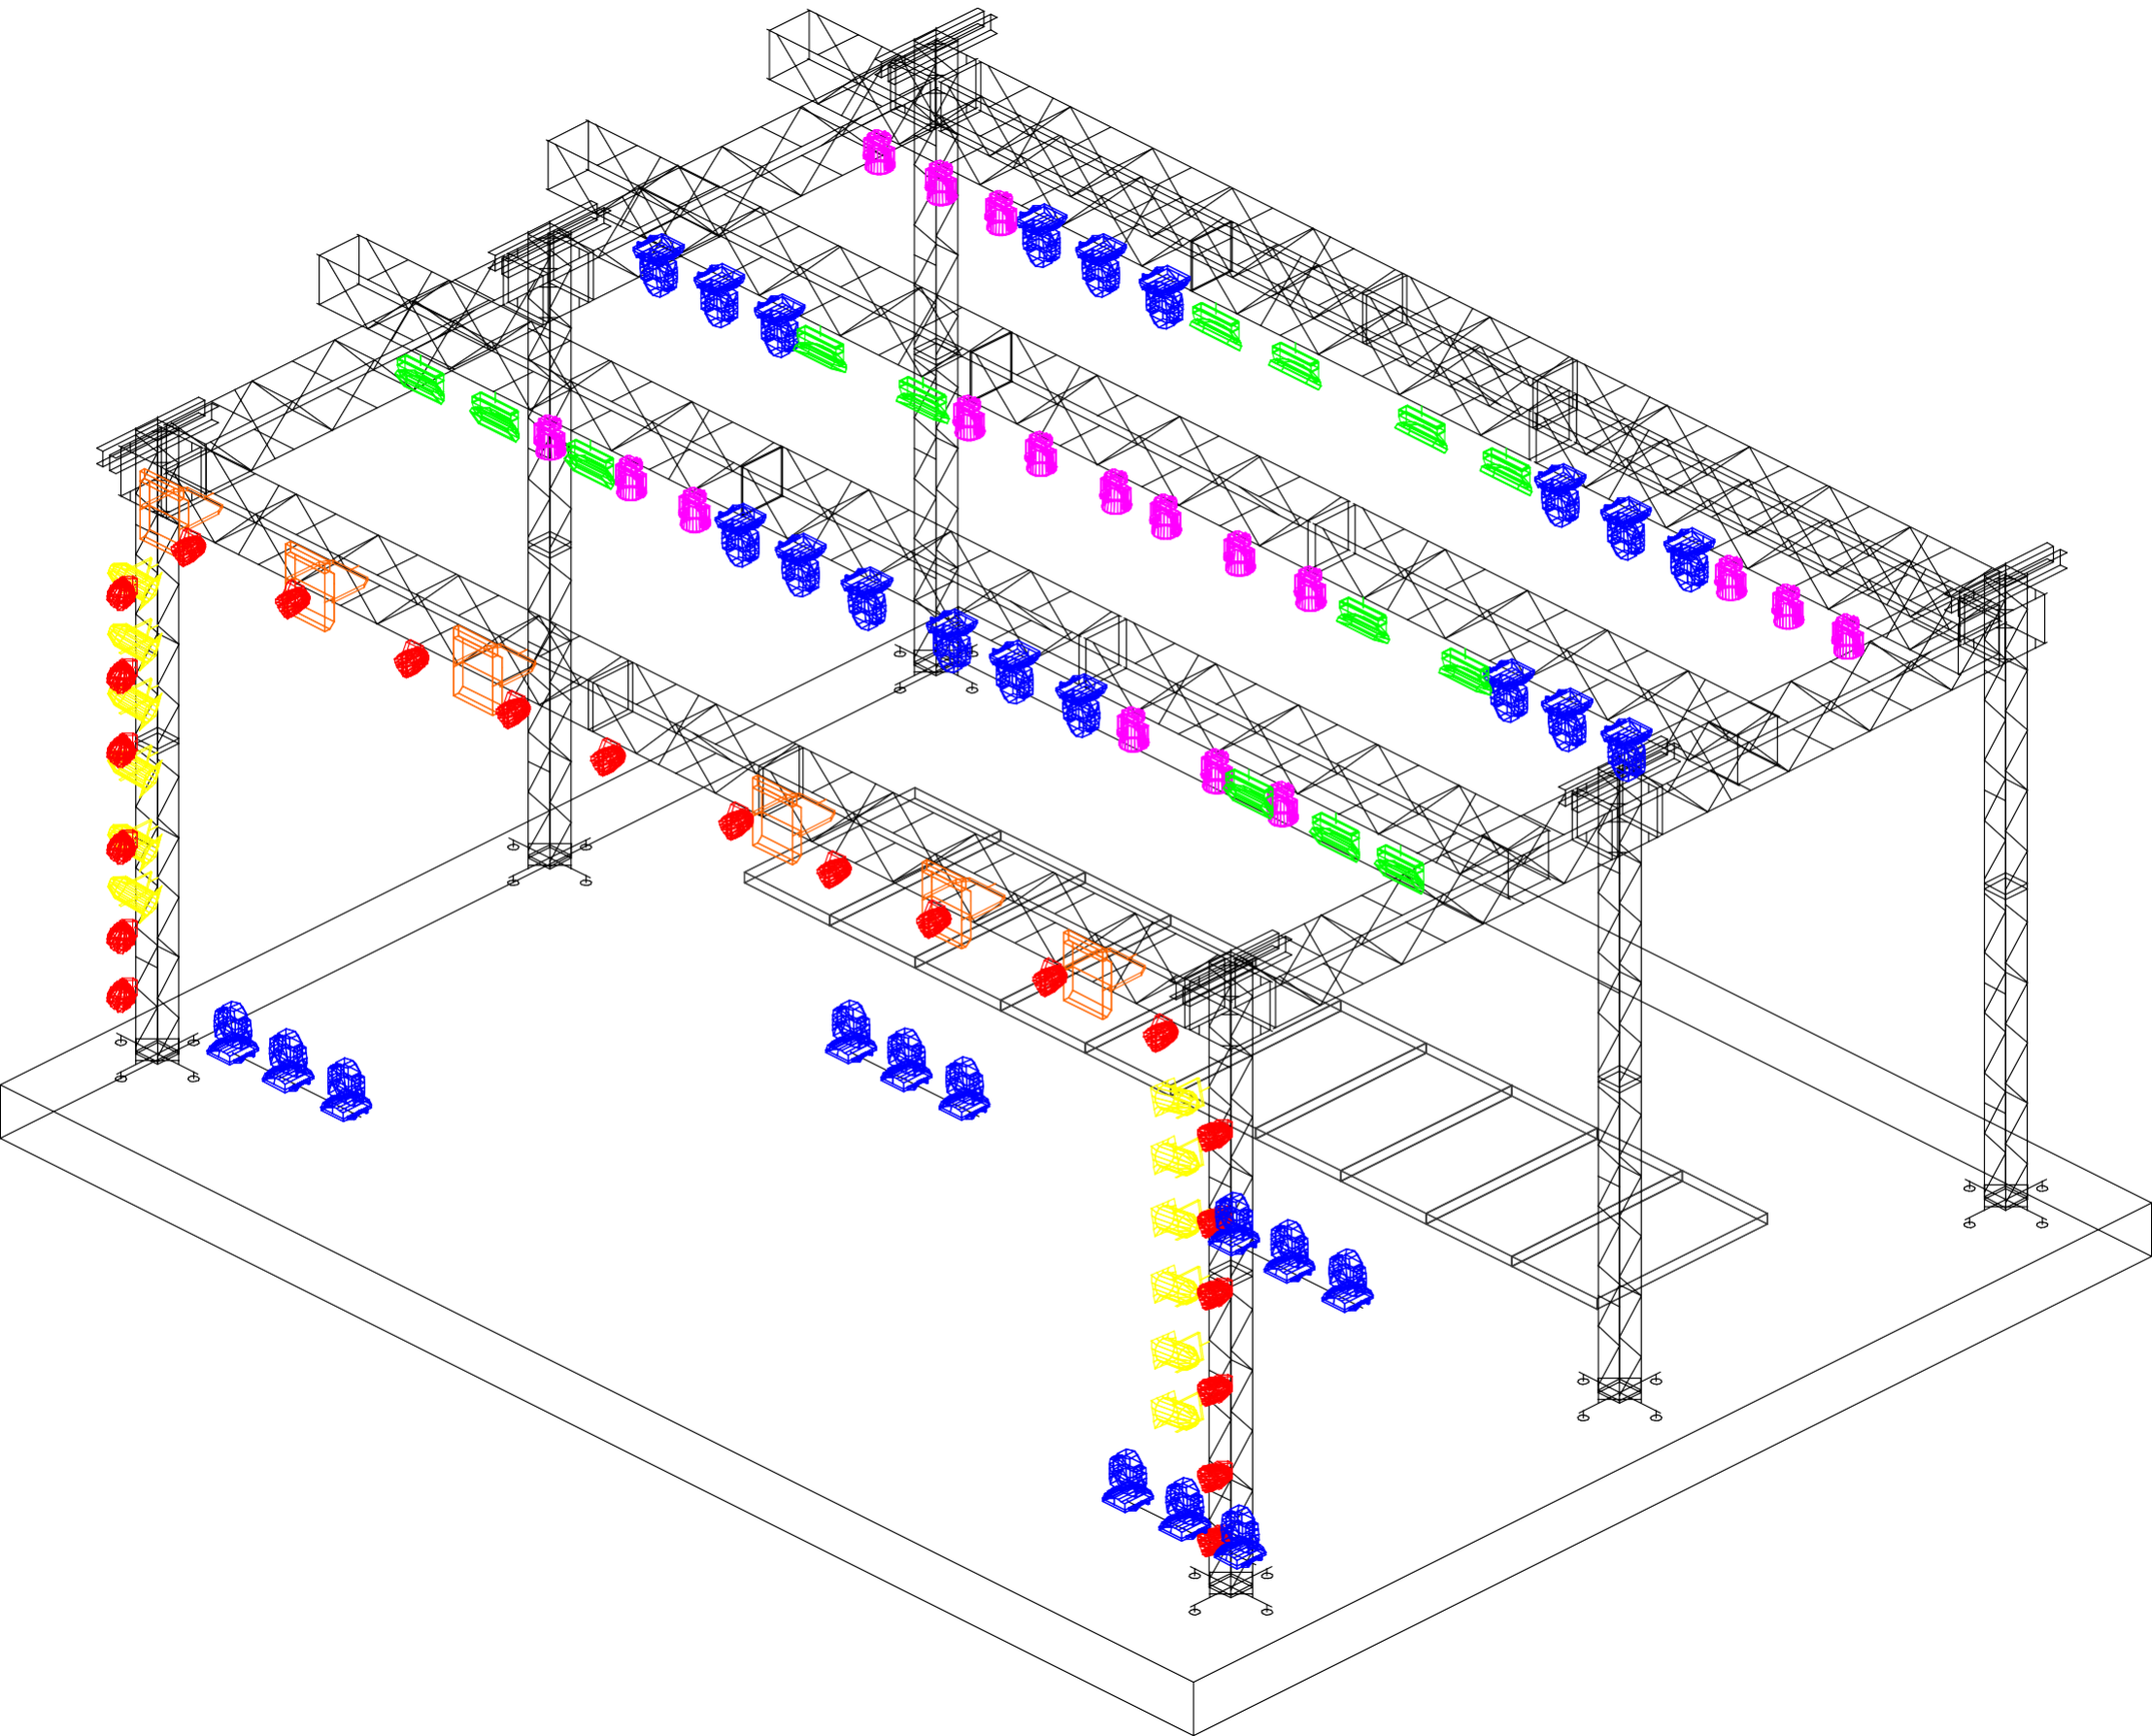

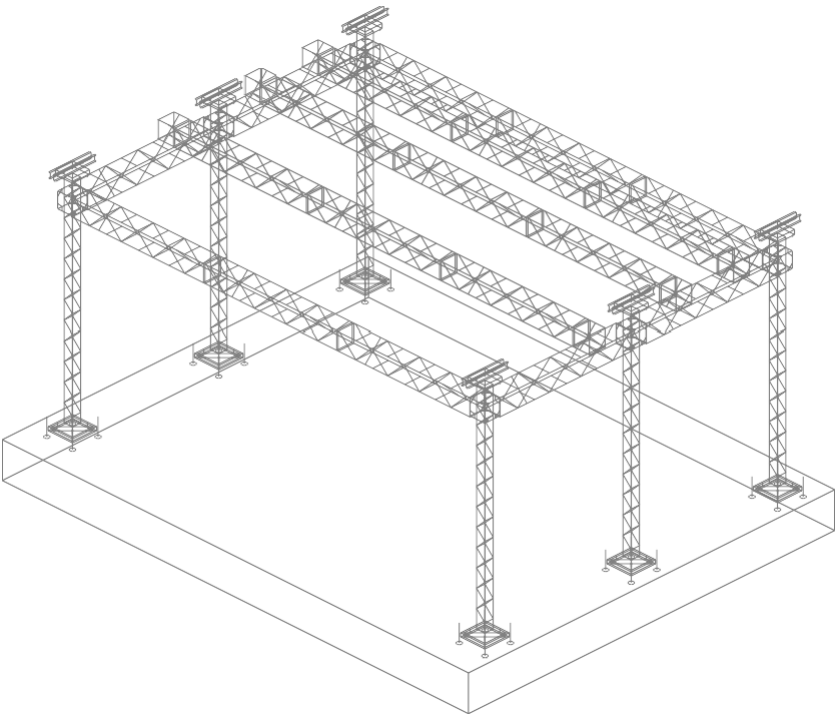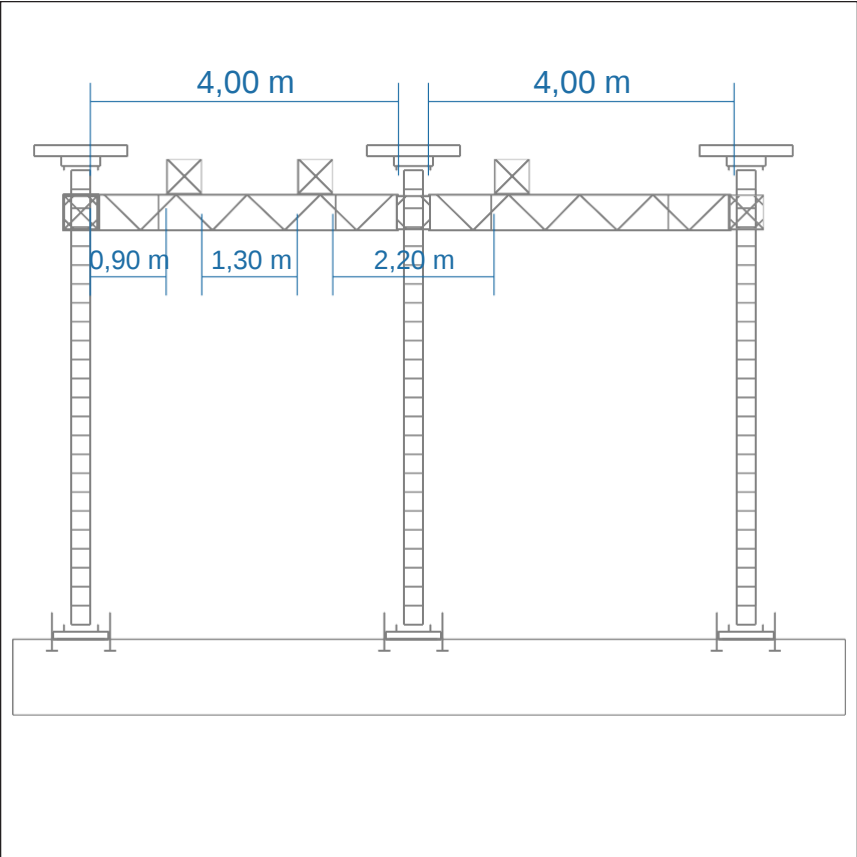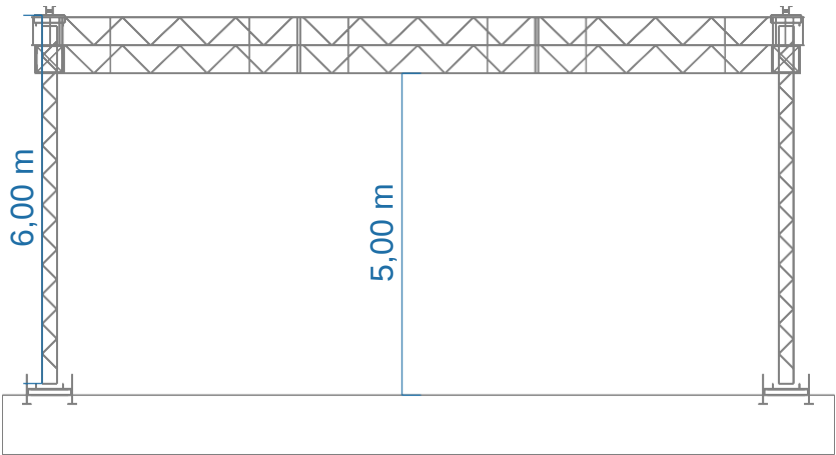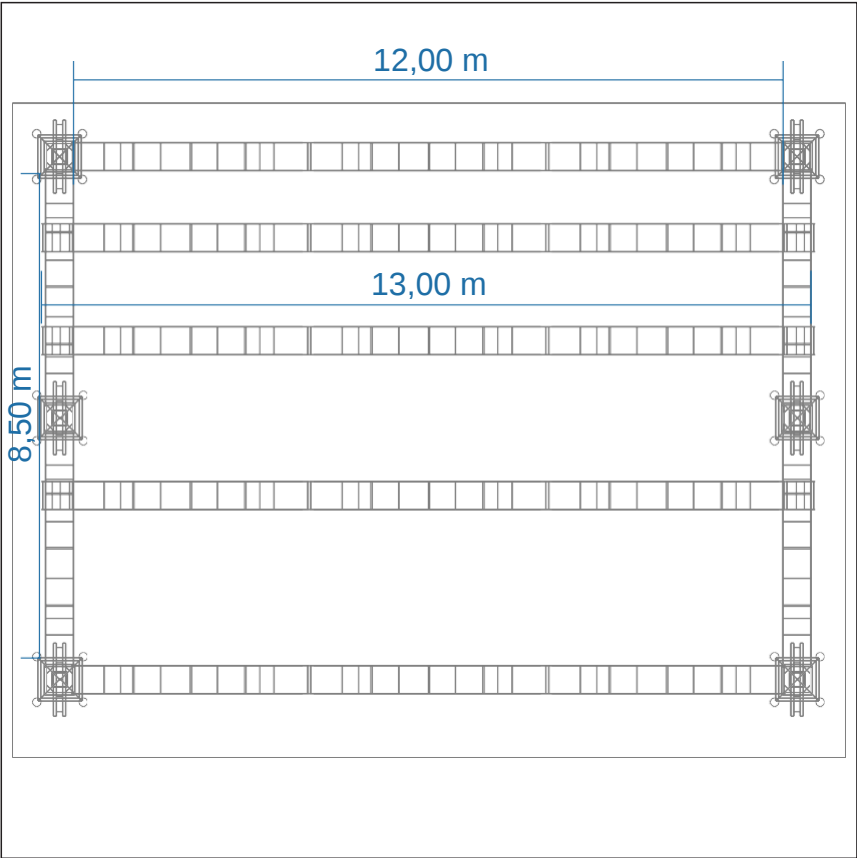

Estrutura:

- 01 - Grid em Alumínio 12x9.5x6
- 06 - Peças de P-30 de 6 metros
- 02 - Peças de P-50 de 2 metros
- 03 - Peças de P-50 de 3 metros
- 04 - Peças de P-50 de 4 metros
- 10 - Peças de P-50 de 5 metros
- 06 - Sleeves
- 06 - Bases Baixas
- 06 - Pau de Carga
- 06 - Talhas de 1t de 6 metros
- 06 - Cintas Catracas de Travamento das linhas
- 06 - Cintas e Anilhas para talha

Qtd	Type
36 mts	P-30
79 mts	P-50
06	Sleave
06	Bases
06	Pau de Carga
06	Talhas de 1 Tonelada
06	Cintas com anilhas
06	Cintas catracas



ILUMINAÇÃO

Iluminação:

- 18 Moving Led
- 30 - Moving Beam 5r ou Superior
- 30 - Par Led RGBW 3w ou Superior
- 14 - P 5 OU Atômico RGB
- 12 - Canhão Par 64#5 com Gel 61 ou COB LED
- 08 - Refletores Mini Brutt 04 ou 06 Lâmpadas
- 02 - Canhões Seguidores 15r ou 1200w com Operadores
- 03 - Pontos de Intercom

- 02 - Máquina de fumaça com Ventiladores e Fluído Rosco ou Open Smoke
- Sistema de Rack dimmer de 24 canais
- Sistema de A/C 220v Tri-fásico com Propower
- Sistema de Splinters 3x16ch

-  08 - Refletores Mini Brutt 04 ou 06
-  30 - Par Led RGBW 3w ou Superior
-  14 - P 5 OU Atômico RGB
-  18 Moving Led
-  30 - Moving Beam 5r ou Superior
-  12 - Canhão Par 64#5 com Gel 61 Ou COB LED

12 PRATICÁVEL PANTOGRÁFICO

01 PAINEL DE LED P05 OU SUPERIOR 10X05

- 01 - Gerador de Energia Tri-fásico em 380V, EXCLUSIVO para Iluminação, com caixa de passagem e cabeamento até o sistema de energia, com carga necessária para atender todo o projeto.

Observações Gerais: - Toda a estrutura de Grid e Palco devem estar devidamente Aterradas e Isoladas de possíveis acidentes de vazamento de energia.

- Todo o Material deve estar montado, testado e Grid com altura de 1,70m de altura do piso para montagem dos equipamentos da equipe Naiara Azevedo.
- Todos os Funcionários equipados com E.P.I'S para segurança.
- Em caso de adaptação, alterações e logística, entrar em contato imediatamente com o Produtor Geral.



Backline

- BATERIA

- Bumbo -22
- 2 Estantes de Caixa
- TON-8
- Ton-10
- Ton-12
- Surdo-14
- Surdo-16
- 7 Estantes de Pratos

- Percussão

- Par de congas
- Timbal
- Bongo
- Trio de Surdos
- Bacurinha
- Repique
- Timbales
- Efeitos
- 2 Estante de Pratos

Co2 6

Bicos

6 Cilindro de 35 KG

LINÓLEO

4 Linóleo 12/1,5 MT

PRODUTOR TÉCNICO

NATHAN: (62) 98147-1167 (whatsapp)

(62) 99513-8080