


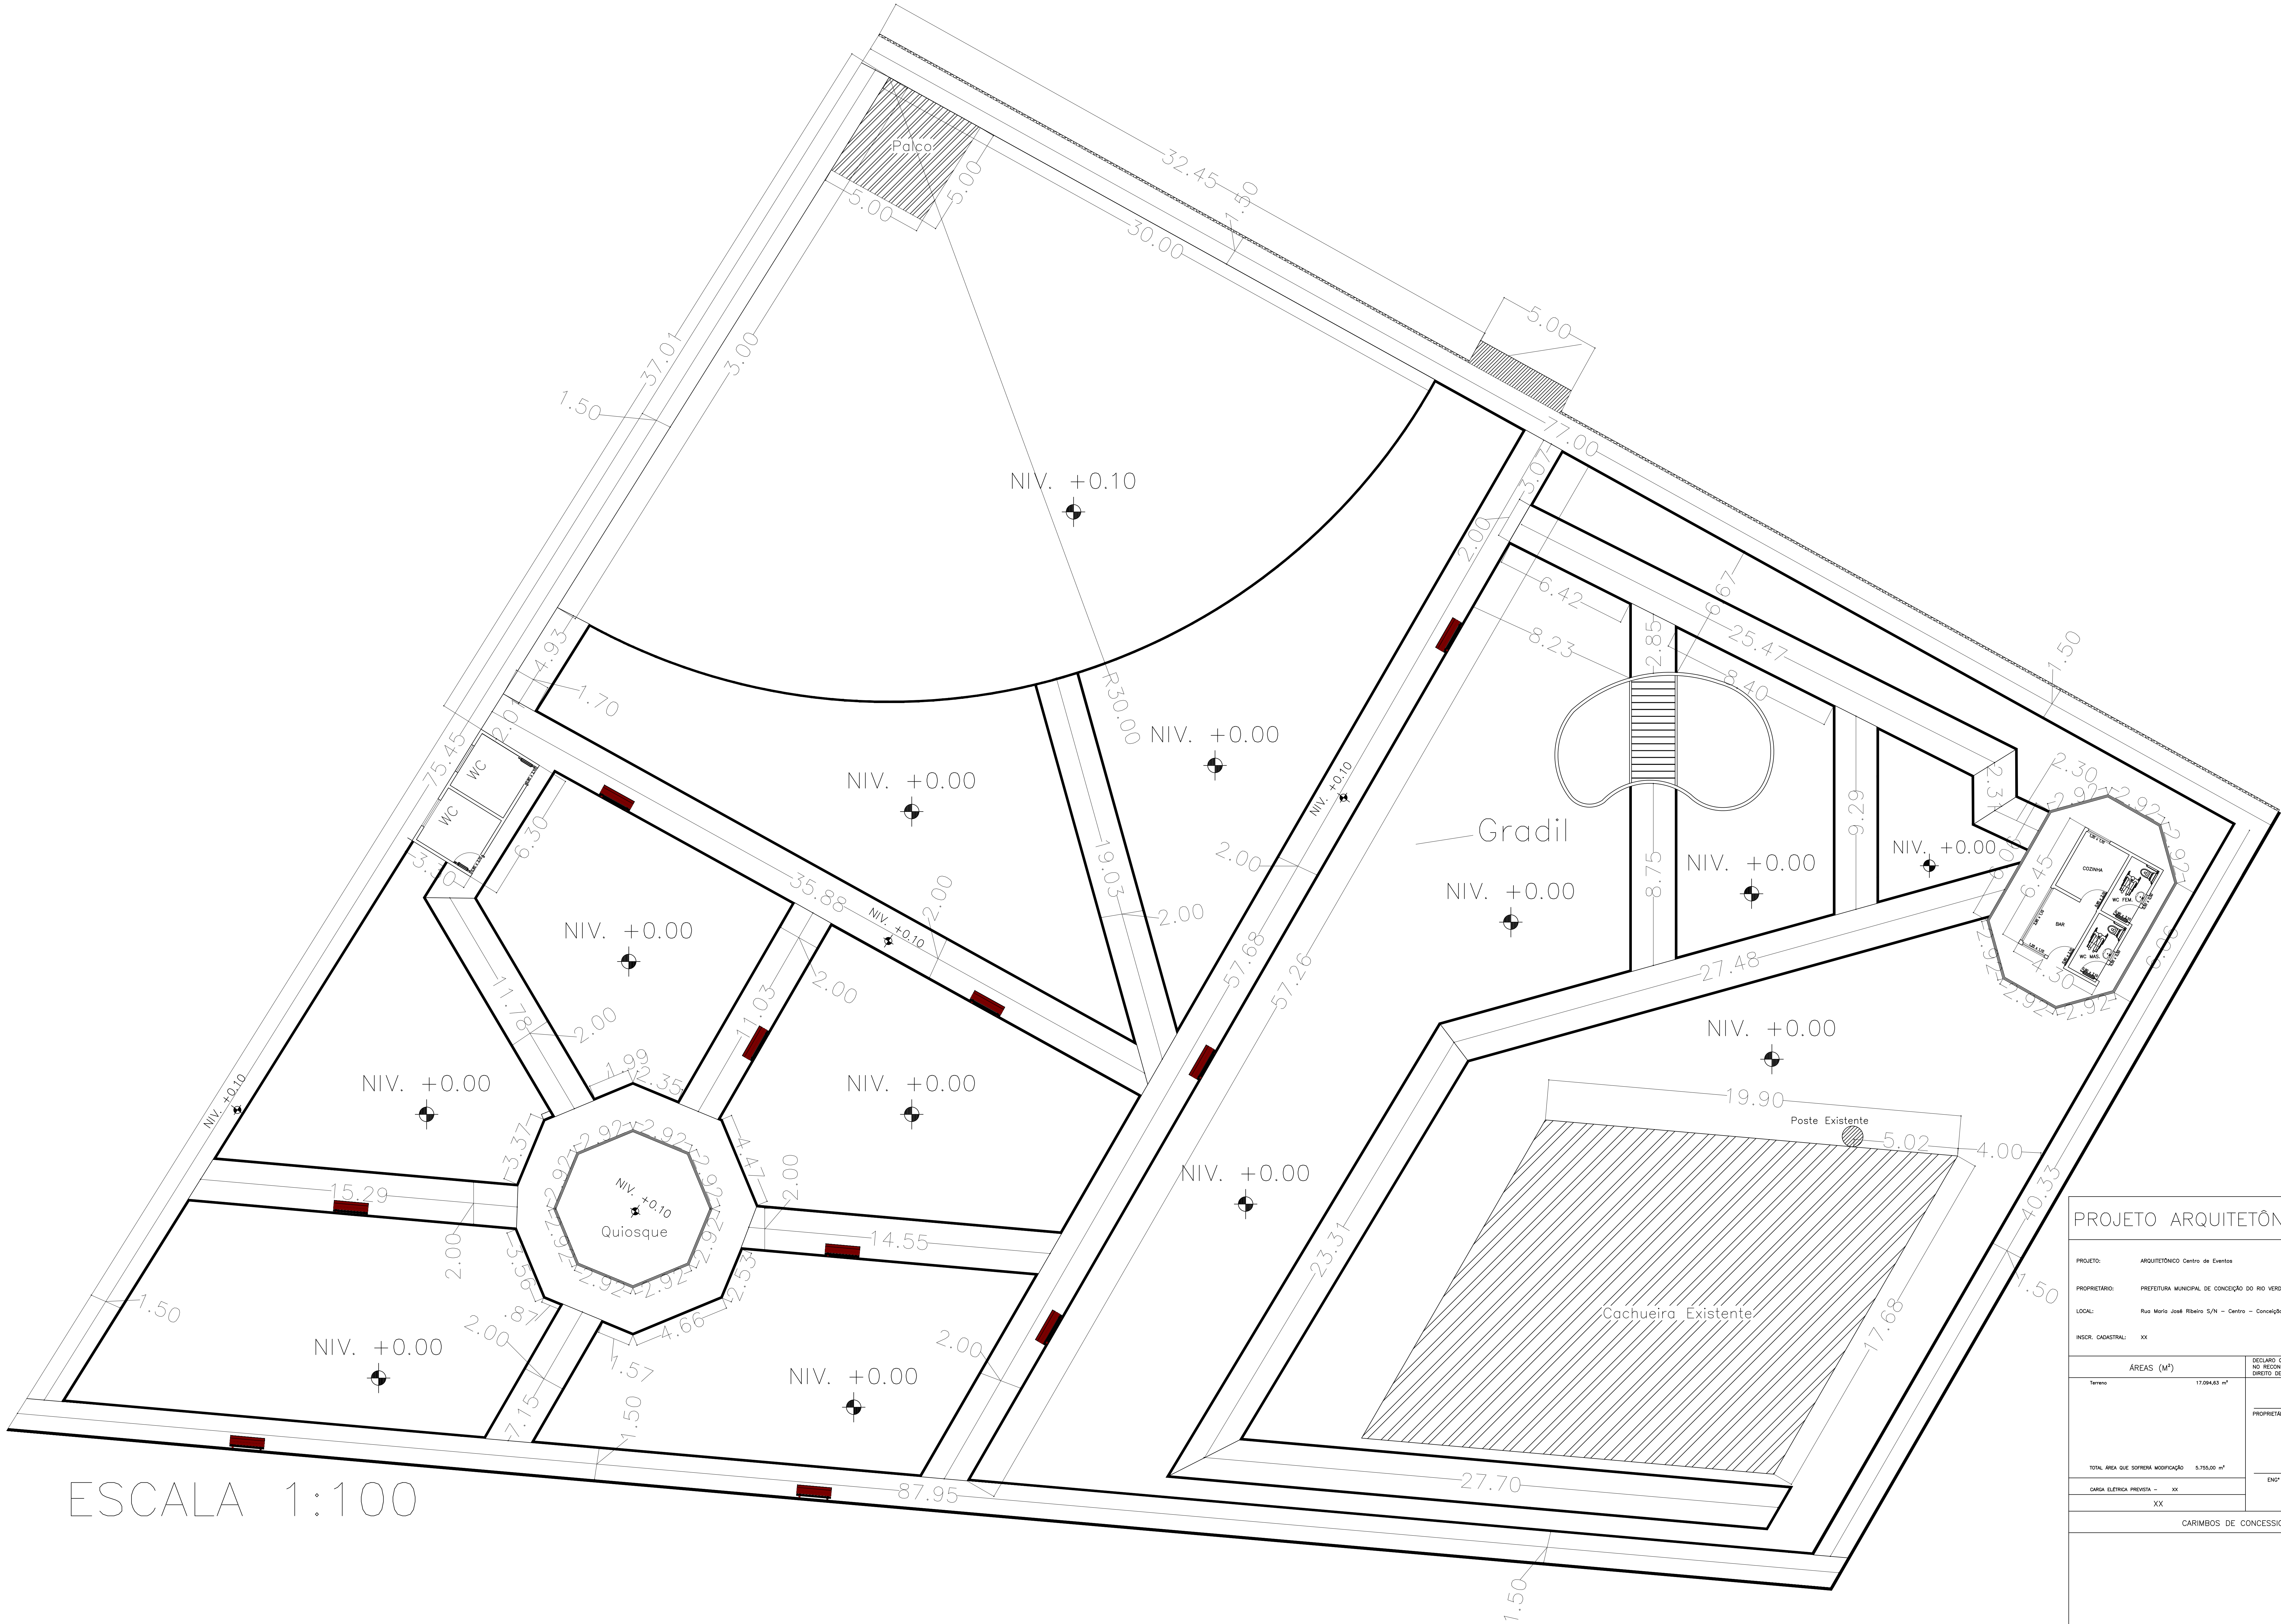

ESCALA 1:100

PROJETO ARQUITETÔNICO		FOLHA Nº:
		02/02
PROJETO:	ARQUITETÔNICO Centro de Eventos	
PROPRIETÁRIO:	PREFEITURA MUNICIPAL DE CONCEIÇÃO DO RIO VERDE - MG	
LOCAL:	Rua Maria José Ribeiro S/N - Centro - Conceição do Rio Verde - MG	
INSCR. CADASTRAL:	XX	
		DATA:
		28/01/2022
		ESCALA:
		Indicada
		REVISÃO:
		04
		Autor:
		2018
		DESENHO:
		DALTON FERNANDES
ÁREAS (M²)		DECLARA QUE A APROVAÇÃO DO PROJETO NÃO IMPLICA NO RECONHECIMENTO POR PARTE DA PREFEITURA DO DIREITO DE PROPRIEDADE DO TERRENO.
Terreno	17.084,63 m²	
TOTAL ÁREA QUE SOFRE MODIFICAÇÃO		5.755,00 m²
CARGA ELÉTRICA PREVISTA - XX	PROPRIETÁRIO: PREFEITURA MUNICIPAL DE CONCEIÇÃO DO RIO VERDE - MG	
XX	ENQº R.T. Wanderlân Soares da Silva CREA-SP 5.069.777/653/D	
CARIMBOS DE CONCESSIONÁRIAS		
DESPACHOS PMCRV		