


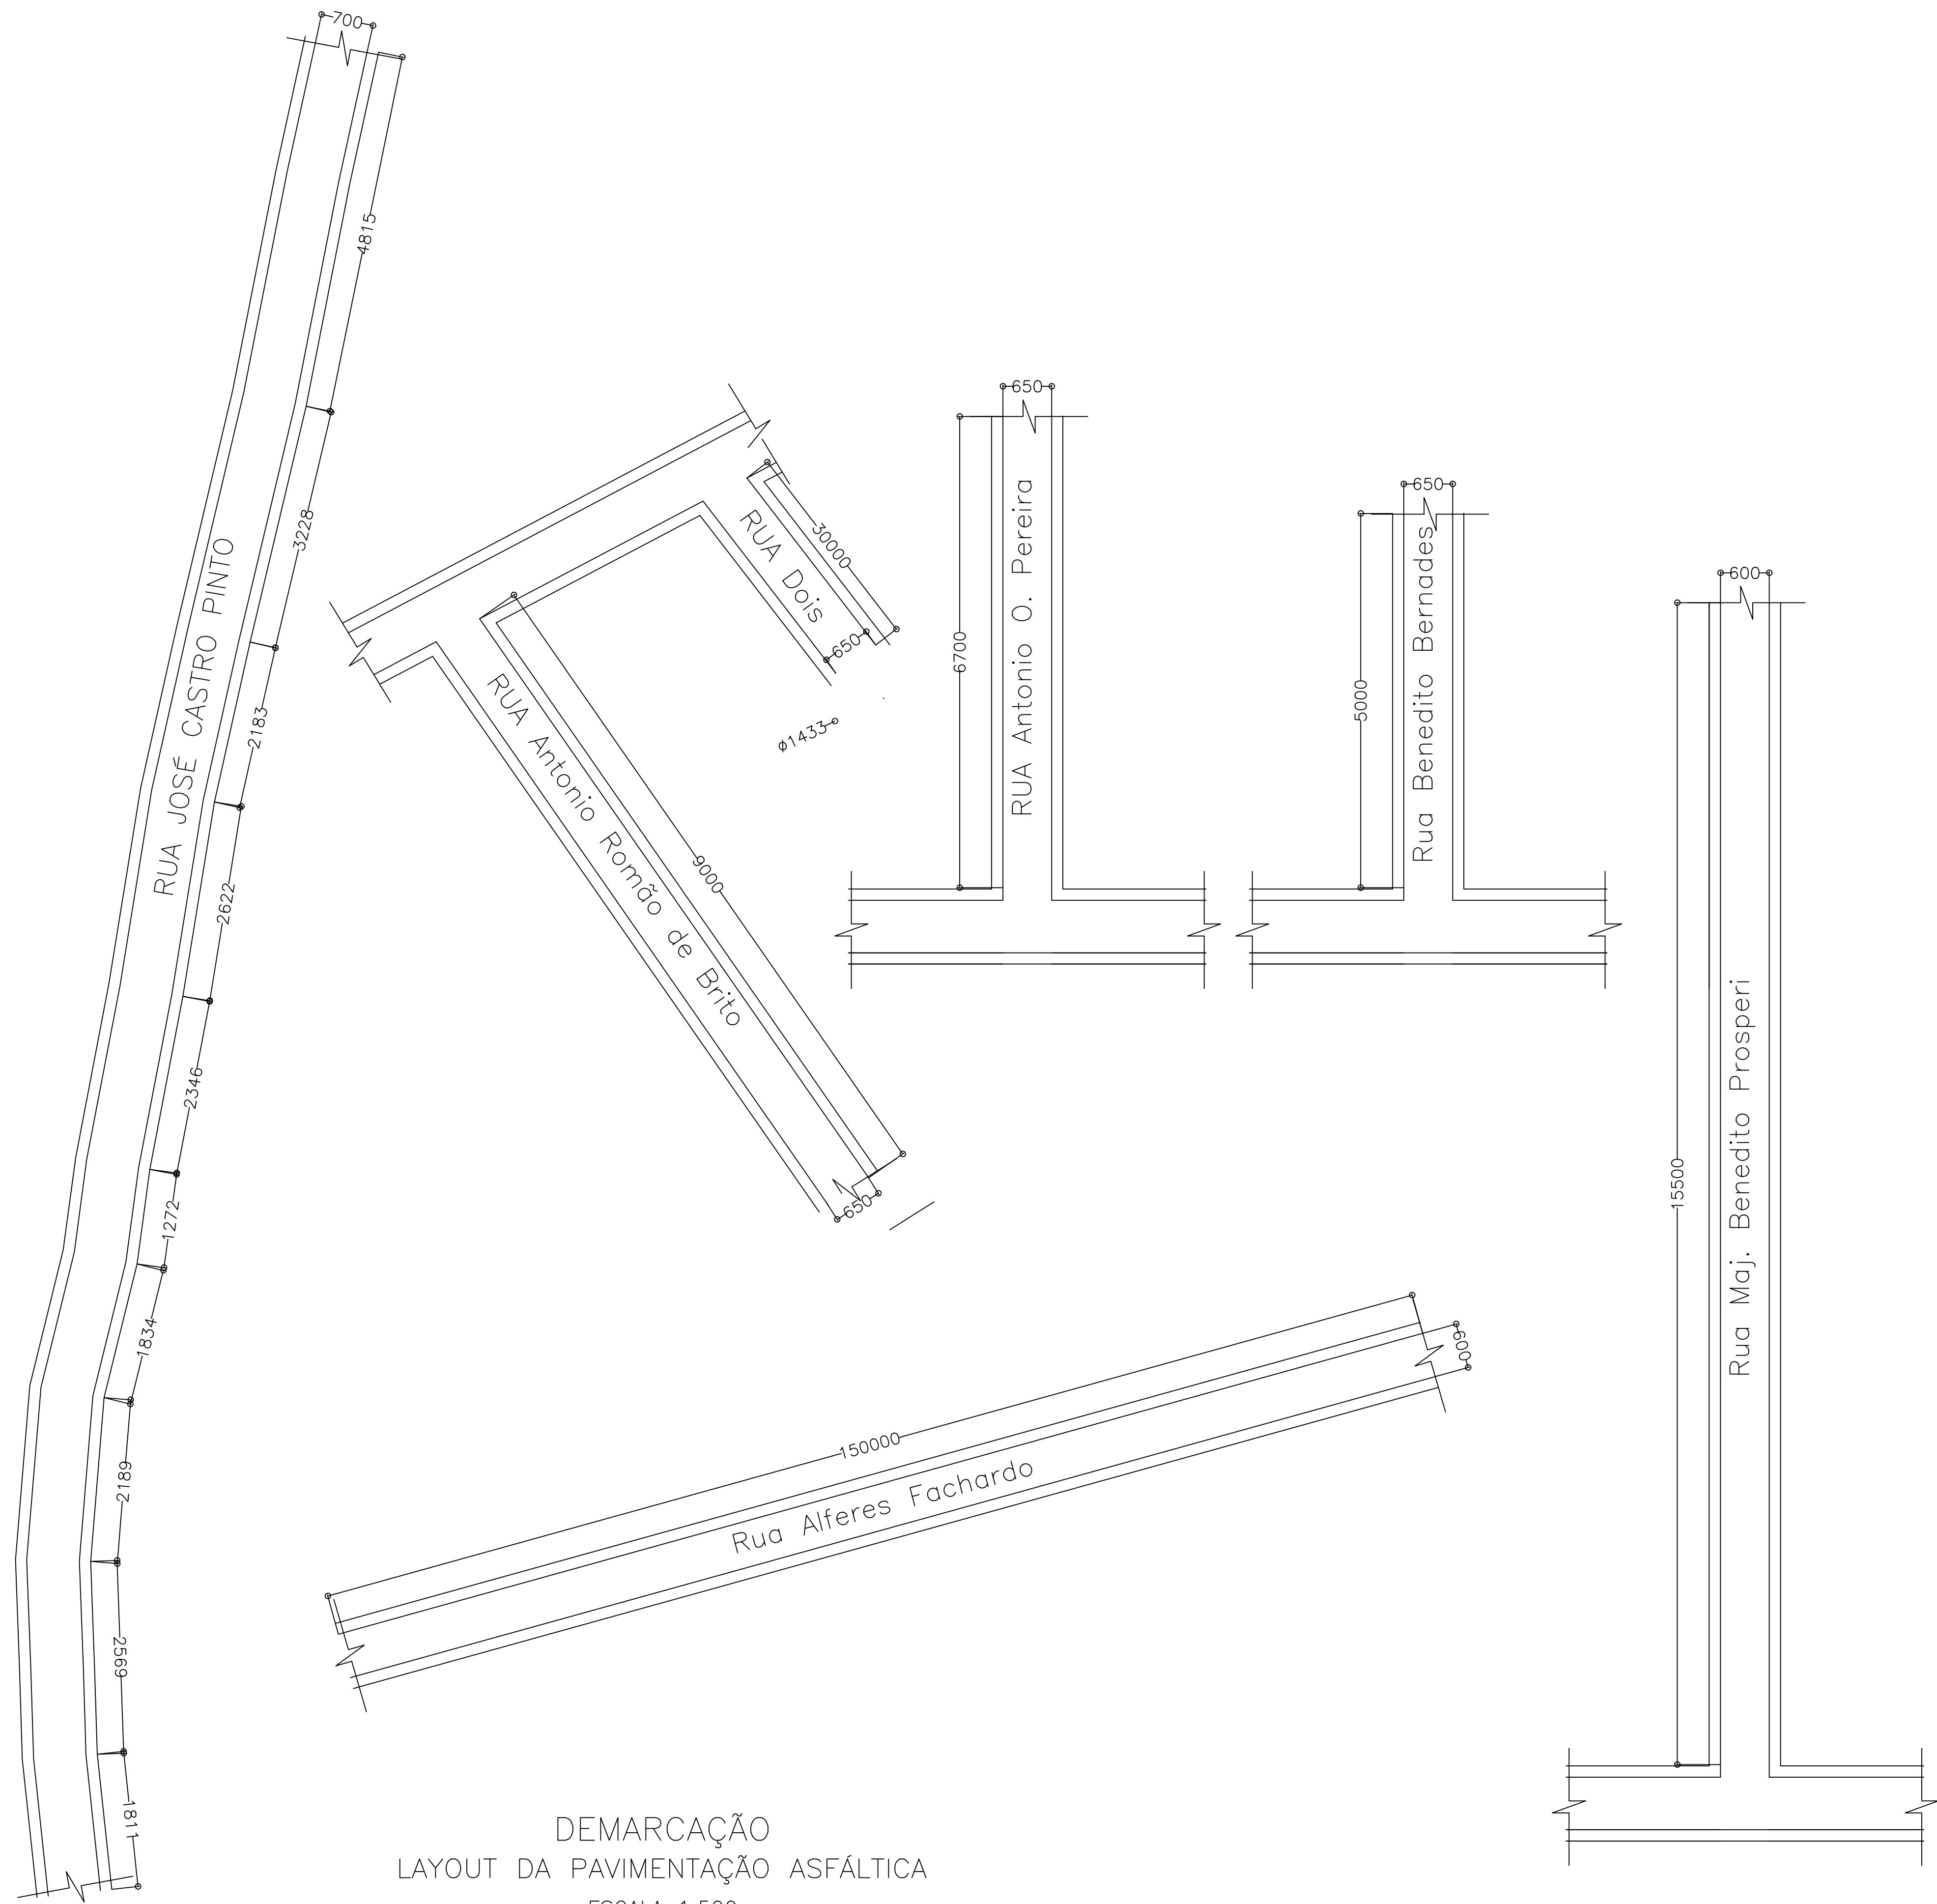

DEMARCAÇÃO
LAYOUT DA PAVIMENTAÇÃO ASFÁLTICA
ESCALA 1:500

- Rua José Castro Pinto - 1750,00 m² - 70 m³
- Rua Alferes Fachardo - 900,00 m² - 36 m³
- Rua Antonio Olinto Pereira - 435,50 m² - 17,5 m³
- Rua Antonio Romão de Brito - 585,00 m² - 23,5 m³
- Rua Dois - 343,26 m² - 14,00 m³
- Rua Maj. Benedito Prosperi - 900,30 m² - 36,00 m³
- Rua Benedito Bernades - 300,00 m² - 12,00 m³

Escala Indicada 14/09/2022 Desenho: Wanderson	PREFEITURA MUN. DE CONCEIÇÃO DO CONCEIÇÃO DO RIO VERDE	Folha: 01/01
Planta de pavimentação Recap em CBUQ, capa 4 cm.		
Endereço: Rua José Castro Pinto Rua Alferes Fachardo Rua Antonio O. Pereira Rua Antonio R. de Brito Rua Dois Rua Benedito Prosperi Rua Benedito Bernades	Wanderson Soares da Silva Engenheiro Civil CREA-SP 5069777653/D Pedro Paulo PREFEITO MUNICIPAL	
DEPARTAMENTO DE ENGENHARIA PREFEITURA MUNICIPAL DE CONCEIÇÃO DO RIO VERDE - MG	VISTOS:	
AUTORIZAÇÃO Projeto autorizado para execução, Cumprindo todas as exigências do Código de Obras do Município Lei nº 022/2004		
MAURILIO TADEU NOGUEIRA MARTINS Engº Civil - CREA-MG 73.517/D		
Wanderson Soares da Silva Engenheiro Civil - CREA-SP 5069777653/D		