


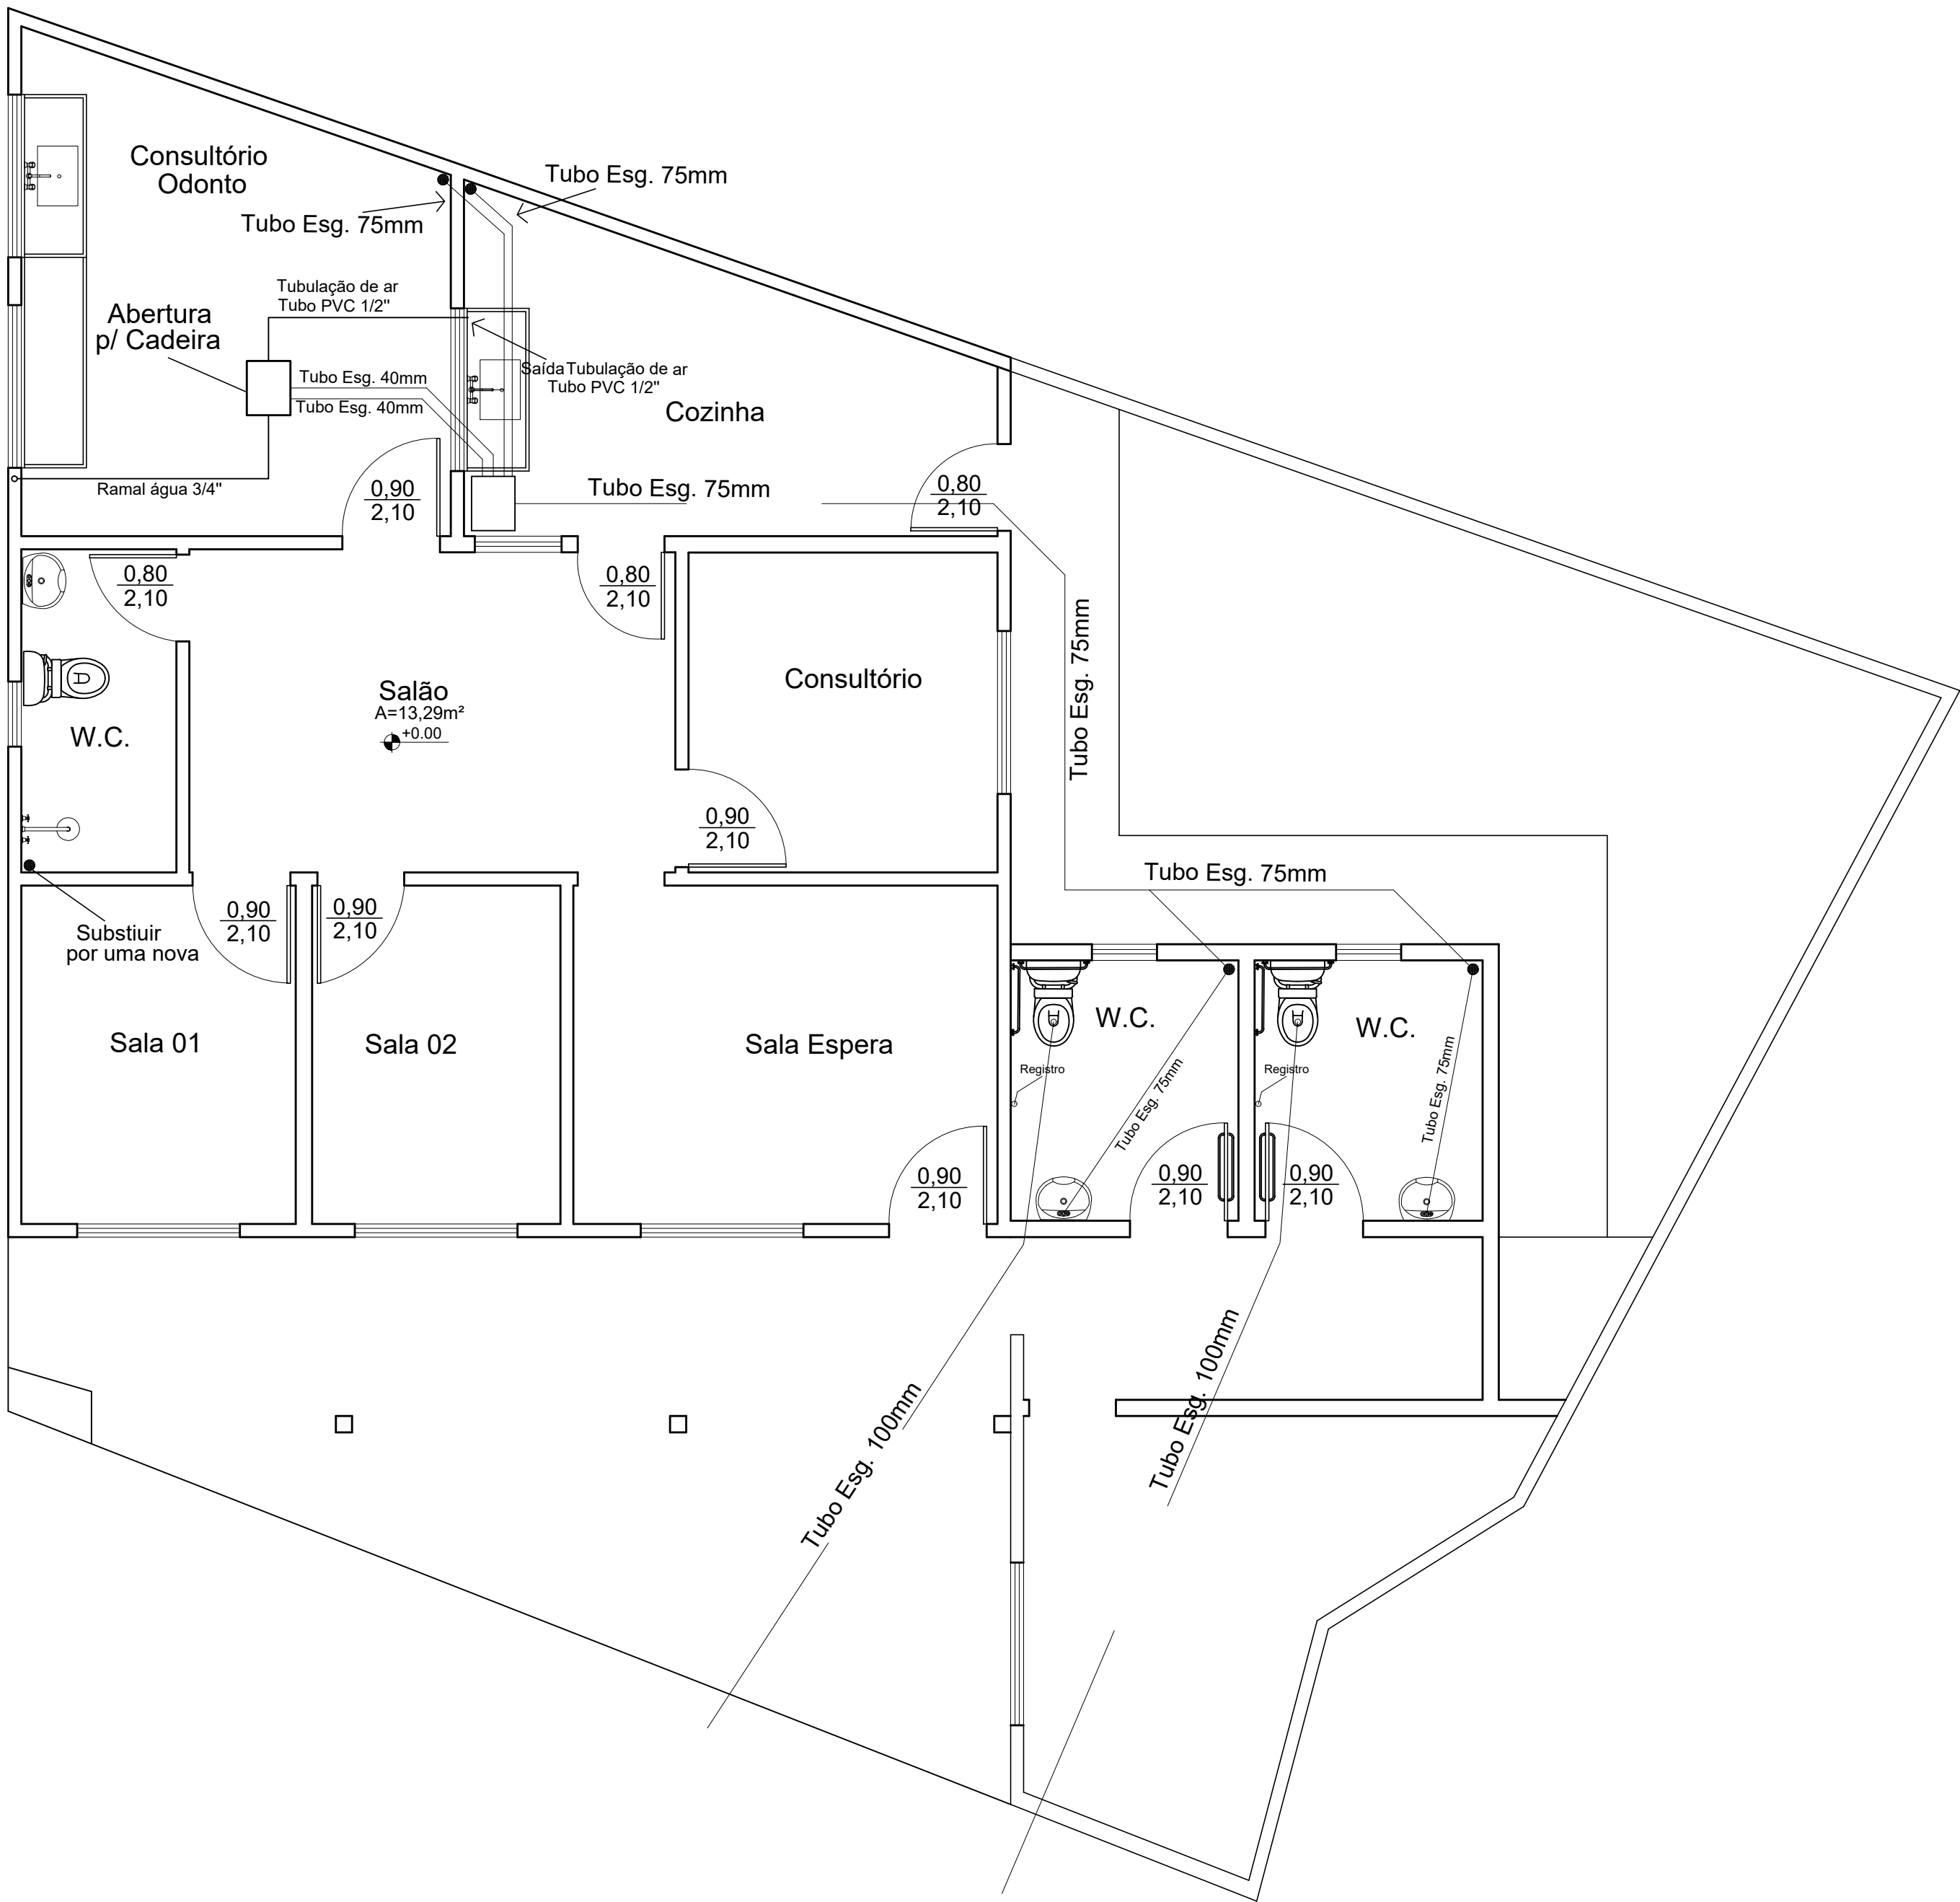

PROJETO HIDRO - SANITÁRIO		FOLHA Nº: UNICA	
PROJETO: PROJETO HIDRO - SANITÁRIO - PSF PARQUE DA EXPOSIÇÃO PROPRIETÁRIO: PREFEITURA MUNICIPAL DE CONCEIÇÃO DO RIO VERDE - MG LOCAL: Rua Olímpio Eufrásio, nº 290 - Casa Branca - Conceição do Rio Verde - MG INSCR. CADASTRAL: XX		DATA: 22/03/2022	
		ESCALA: 1:200	
		REVISÃO 03	
		AutoCAD: 2018	
		DESENHO: DALTON FERNANDES	
ÁREAS (M²)		DECLARO QUE A APROVAÇÃO DO PROJETO NÃO IMPLICA NO RECONHECIMENTO POR PARTE DA PREFEITURA DO DIREITO DE PROPRIEDADE DO TERRENO.	
Terreno 195,22 m²		PROPRIETÁRIO: PREFEITURA MUNICIPAL DE CONCEIÇÃO DO RIO VERDE - MG ENGº R.T. Wanderson Soares da Silva CREA-SP 5.069.777.653/D	
TOTAL ÁREA QUE SOFRERÁ MODIFICAÇÃO 195,22 m²			
CARGA ELÉTRICA PREVISTA - XX			
XX			
CARIMBOS DE CONCESSIONÁRIAS			
DESPACHOS PMCRV			