




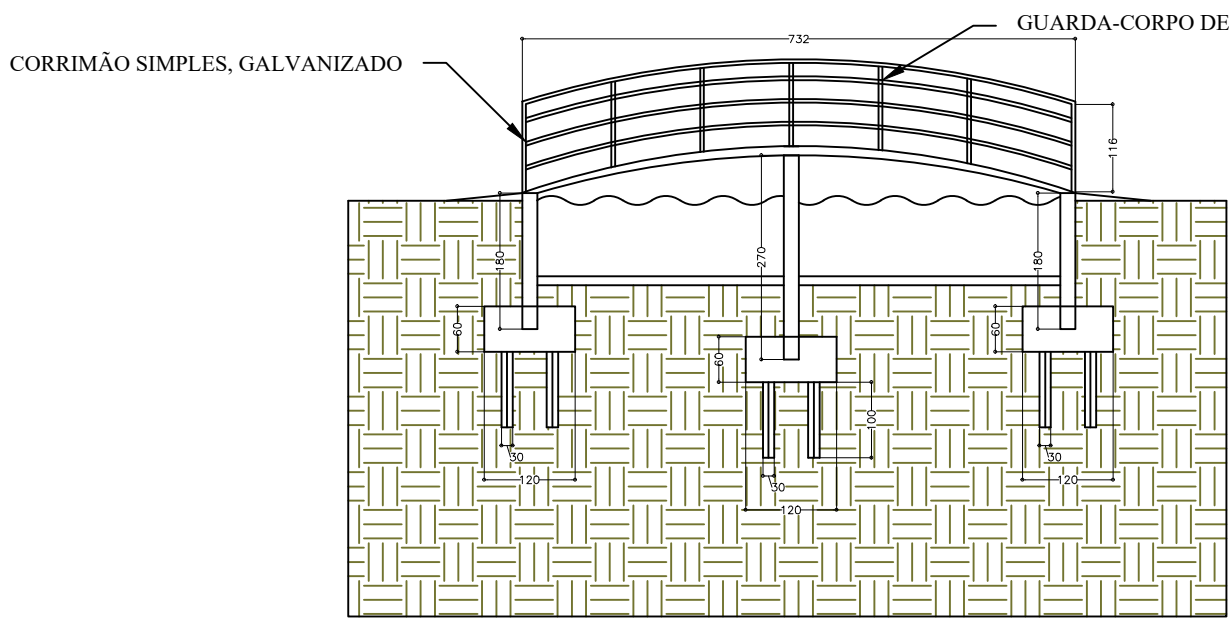


ESTRUTURAL PONTE

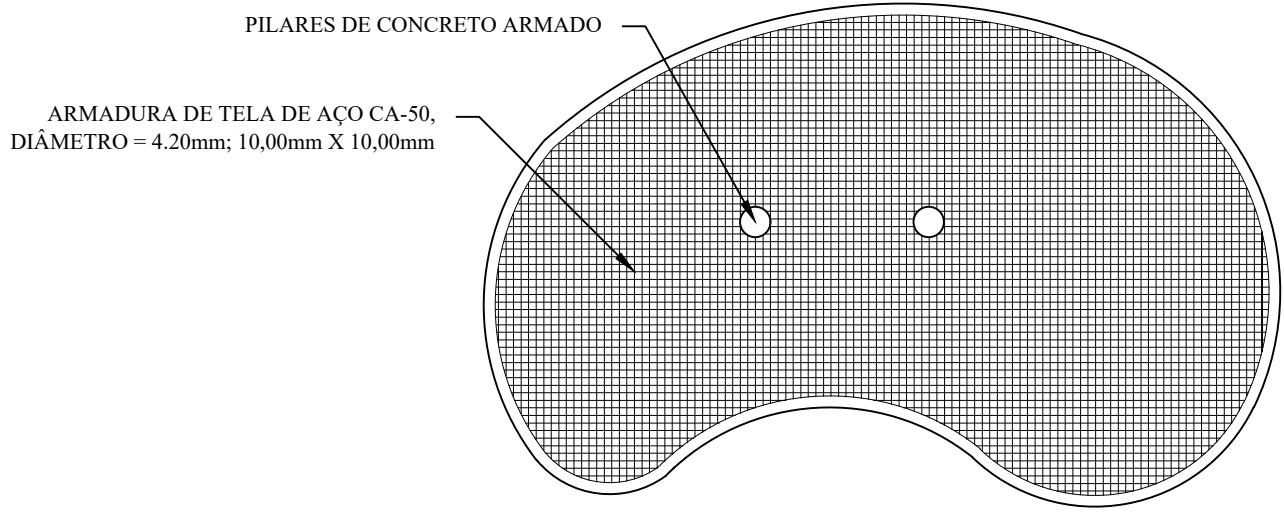




ESTRUTURAL LAGO

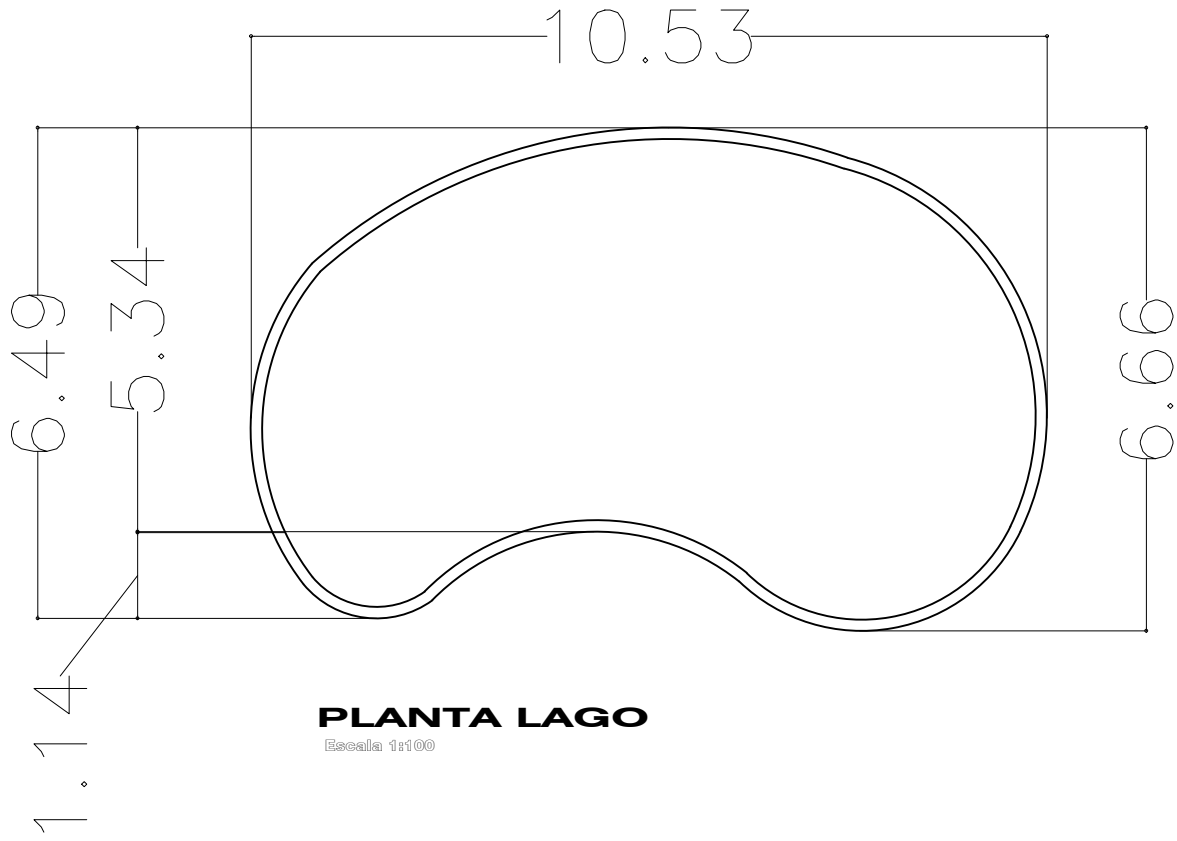


PLANTA LAGO

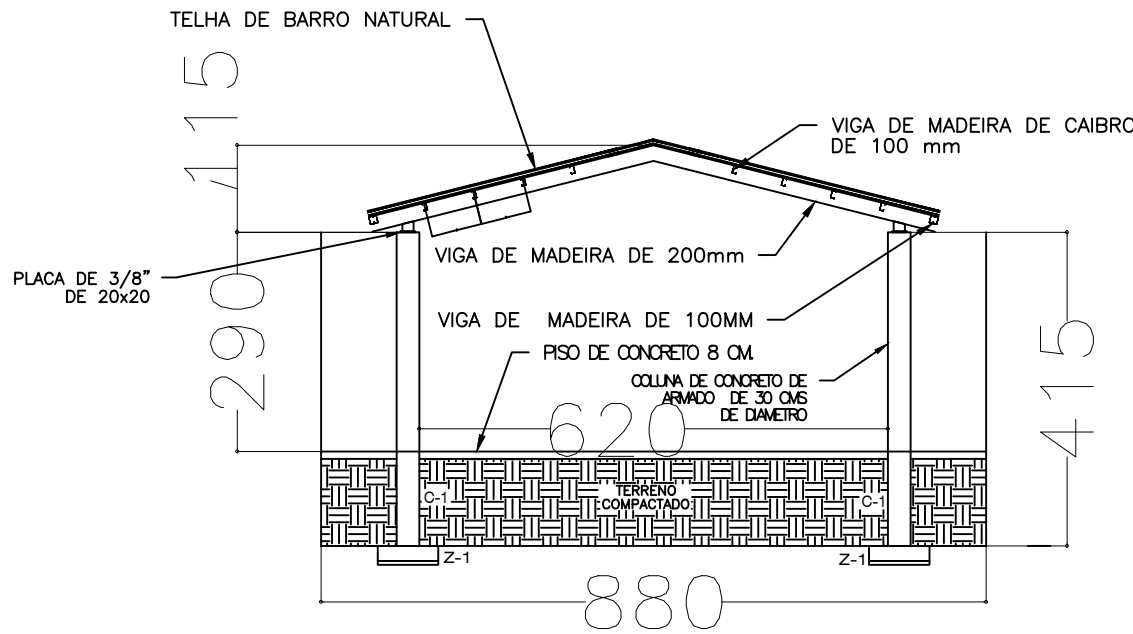

DETALHE QUIOSQUE

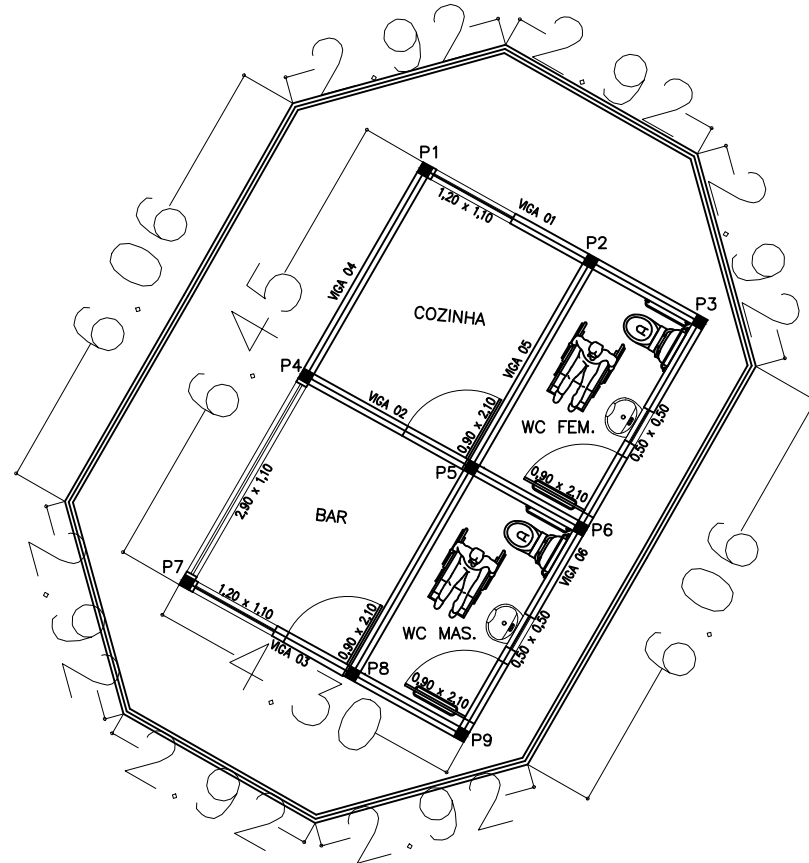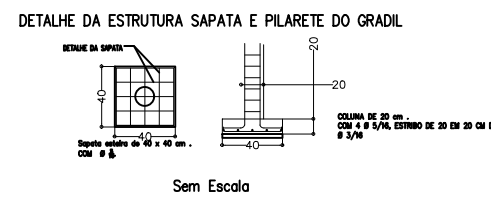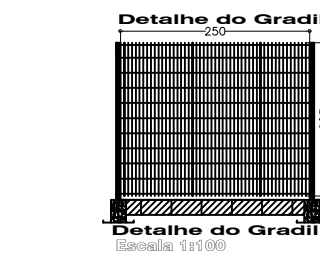

ESTRUTURAL QUIOSQUE

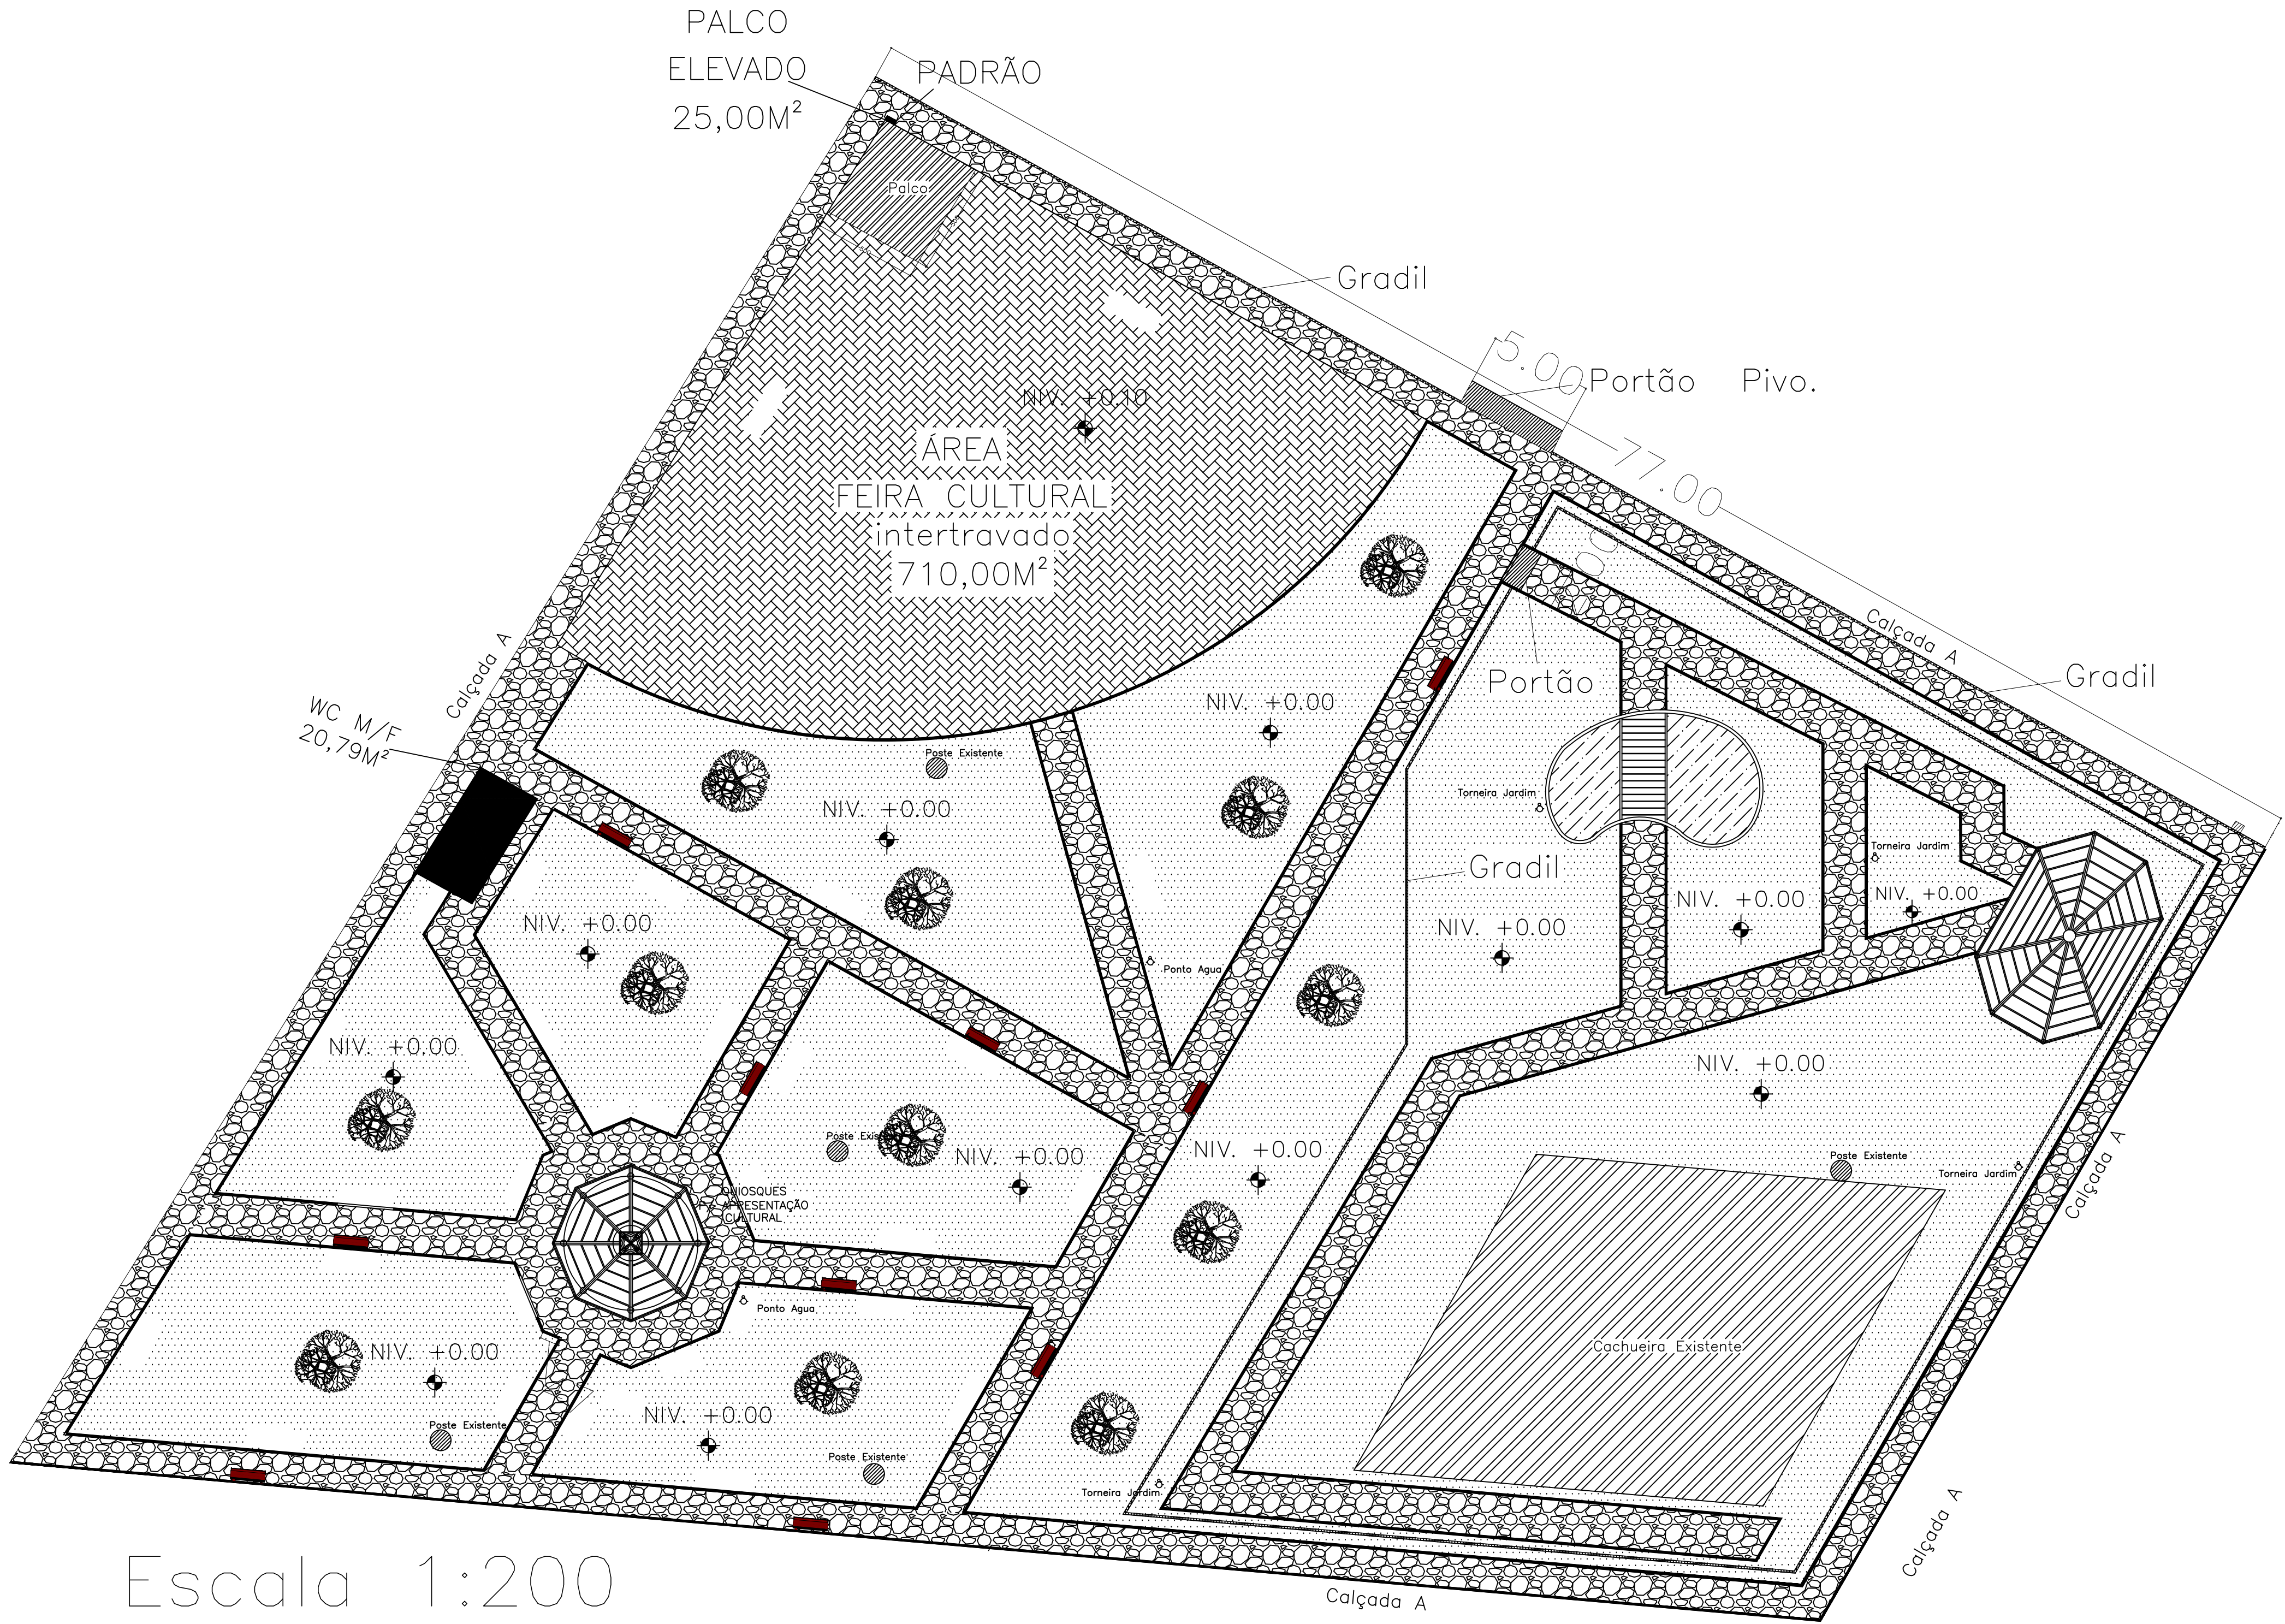

PROJETO ARQUITETÔNICO		FOLHA Nº:	01/02	
PROJETO:	ARQUITETÔNICO Centro de Eventos		DATA:	28/01/2022
PROPRIETÁRIO:	PREFEITURA MUNICIPAL DE CONCEIÇÃO DO RIO VERDE – MG		ESCALA:	Indicada
LOCAL:	Rua Maria José Ribeiro S/N – Centro – Conceição do Rio Verde – MG		REVISÃO	04
INSCR. CADASTRAL:	XX		AutoCAD:	2018
			DESENHO:	DALTON FERNANDES
ÁREAS (M²)		DECLARO QUE A APROVAÇÃO DO PROJETO NÃO IMPLICA NO RECONHECIMENTO POR PARTE DA PREFEITURA DO DIREITO DE PROPRIEDADE DO TERRENO.		
Terreno	17.094,63 m²	PROPRIETÁRIO: PREFEITURA MUNICIPAL DE CONCEIÇÃO DO RIO VERDE – MG ENGº R.T. Werson Soares da Silva CREA–SP 5.069.777.653/0		
TOTAL ÁREA QUE SOFRERÁ MODIFICAÇÃO	5.755,00 m²			
CARGA ELÉTRICA PREVISTA – XX	XX			
CARIMBOS DE CONCESSIONÁRIAS				
DESPACHOS PMCRV				