


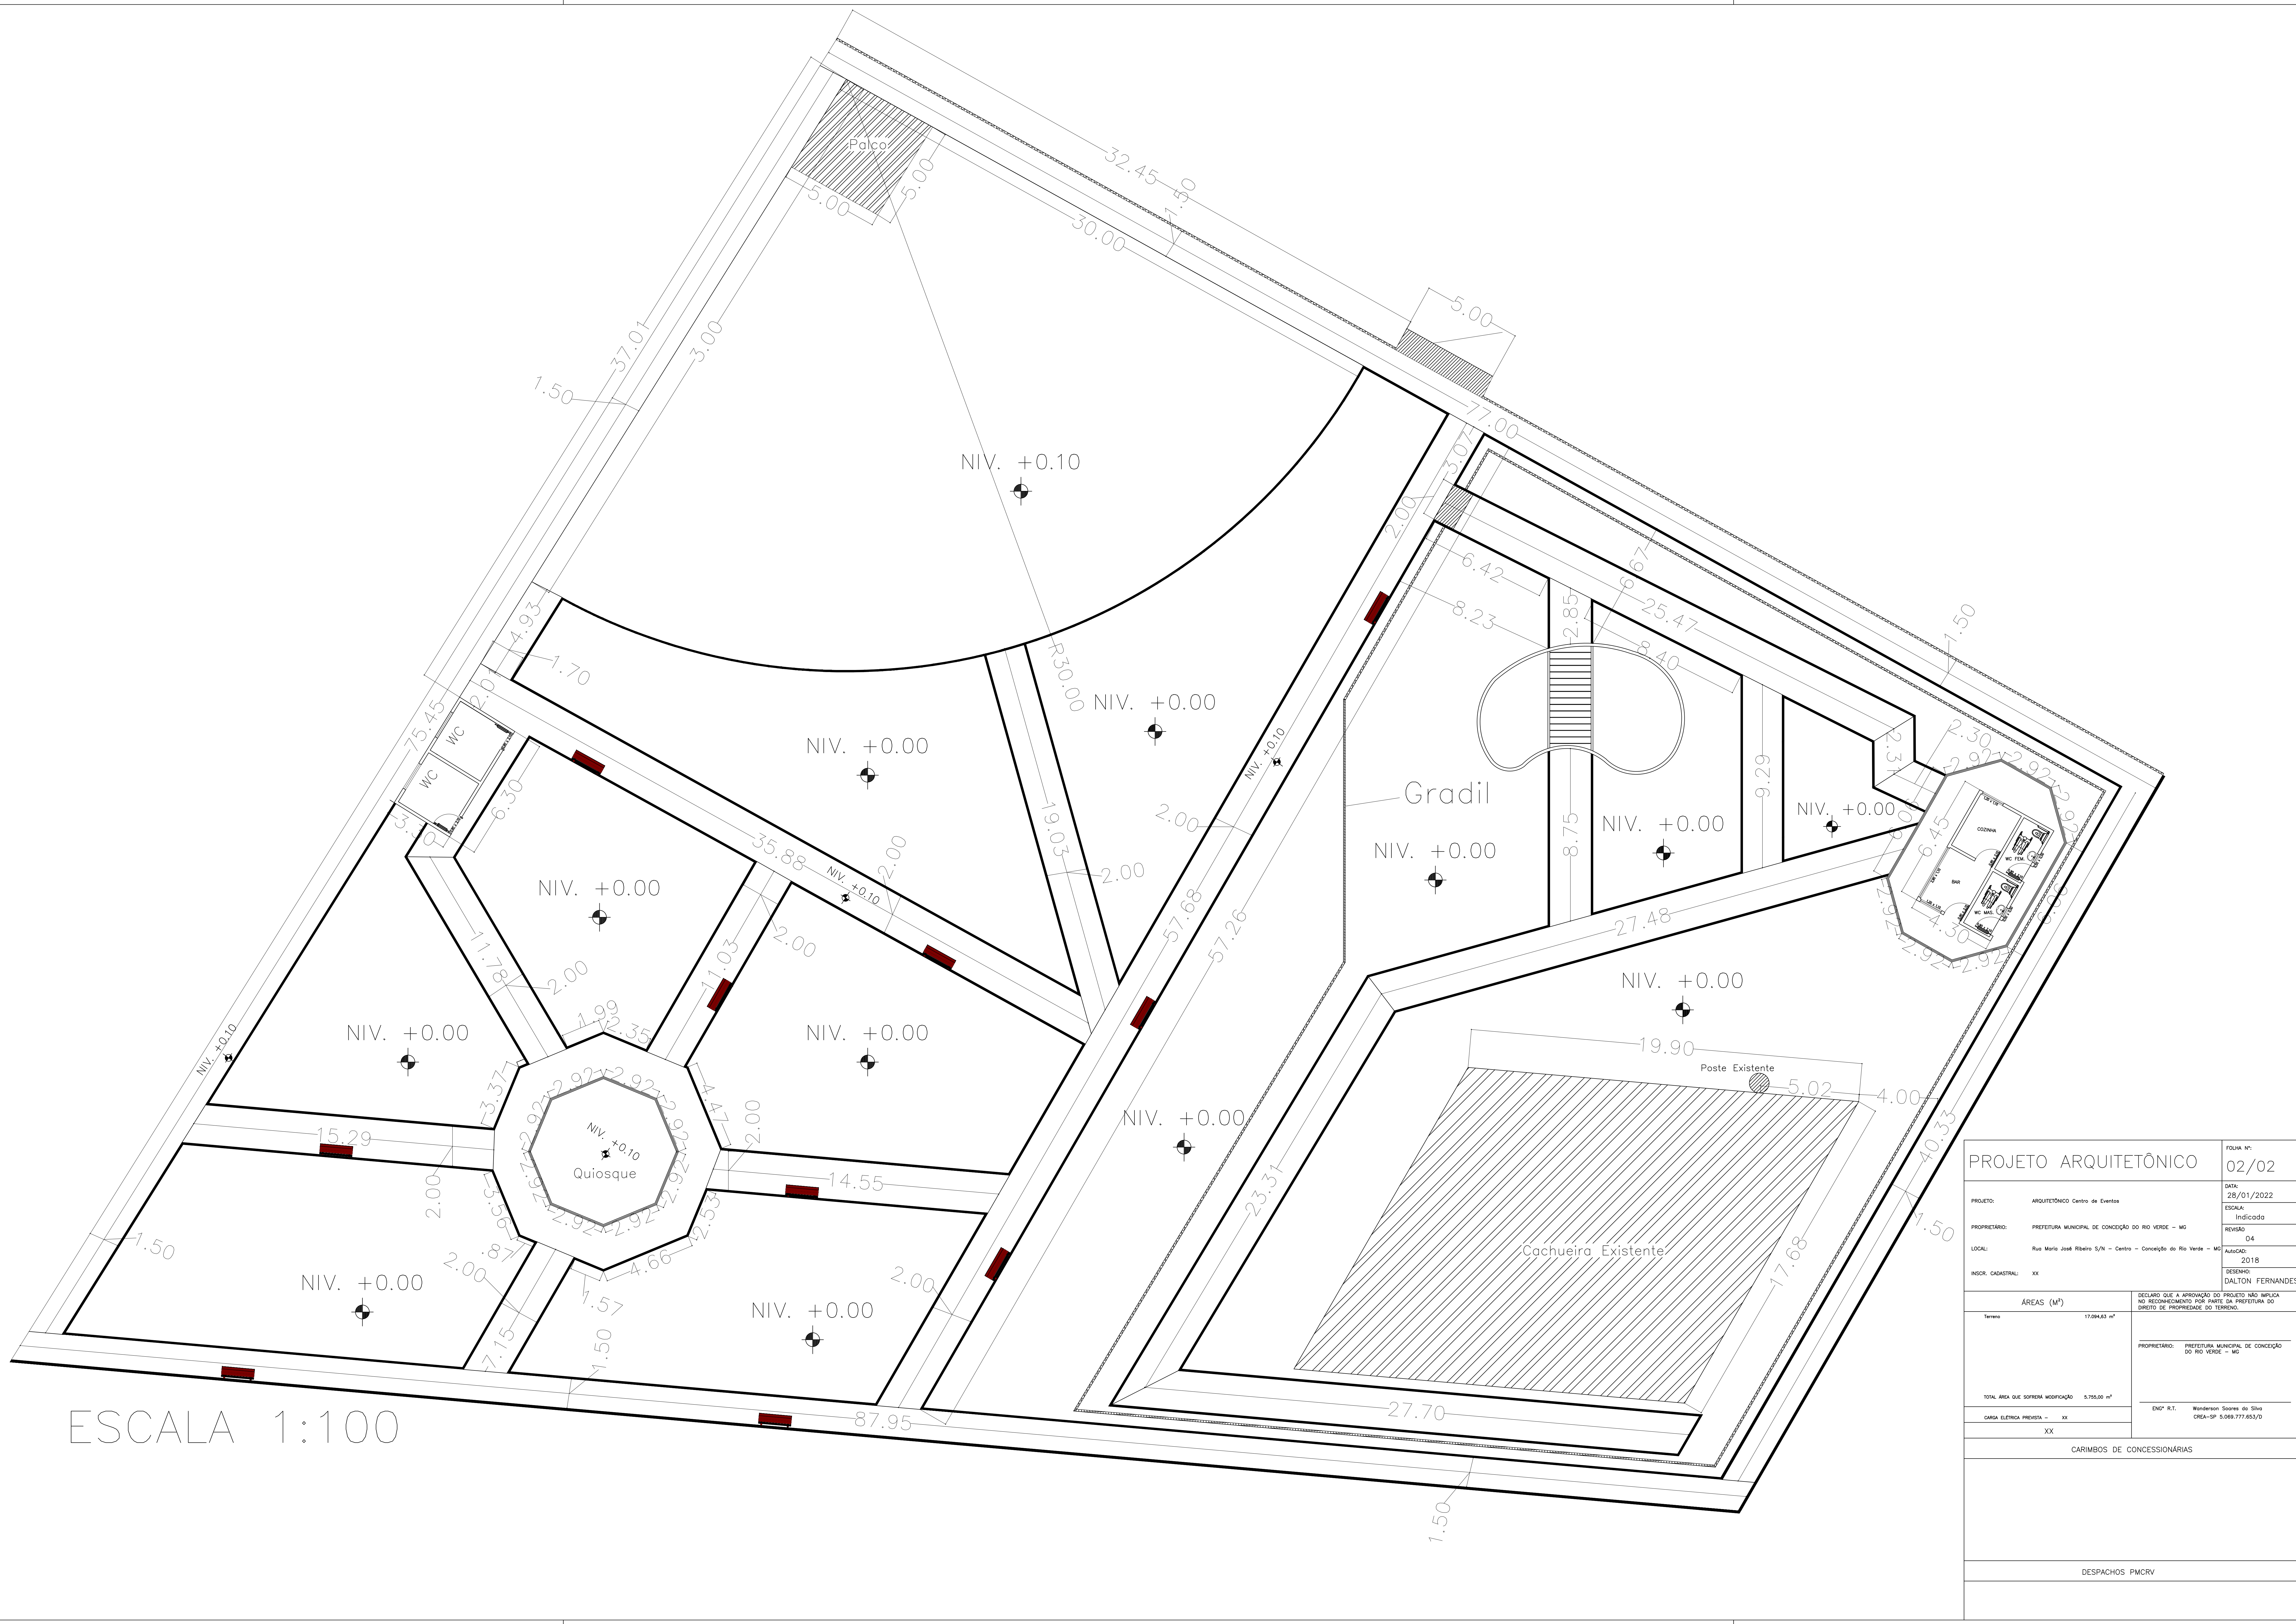

ESCALA 1:100

PROJETO ARQUITETÔNICO		FOLHA Nº: 02/02	
PROJETO:	ARQUITETÔNICO Centro de Eventos		DATA: 28/01/2022
PROPRIETÁRIO:	PREFEITURA MUNICIPAL DE CONCEIÇÃO DO RIO VERDE - MG		ESCALA: Indicada
LOCAL:	Rua Maria José Ribeiro S/N - Centro - Conceição do Rio Verde - MG		REVISÃO: 04
INSCR. CADASTRAL:	XX		AULADO: 2018
		DESENHO: DALTON FERNANDES	
ÁREAS (M²)		DECLARO QUE A APROVAÇÃO DO PROJETO NÃO IMPLICA NO RECONHECIMENTO POR PARTE DA PREFEITURA DO DIREITO DE PROPRIEDADE DO TERRENO.	
Terreno:	17.094,63 m²		
		PROPRIETÁRIO: PREFEITURA MUNICIPAL DE CONCEIÇÃO DO RIO VERDE - MG	
TOTAL ÁREA QUE SOFREVA MODIFICAÇÃO		5.755,00 m²	
CARGA ELÉTRICA PREVISTA - XX		ENGº R.T. Wanderson Soares da Silva CREA-SP 5.069.777.653/D	
XX			
CARIMBOS DE CONCESSIONÁRIAS			
DESPACHOS PMCRV			