

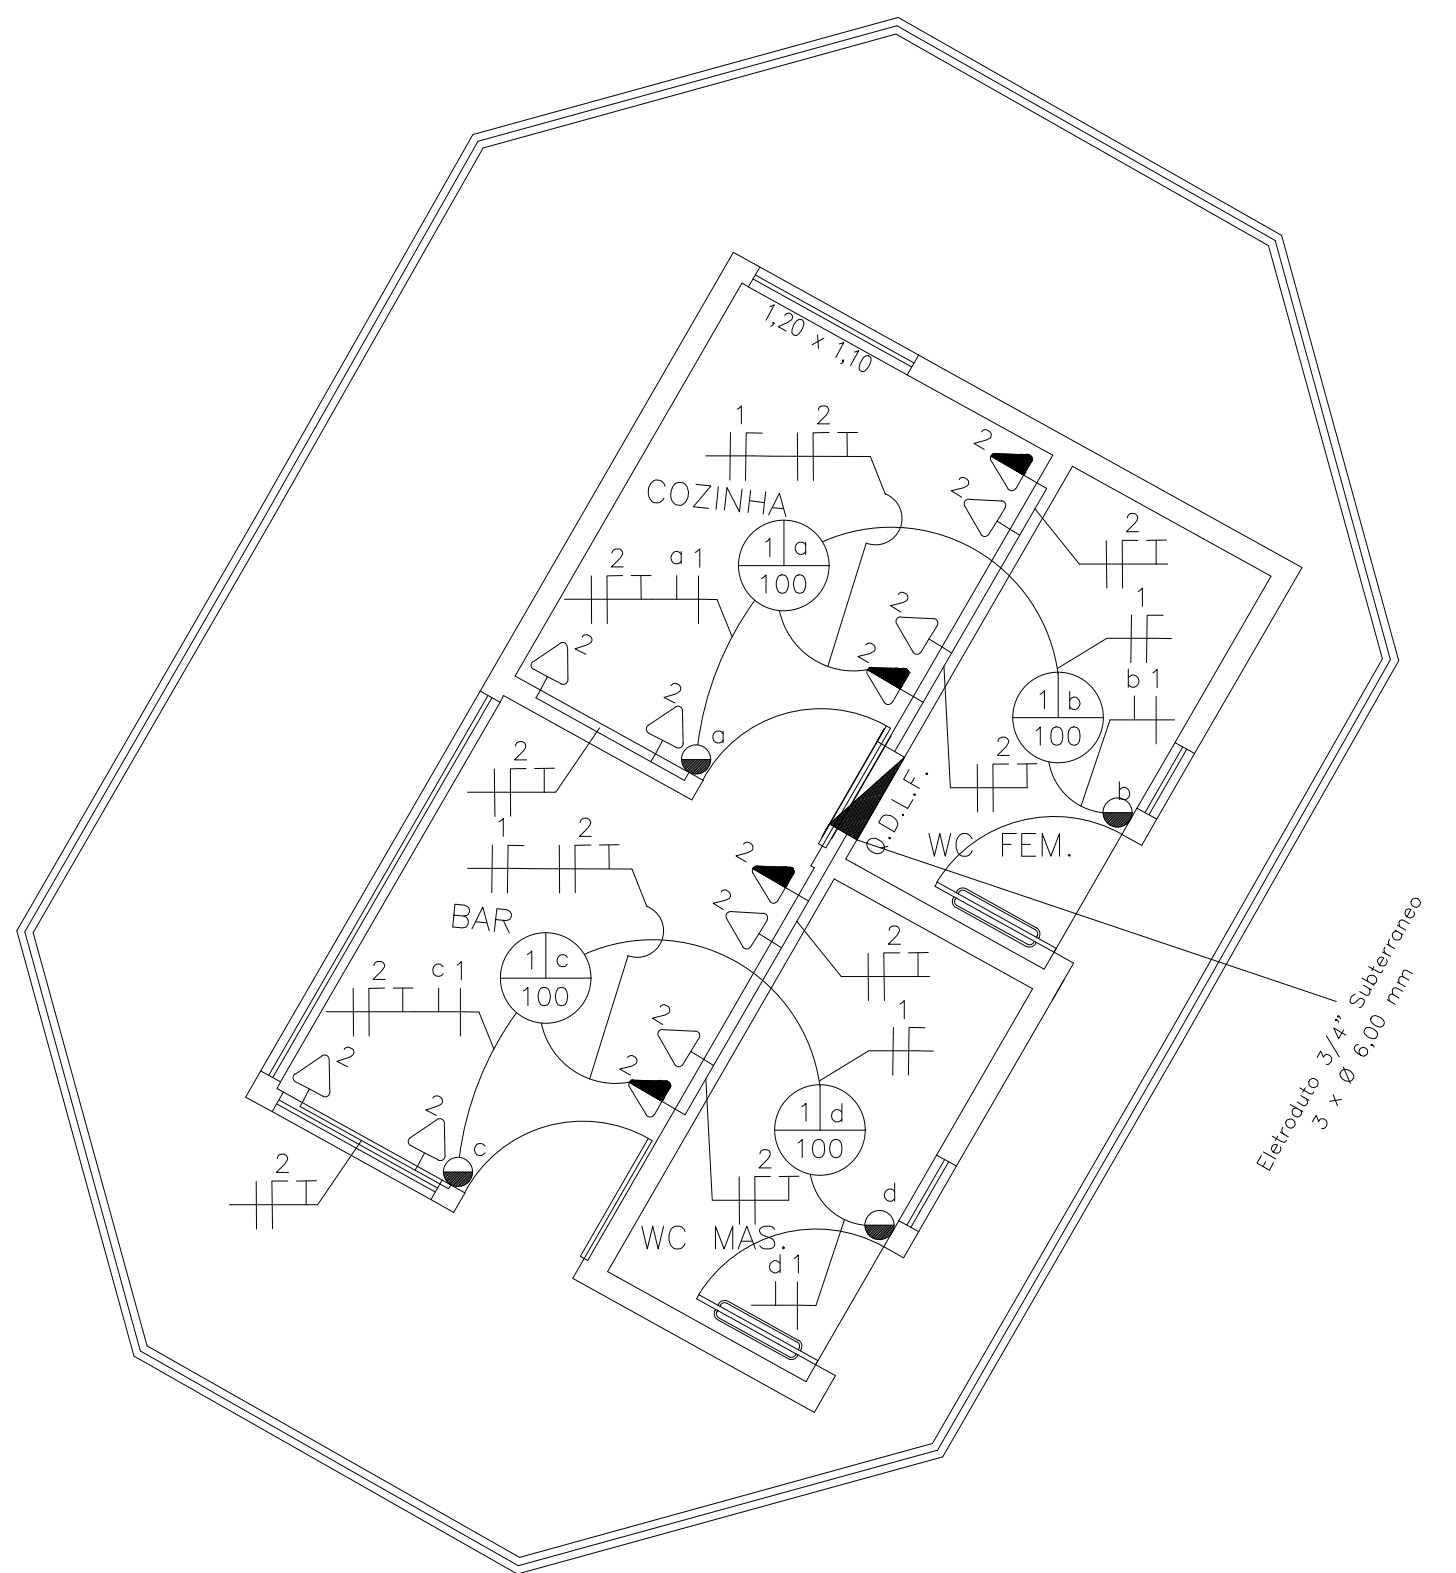
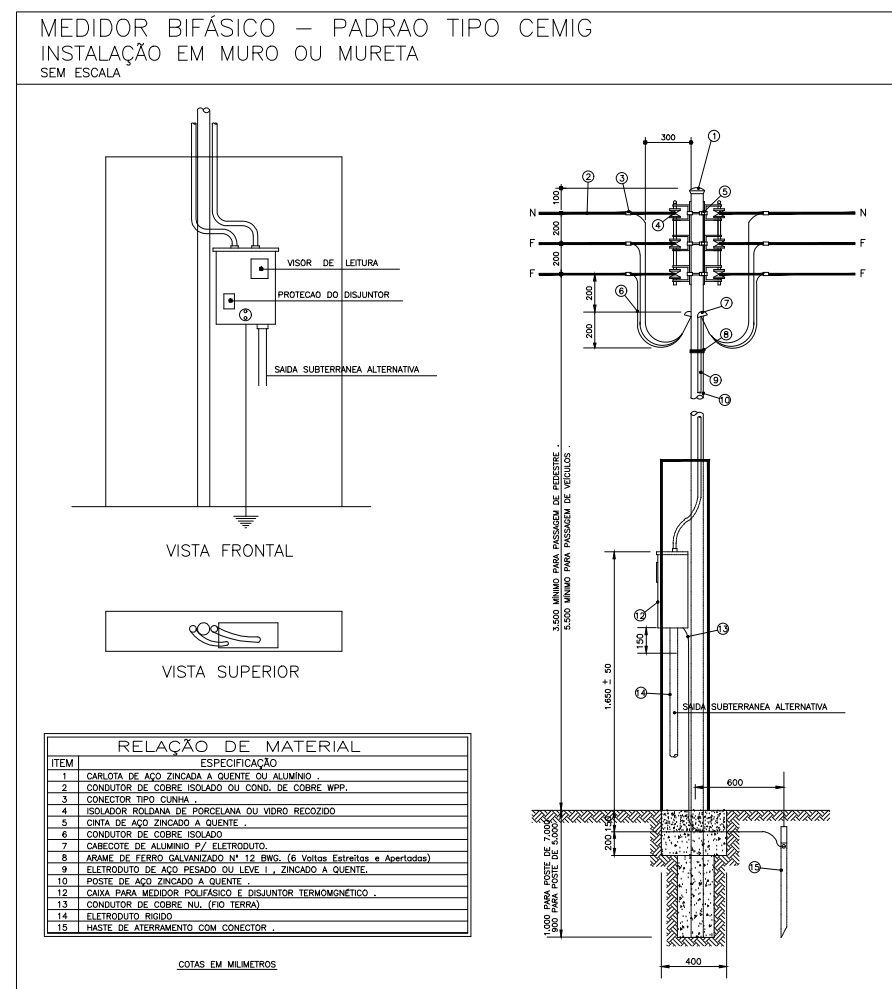


L E G E N D A	
	Tomada de uso geral baixa, a 0,30m do piso acabado.
	Tomada de uso geral médio, a 1,30m do piso acabado.
	Tomada de uso específico alto, a 2,00m do piso acabado.
	Tomada com interruptor de uma seção média, a 1,30m do piso acabado.
	Tomada com interruptor de duas seções média, a 1,30m do piso acabado.
	Tomada com interruptor de três seções média, a 1,30m do piso acabado.
	Tomada com interruptor paralelo média, a 1,30m do piso acabado.
	Interruptor de uma seção, a 1,30m do piso acabado.
	Interruptor paralelo de uma seção, a 1,30m do piso acabado.
	Interruptor paralelo de duas seções, a 1,30m do piso acabado.
	Ponto de luz no teto.
	Caixa para interface.
	Alarmismo.
	Quadro de distribuição geral embutido, a 1,30m do piso acabado.
	Eletroduto que desce.
	Eletroduto que sobe.
	Fios: Fase Neutro Retorno Terra Paralelo.

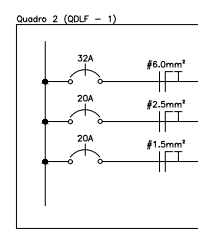

Planta Eléctrica

Escala 1:50

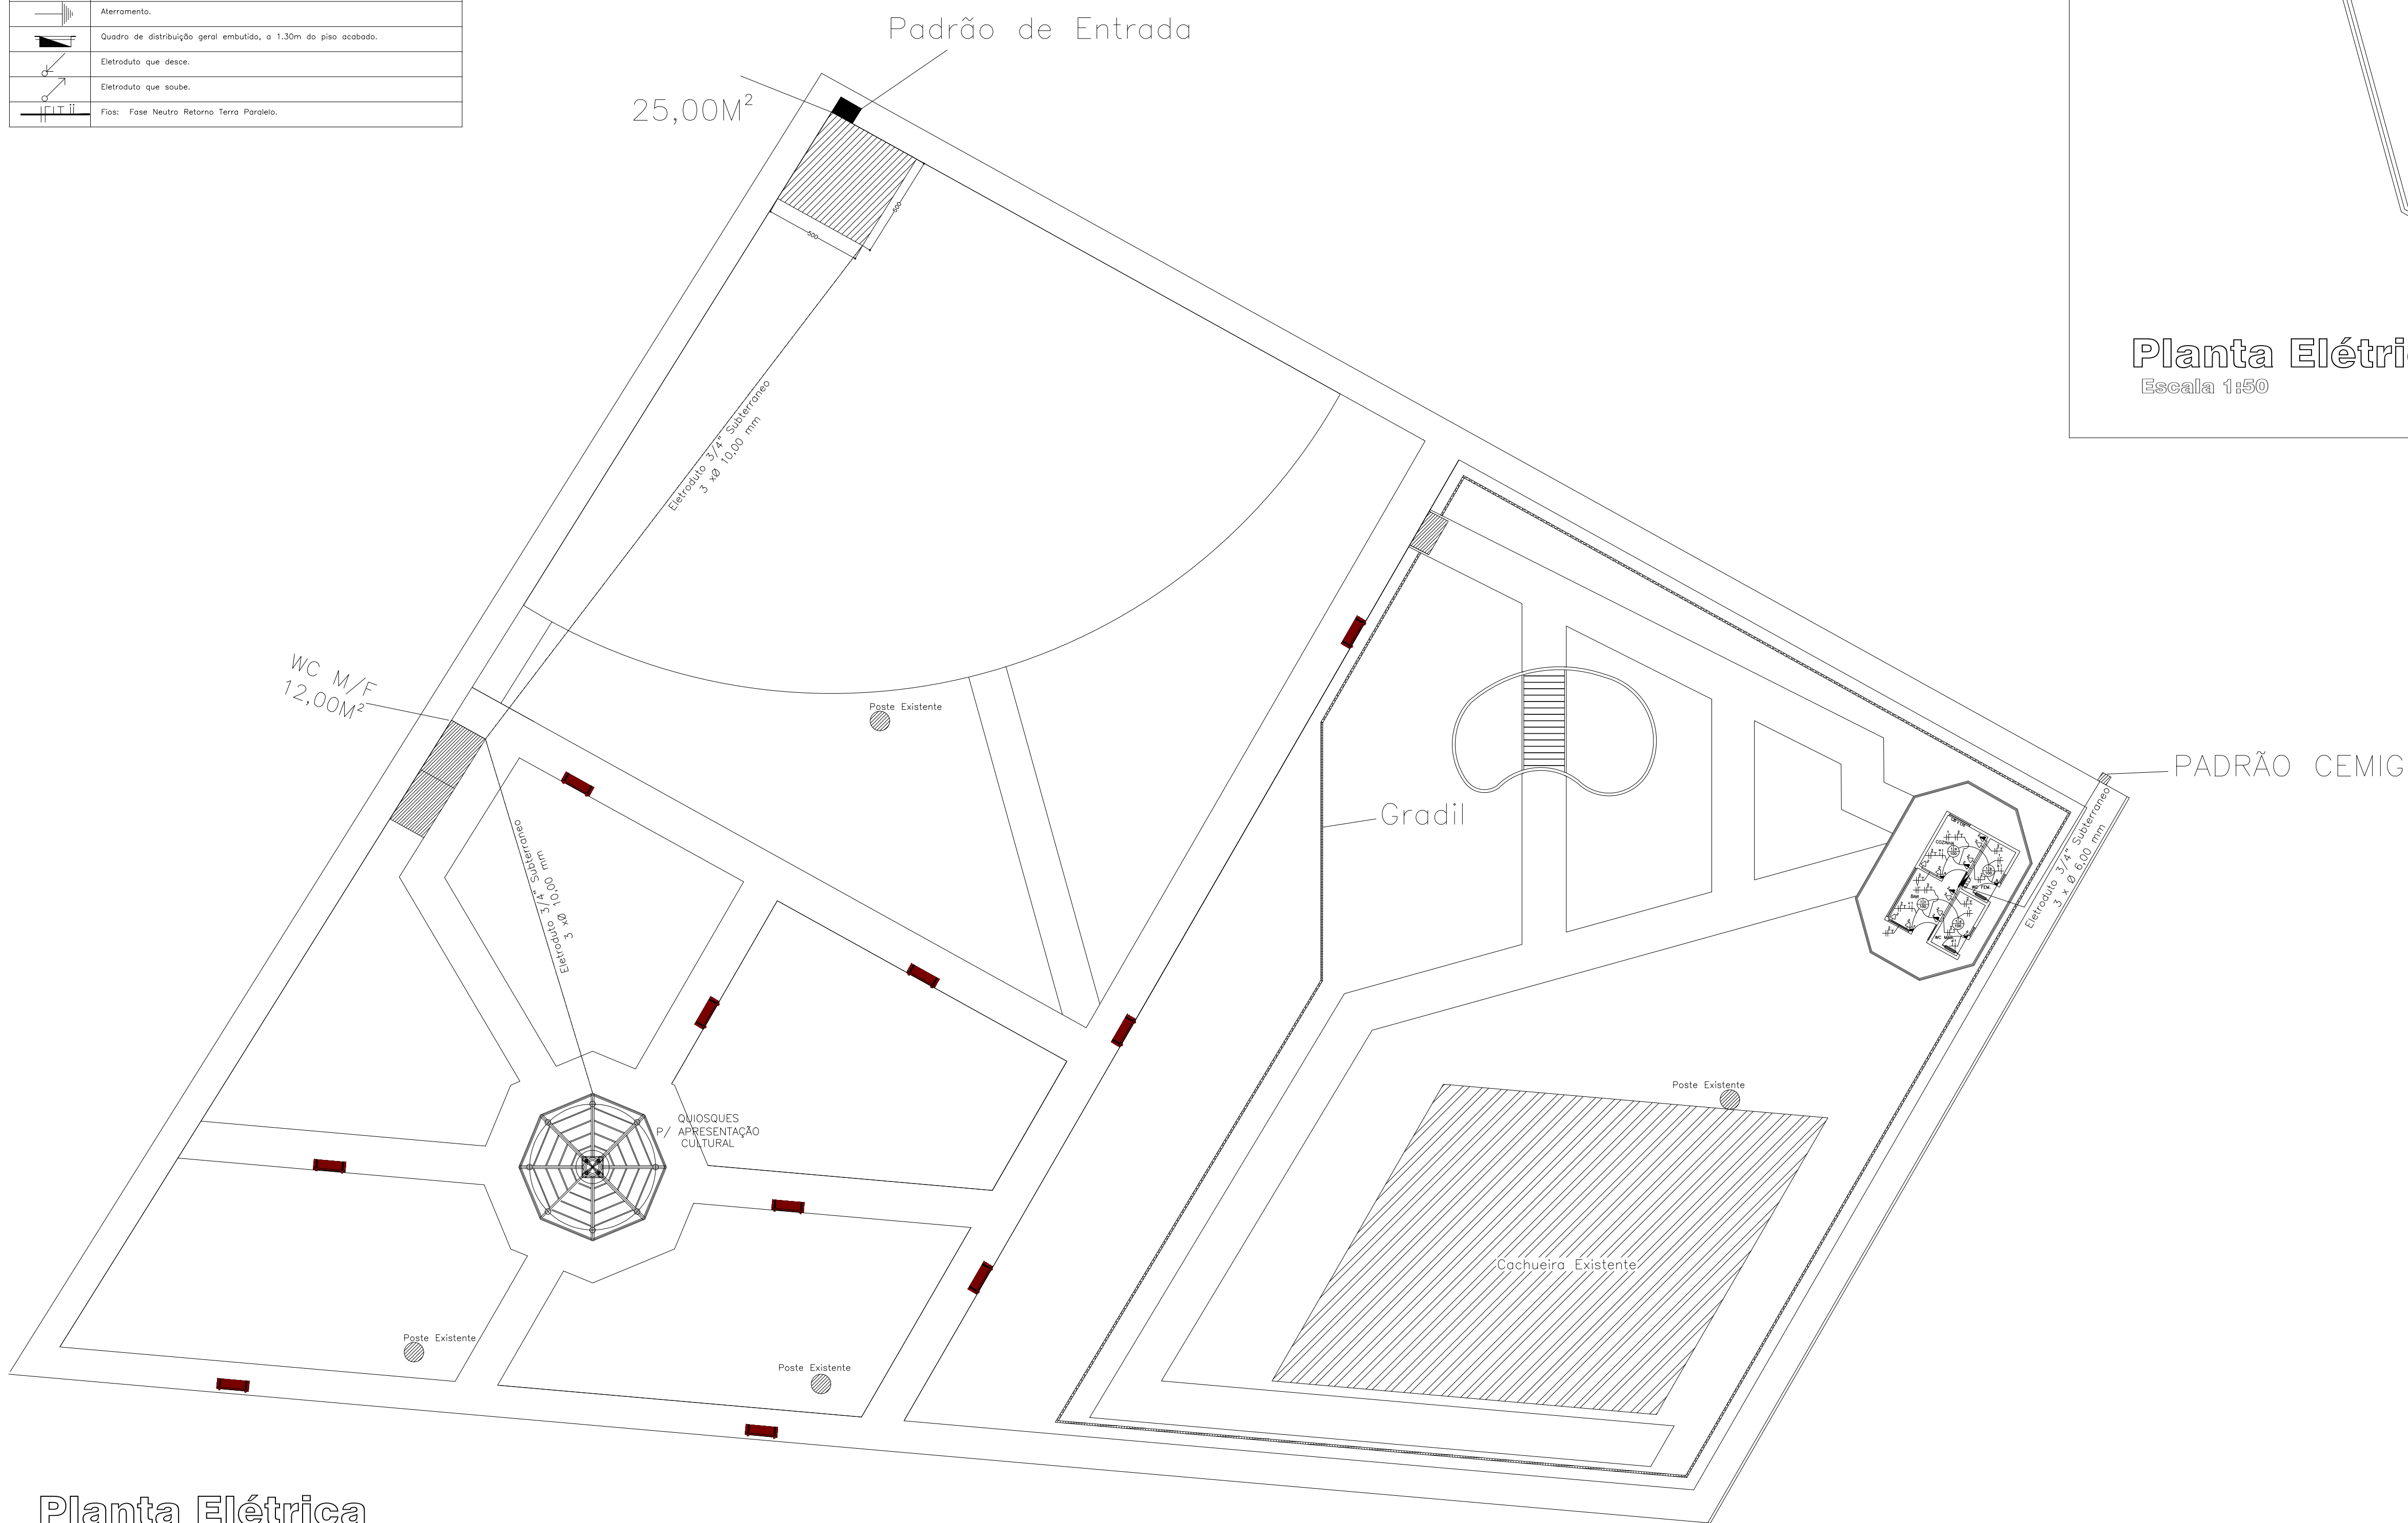

Planta Elétrica

Escala 1:200

PROJETO ELÉTRICO		FOLHA Nº: UNICA
PROJETO: ELÉTRICO Centro de Eventos	DATA: 31/01/2022	
PROPRIETÁRIO: PREFEITURA MUNICIPAL DE CONCEIÇÃO DO RIO VERDE – MG	ESCALA: Indicada	
LOCAL: Rua Maria José Ribeiro S/N – Centro – Conceição do Rio Verde – MG	REVISÃO: 03	
INSCR. CADASTRAL: XX	AutoCAD: 2018	
	DESENHO: DALTON FERNANDES	
ÁREAS (M²)		
Terreno	17.094,63 m²	
DECLARO QUE A APROVAÇÃO DO PROJETO NÃO IMPLICA NO RECONHECIMENTO POR PARTE DA PREFEITURA DO DIREITO DE PROPRIEDADE DO TERRENO.		
TERRAÇÃO		
PROPRIETÁRIO: PREFEITURA MUNICIPAL DE CONCEIÇÃO DO RIO VERDE – MG		
TOTAL ÁREA QUE SOFRERÁ MODIFICAÇÃO 5.755,00 m²		
CARGA ELÉTRICA PREVISTA – XX		
XX		
CARIMBOS DE CONCESSIONÁRIAS		
DESPACHOS PMCRV		