



Legenda

- Registro
- Ponto de Agua
- Ponto de Esgoto
- Ralo
- Ramal Agua Ø 3/4
- Ramal Esgoto

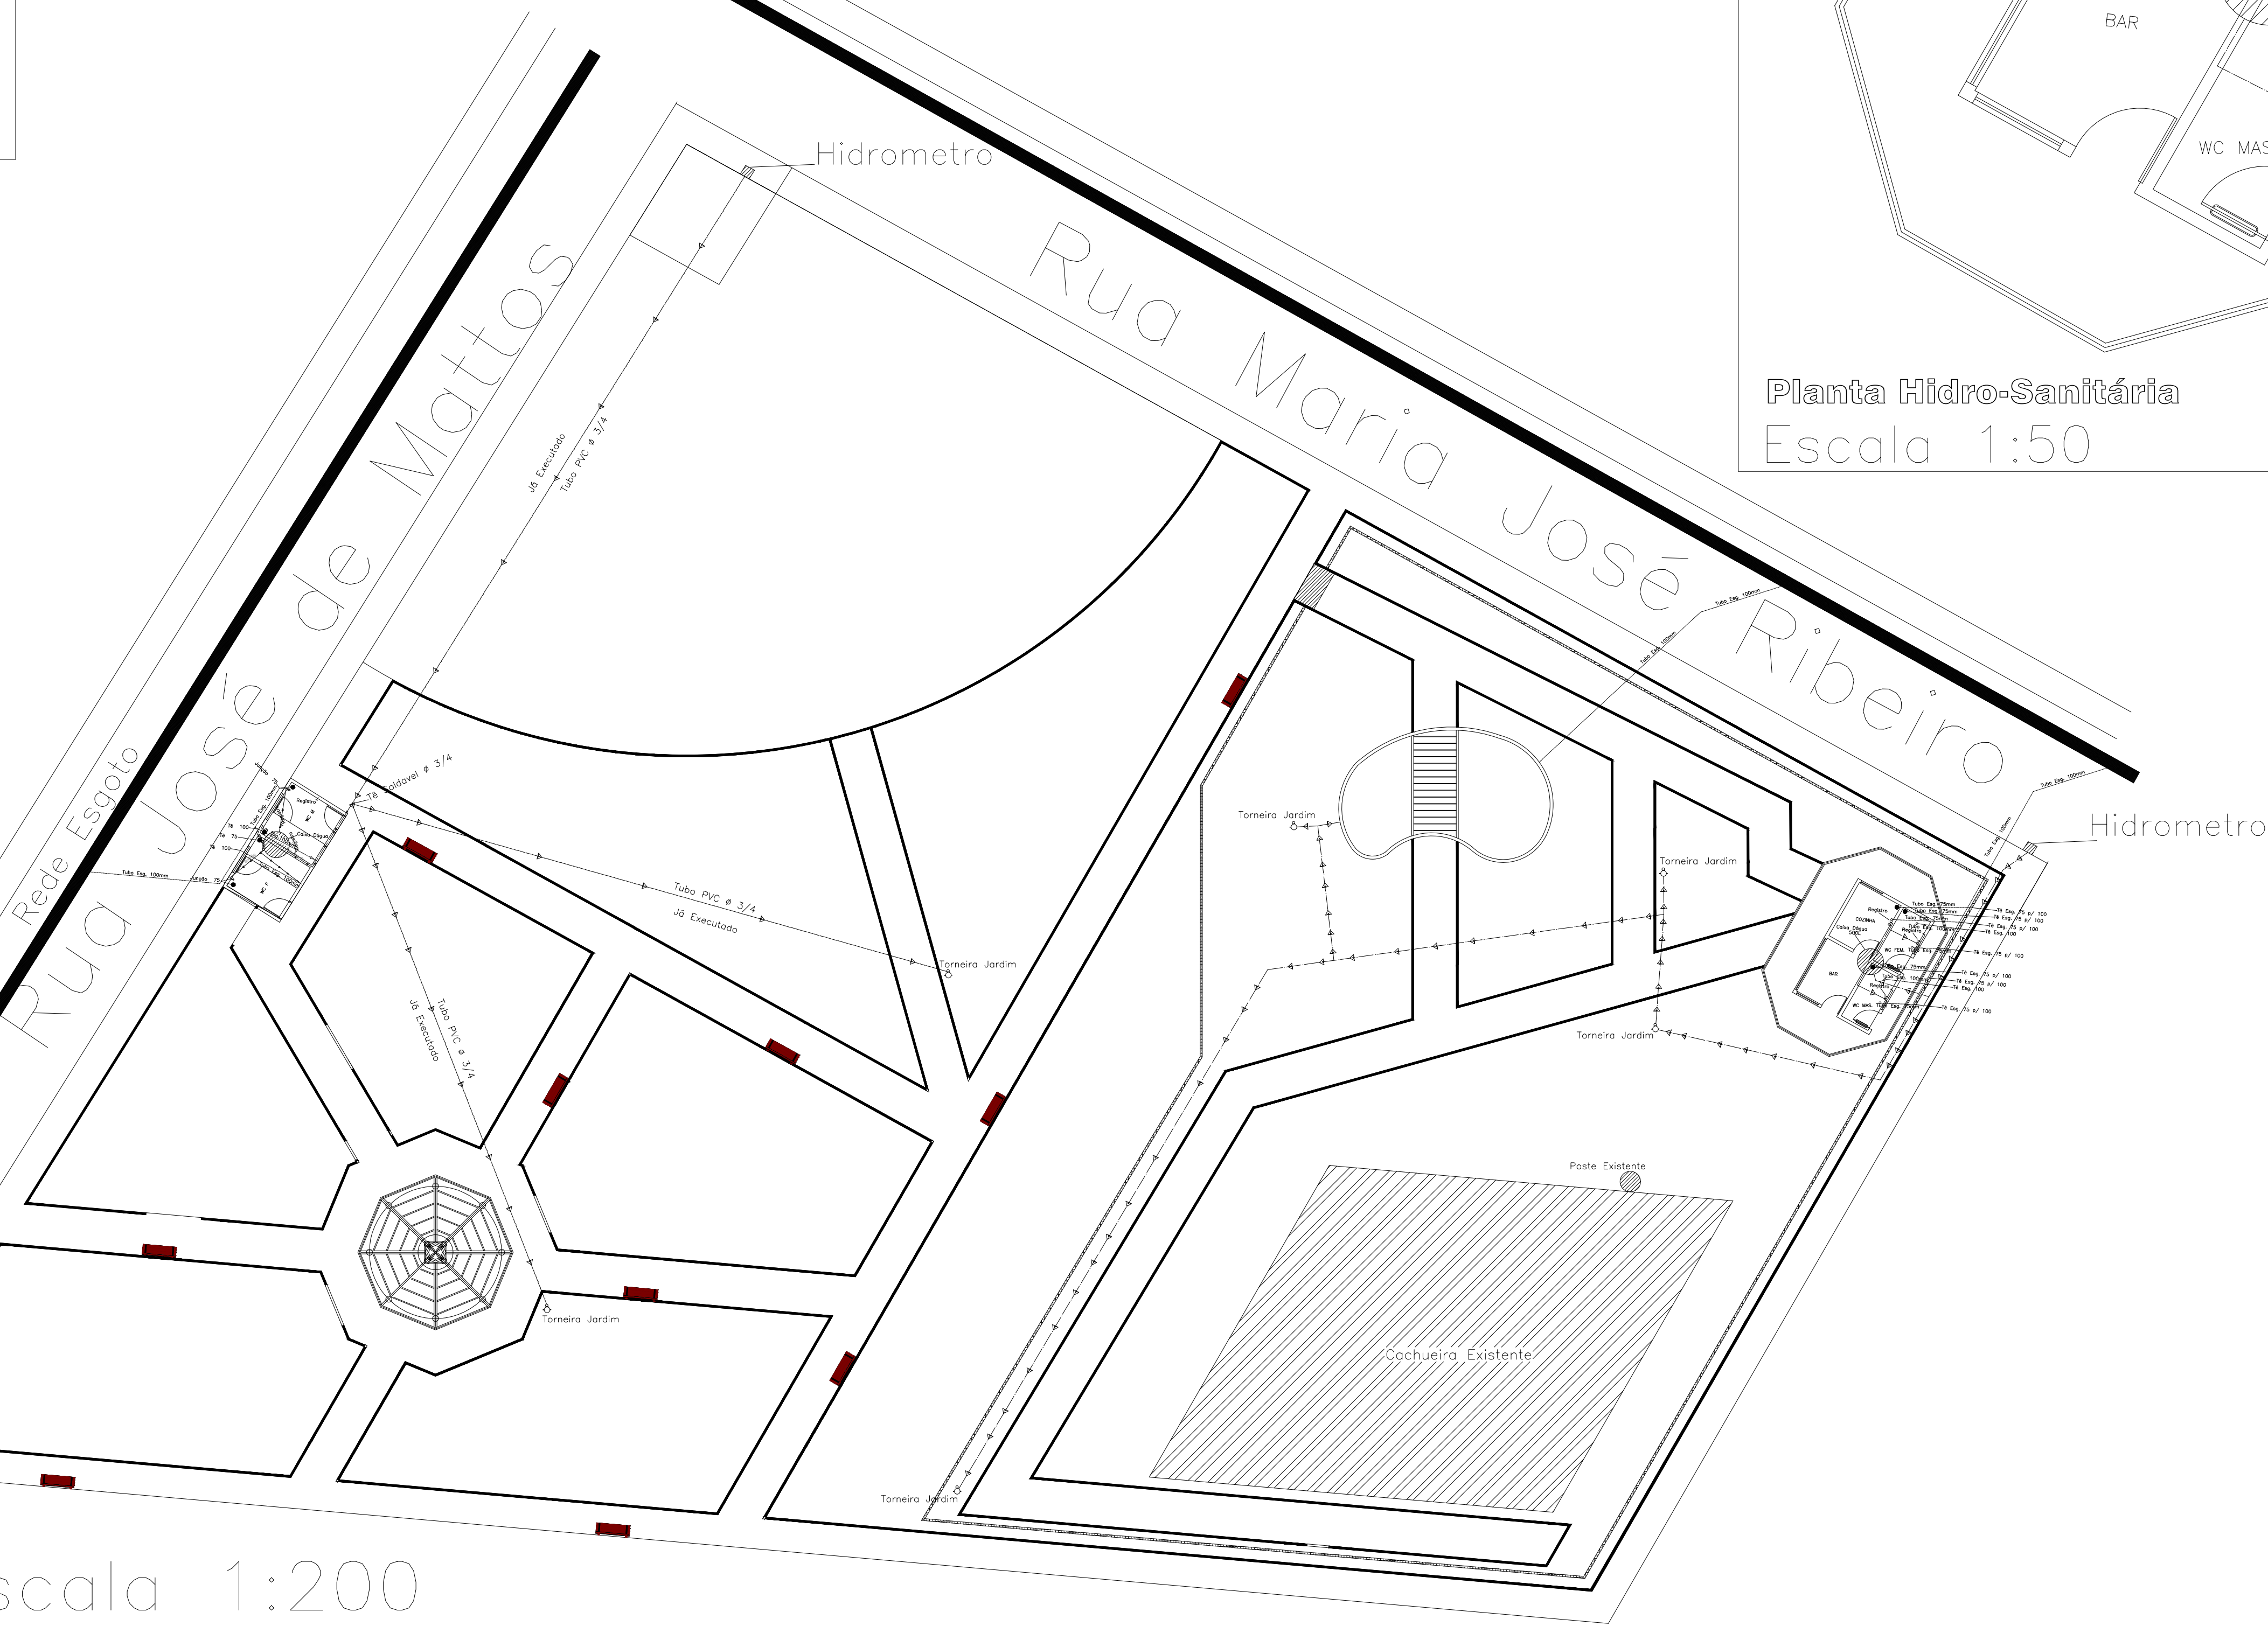

Escala 1:200

Planta Hidro-Sanitária
Escala 1:50

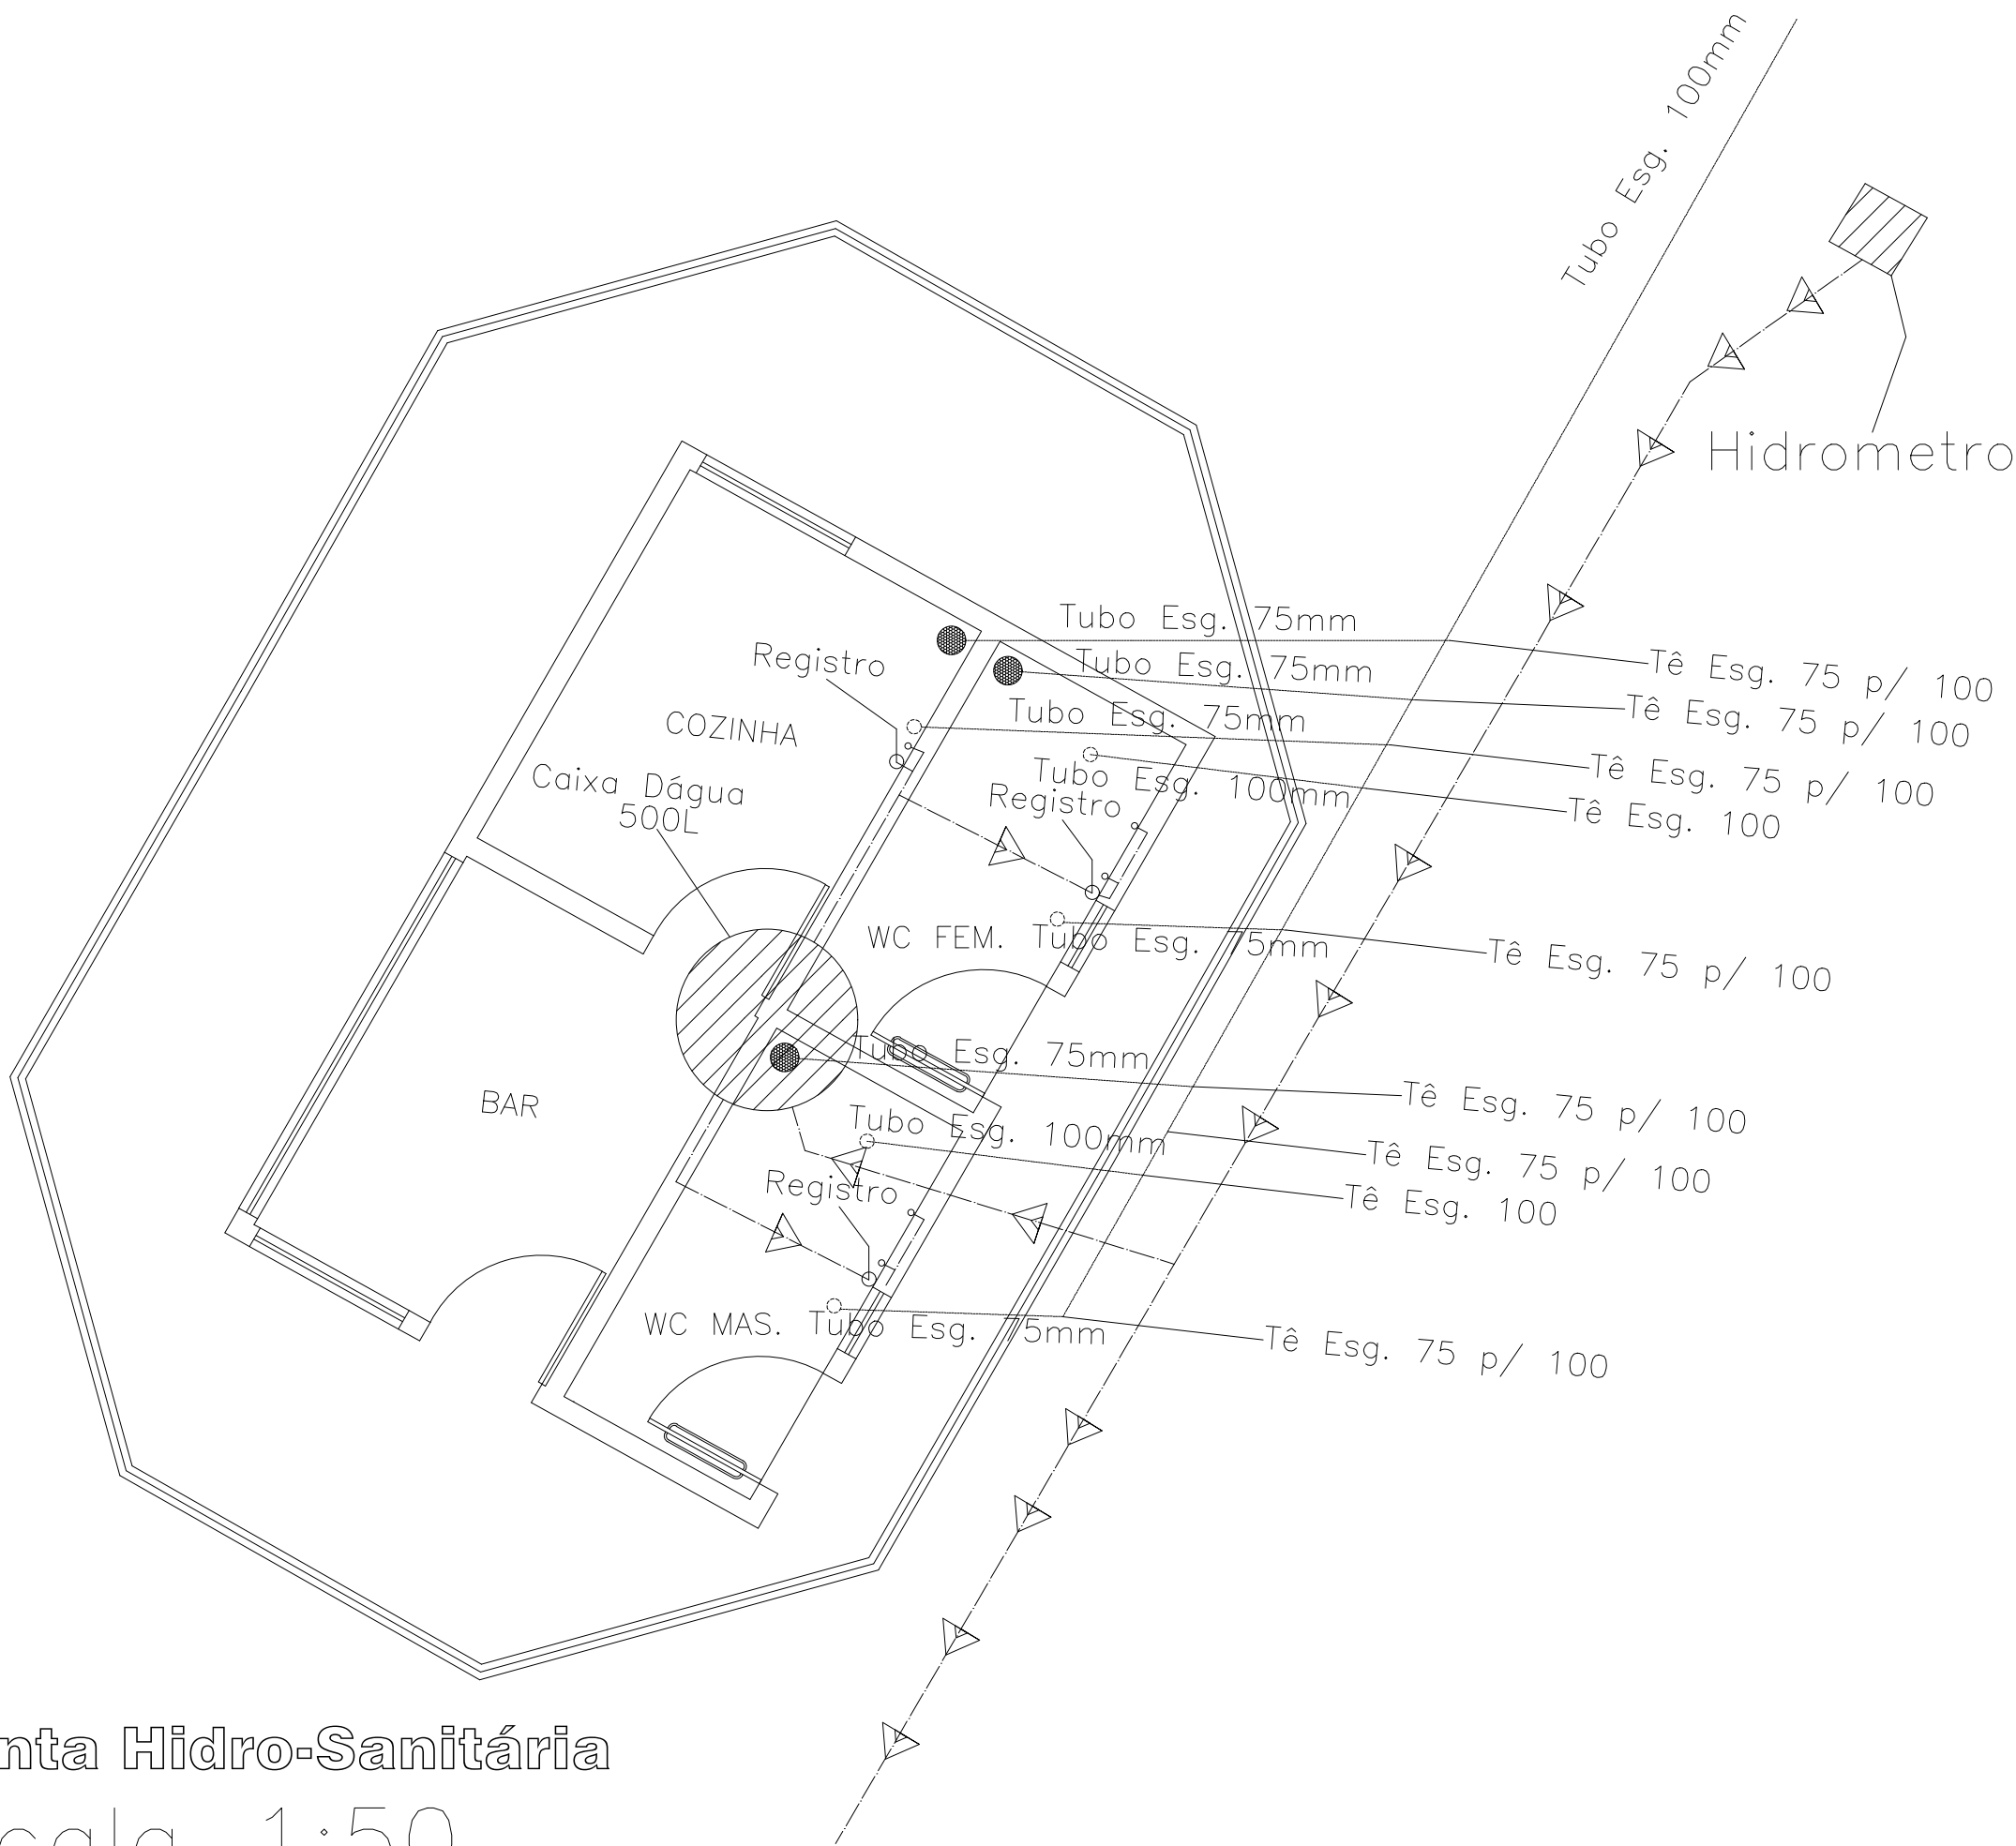

PROJETO HIDRO – SANITÁRIO		FOLHA N.º: UNICA
PROJETO:	HIDRO – SANITÁRIO Centro de Eventos	DATA: 28/01/2022
PROPRIETÁRIO:	PREFEITURA MUNICIPAL DE CONCEIÇÃO DO RIO VERDE – MG	ESCALA: Indicada
LOCAL:	Rua Maria José Ribeiro S/N – Centro – Conceição do Rio Verde – MG	REVISÃO 02
INSCR. CADASTRAL:	XX	AutoCAD: 2018
		DESENHO: DALTON FERNANDES
ÁREAS (M²)		DECLARO QUE A APROVAÇÃO DO PROJETO NÃO IMPLICA NO RECONHECIMENTO POR PARTE DA PREFEITURA DO DIREITO DE PROPRIEDADE DO TERRENO.
Terreno	17.094,63 m²	PROPRIETÁRIO: PREFEITURA MUNICIPAL DE CONCEIÇÃO DO RIO VERDE – MG
TOTAL ÁREA QUE SOFRERÁ MODIFICAÇÃO	5.755,00 m²	
CARGA ELÉTRICA PREVISTA –	XX	
XX		
CARIMBOS DE CONCESSIONÁRIAS		
DESPACHOS PMCRV		