


Planta

- 01 Calçada em concreto
- 02 Quiosque
- 03 Quadra Volei de Áreia
- 04 Pista de Skate
- 05 Quadra Existente
- 06 Vestiário e Wc existente
- 07 Poste Metálico Com Lumin. Led Solar 150 w
- 08 Banco de Praça de Concreto

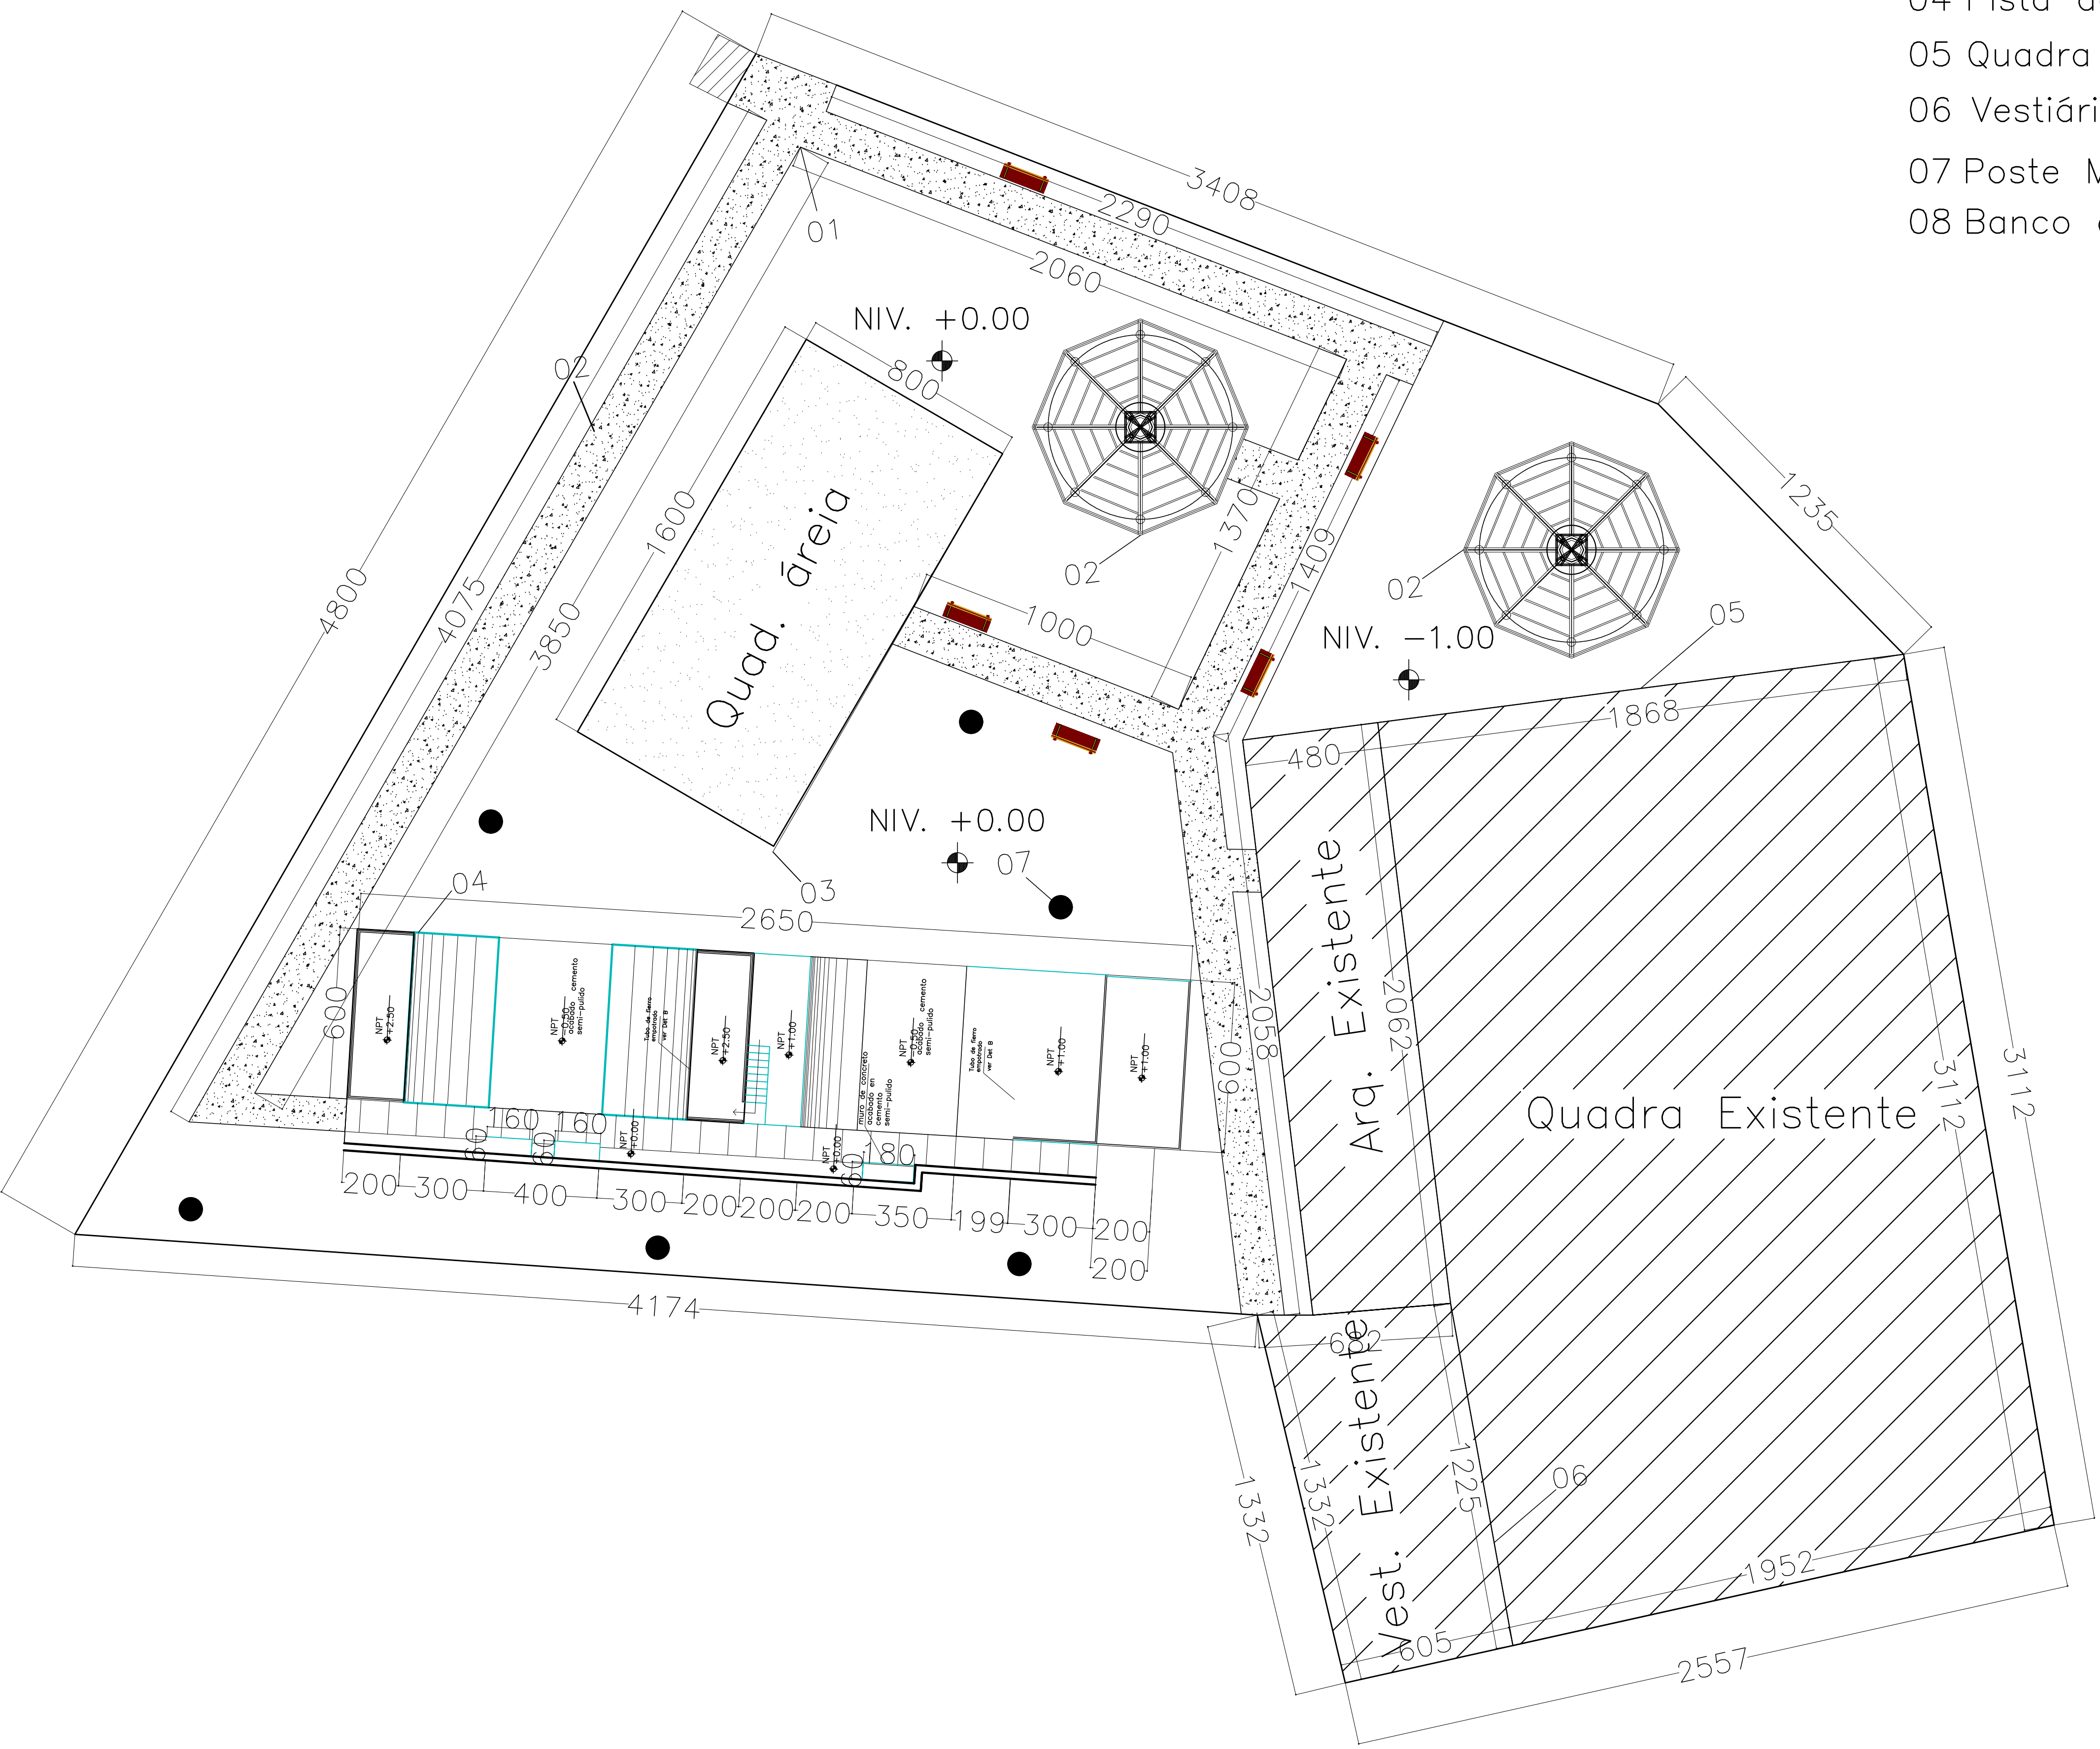

Escala Indicada Jun/2021	PROJETO ARQUITÊÔNICO	Folha: 01/03
Planta		
Proprietário: Pref. Mun. Conc. do Rio Verde		
Endereço: Rua Bernardinho De oliveira, 50		
Bairro : Matadouro		
Conceição do Rio Verde - MG		
Escala. 1/125	Declaro que a aprovação do projeto não implica no reconhecimento do direito de propriedade por parte da prefeitura.	
ÁREAS: TERRENO:.....2,276,00m2 Área de Intervenção...1,496,00m2	PROPRIETÁRIO Pref. Itum. de Conc. do Rio Verde CNPJ: 18.008.888/0001-74 R.T. Wanderson Soares da Silva CREA 5069777663	
VISTOS PMCRV:		