

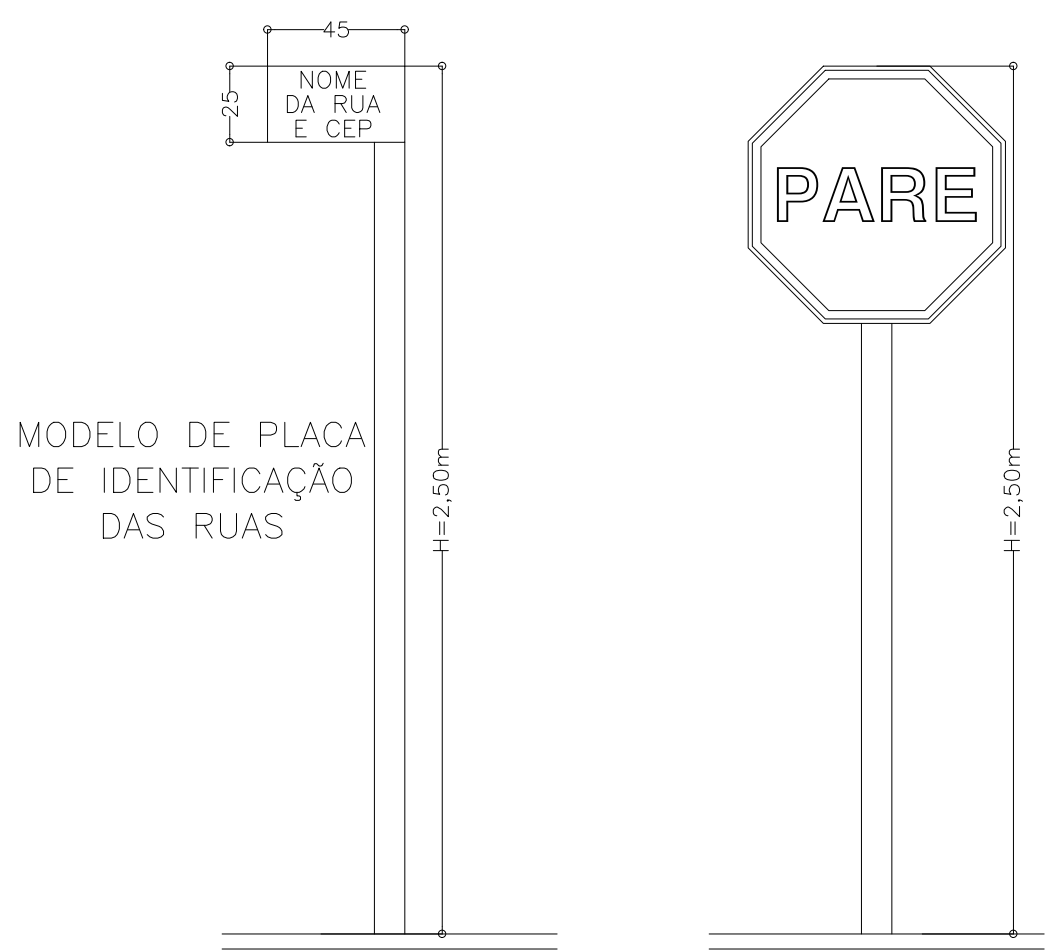
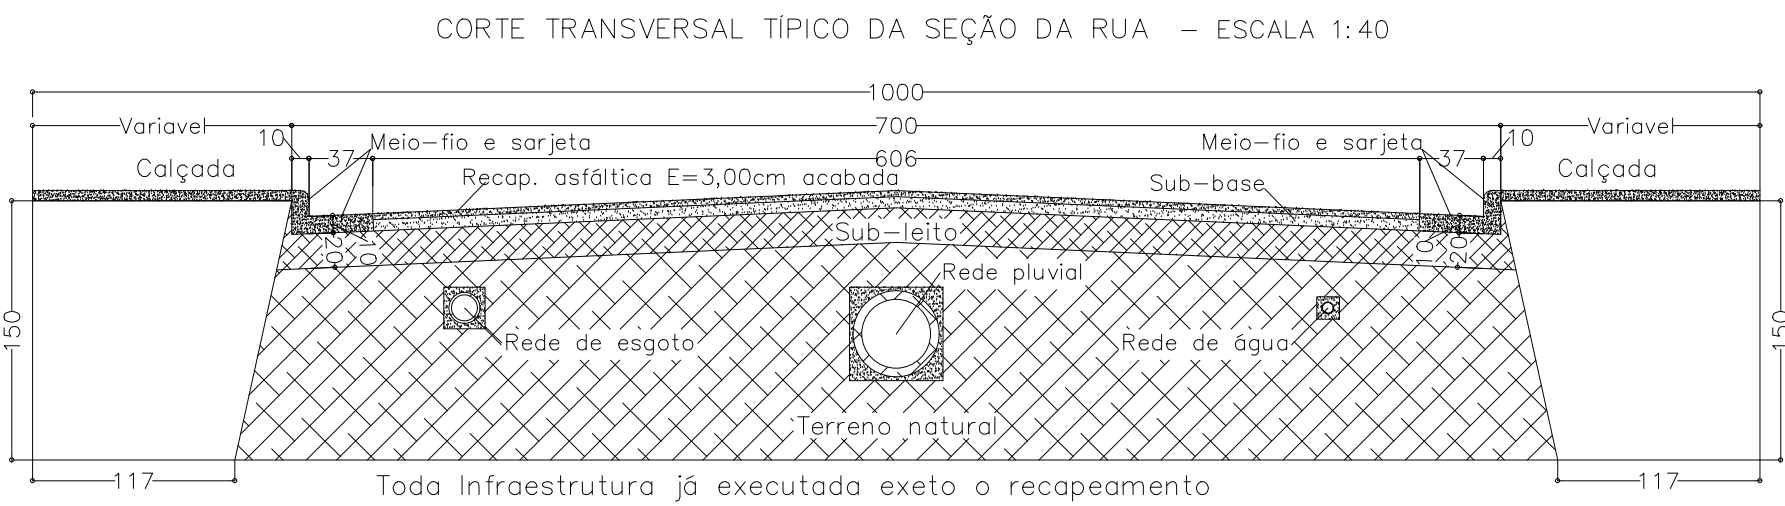


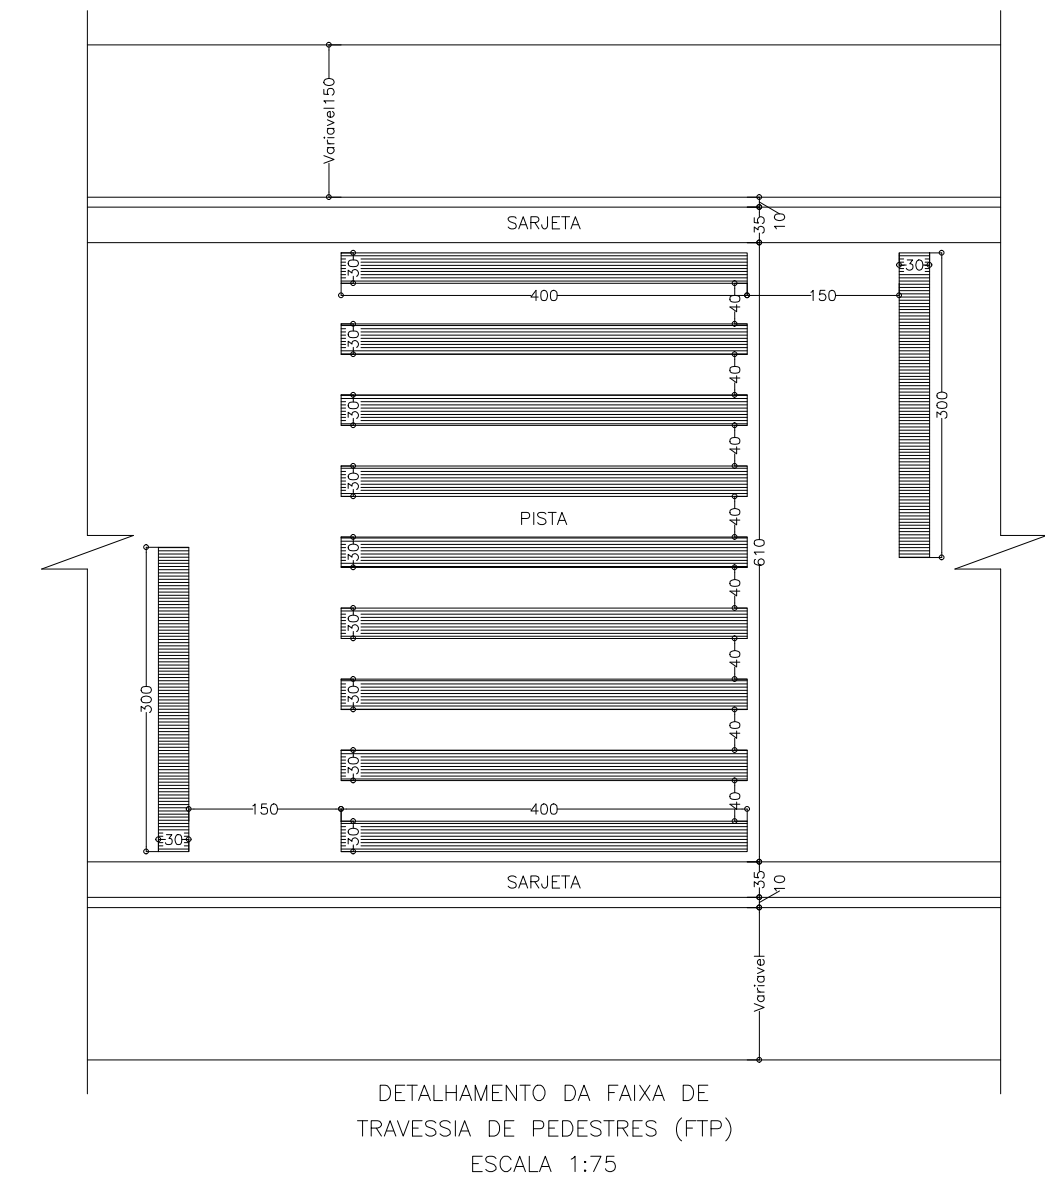



SINAL			
FORMA	CÓDIGO	COR	
	R-1	FUNDO	VERMELHA
		ORLA INTERNA	BRANCA
		ORLA EXTERNA	VERMELHA
		LETRAS	BRANCA

01 PLACA EM CADA ESQUINA

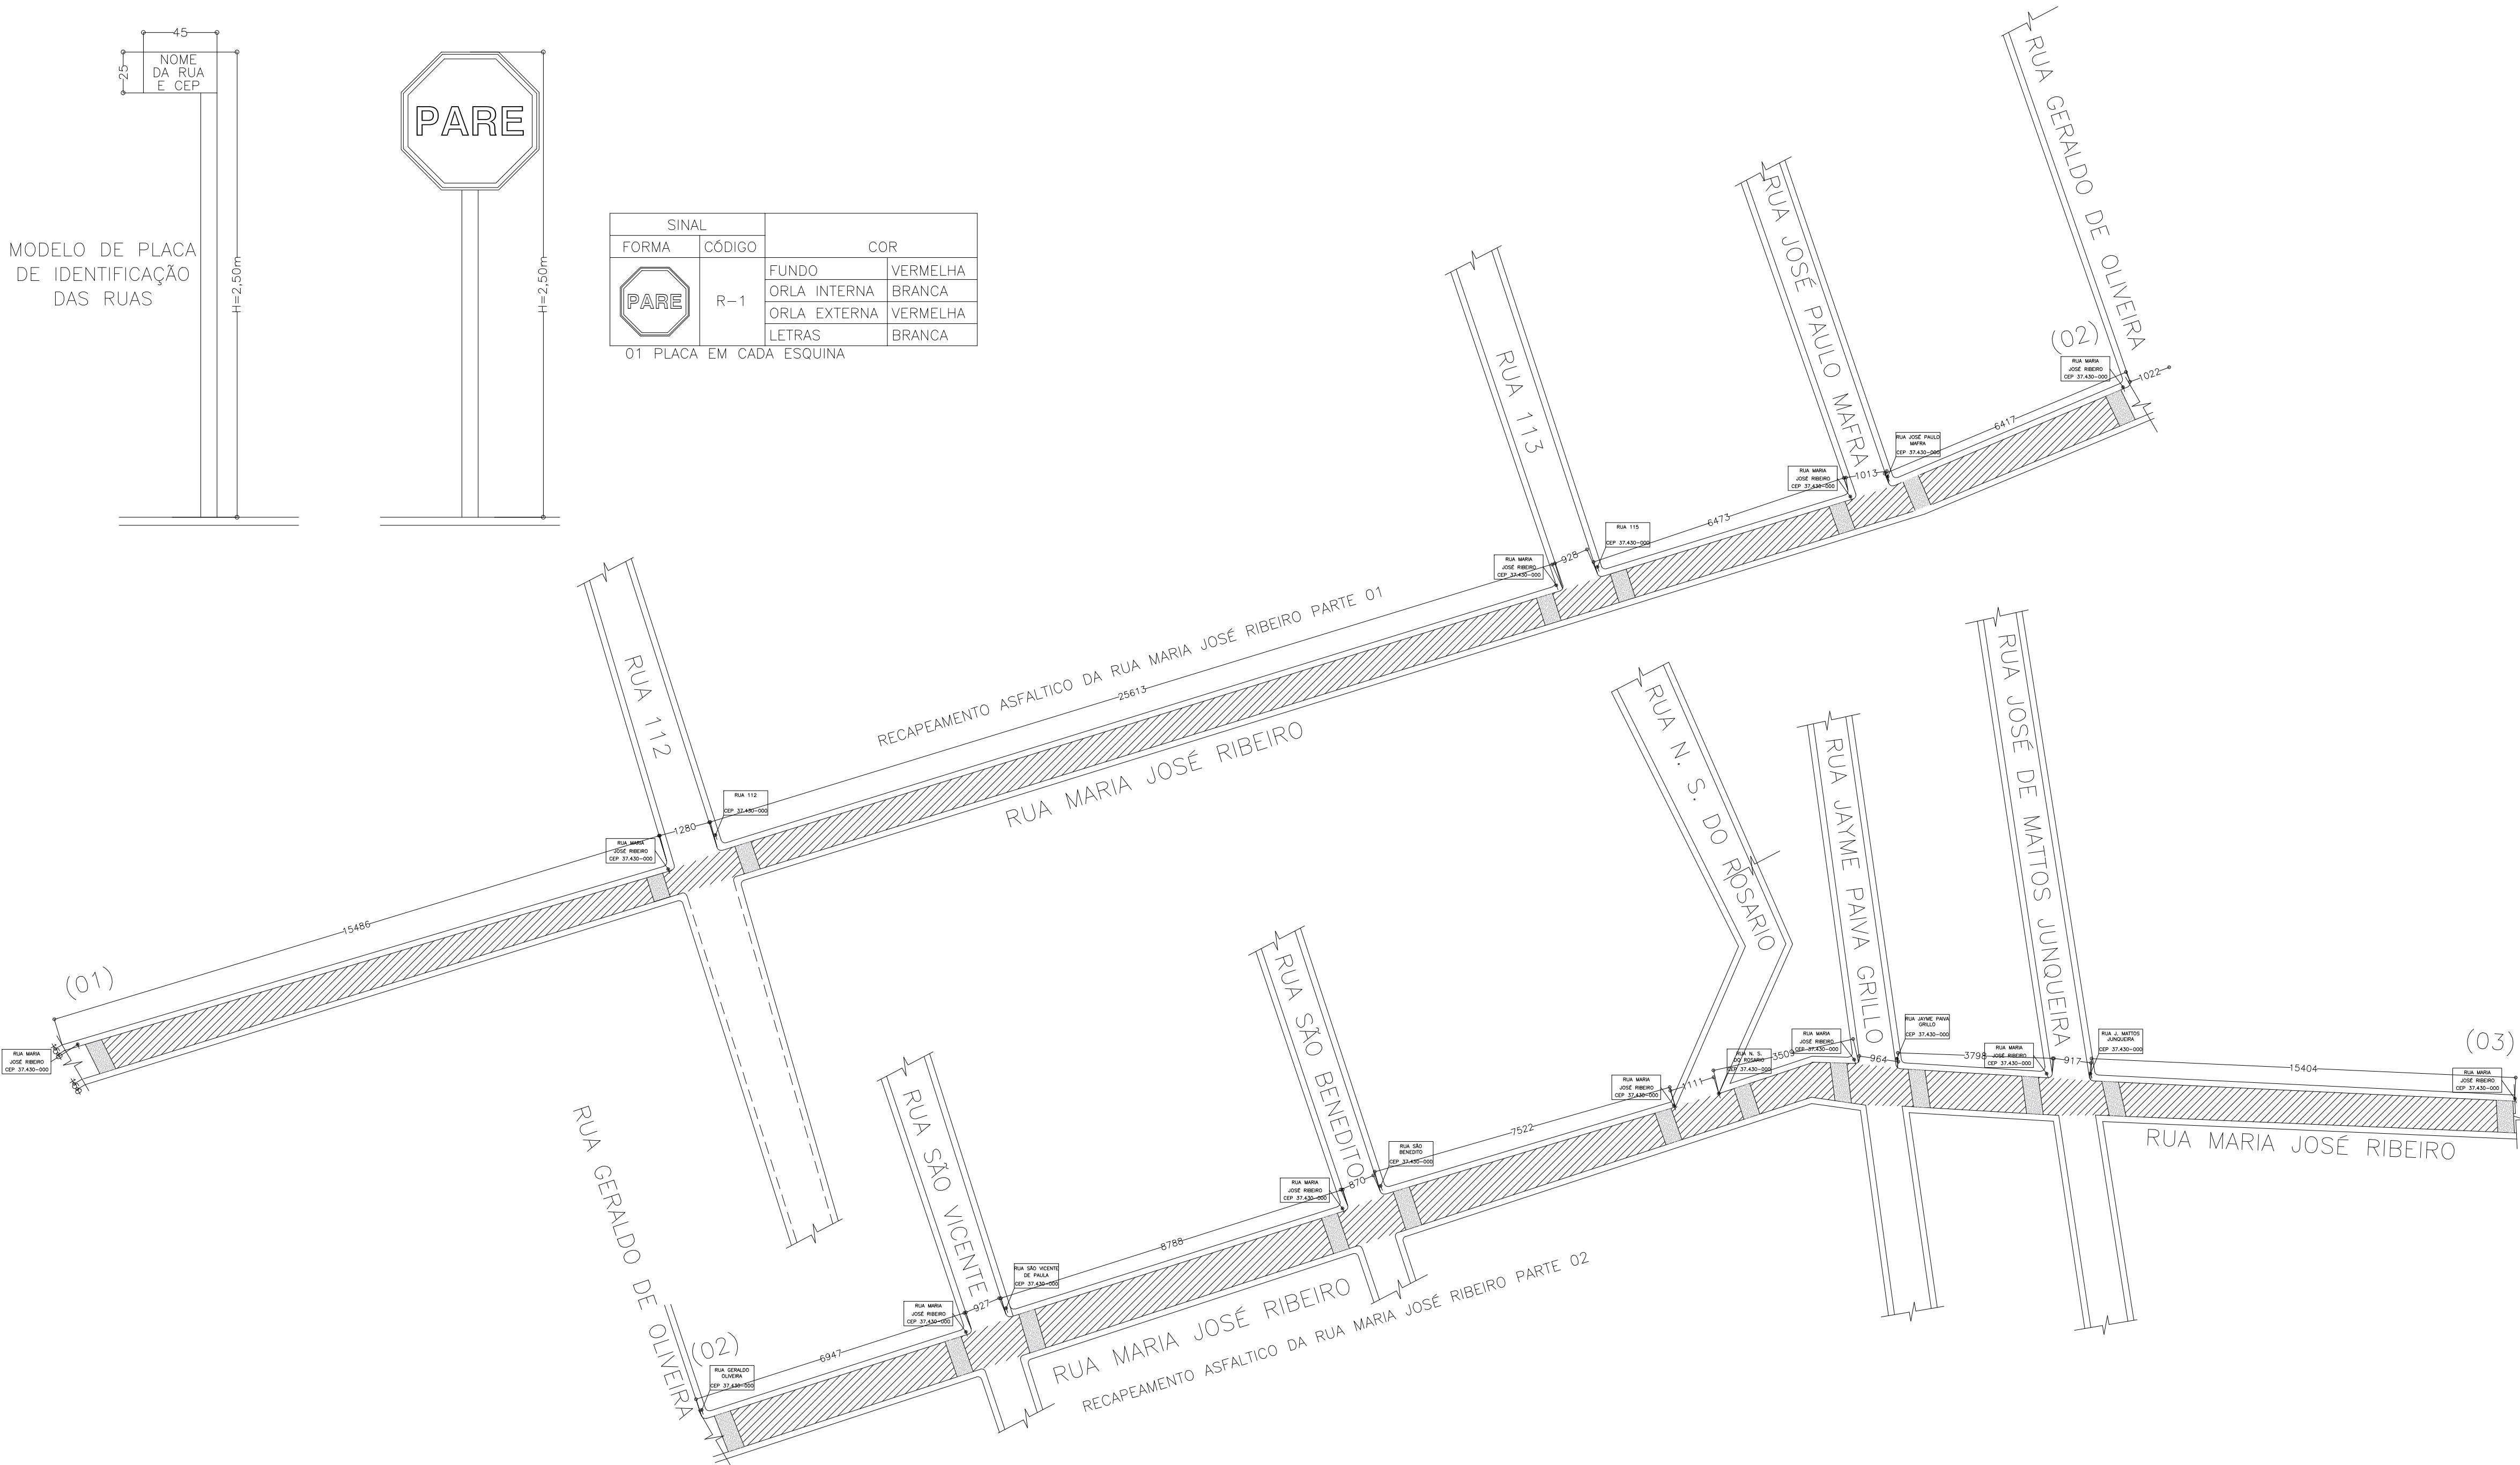

OBSERVAÇÃO IMPORTANTE:

TODA REDE PLUVIAL JA ESTA EXECUTADA

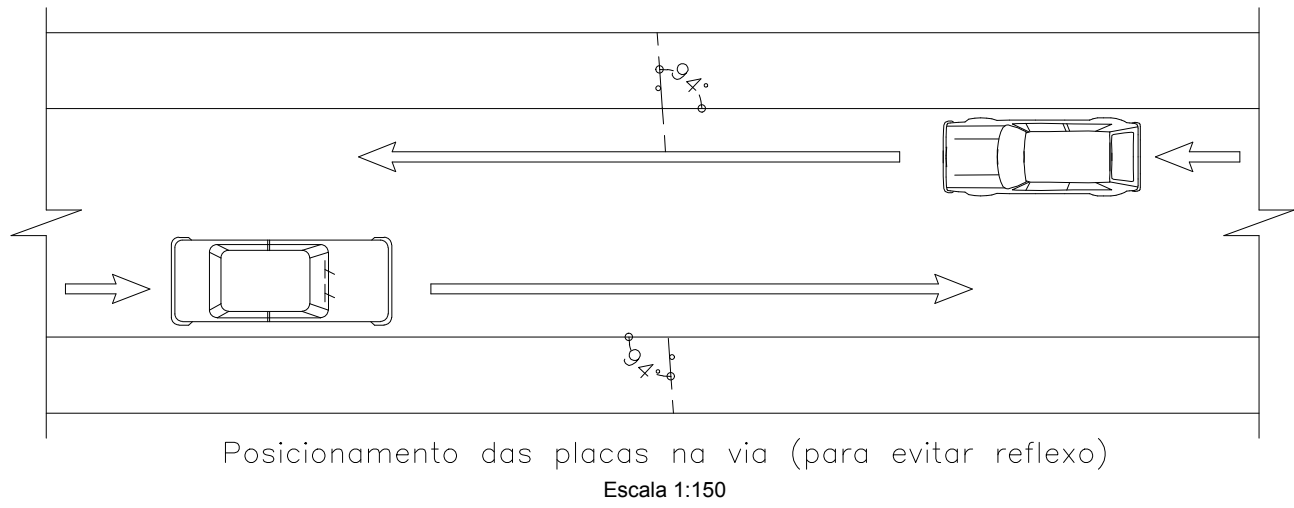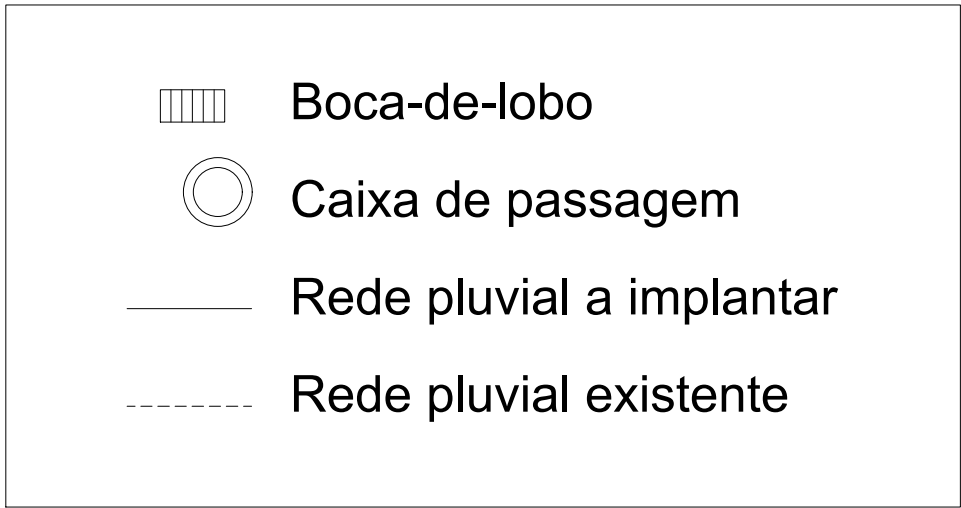

Escala Indicada 12/09/2018 Desenho: Wanderson	PREFEITURA MUN. DE CONCEIÇÃO DO CONCEIÇÃO DO RIO VERDE	Folha: 01/01
--	---	-----------------

Planta de Recapeamento Asfáltico
Det. construtivos da sinalização e das rampas de acessibilidade;
OBS: Toda Infraestrutura de Aguas Pluviais e esgoto ja estão Executadas de acordo com as legislações vigentes.
Extensão de 1100 metros e Largura de 6,06 metros =6666m²
ART: 14201800000004534854

Endereço: Rua Maria José Ribeiro Bairro - São Benedito Centro	Wanderson Soares da Silva Engenheiro Civil CREA-SP 5069777653/D Pedro Paulo PREFEITO MUNICIPAL
--	--

DEPARTAMENTO DE ENGENHARIA PREFEITURA MUNICIPAL DE CONCEIÇÃO DO RIO VERDE - MG AUTORIZAÇÃO Projeto autorizado para execução, Cumprindo todas as exigências do Código de Obras do Município Lei nº 022/2004 MAURILIO TADEU NOGUEIRA MARTINS Engº Civil - CREA-MG 73.517/D Wanderson Soares da Silva Engenheiro Civil - CREA-SP 5069777653/D	VISTOS:
---	---------